




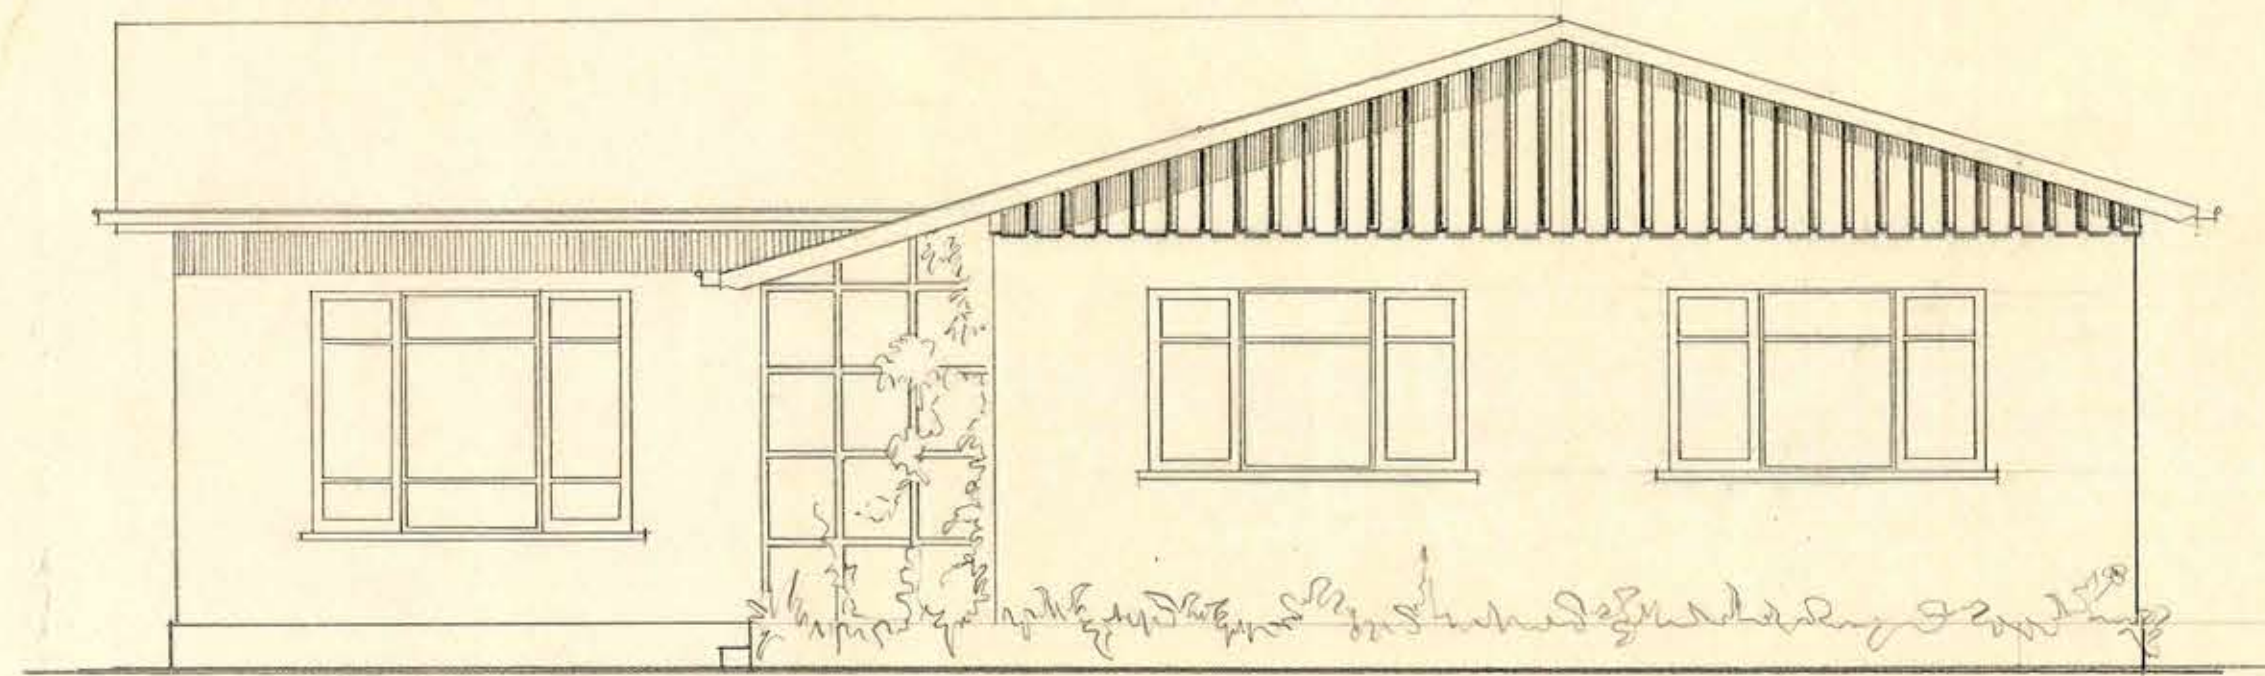


FACHADA NORTE

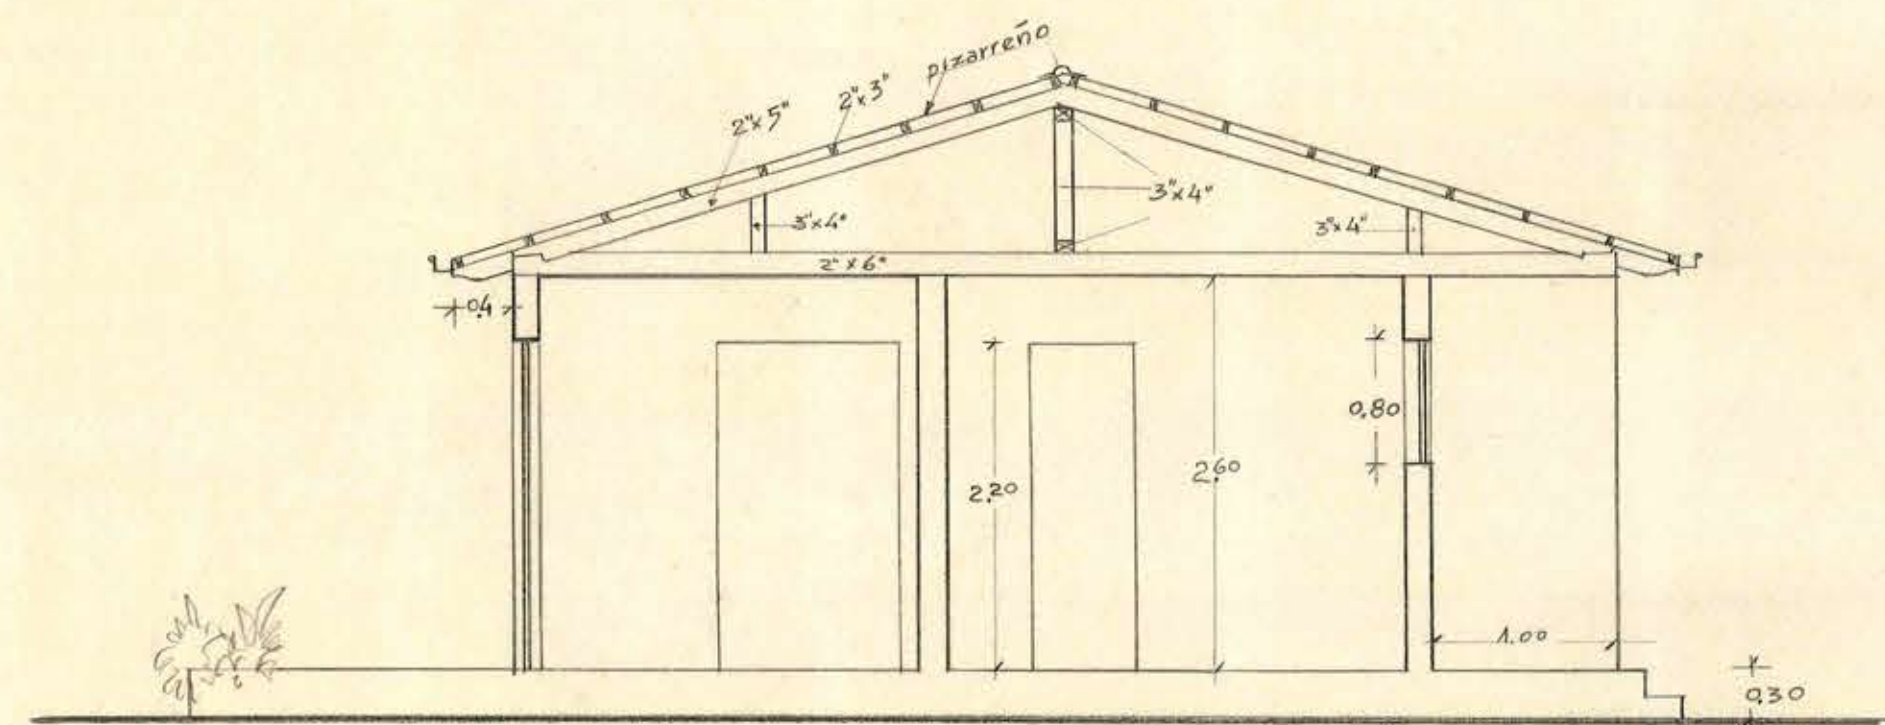

SECCION

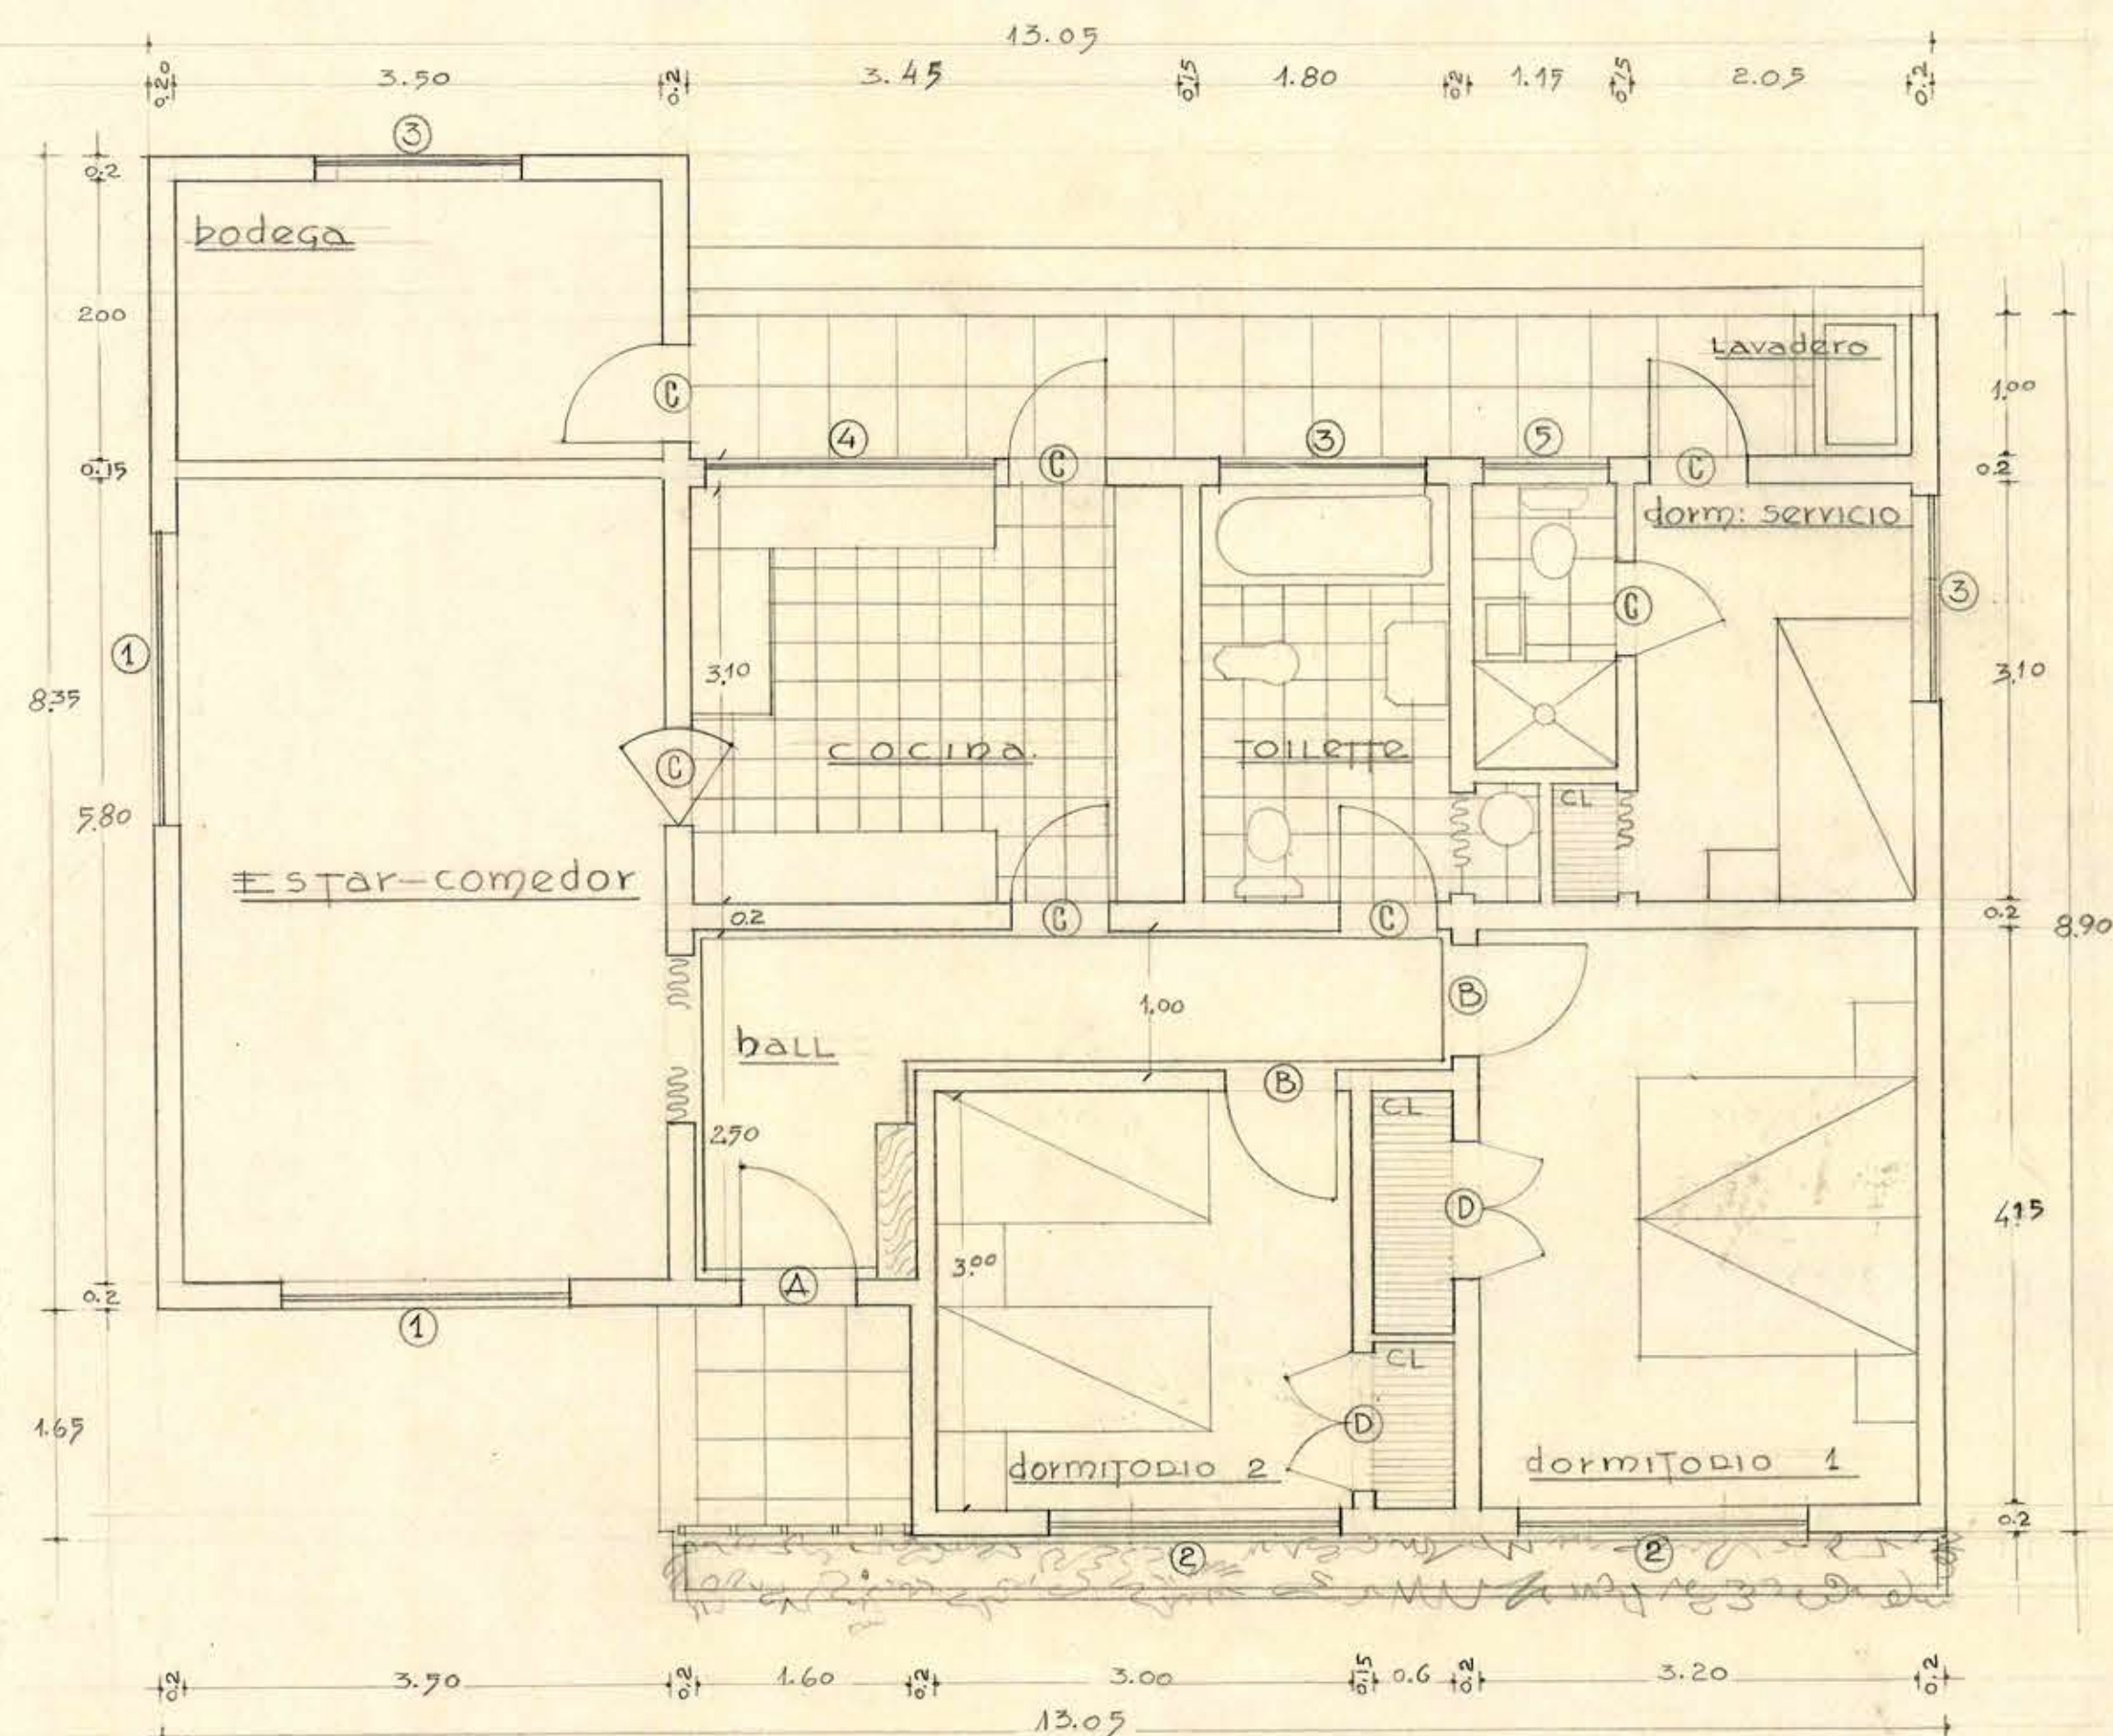

PLANTA SUP: 112.00 M²

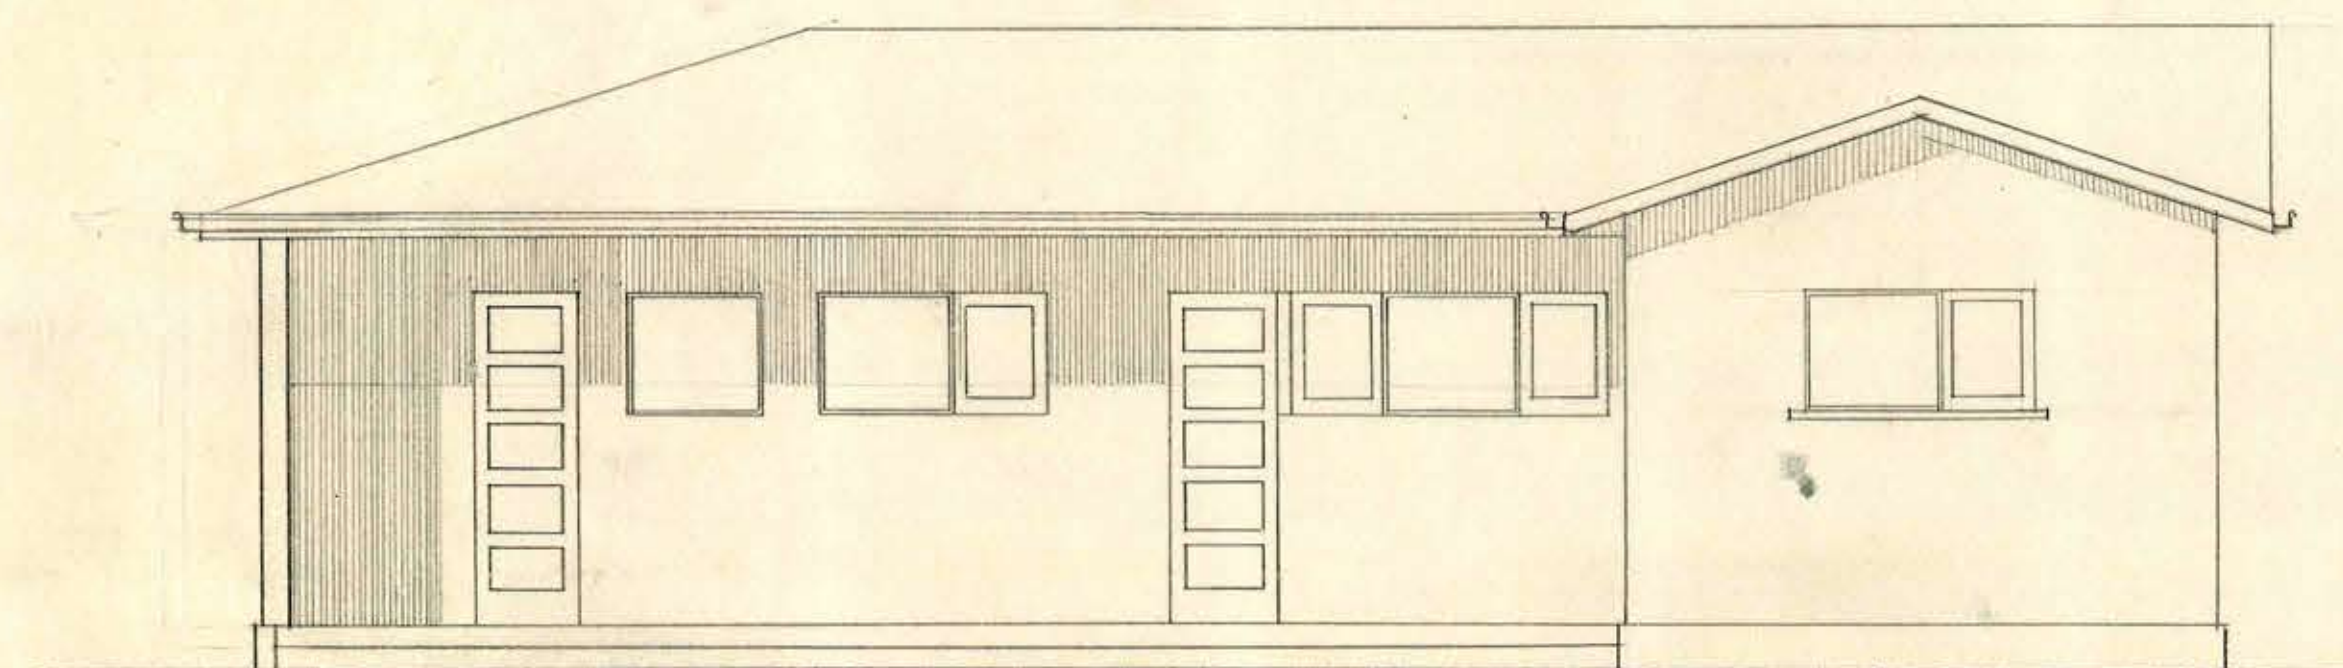

FACHADA SUD

