



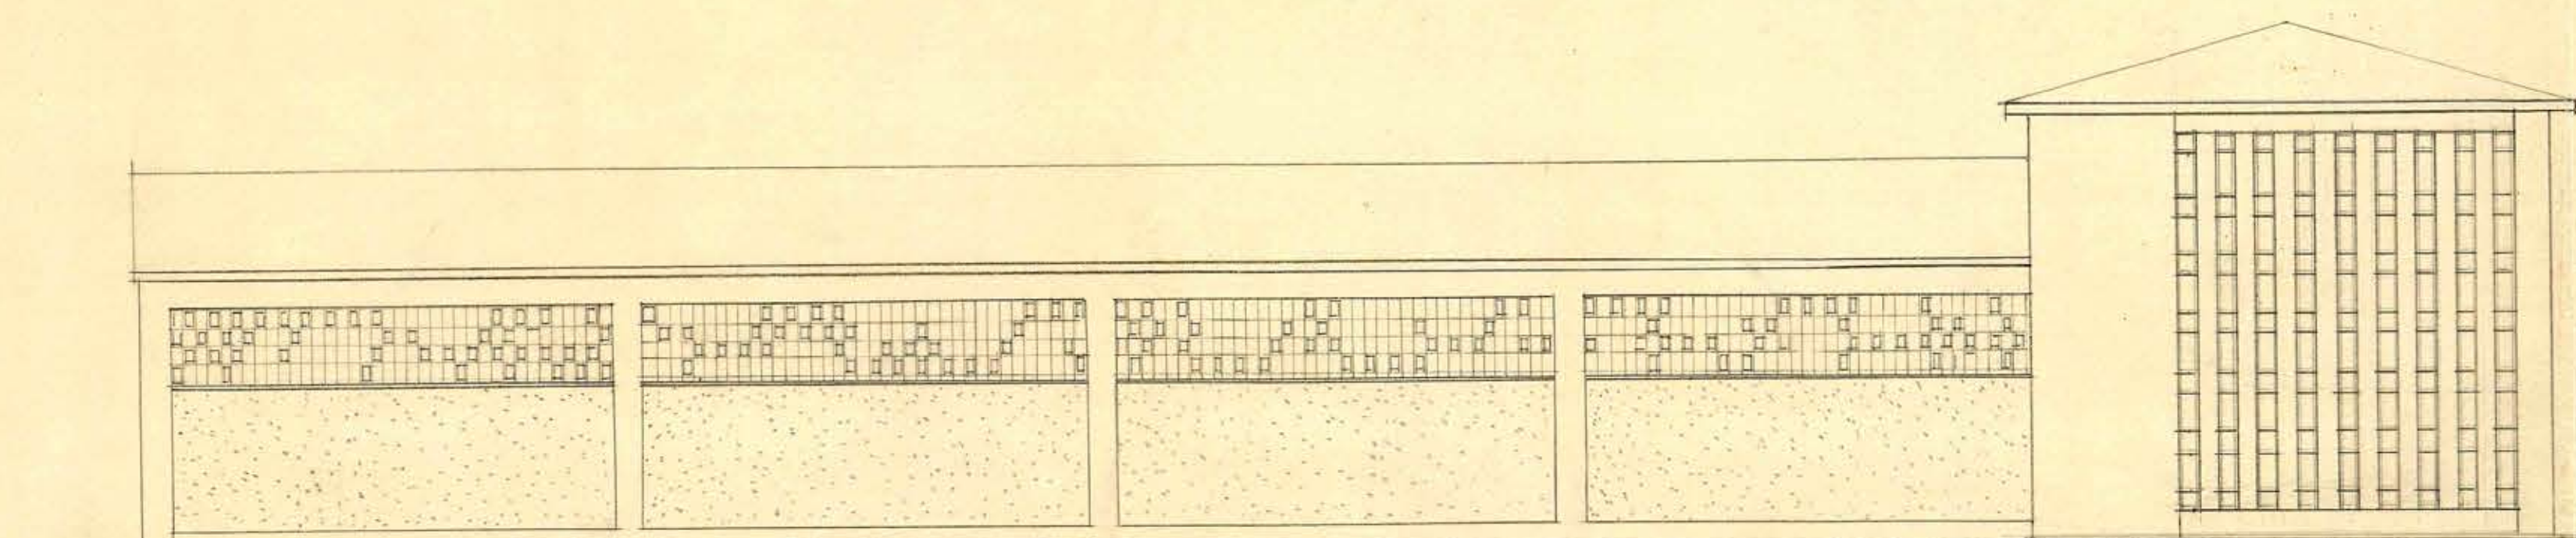


FACHADA PONIENTE

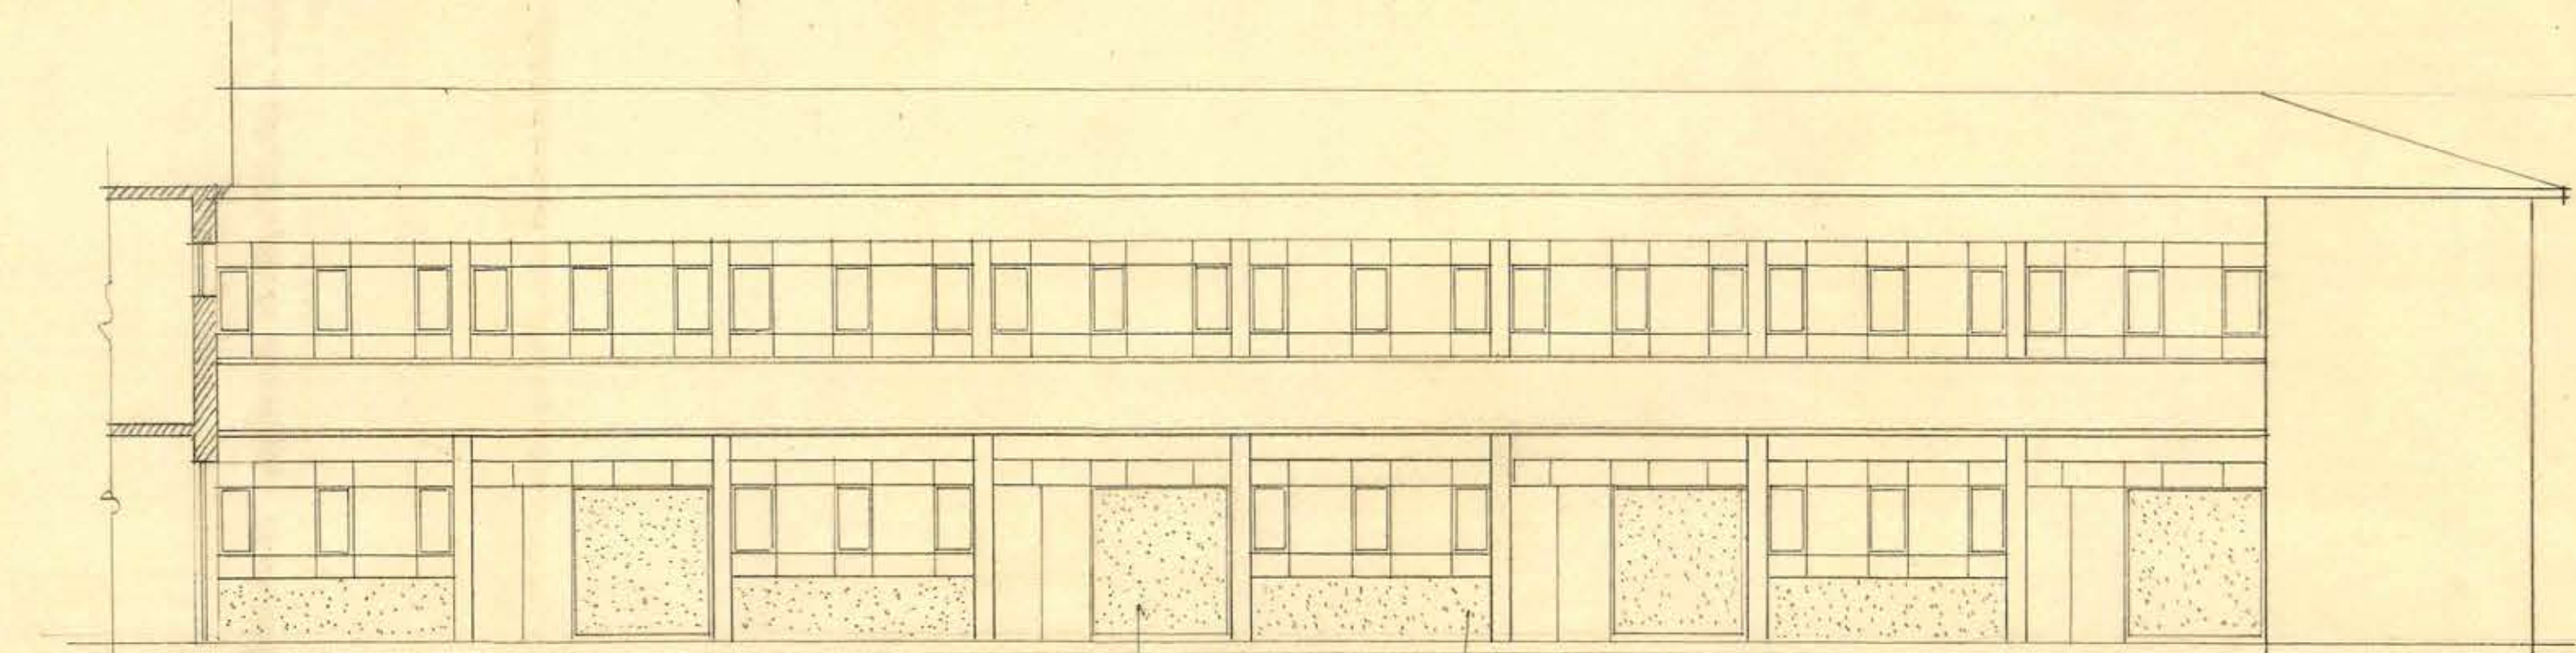


FACHADA ORIENTE

colores distintos

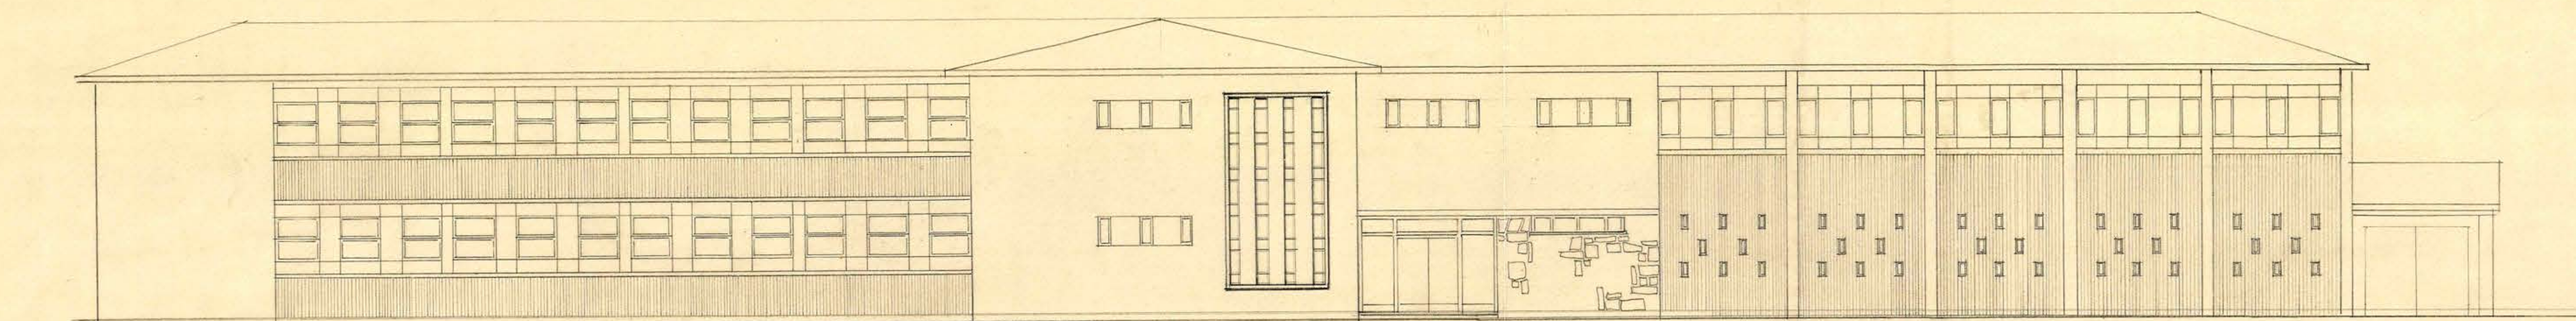

FACHADA PRINCIPAL

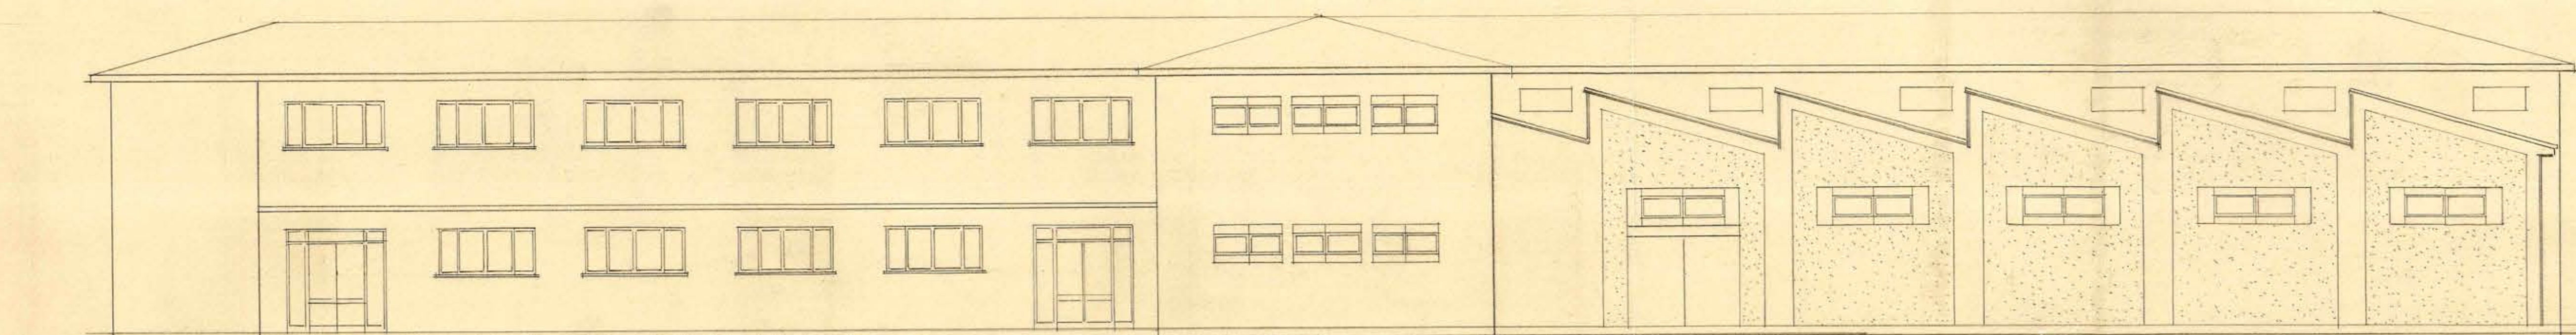

FACHADA NORTE

MINISTERIO DE OBRAS PUBLICAS
DIRECCION DE ARQUITECTURA
DEPARTAMENTO DE ESTUDIO
ESCUELA UNIFICADA DE SAN CARLOS
PABELLON INDUSTRIAL
PLANO DE FACHADAS (MODIFICA
AL PLANO F DE FECHA VI-1954)
ARQTO S. PODLECH S. Galt
JEFE TALLER ARQTO J. ARAUJO
Vº Bº ARQTO JEFE H. CRANECA



Contado 10999

R. WACHHOLTZ FIGARI, S. R. L. 1954

Stgo, 31 de Diciembre 1954