




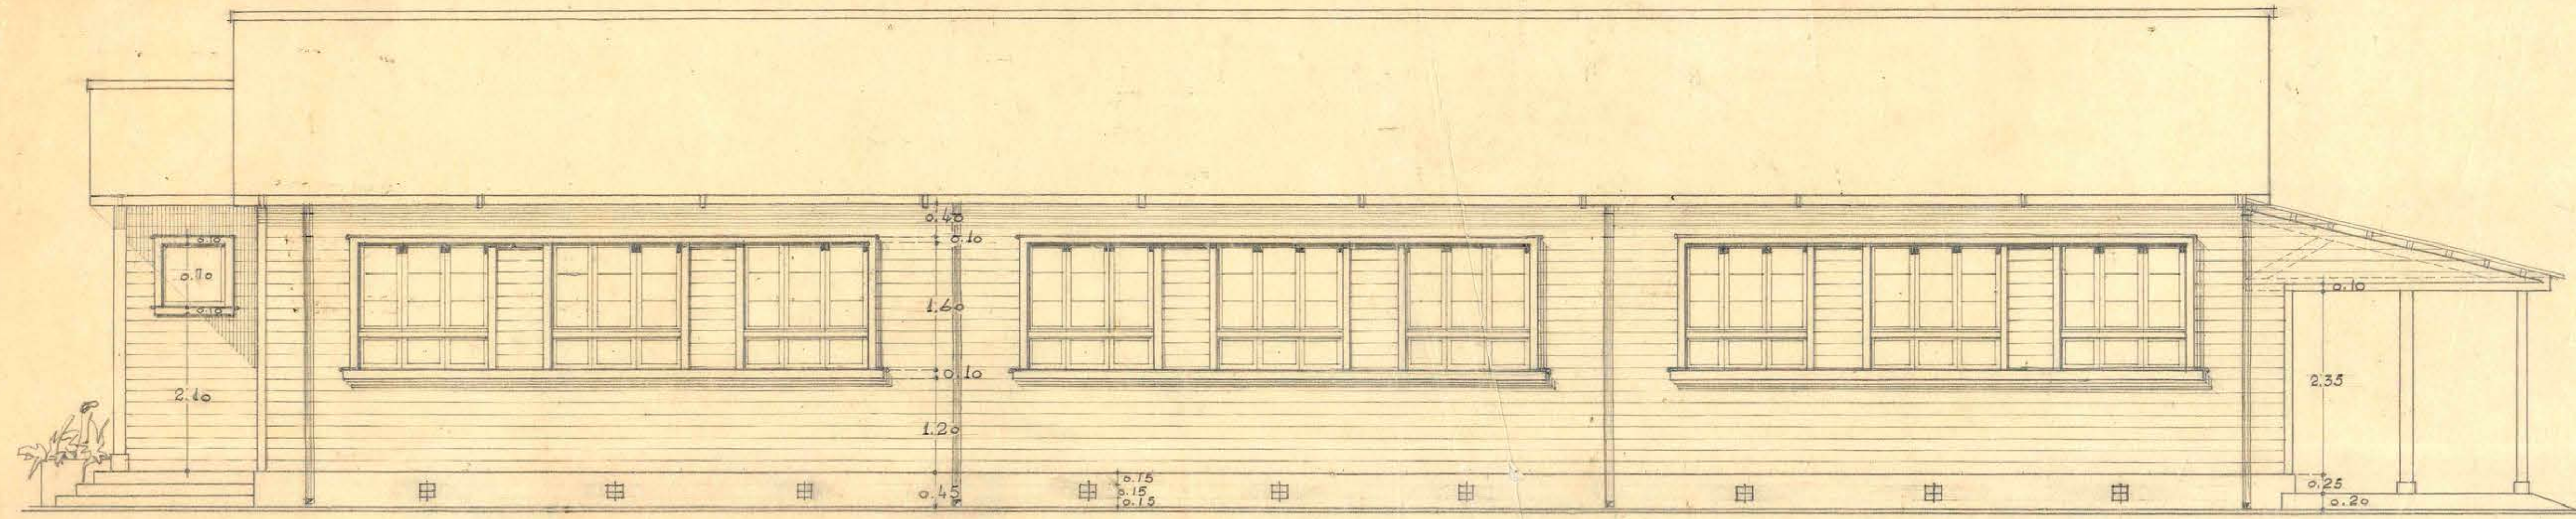

FACHADA LATERAL SALAS de CLASE (PREFERENCIA ORIENTE)

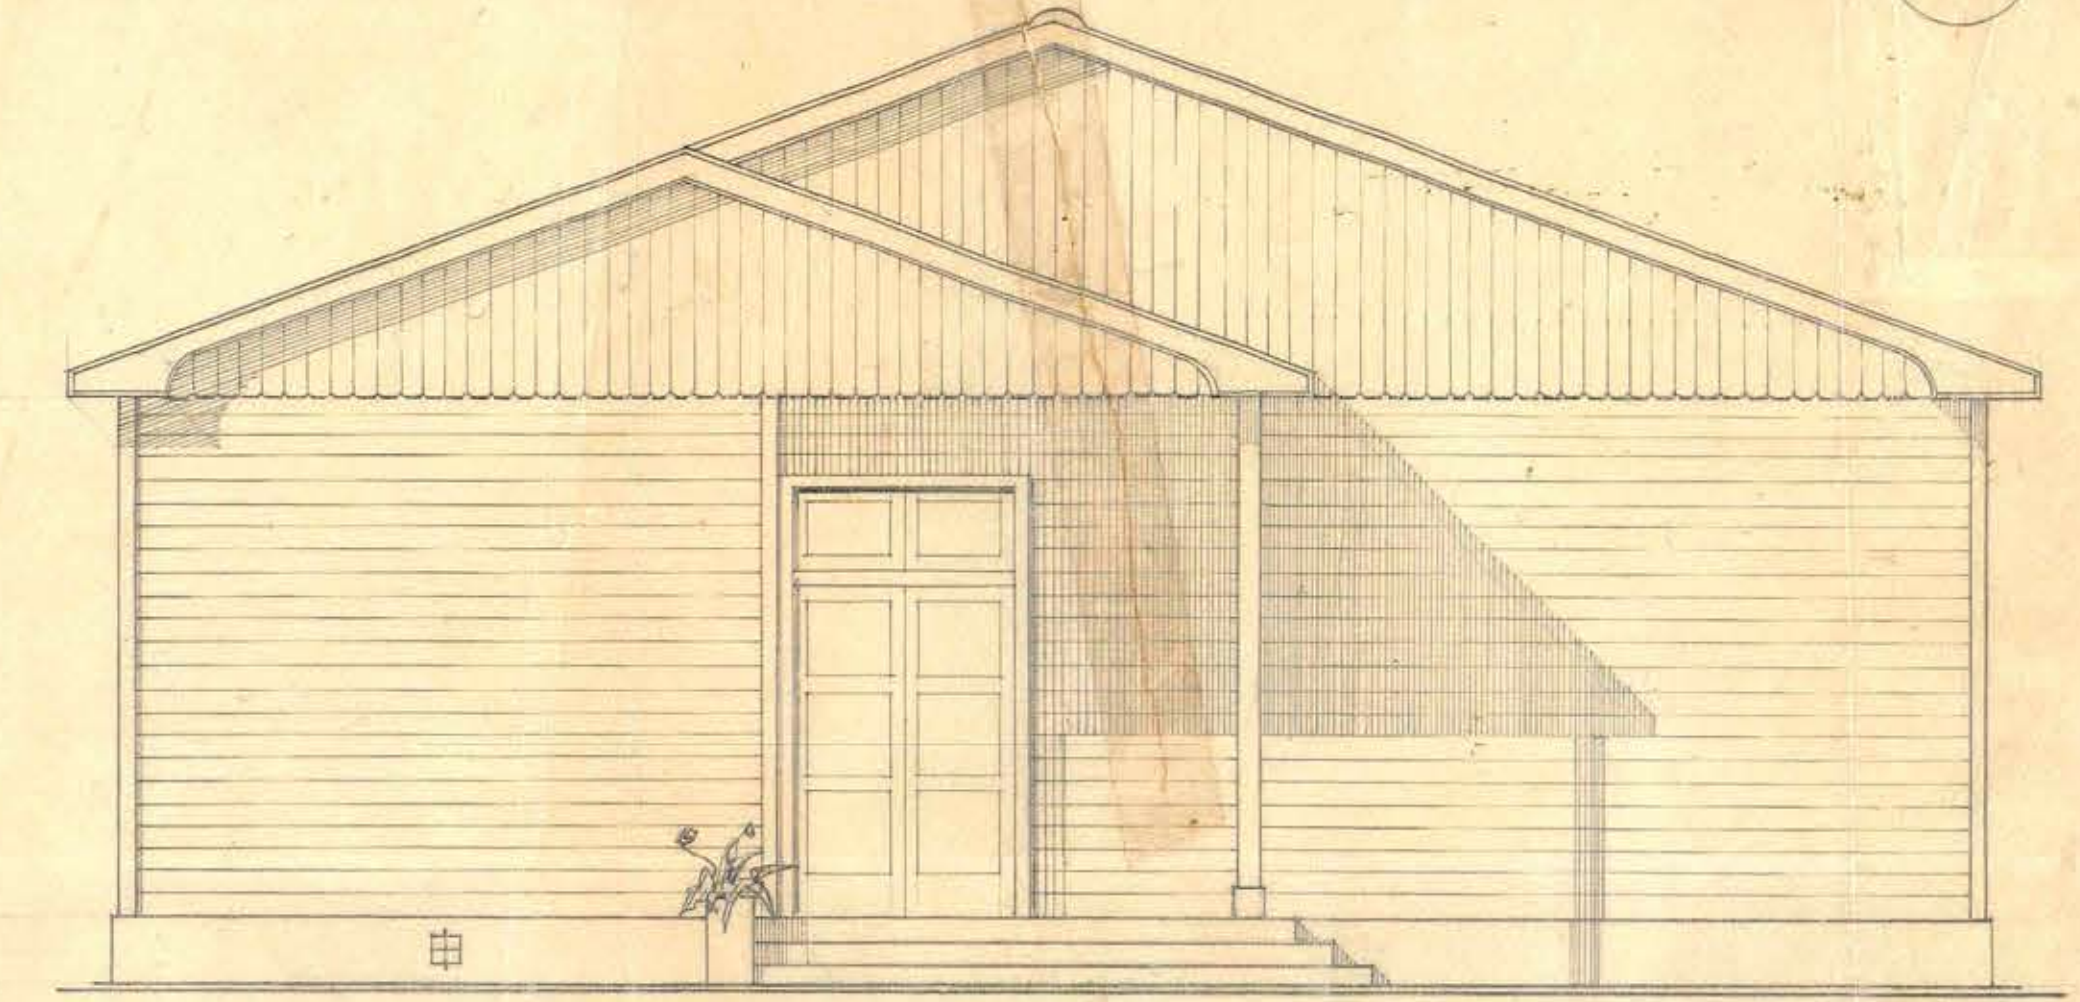

FACHADA PRINCIPAL

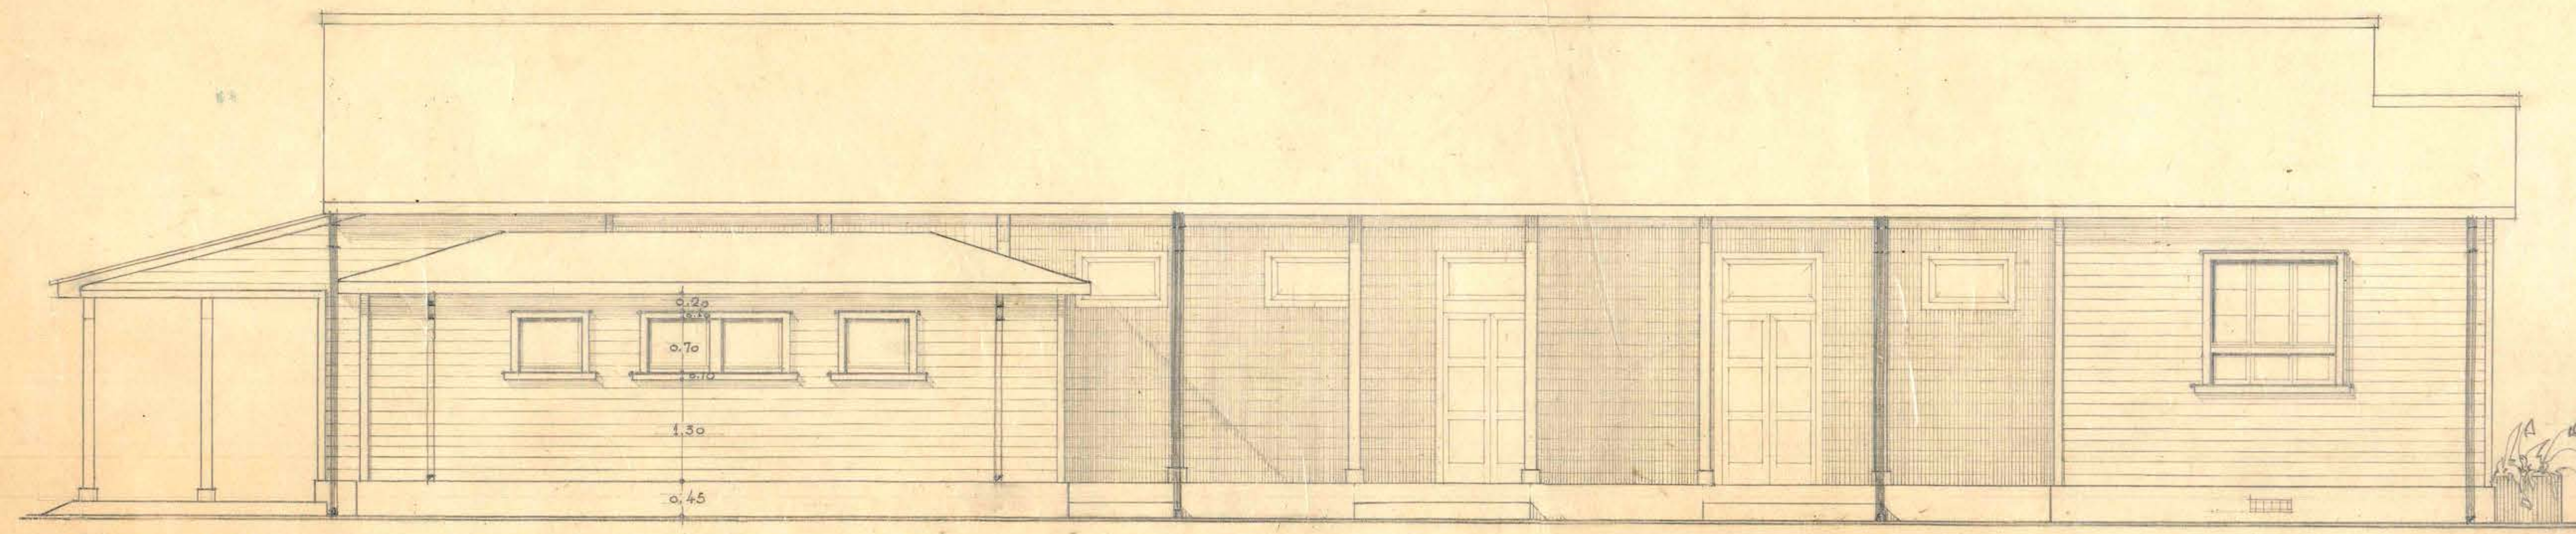

FACHADA LATERAL PATIO CUBIERTO (PREFERENCIA PONIENTE)

D.G.O.P. DPTO. de ARQUITECTURA
 ESCUELA GRANJA ISLA SANTA MARIA
 ELEVACIONES ESC: 0.02 = 1.0 M.
 PROYECTO Y DIBUJO: J. CORGINI R. ARQTO.
 Vº Bº ARQTO. JEFE:
 STGO, 30 ABRIL de 1947