




PLANTA DE FUNDACION

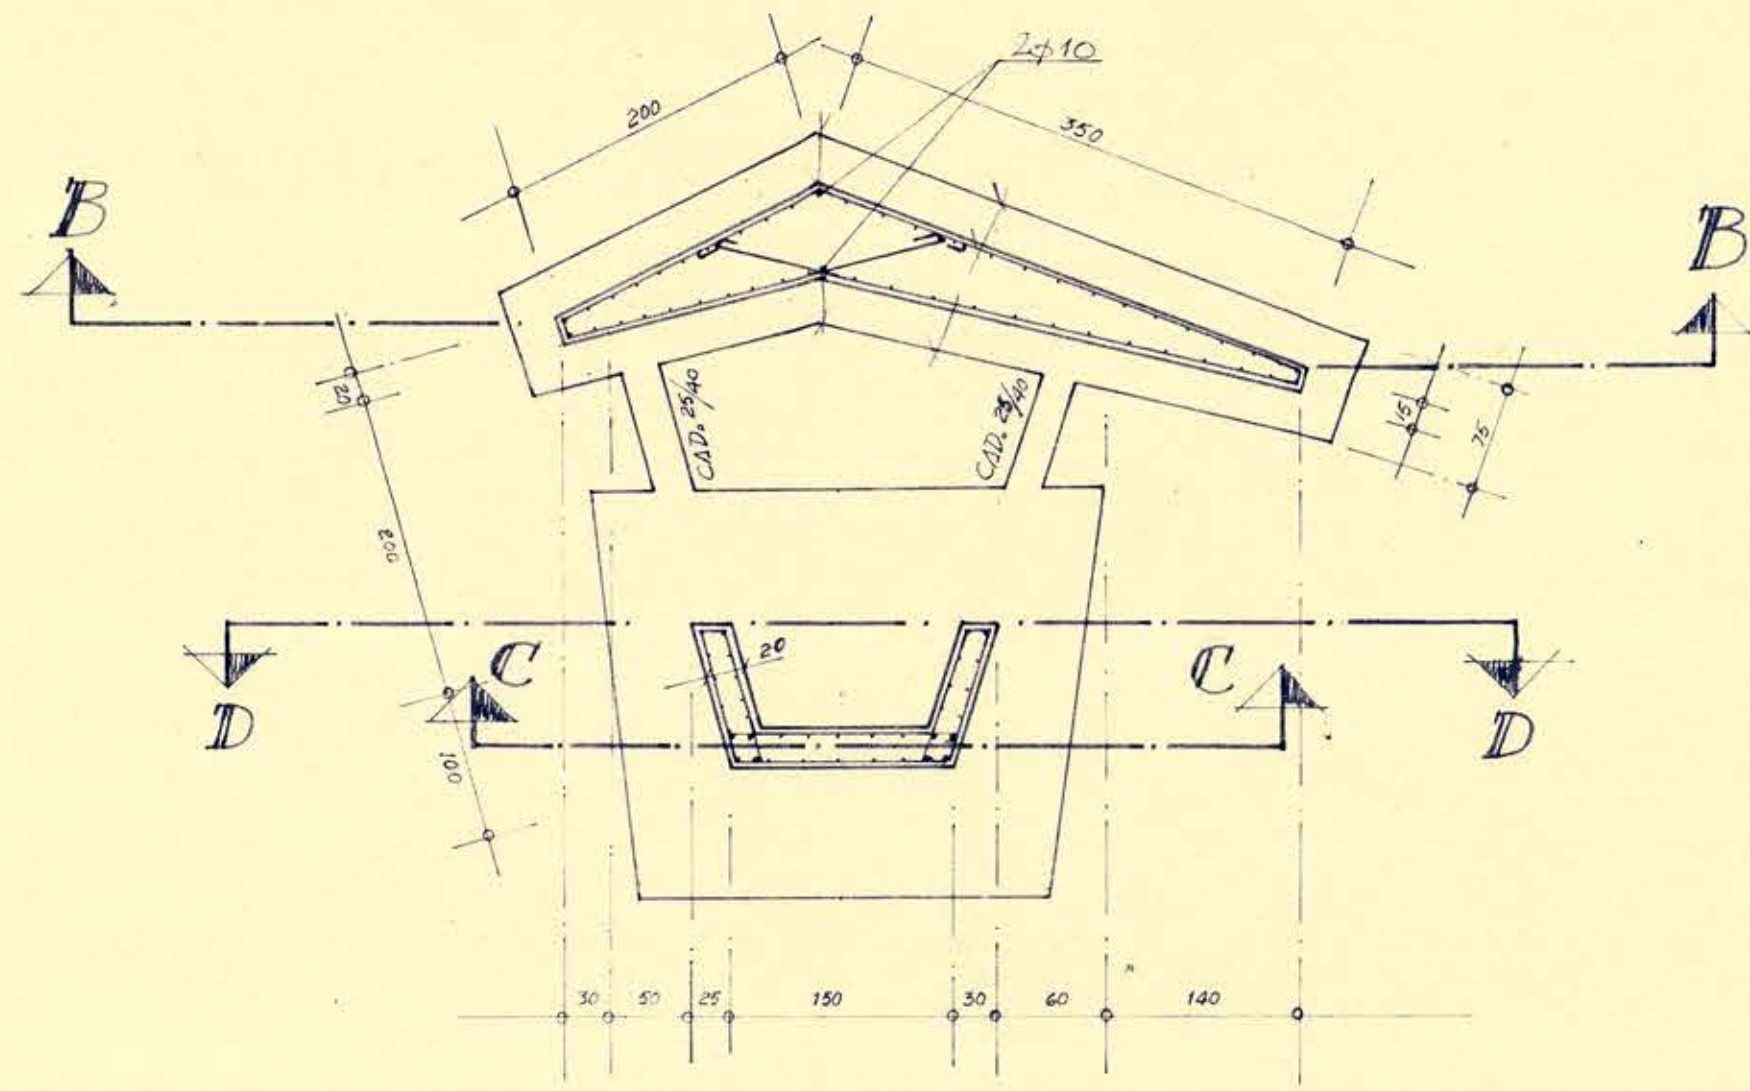


CORTE 1-1.

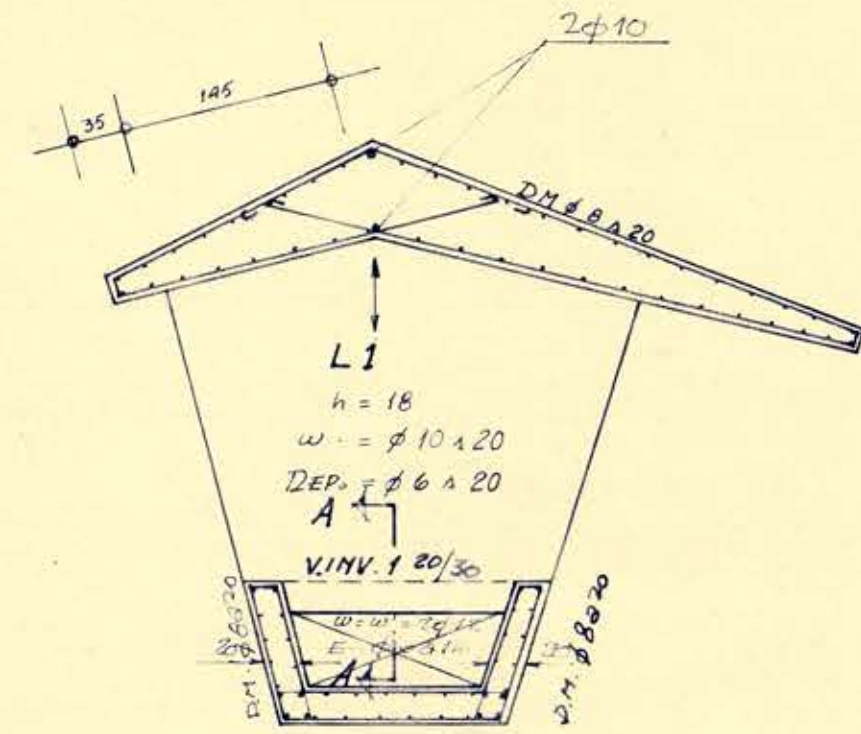


CORTE 2-2.

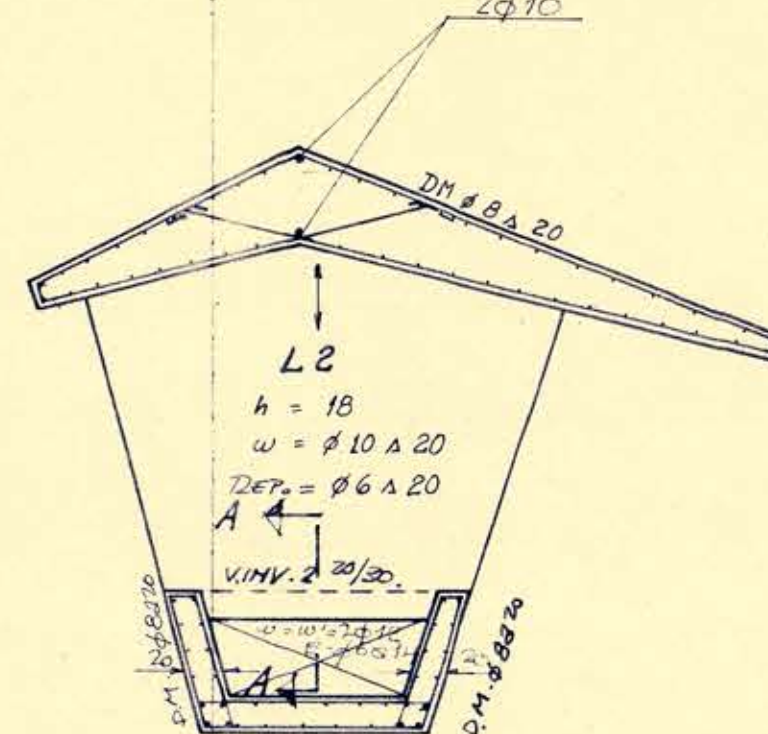


CORTE A-A-
CORTE PARA VIGAS 1, 2 y 3.

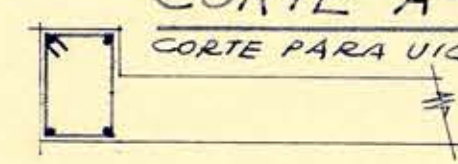


CORTE 3-3.

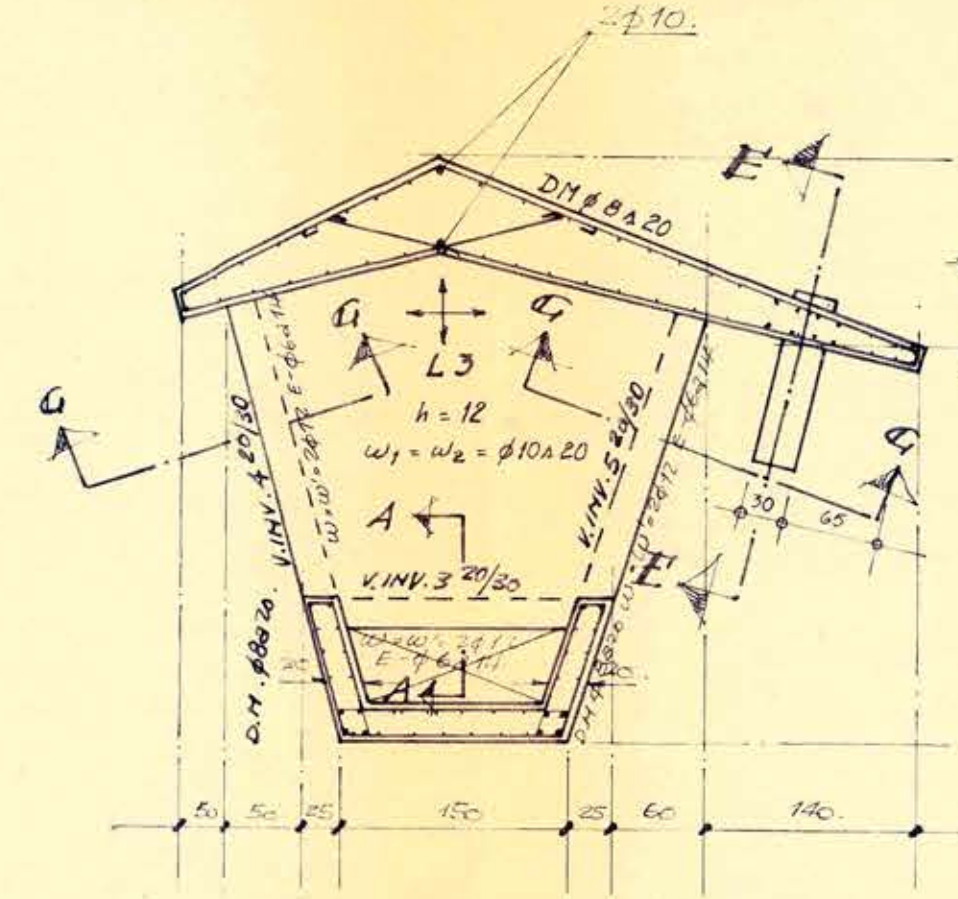


CORTE F-F.

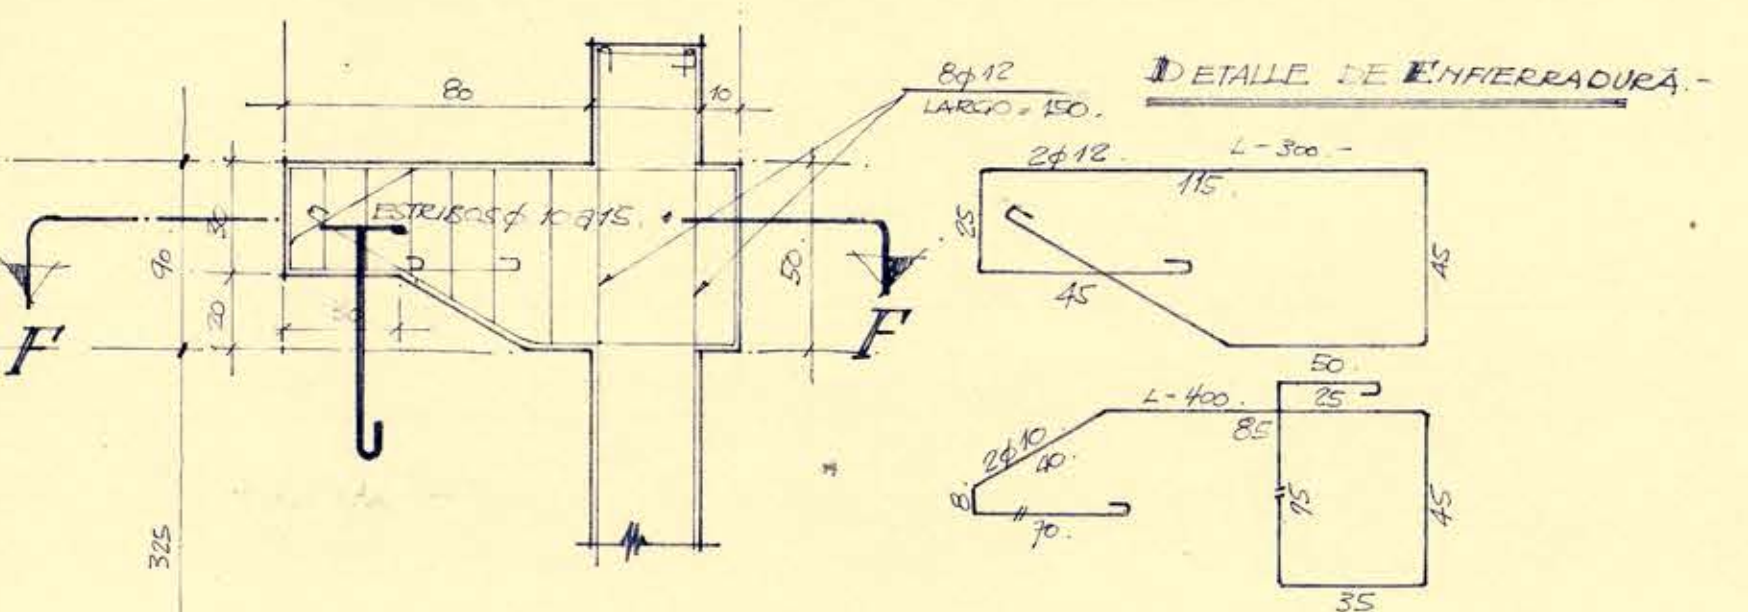


CORTE G-G.

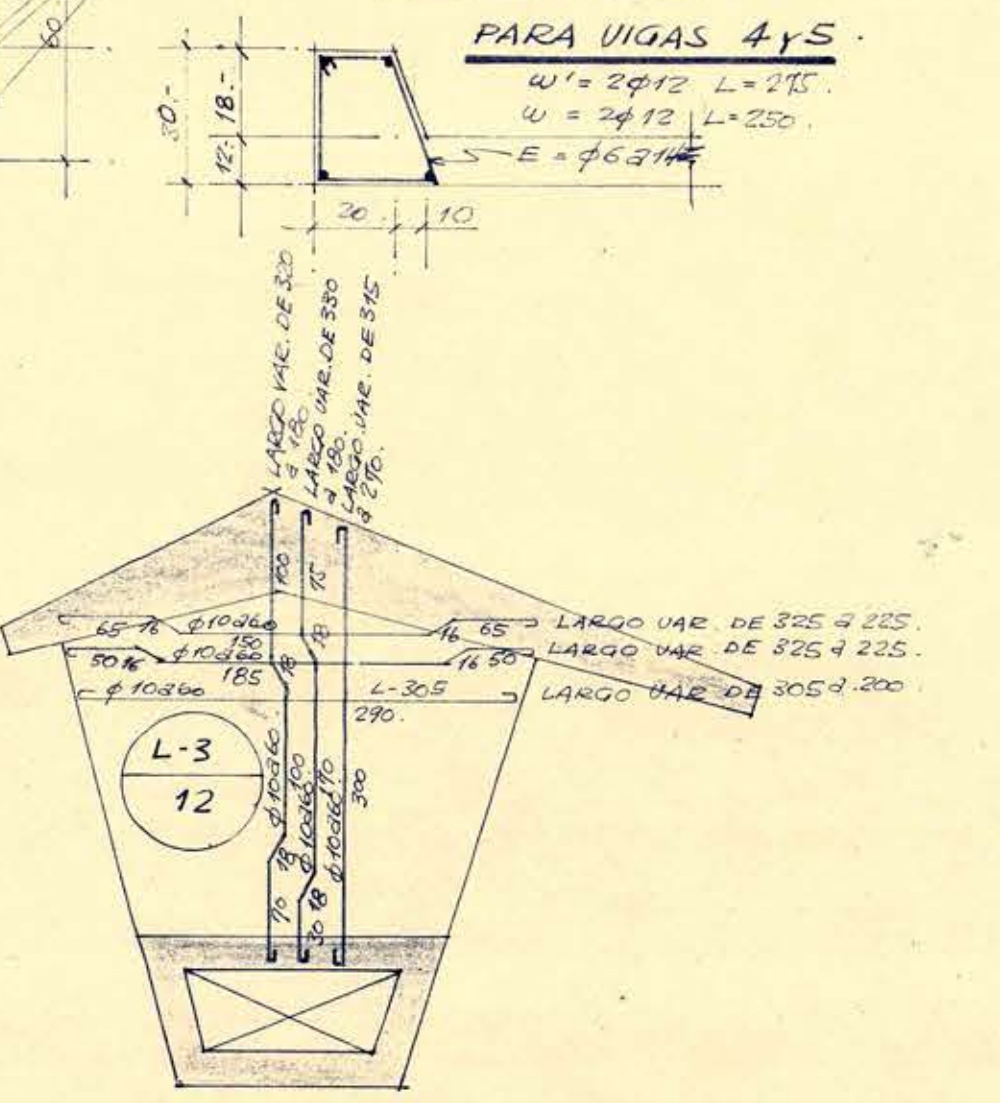


CORTE B-B.

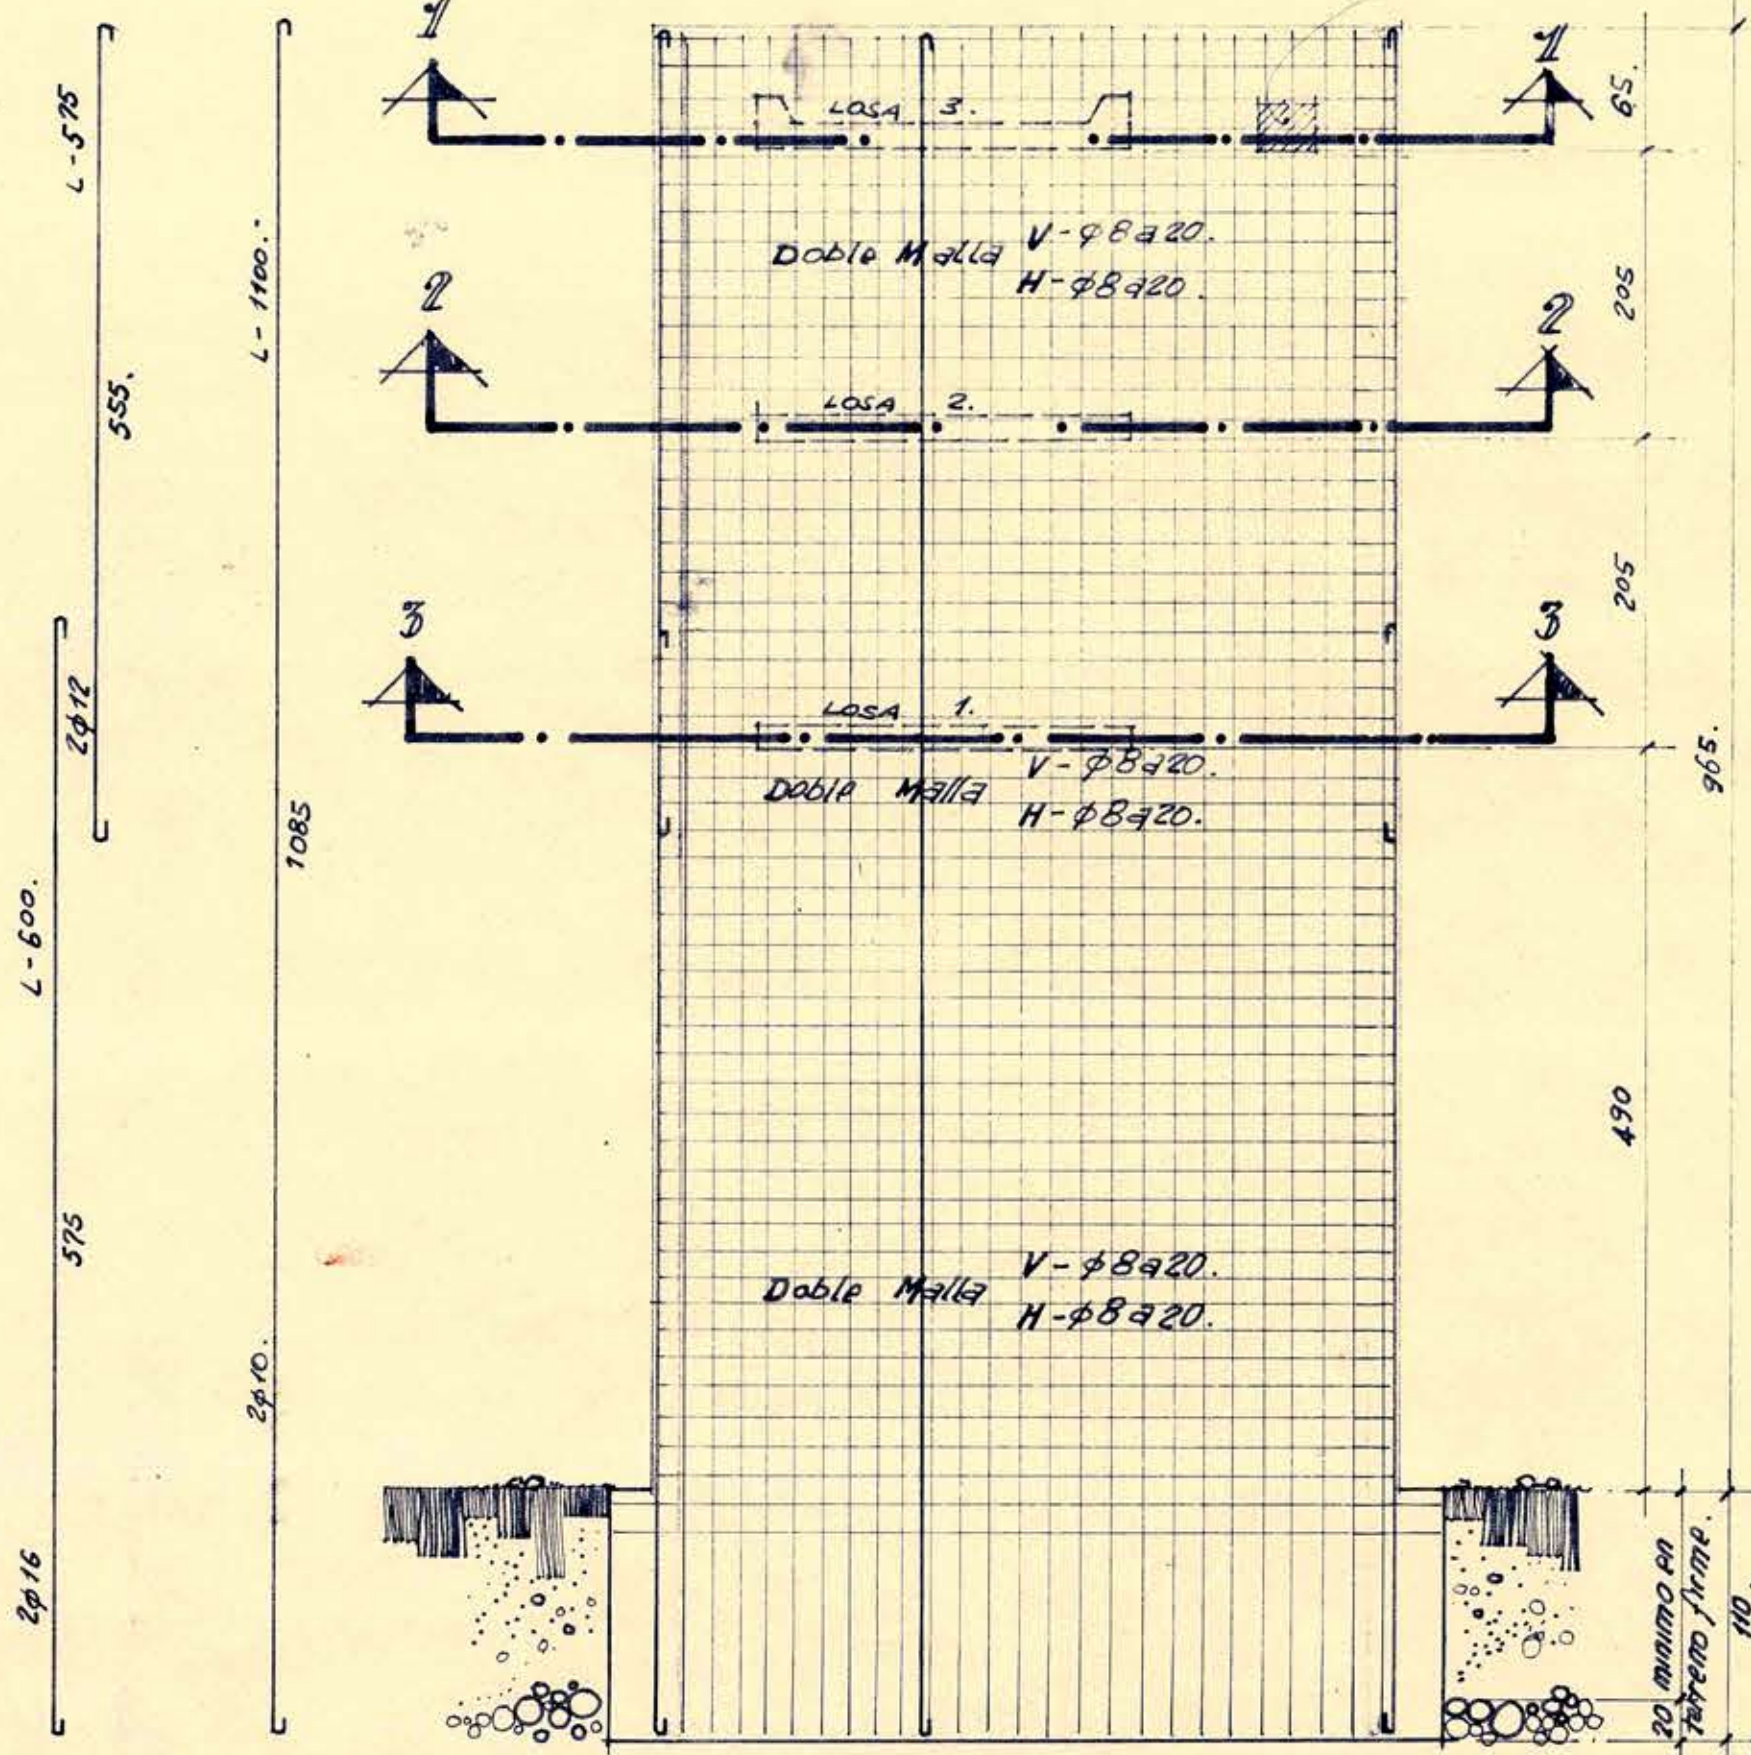


CORTE C-C.

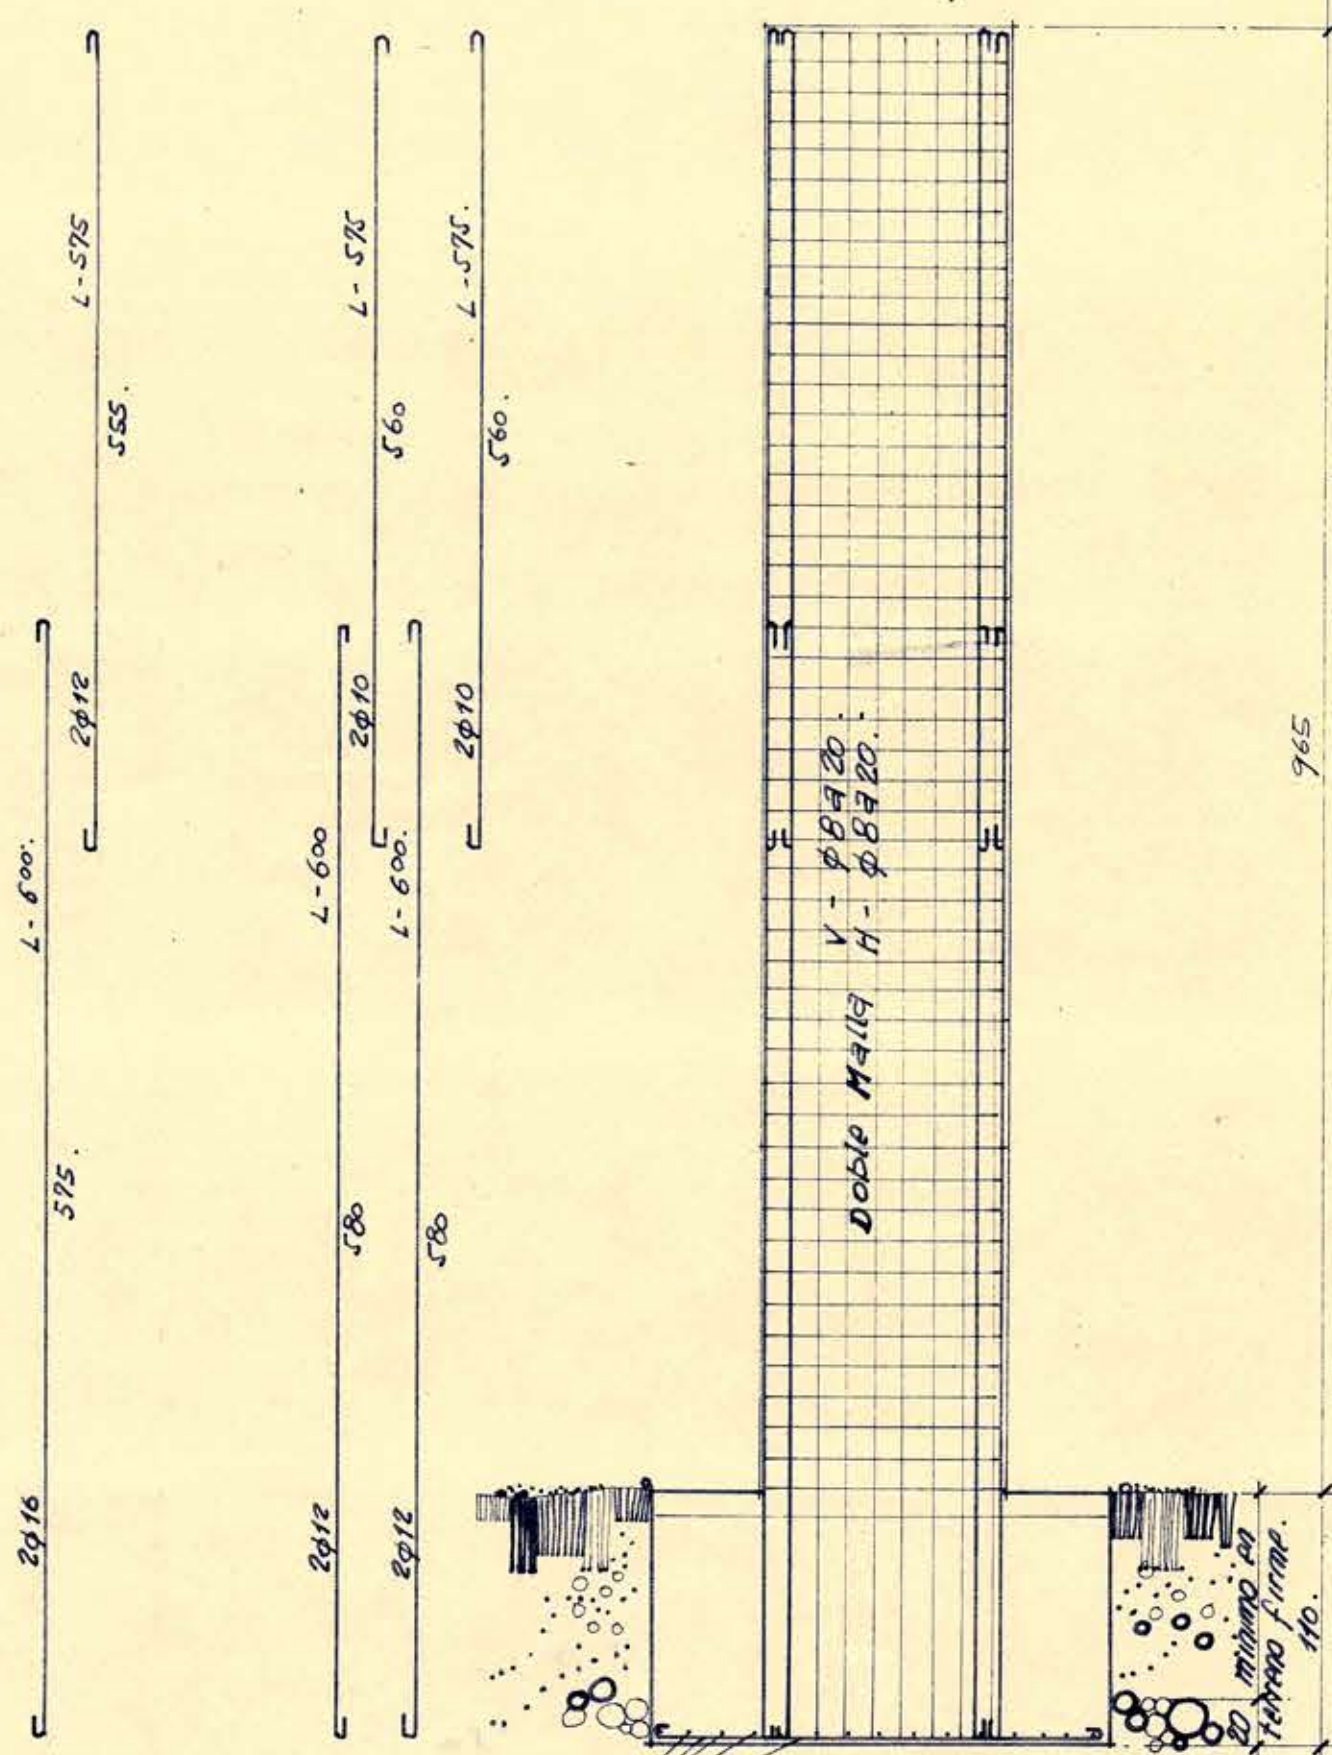


CORTE D-D.

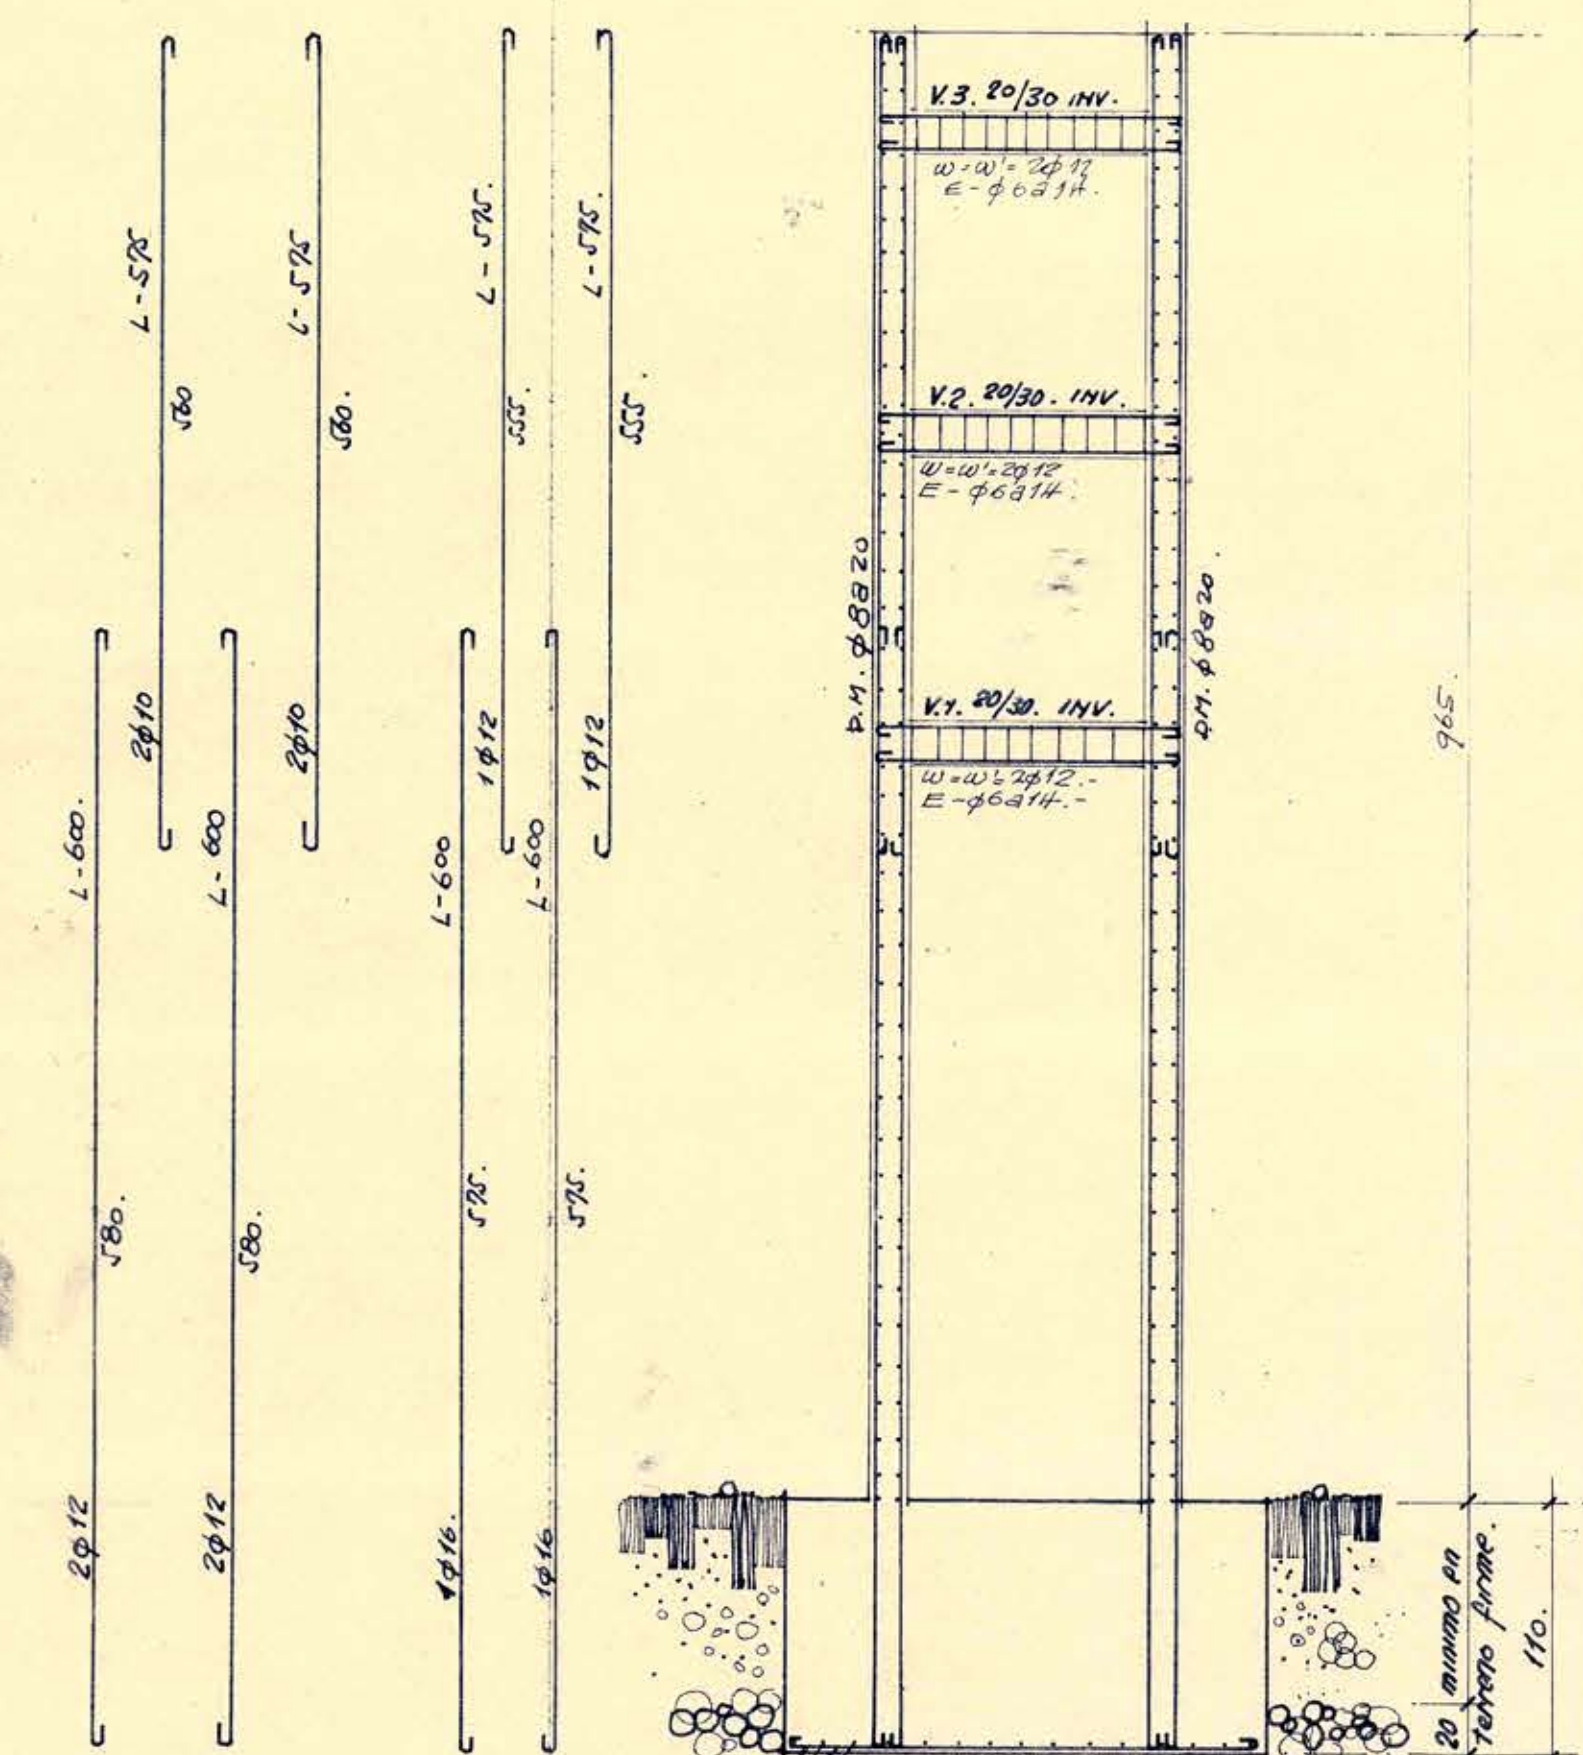


CORTE PARA
LOSAS 1 y 2.

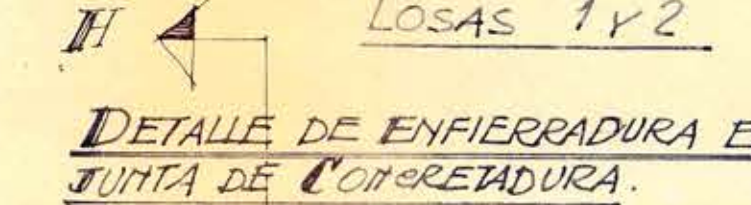

CORTE H-H.

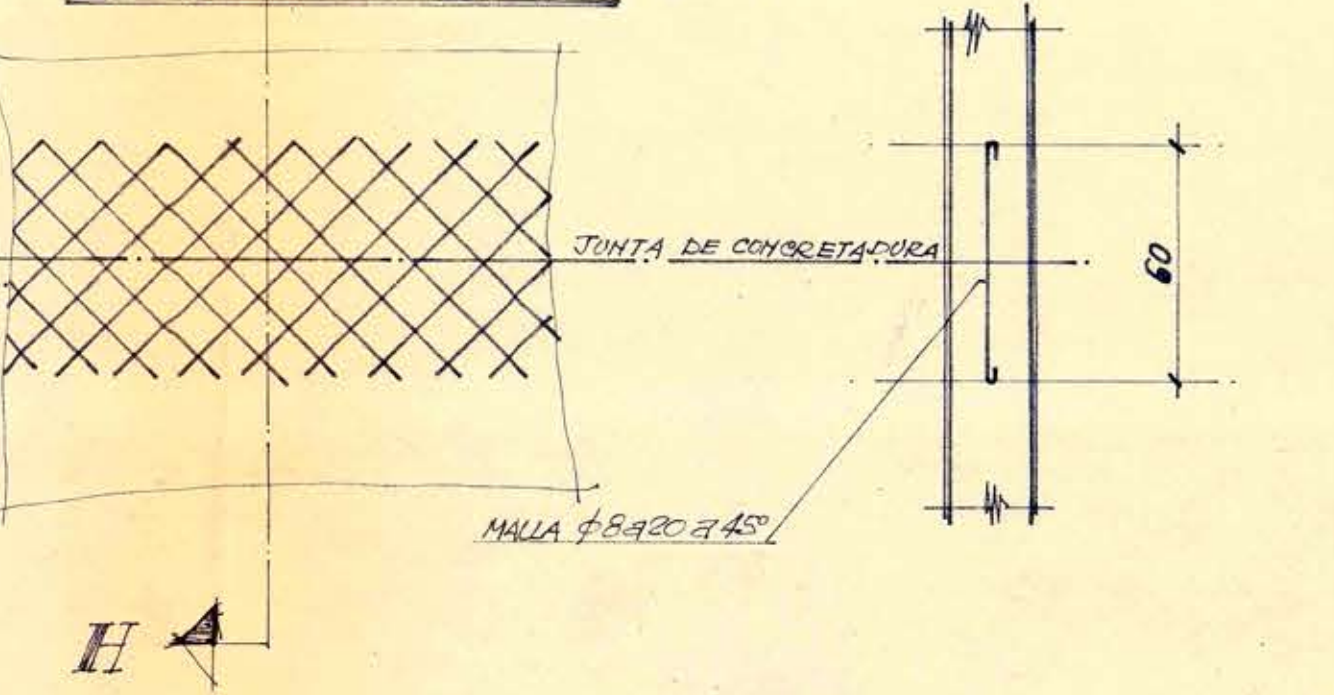

CORTE PARA
LOSA 3.

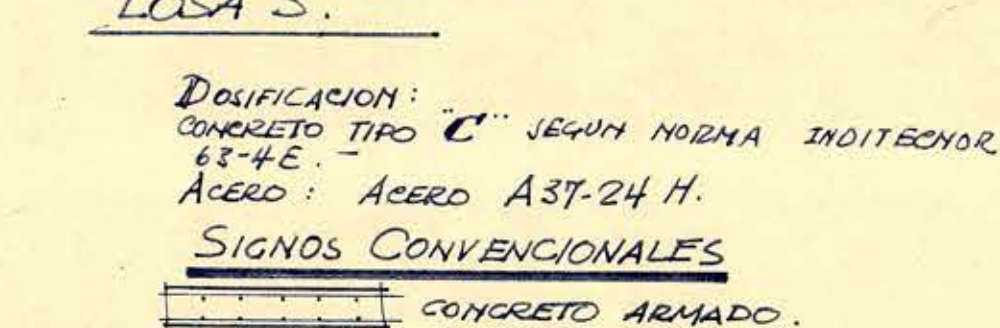

ENRIQUE BIEBA Y GASTON TORRES V Ing. CIVILES		
CERA TORRES CONDENSADORES		
"CENIA"		
Nº	CONTENIDO PLANTA FUND. PLANTAS LOSAS CORTES EN GENERAL	ESCALA: 1:50 1:30
Uº	gastón torres	ELABORADO: E.S.V. C.M.S.
FECHA	JUNIO DE 1961.	