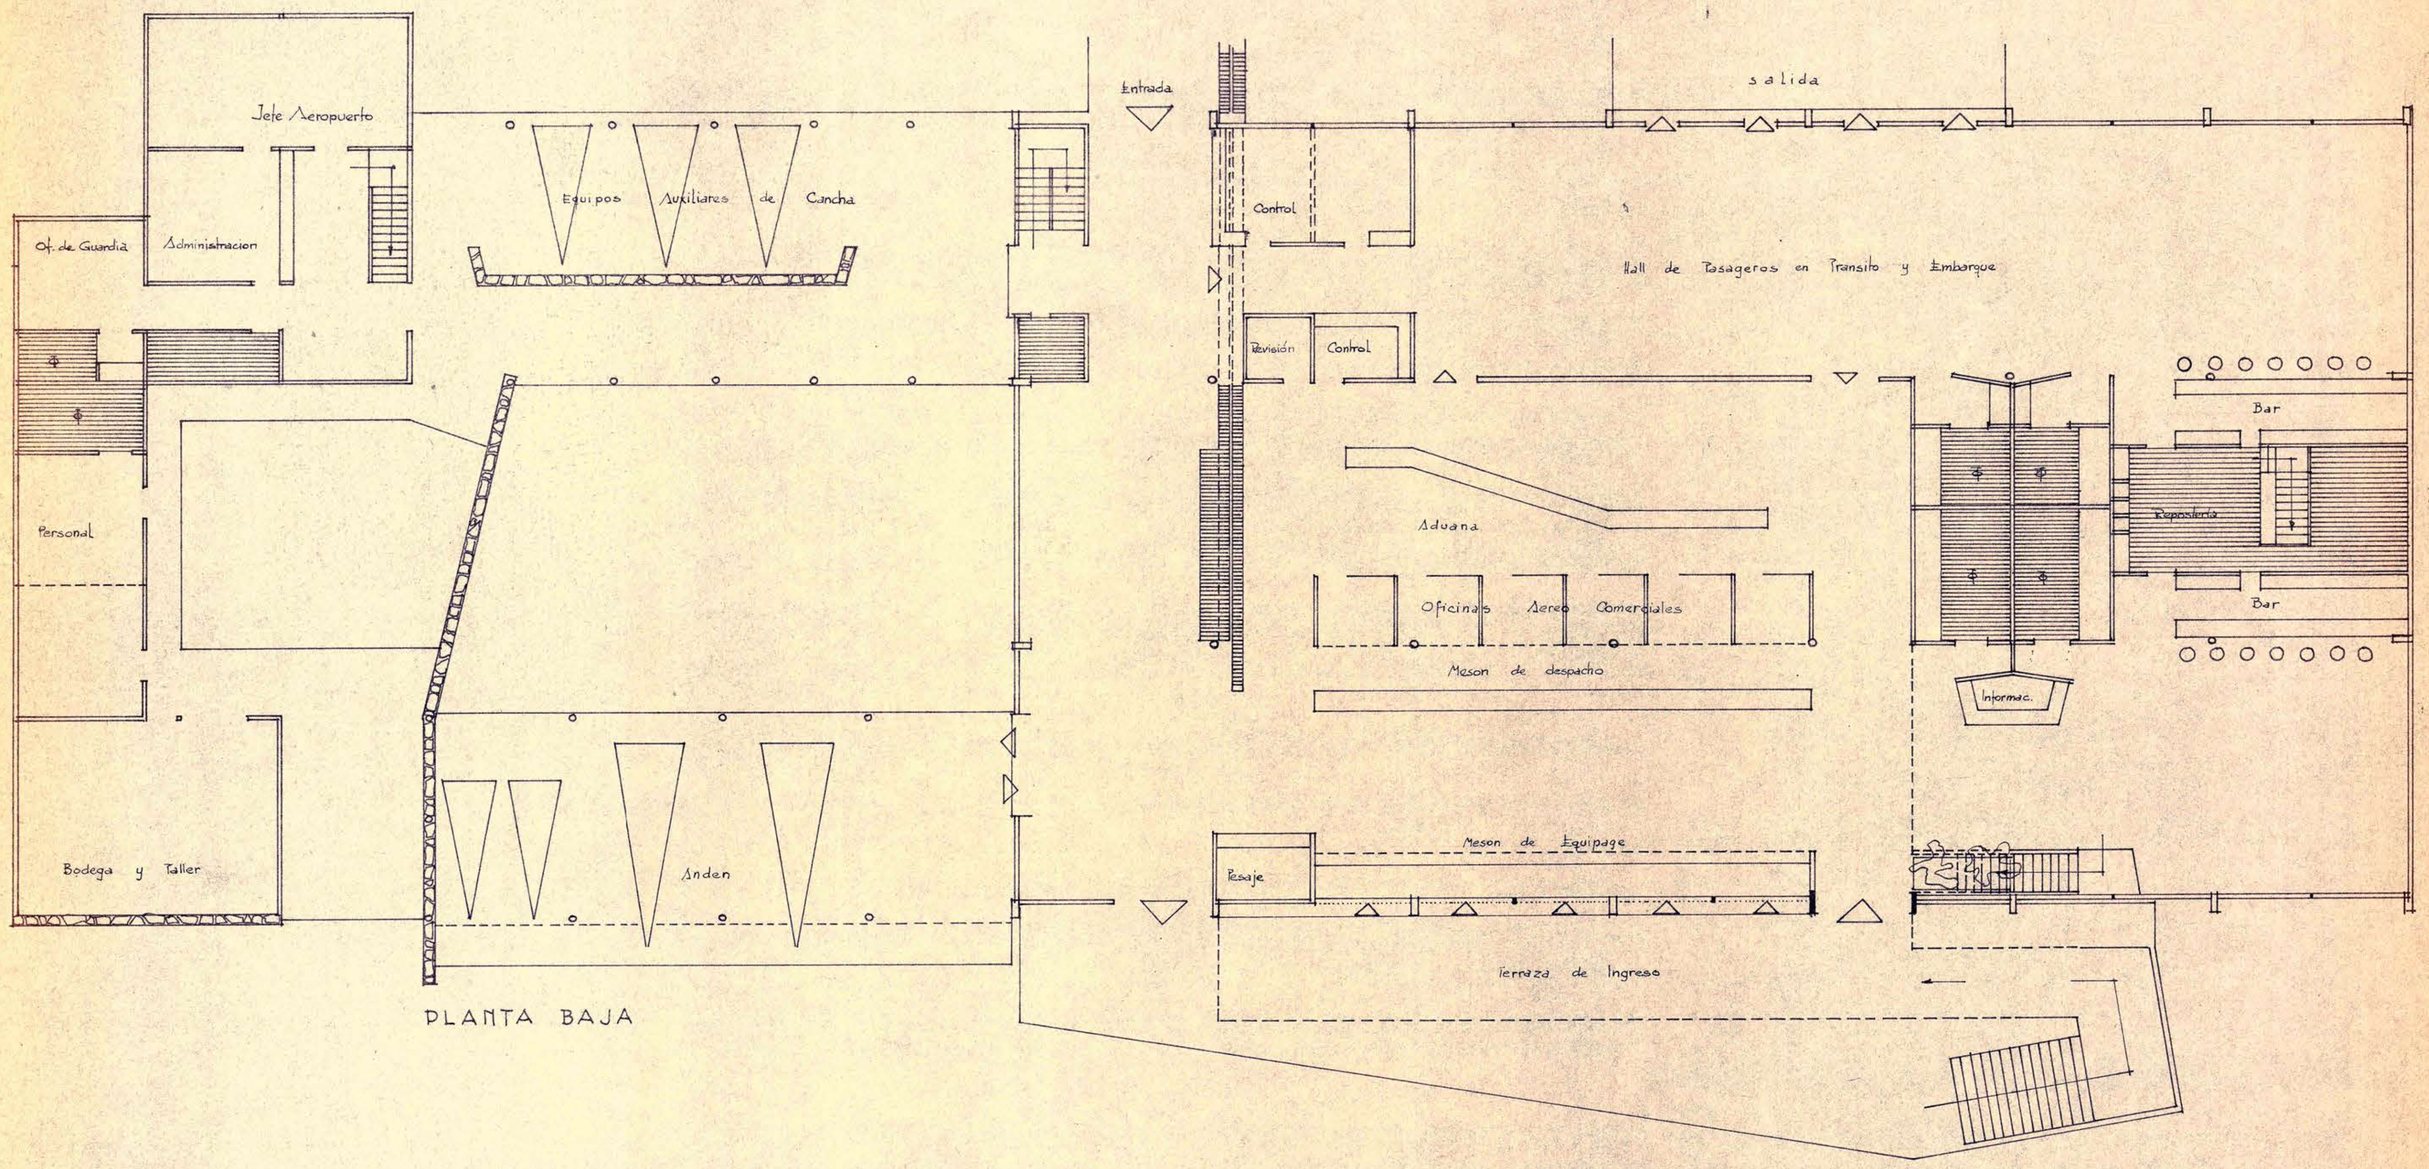

PLANTA BAJA

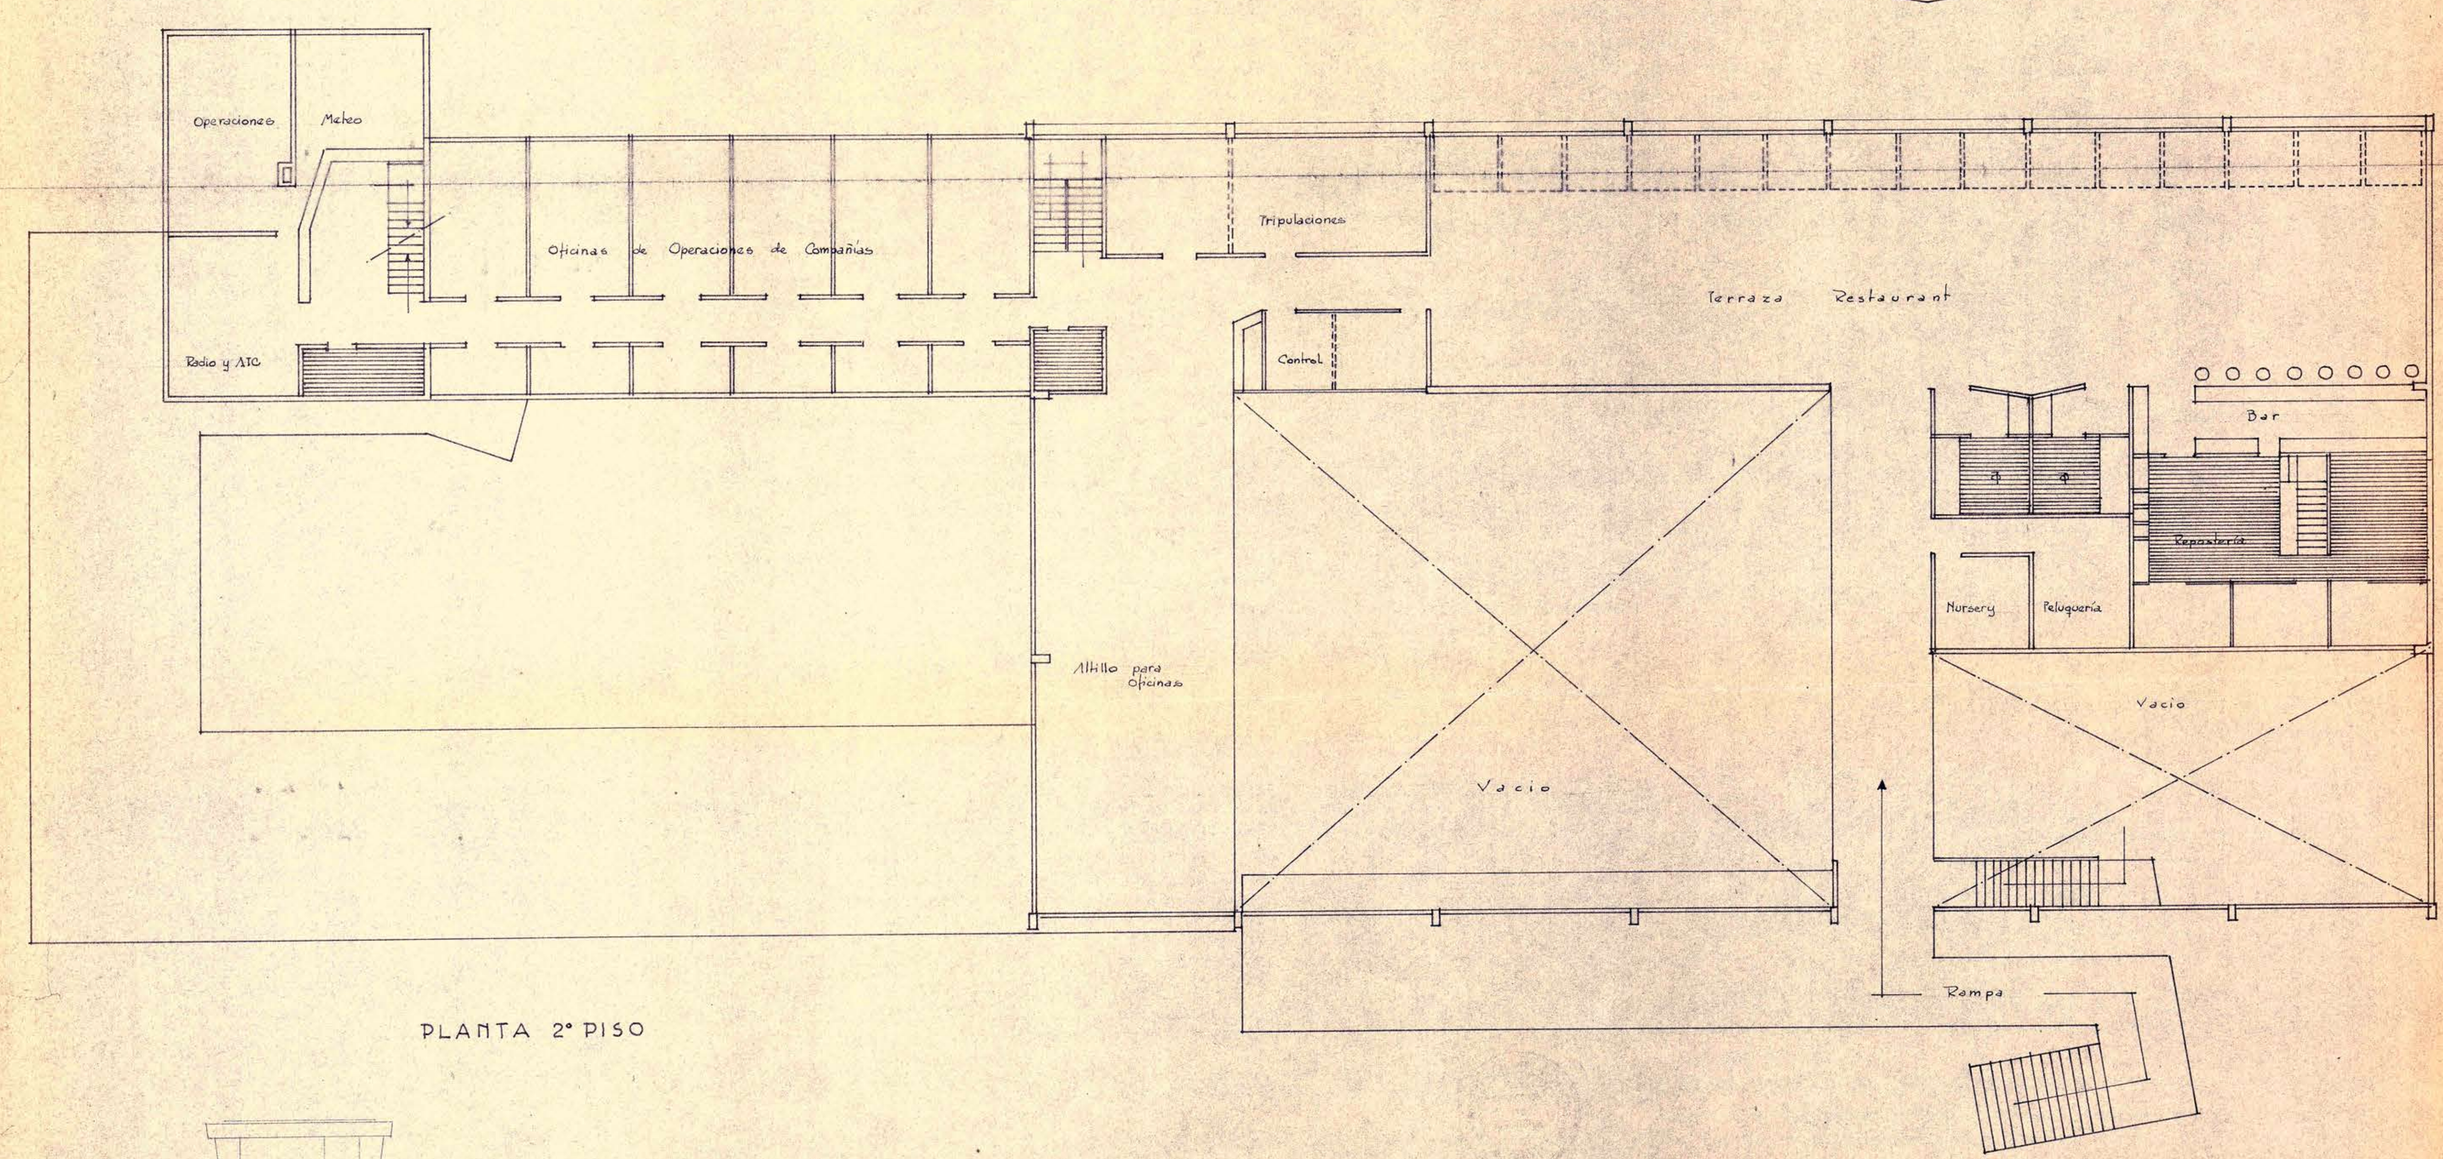

PLANTA 2° PISO

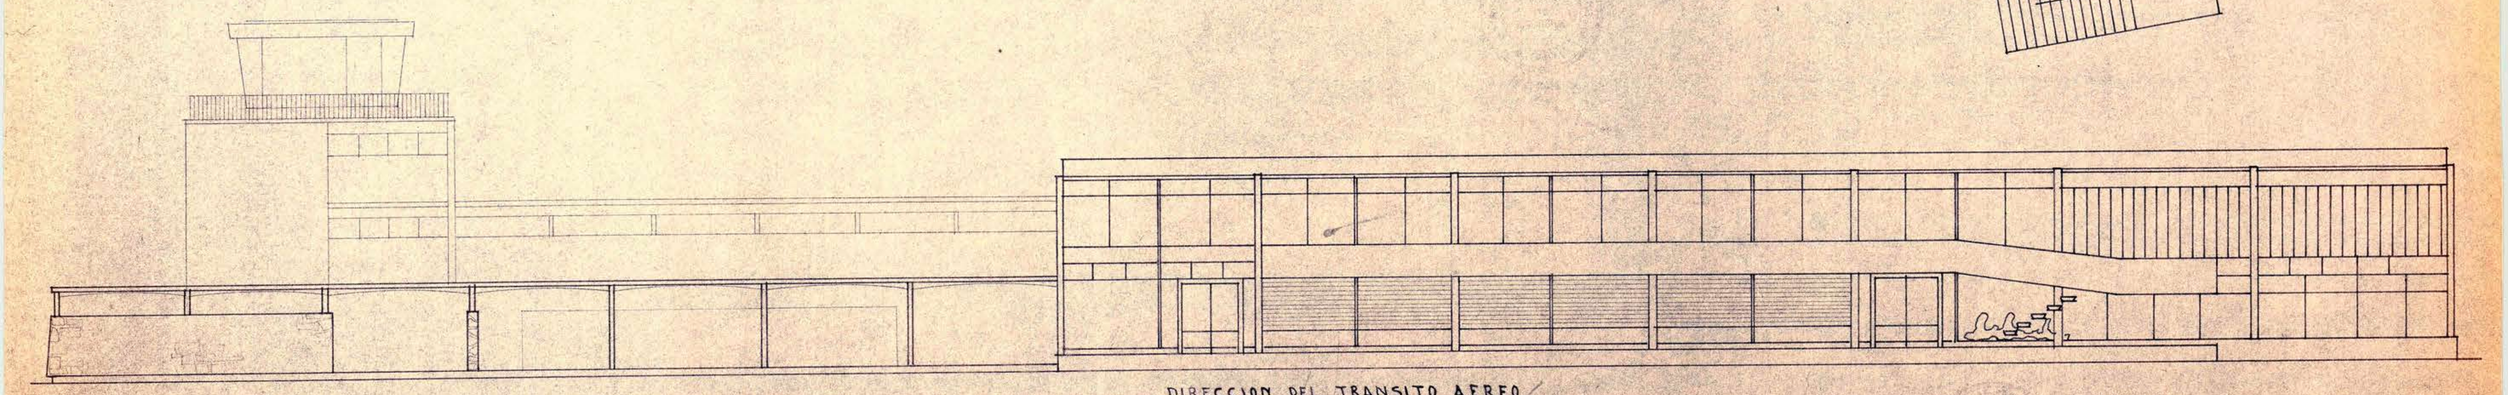

FACHADA DEL INGRESO

DIRECCION DEL TRANSITO AEREO

V° B°

ALFREDO PALACIOS BRAVO
COMANDANTE DE GRUPO - DIRECTOR SUBR.

V°B°

Humberto Gramegna
Jefe Depto Estudios

Gonzalo del Cerro G.
Arqto Proyectista

ANTEPROYECTO GENERAL EDIFICIO de ADMINISTRACION y OPERACIONES AEROPUERTO "CHACALLUTA" - ARICA