



ELEVACION NORTE

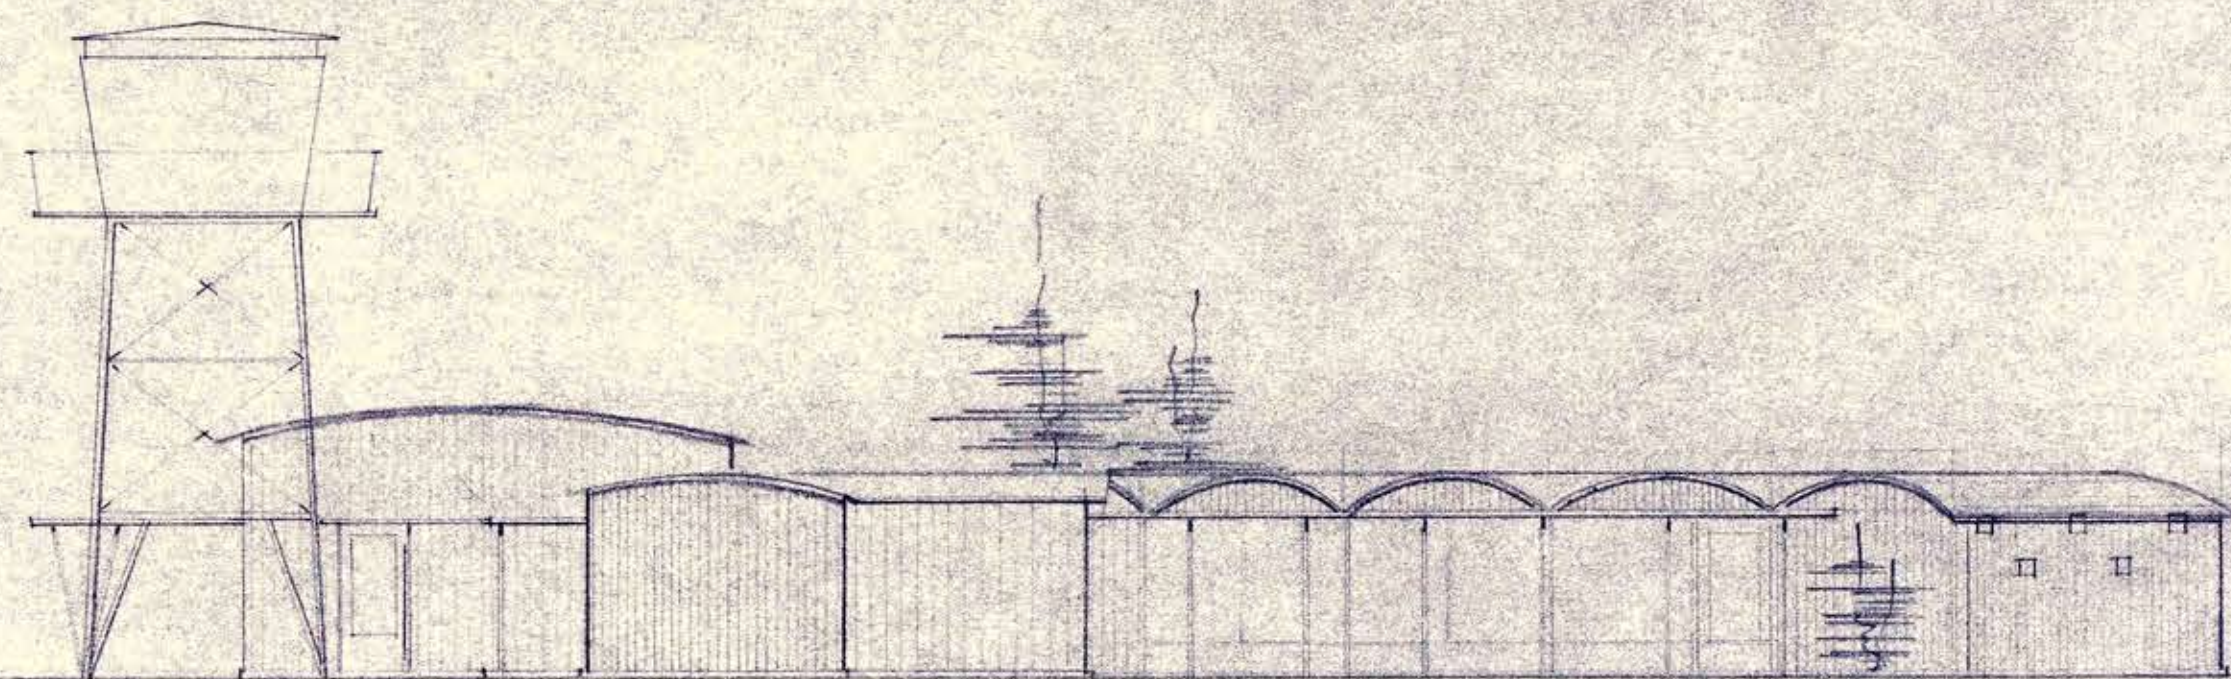

ELEVACION PONIENTE

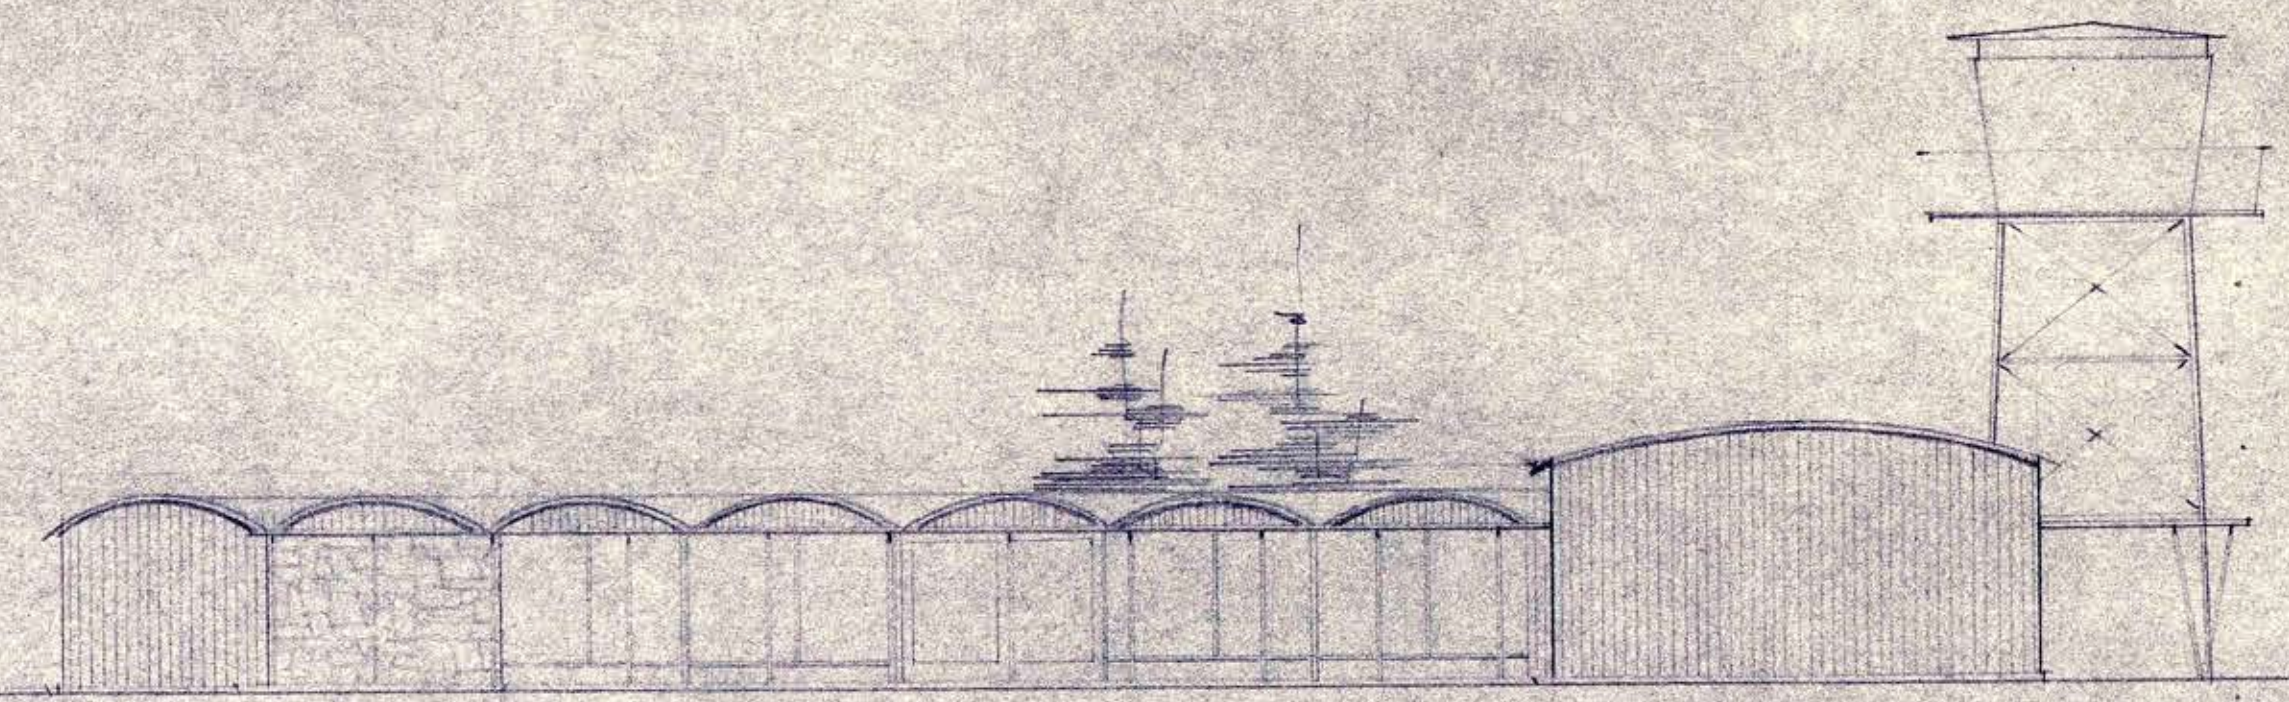

ELEVACION ORIENTE

MINISTERIO DE OBRAS PUBLICAS	
DIRECCION DE ARQUITECTURA	
DEPARTAMENTO DE ESTUDIOS	
USF	Aeropuerto Chacalluta
PLANO	Tachobos
ARQTO	Gonzalo del Corral PP
DIBUJO	Rene Sobos S.
JEFE TALLER	Gonzalo del Corral
JEFE ESTUDIOS	Humberto Gromer
N.º DEL PLANO	
1.00	
ESCALA	
22.VIII.45	