




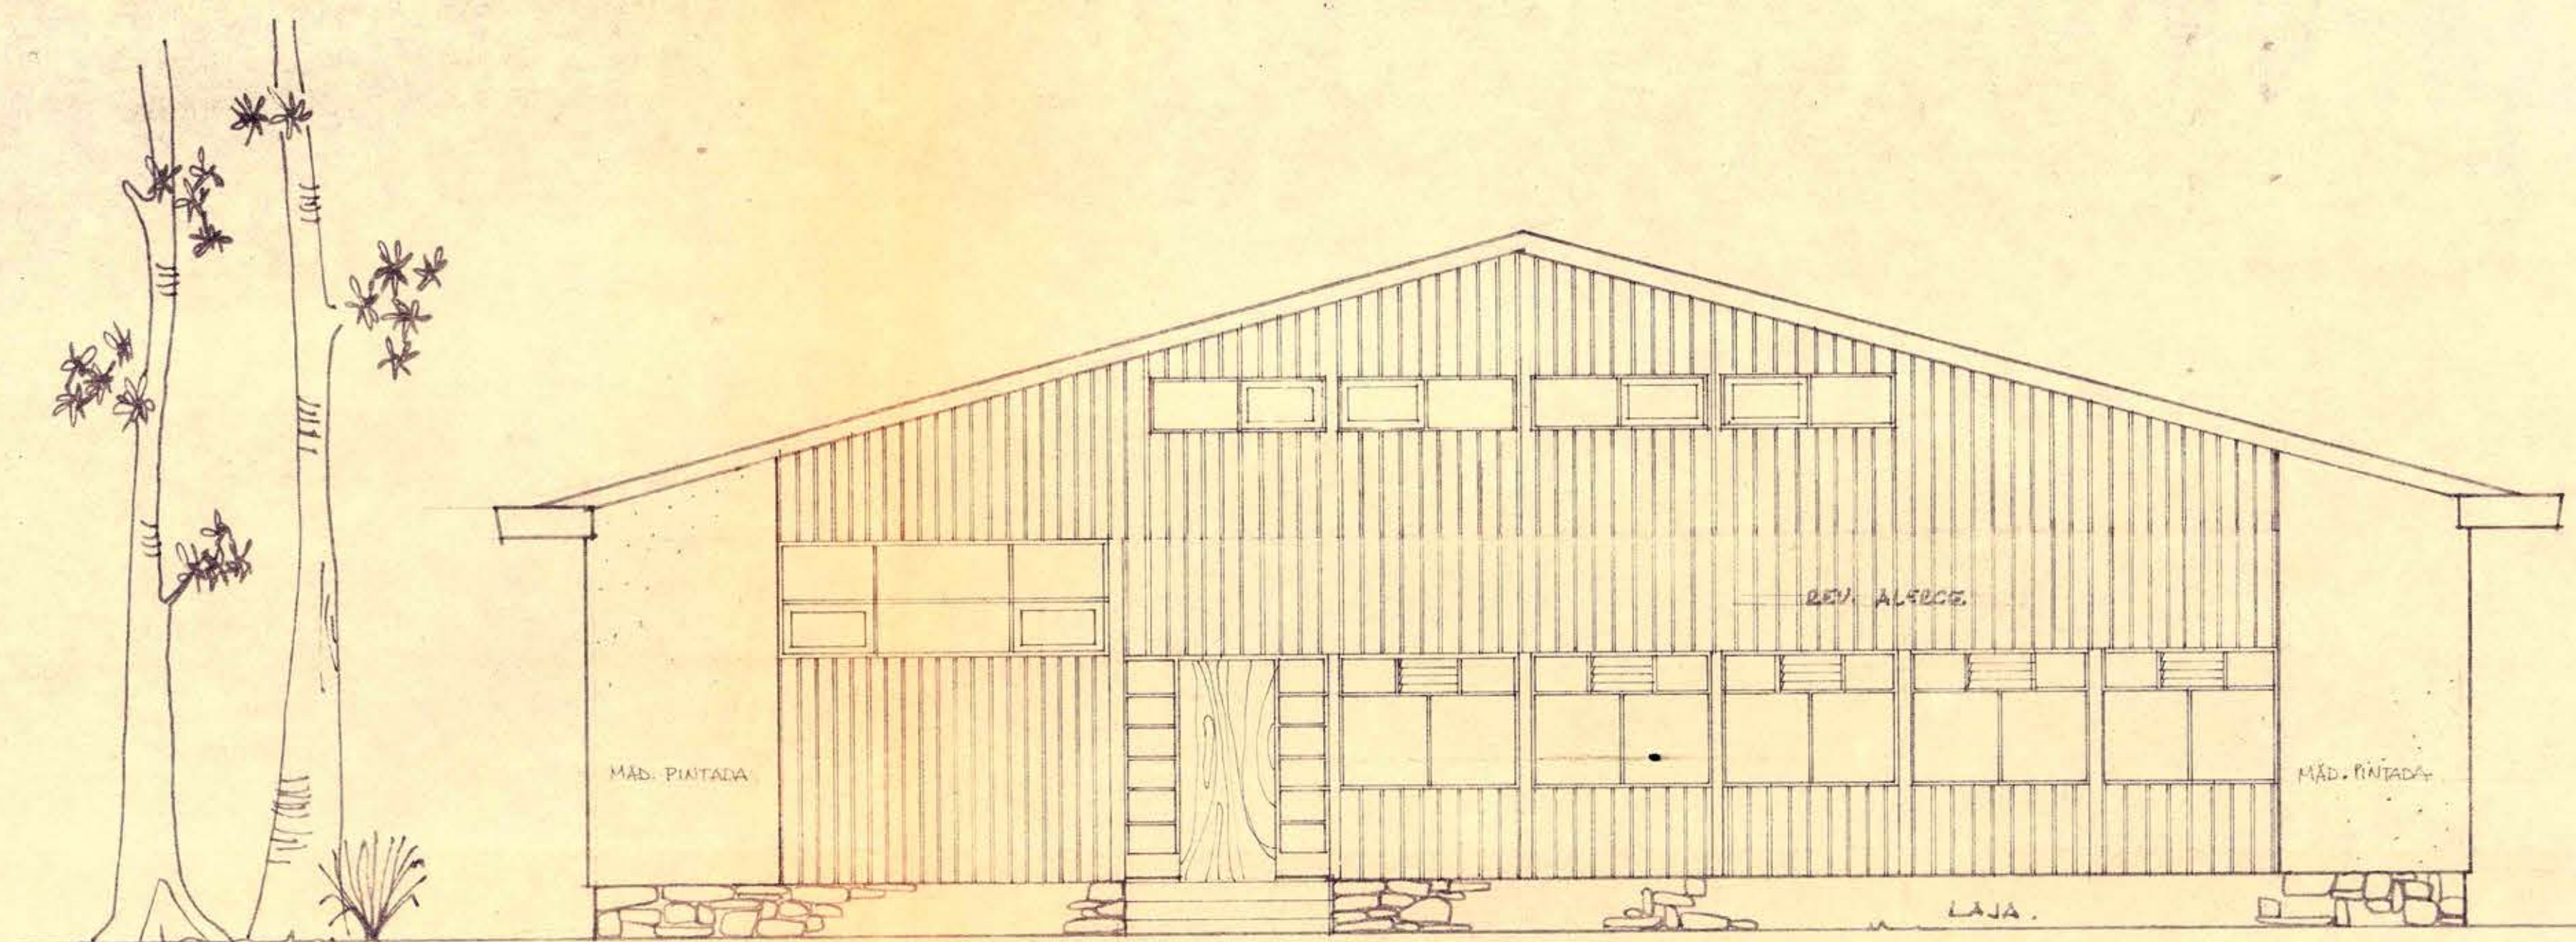


ELEVACION SUP.

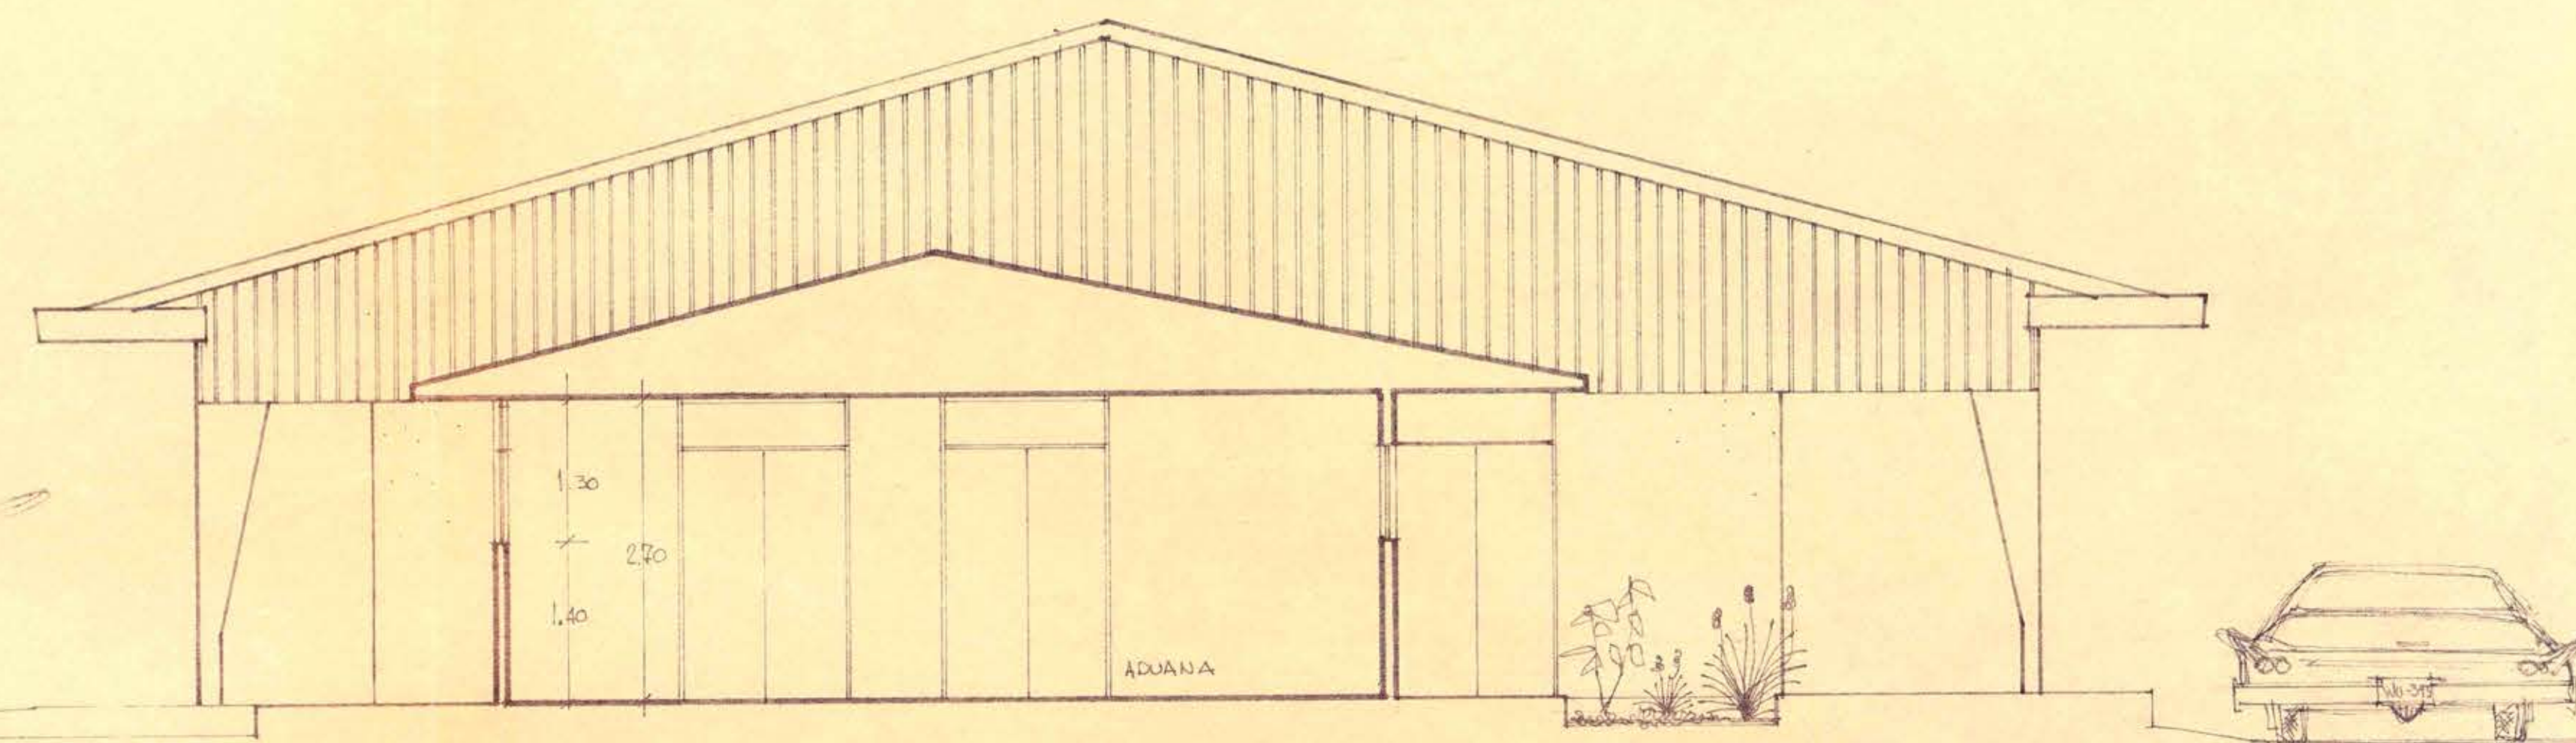

CORTE ESQUEMATICO 2-2'

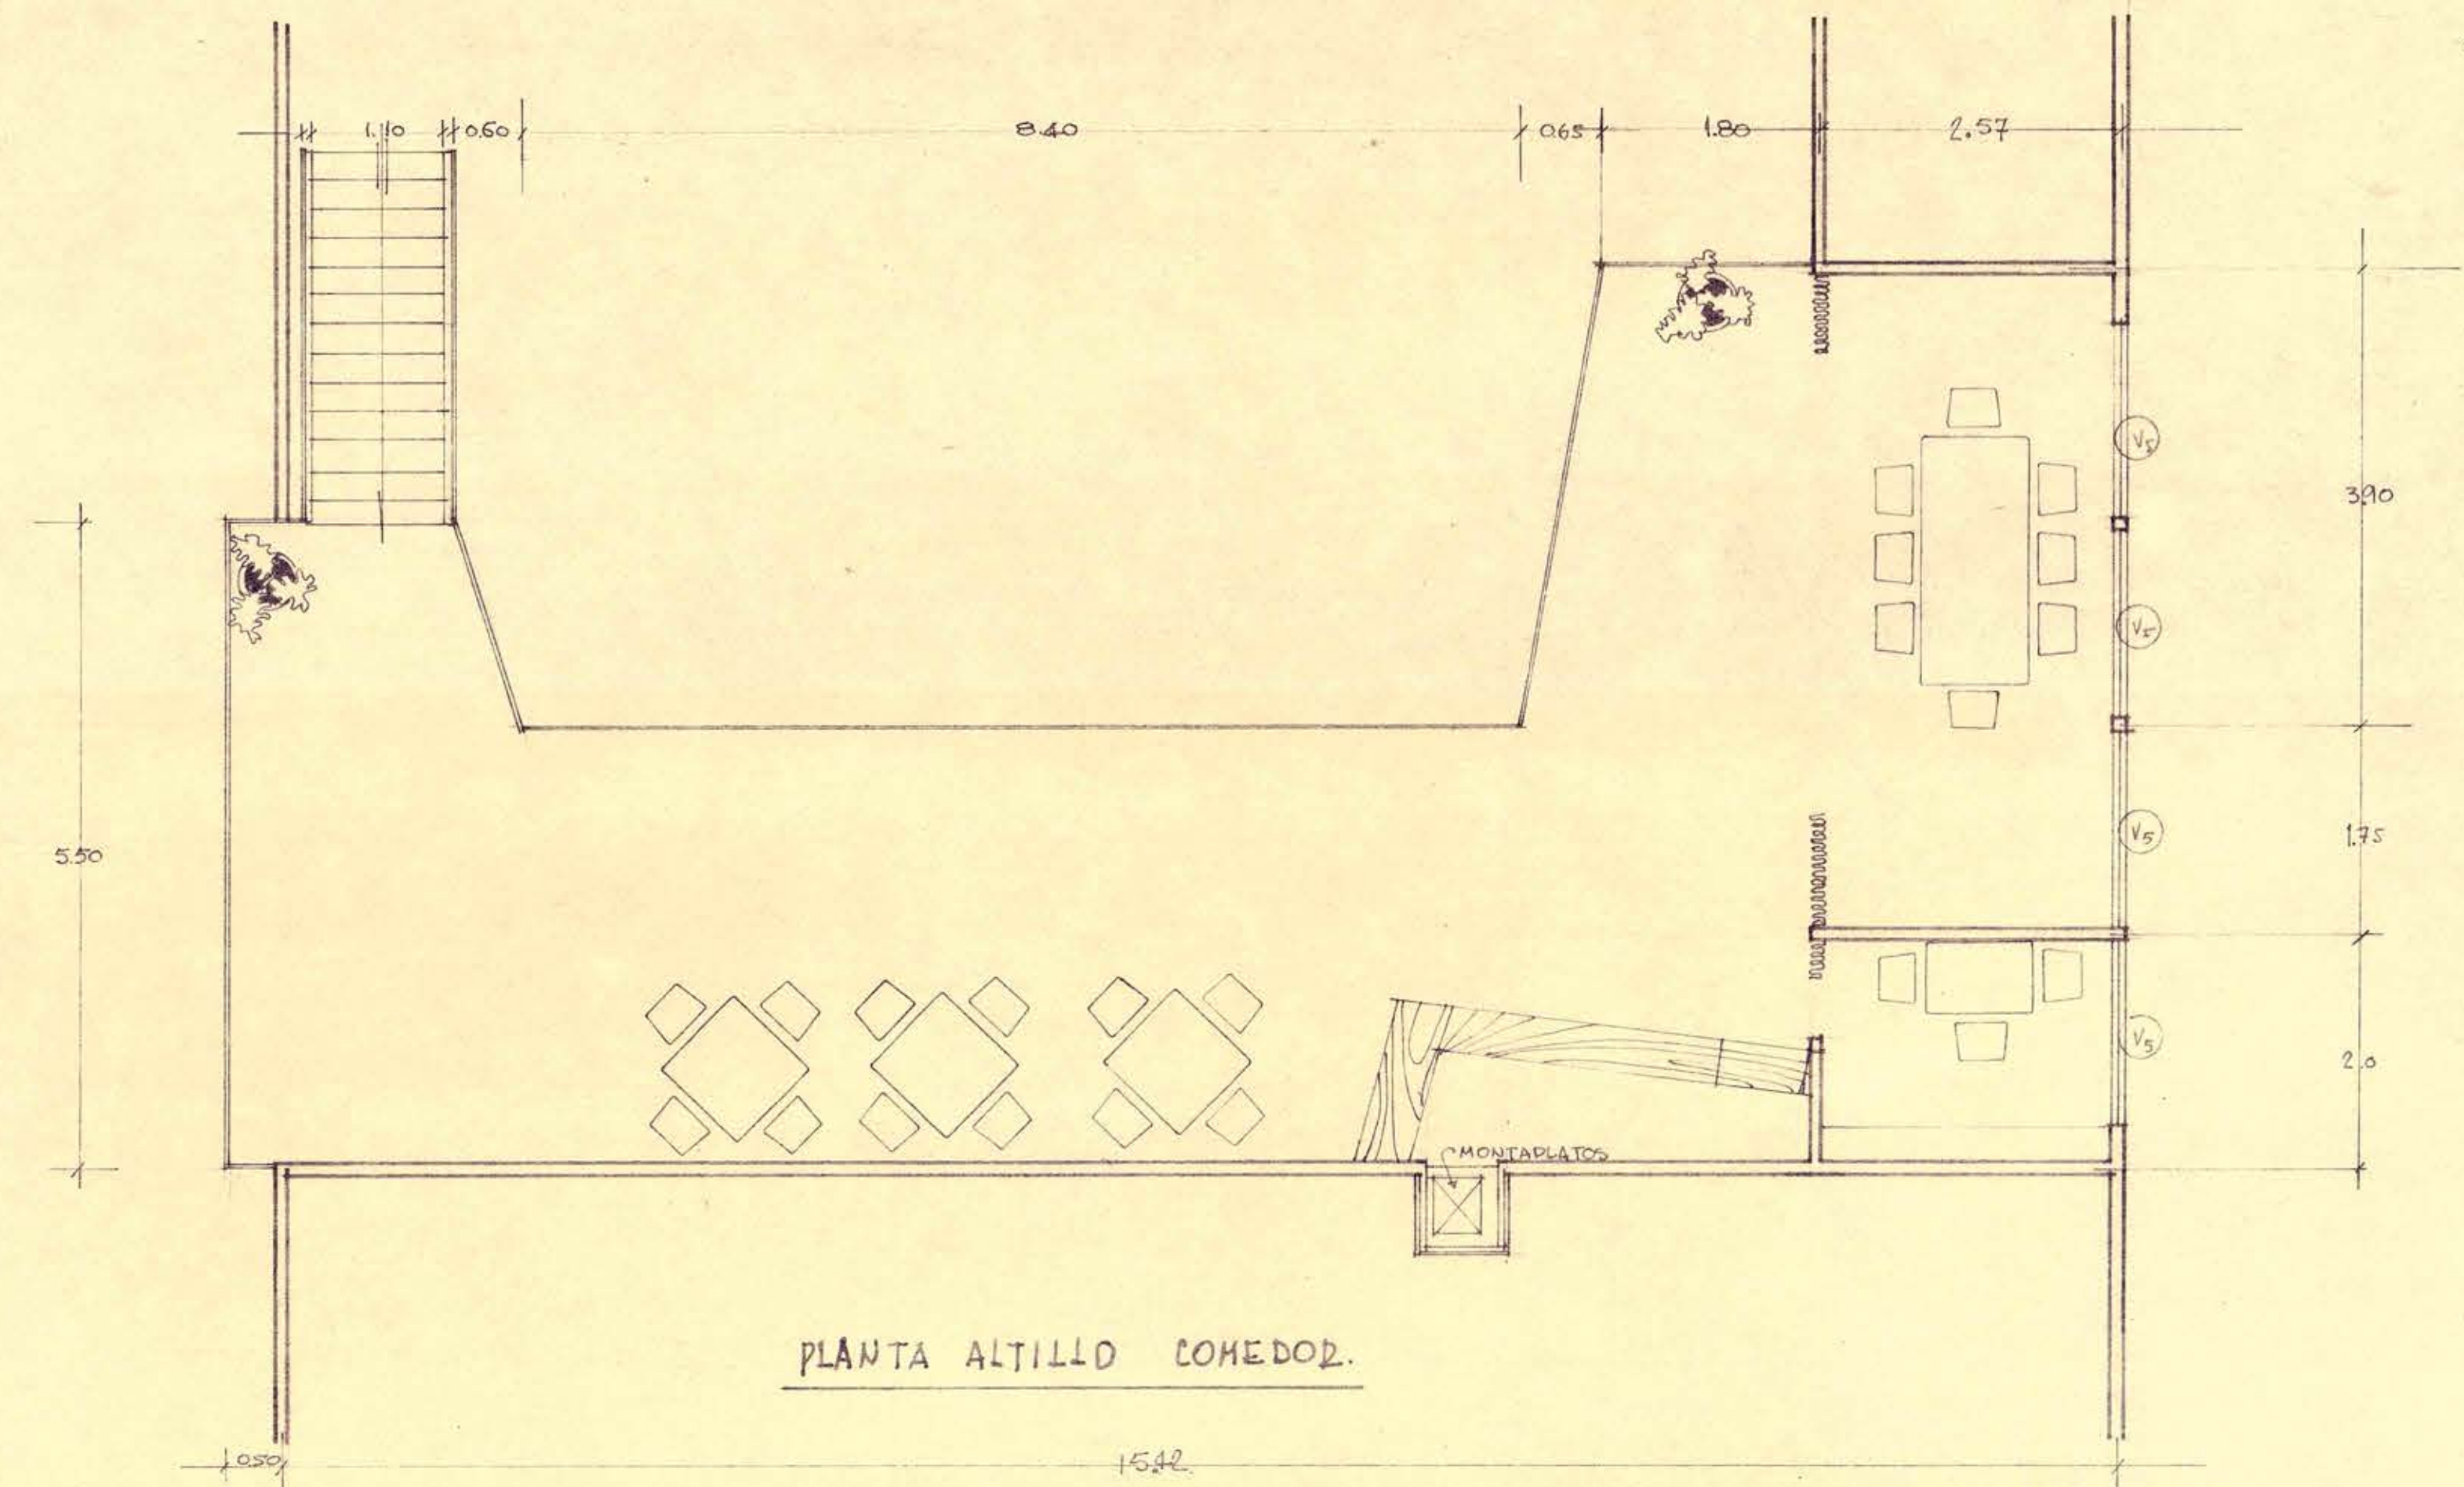

PLANTA ALTILLO COMEDOR.

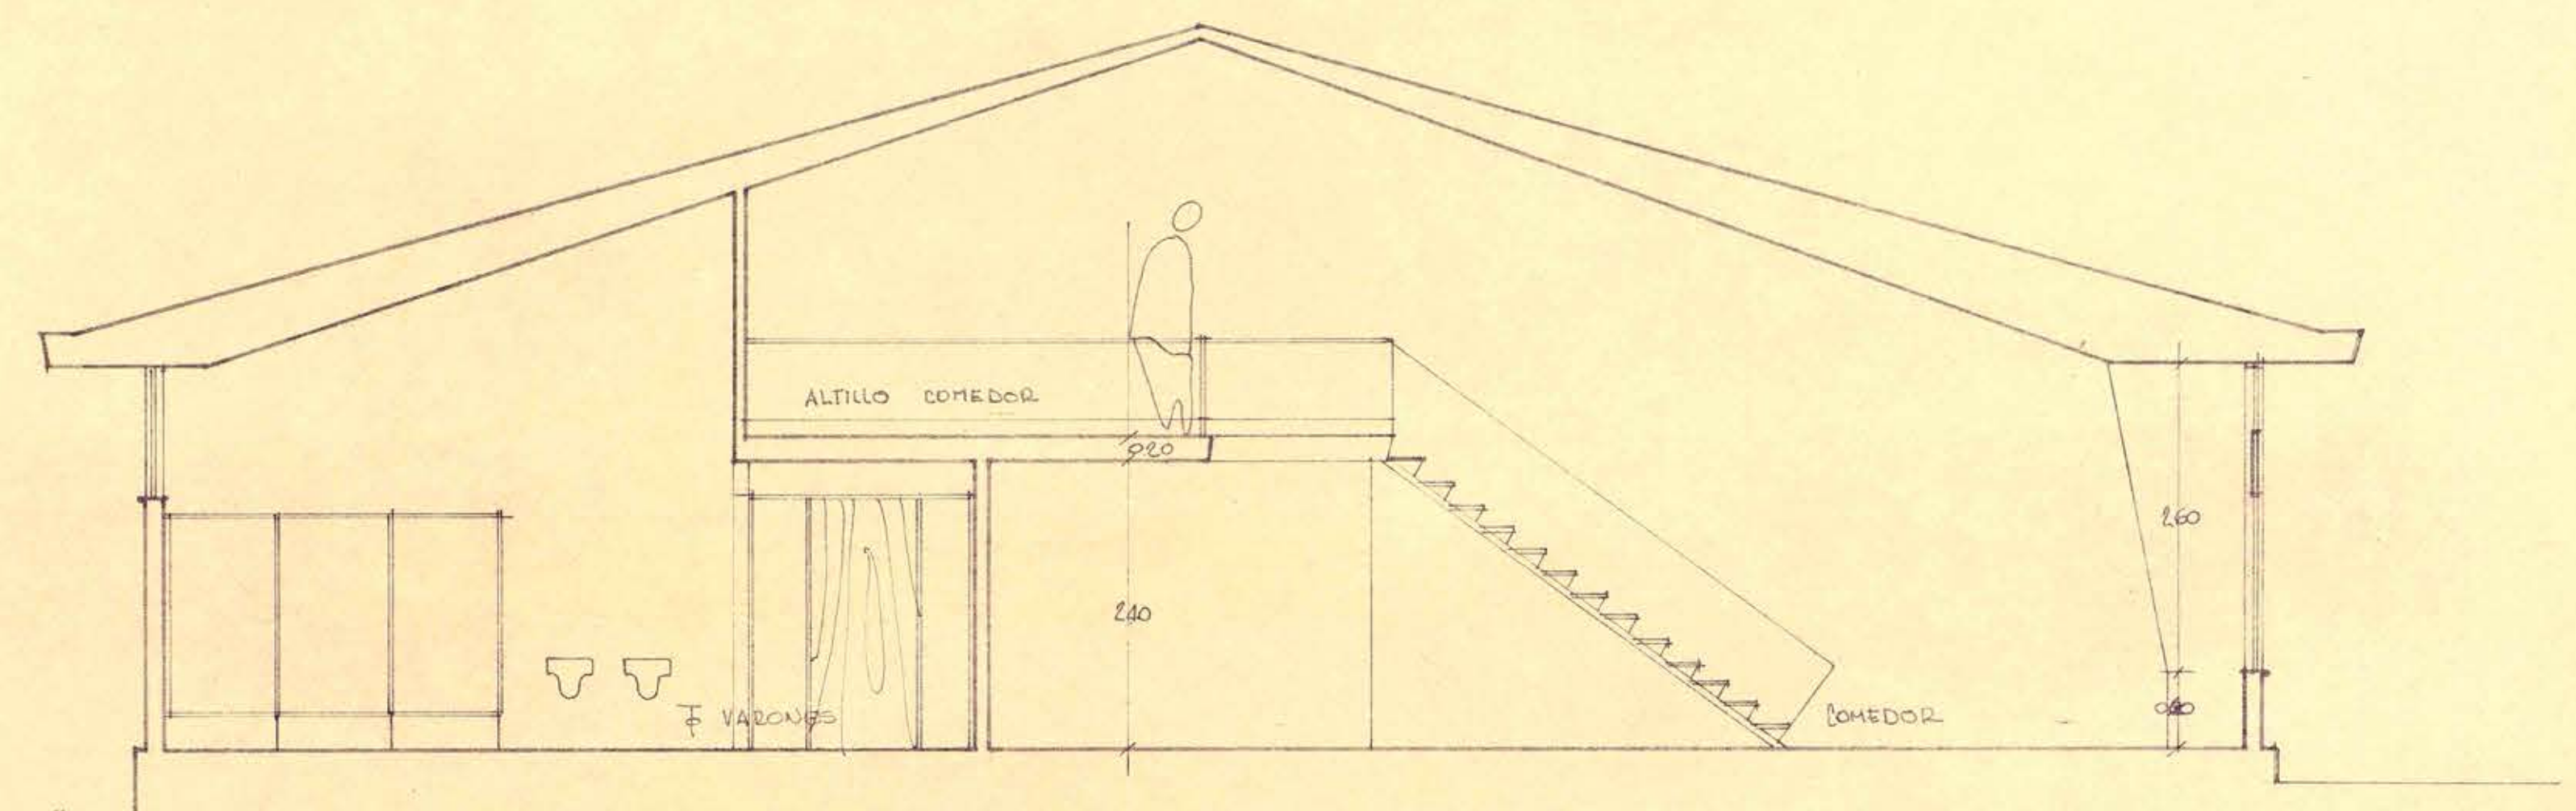

CORTE ESQUEMATICO 1-1

AEROPUERTO "EL TEPUAL" Pro Mont		3
FACHADAS - CORTE - ALTILLO		
ARQ. A.	AUGUSTO IGLESIAS	
ARQ. S.	ALARCÓN N. <i>González</i>	
ARQ. G.	GONZALO DEL CANTO	
ARQ. O.	ORLANDO TORREALBA D.	