



MINISTERIO DE DEFENSA NACIONAL  
DIRECCION DEL TRANSITO AEREO  
ARQUITECTO JEFE DEPTO. OPERACIONES DIRECTOR


VO. *[Signature]*

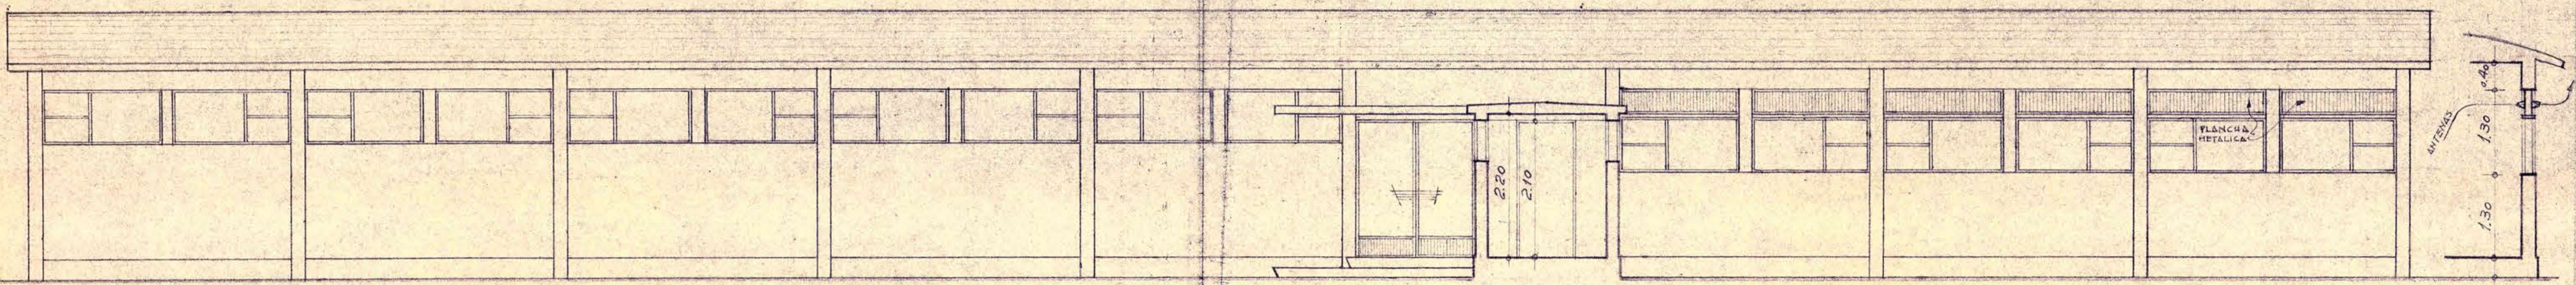


FACILDA ORIENTE

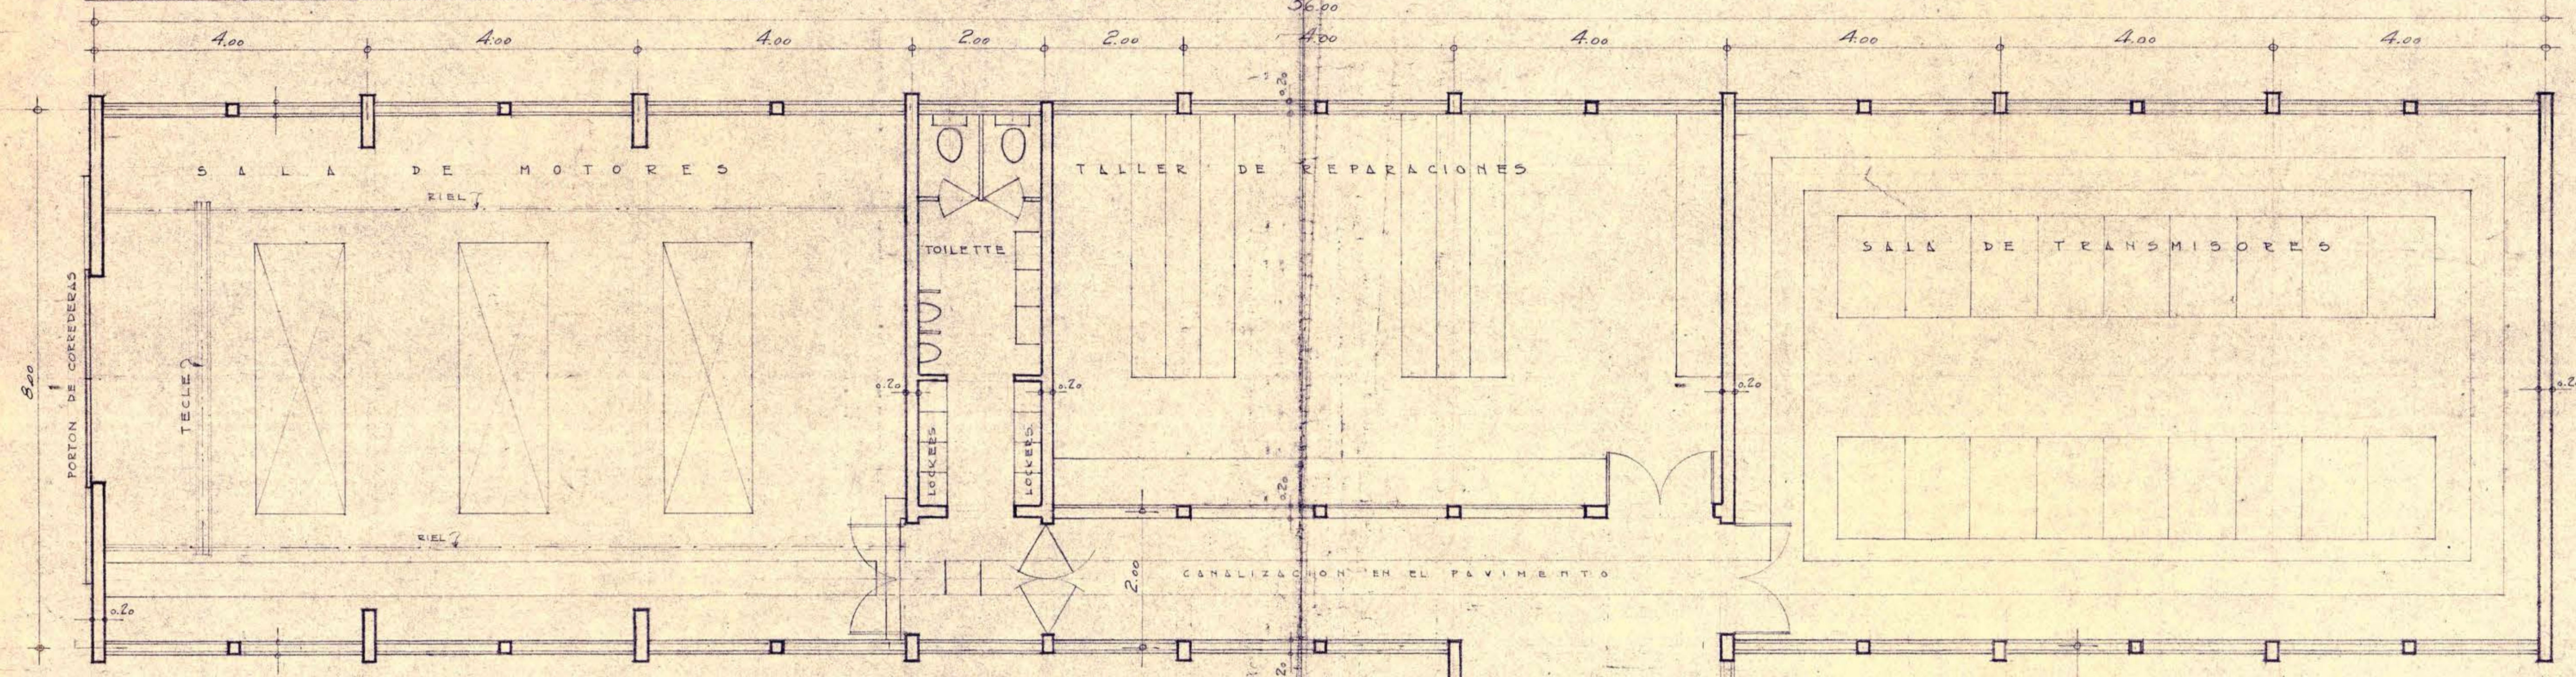



PLANO DE PLANTA

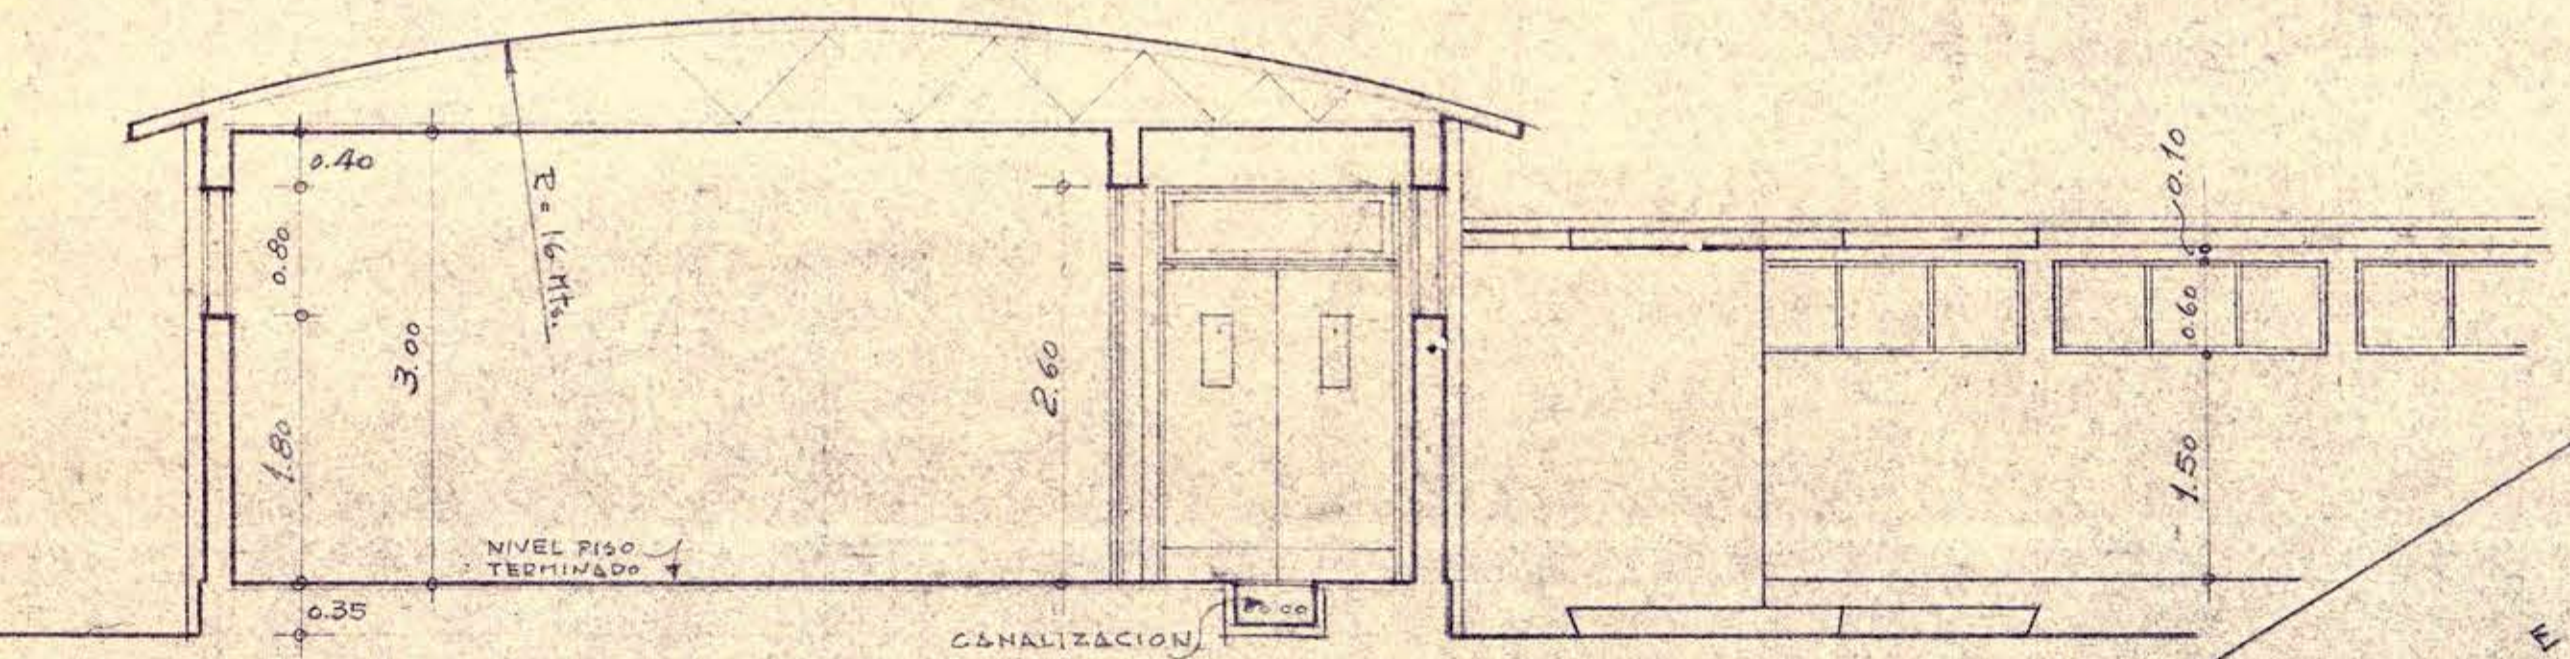

SECCION POR EL TALLER DE REPARACIONES

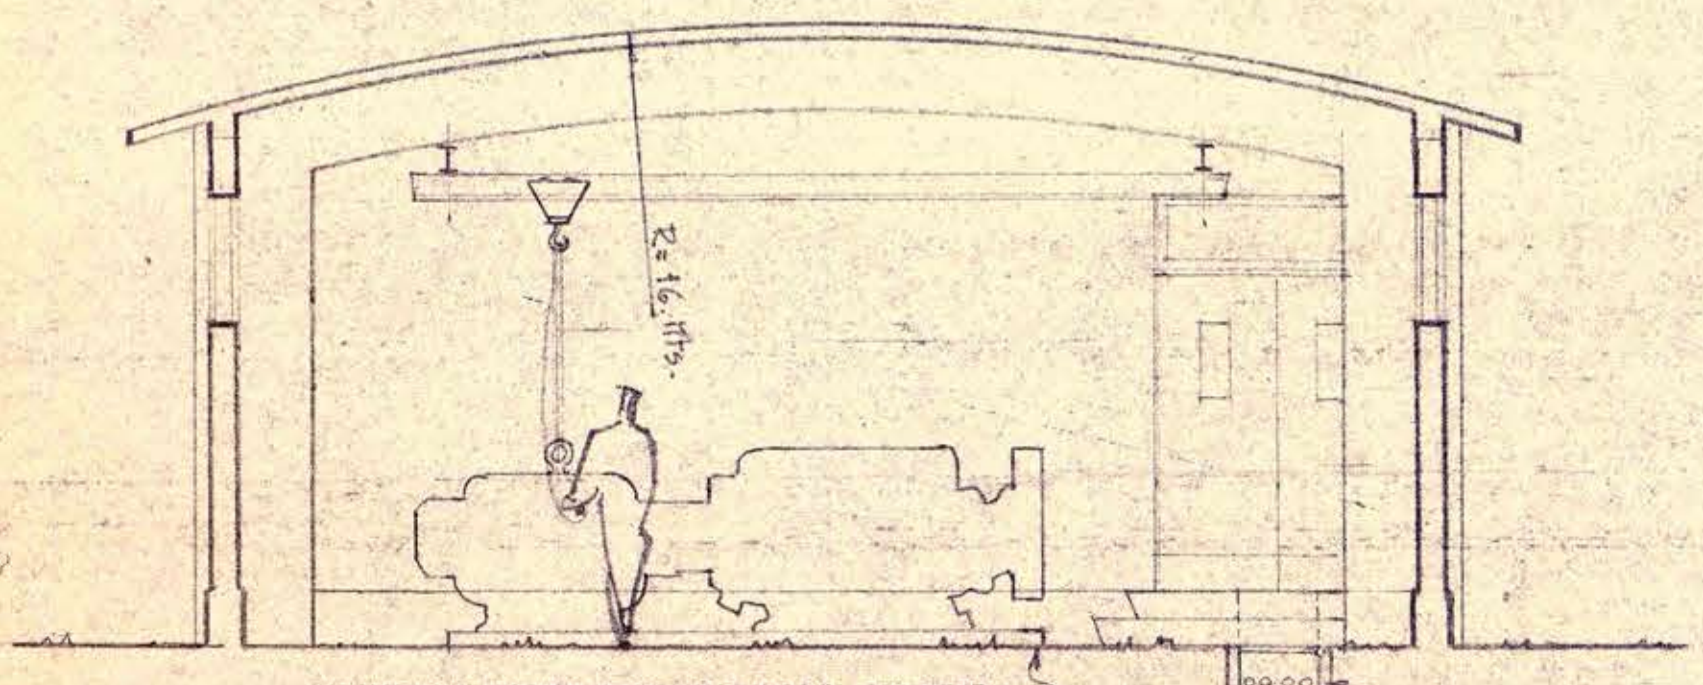

SECCION POR LA SALA DE MOTORES

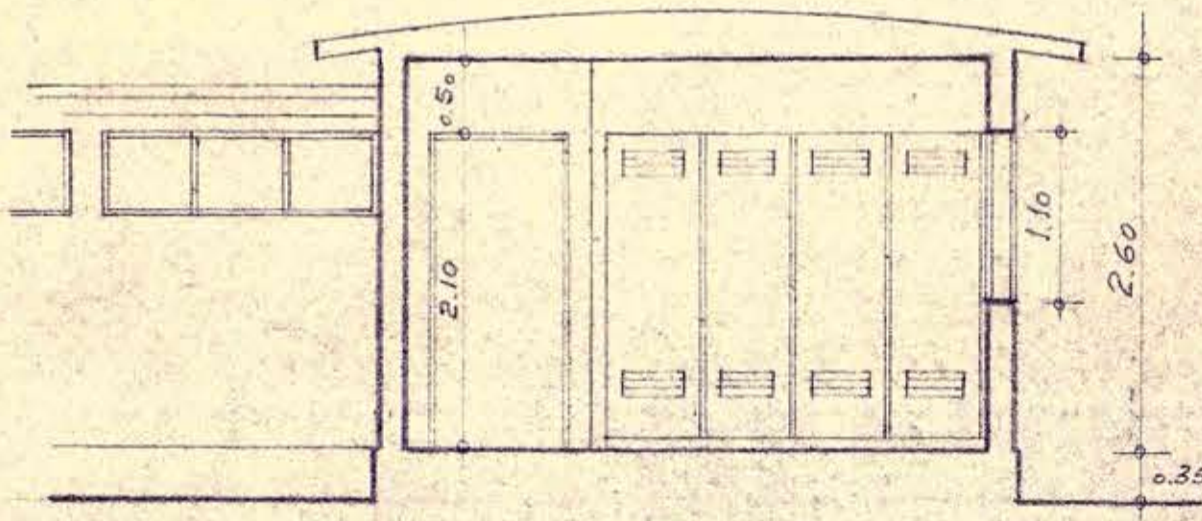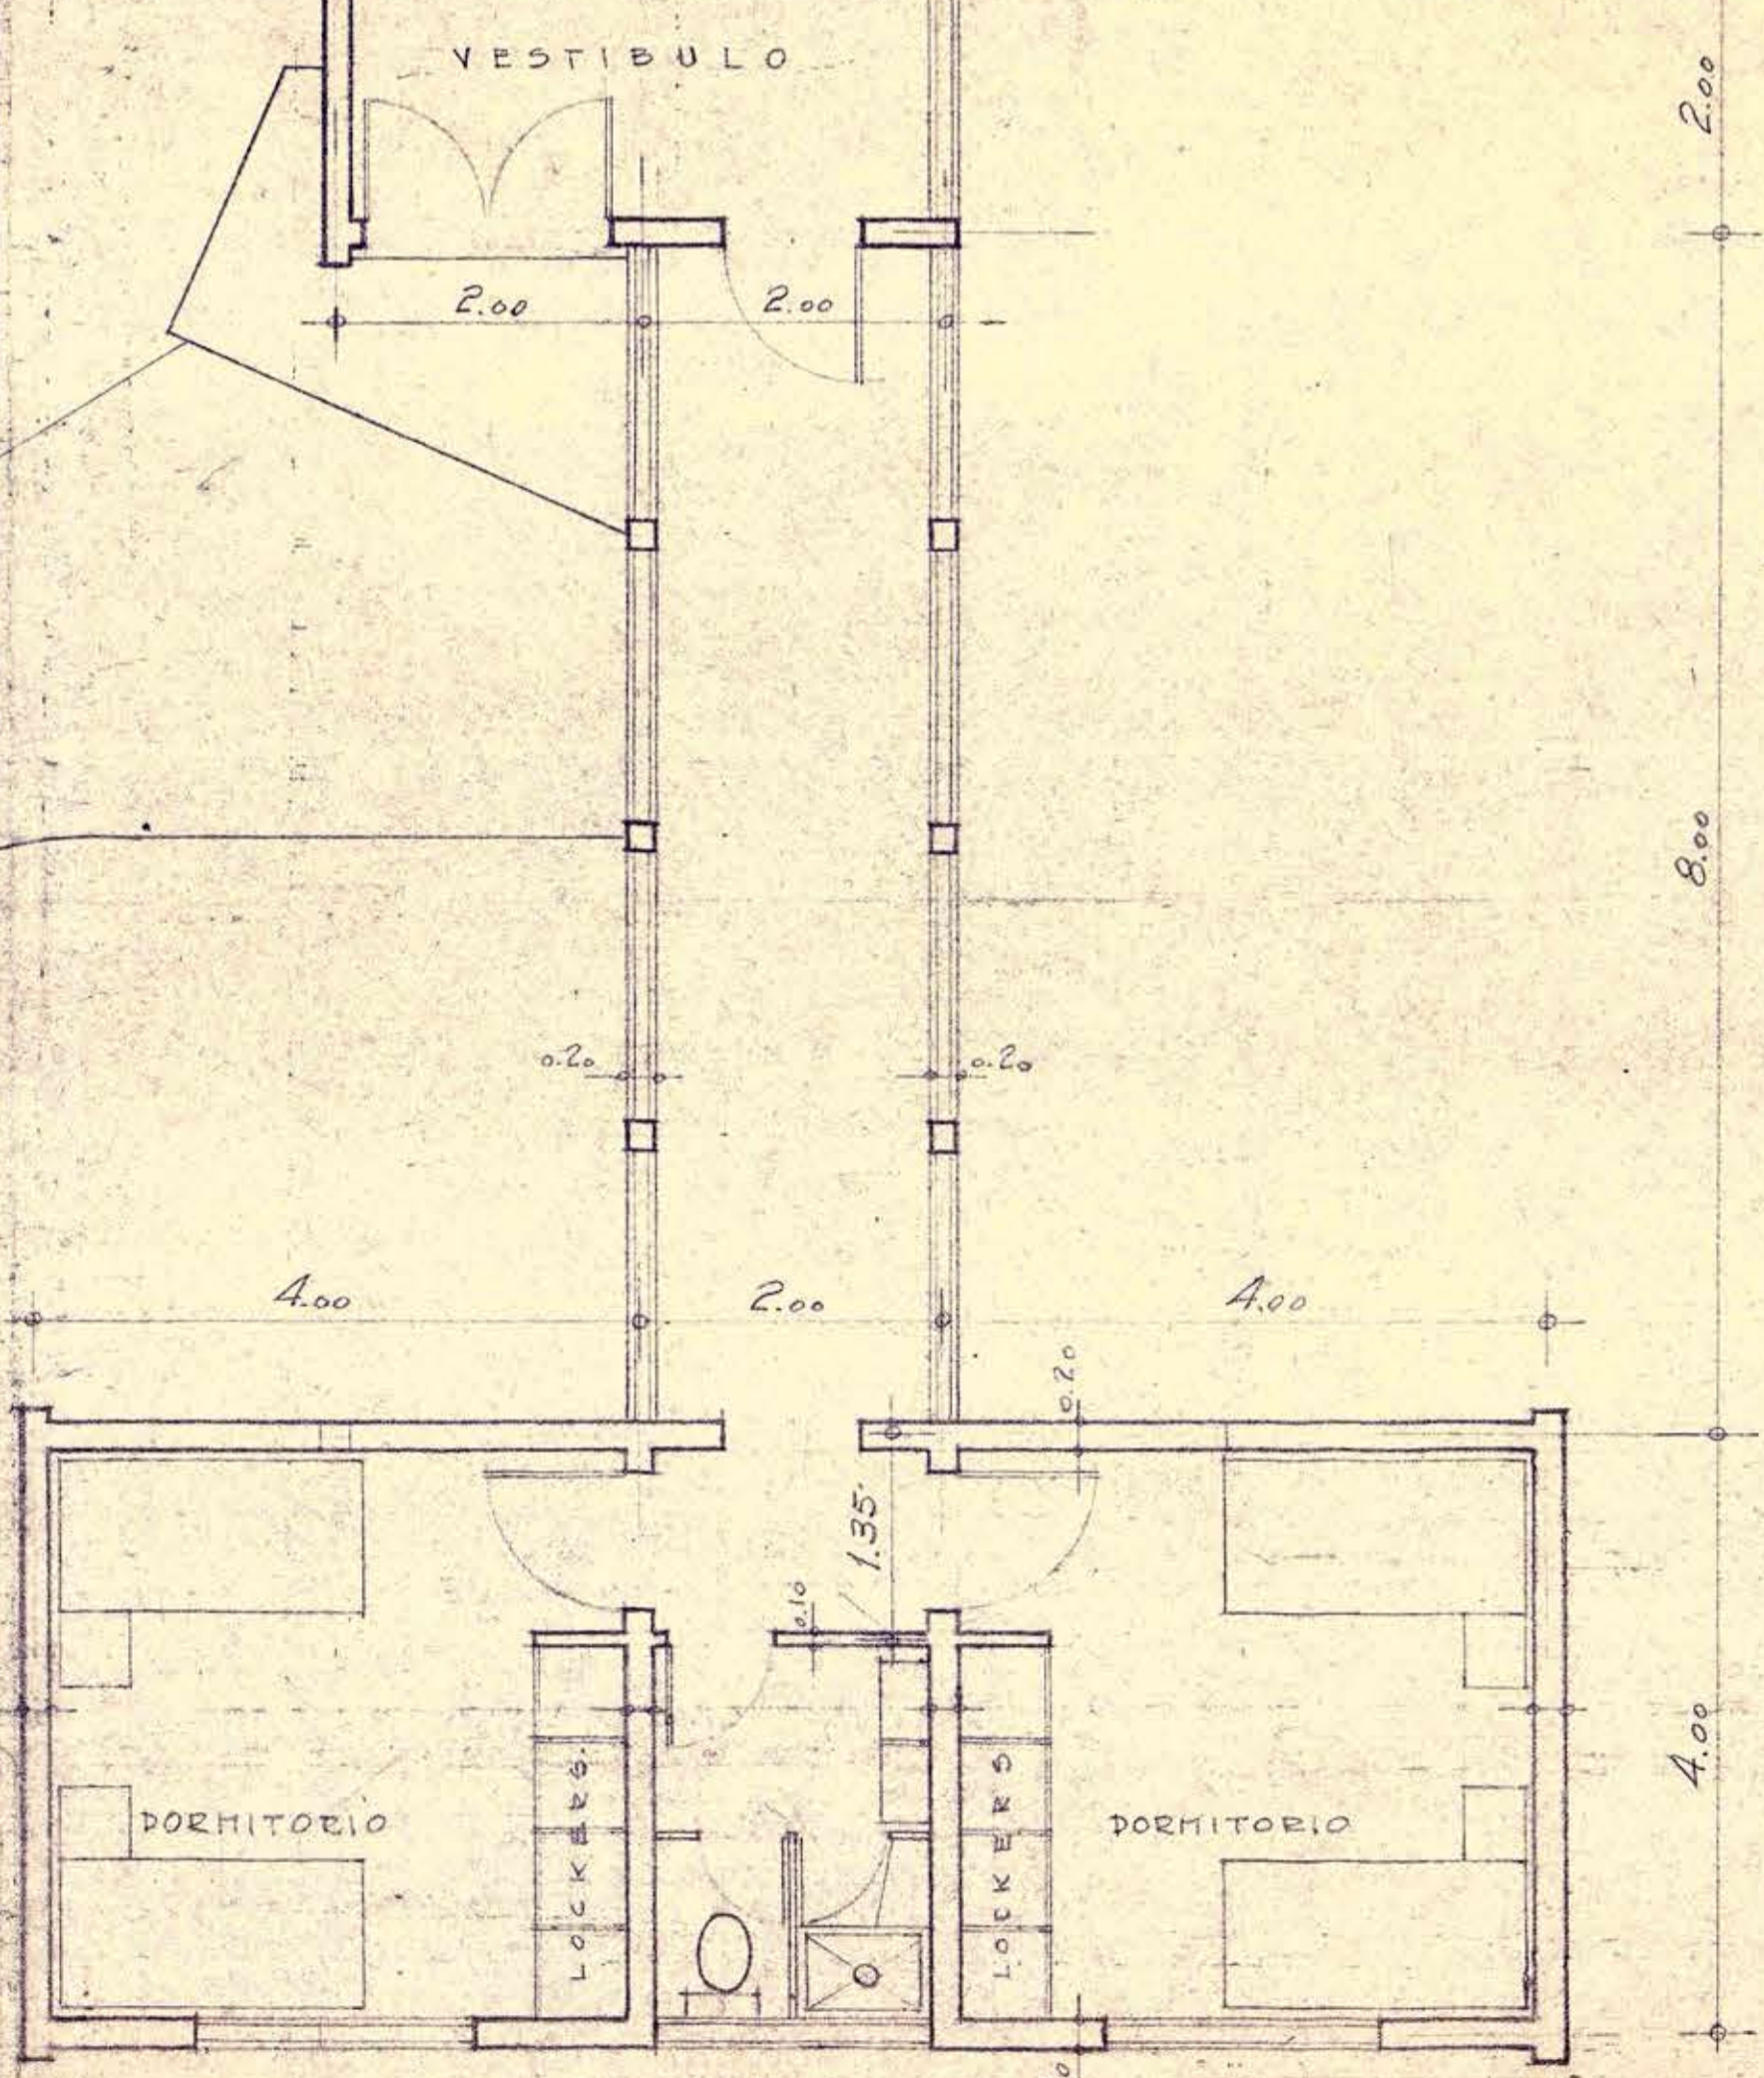

SECCION POR UN DORMITORIO