



PLANTA 1º FISO

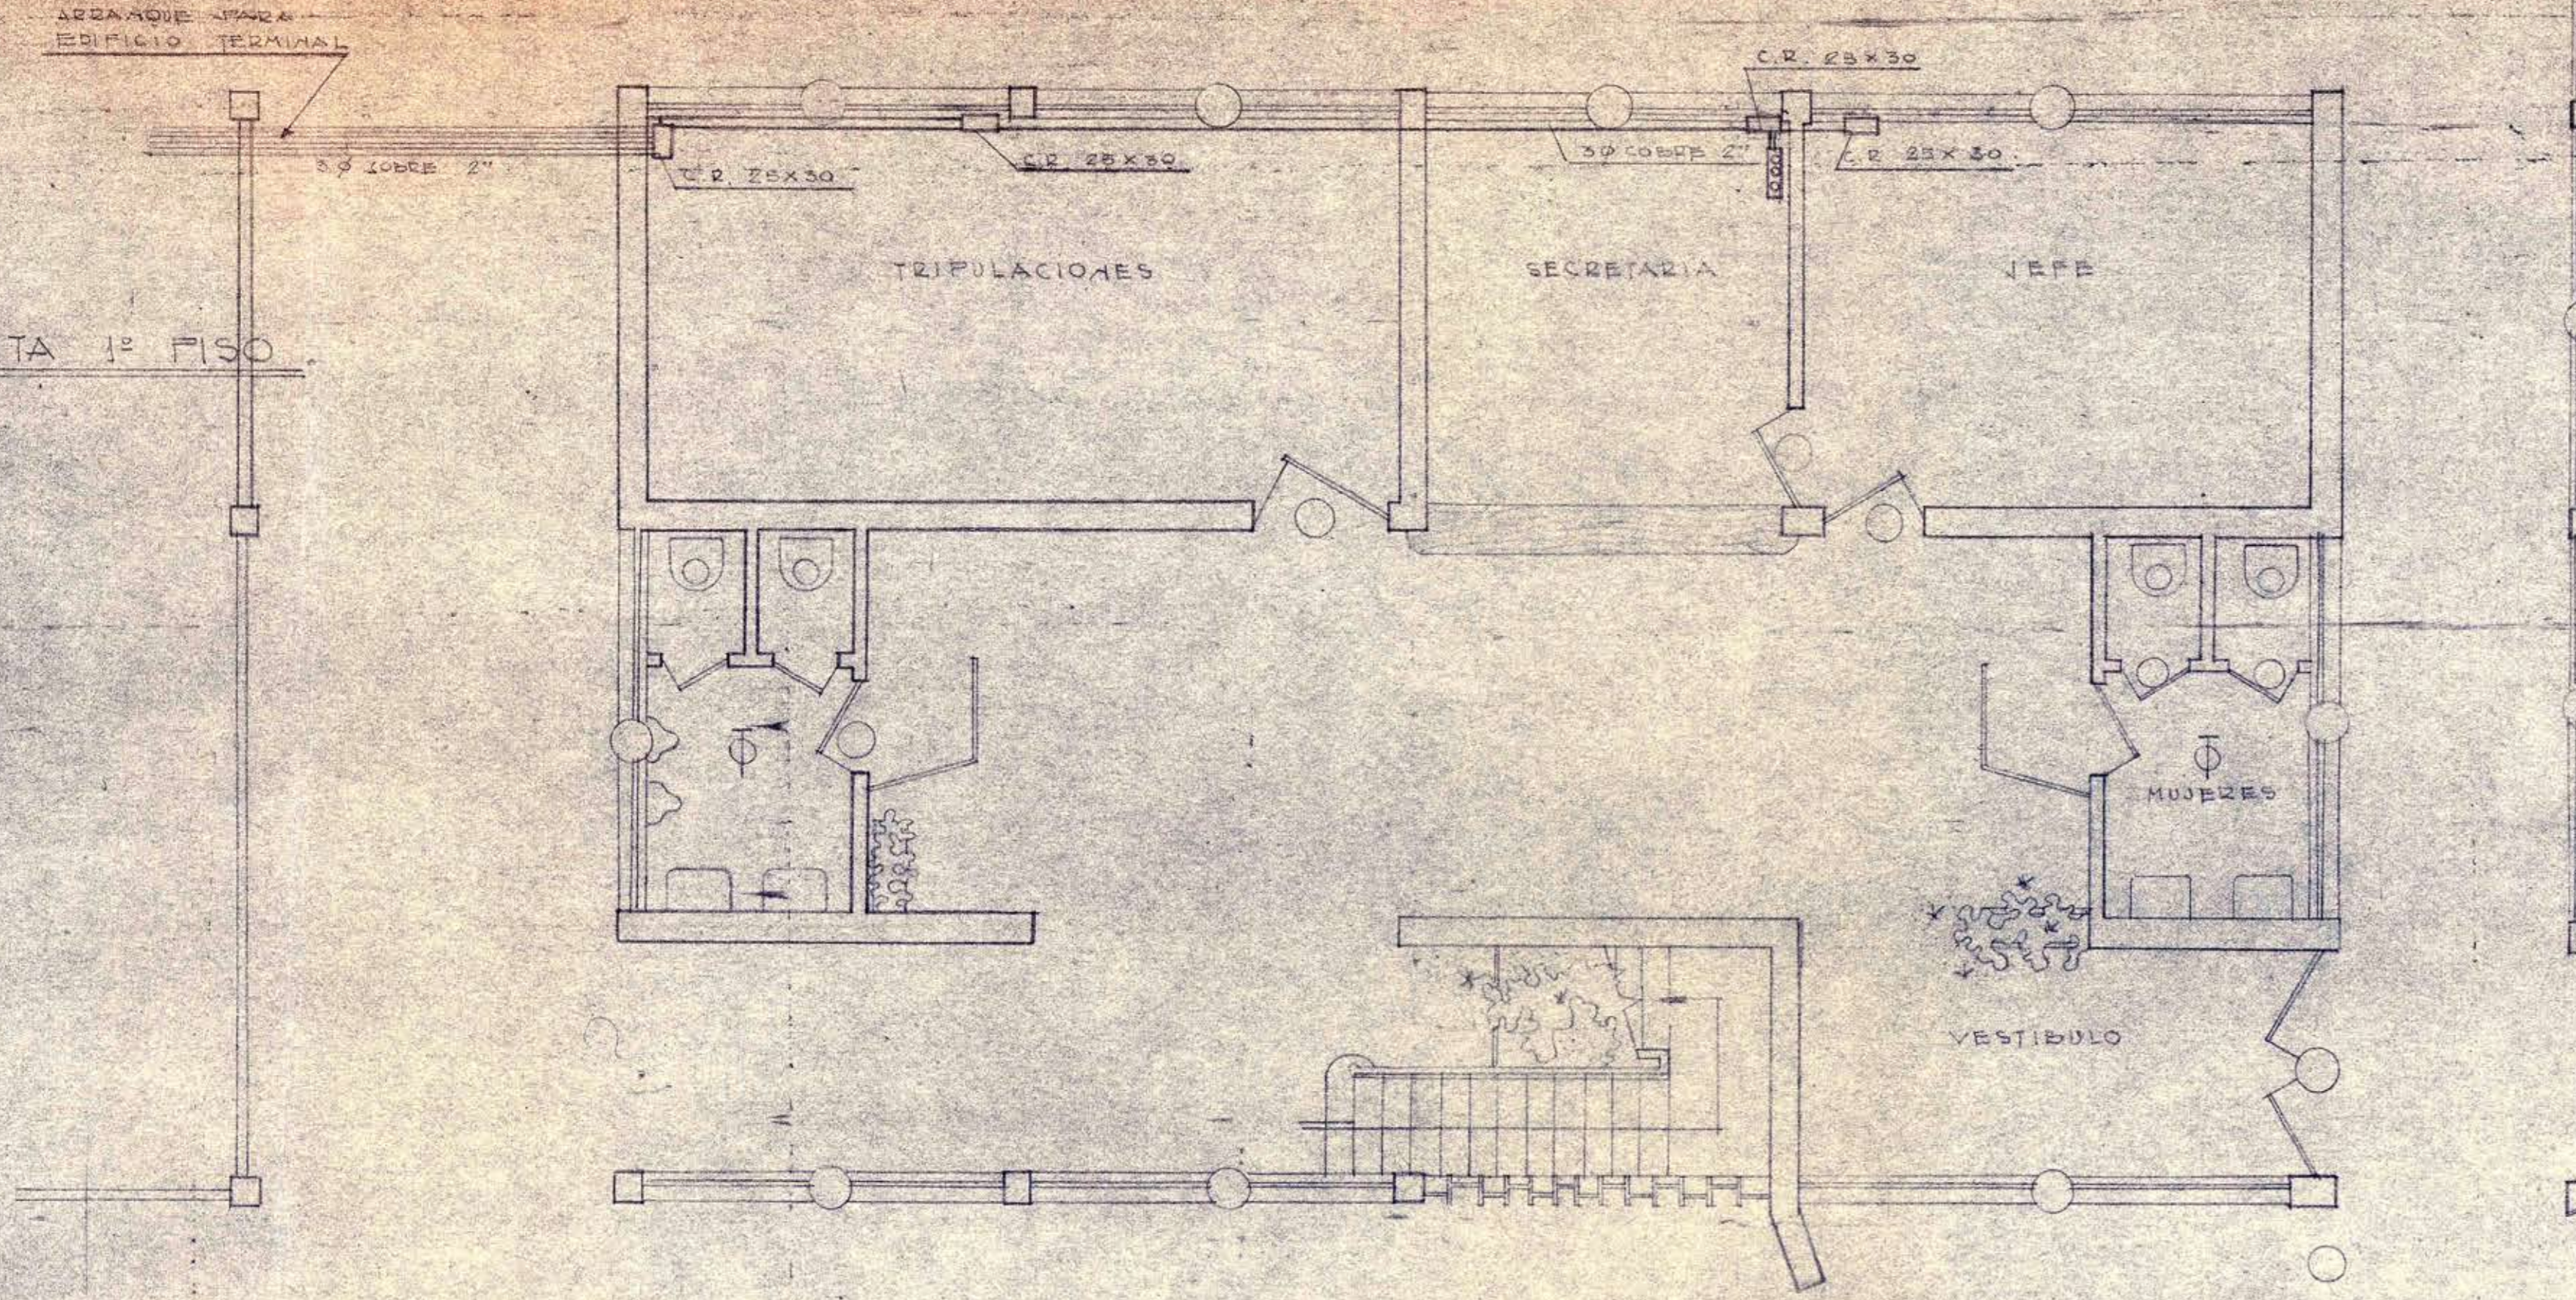

PLANTA 2º FISO

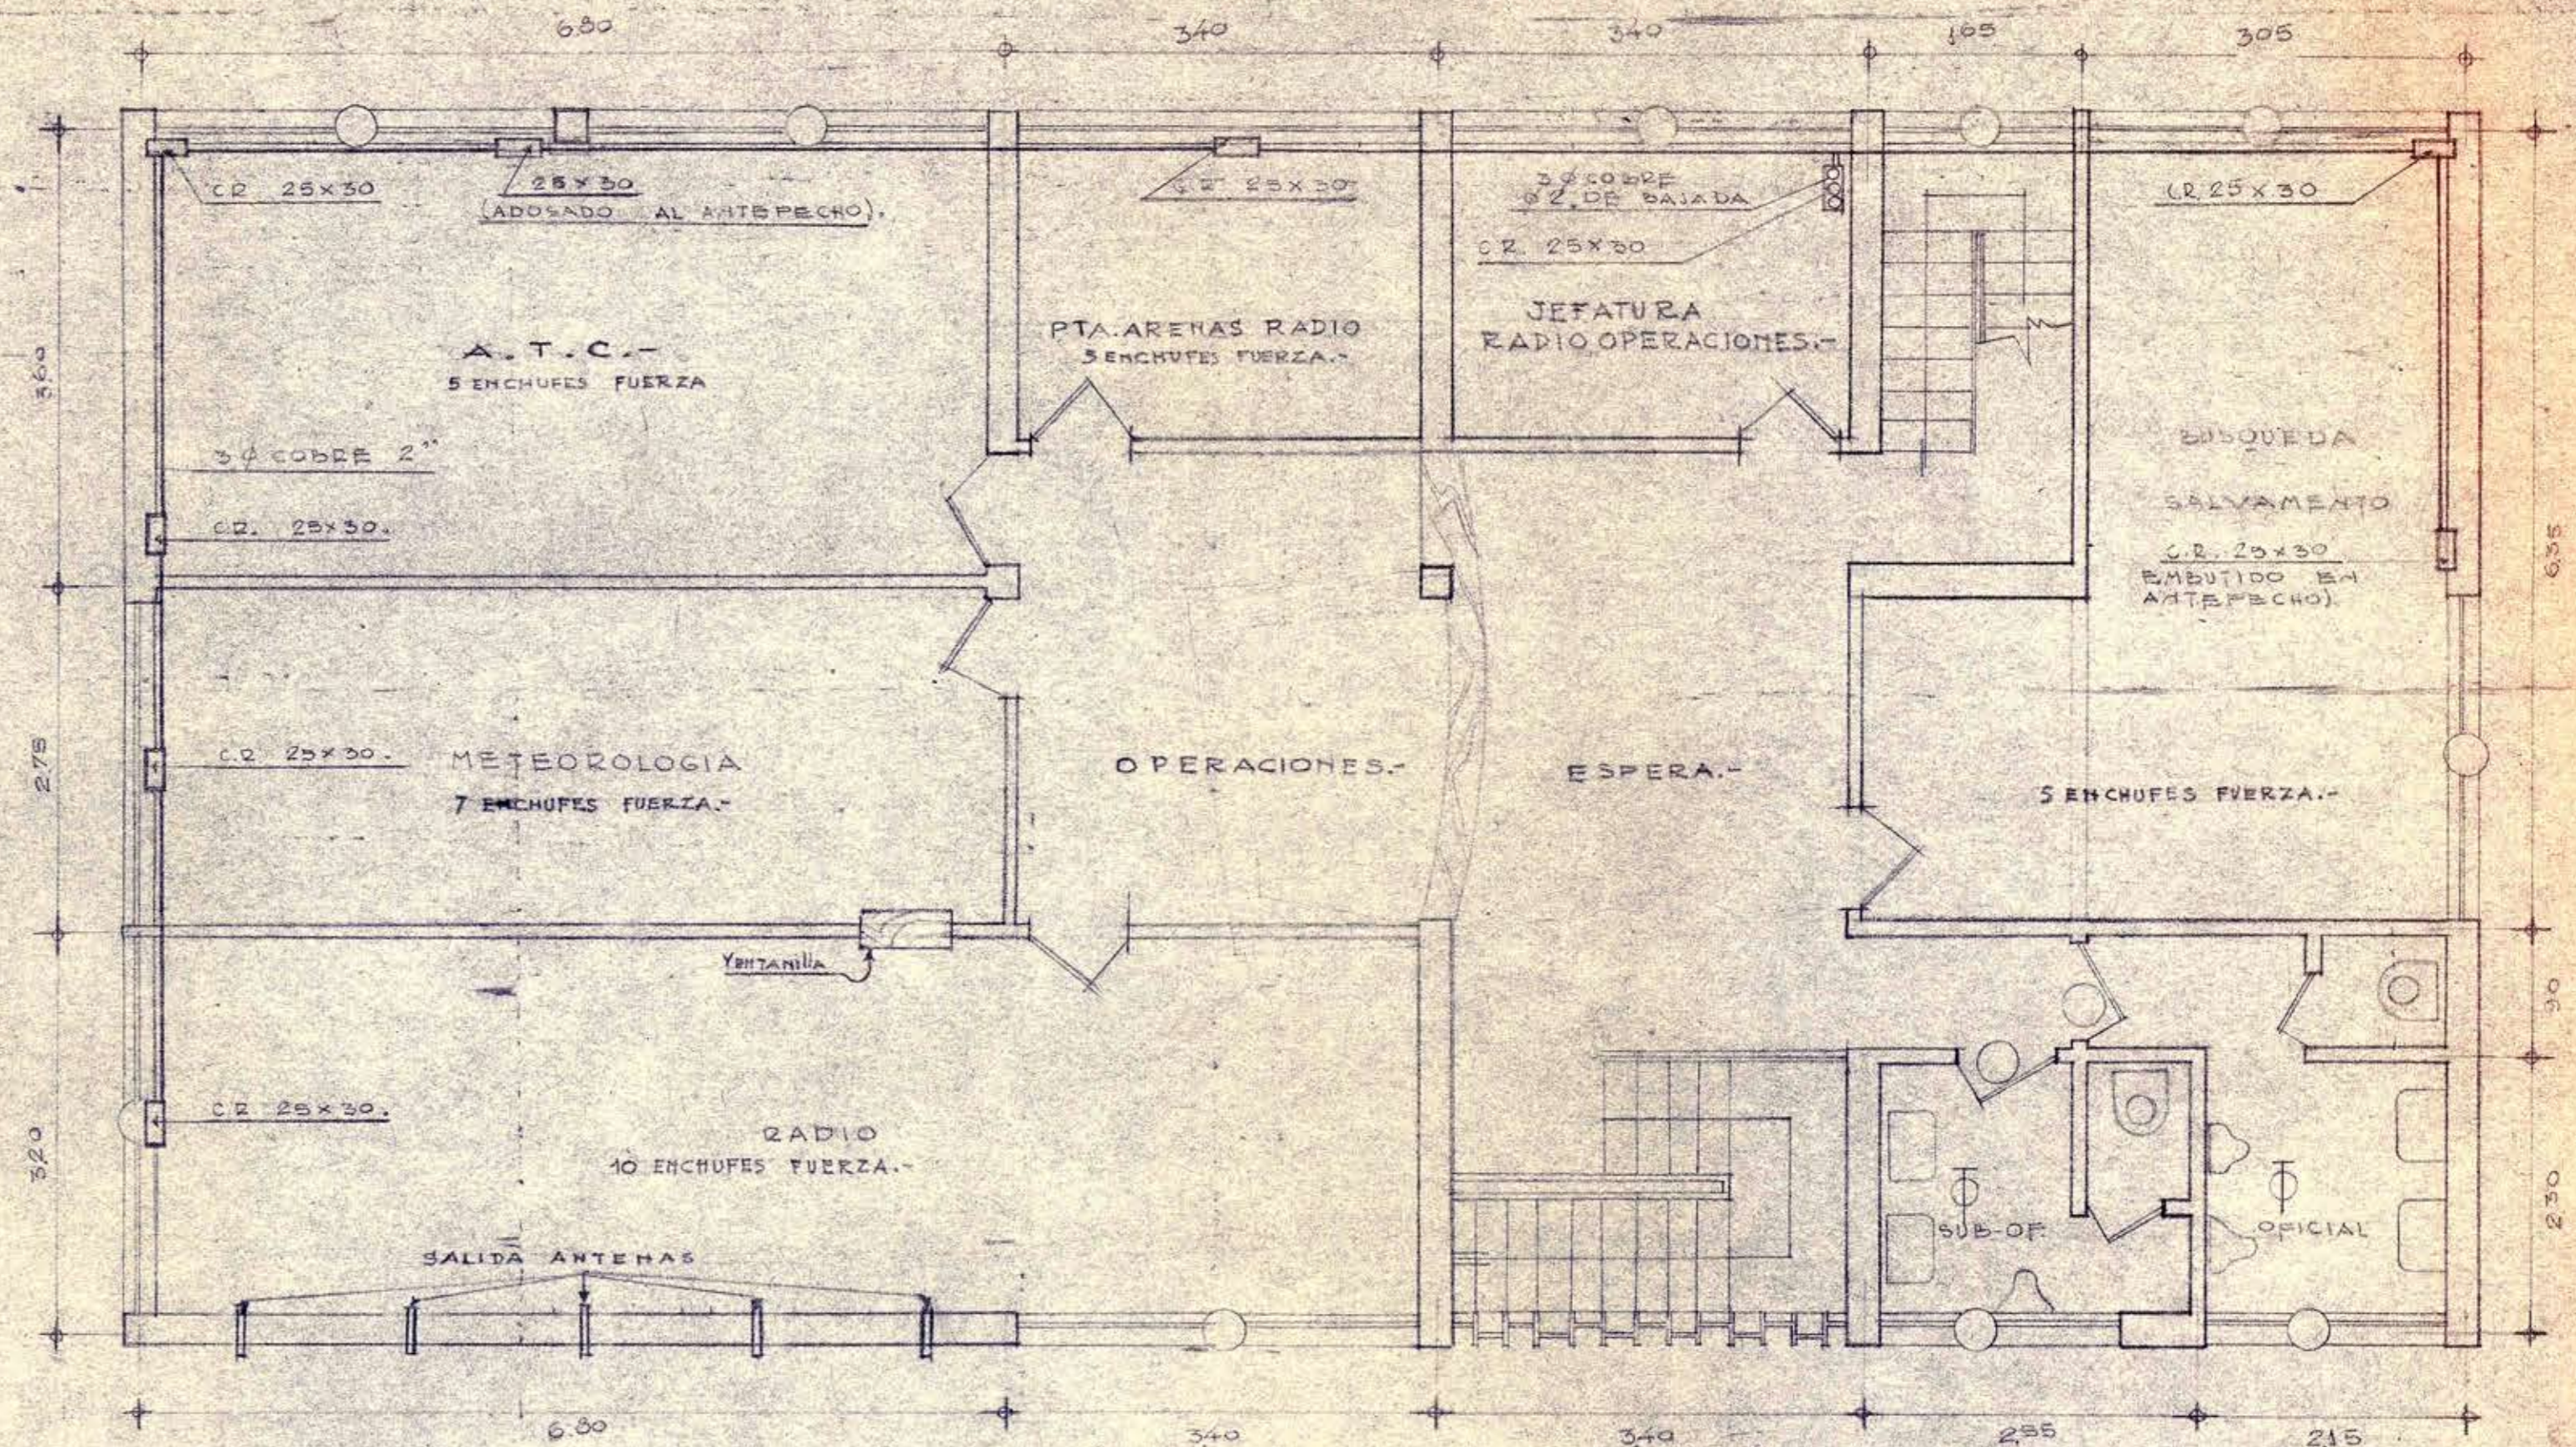

CANCHA

PREPARACION PARA PISO GIRATORIO SEGUN DETALLE.

BALANZA Y PASARELA METALICA.

SOPORTE SEGUN DETALLE PARA PISO GIRATORIO.



ESTRUCTURA DE MADERA MADERA VOLE REGIONAL.


ESCALERILLA.

PARILLA INSTRUMENTAL.


PLANTA ESTRUCTURA TECHUMBRE.

PLANTA TECHUMBRE.







PLANTA 3º FISO

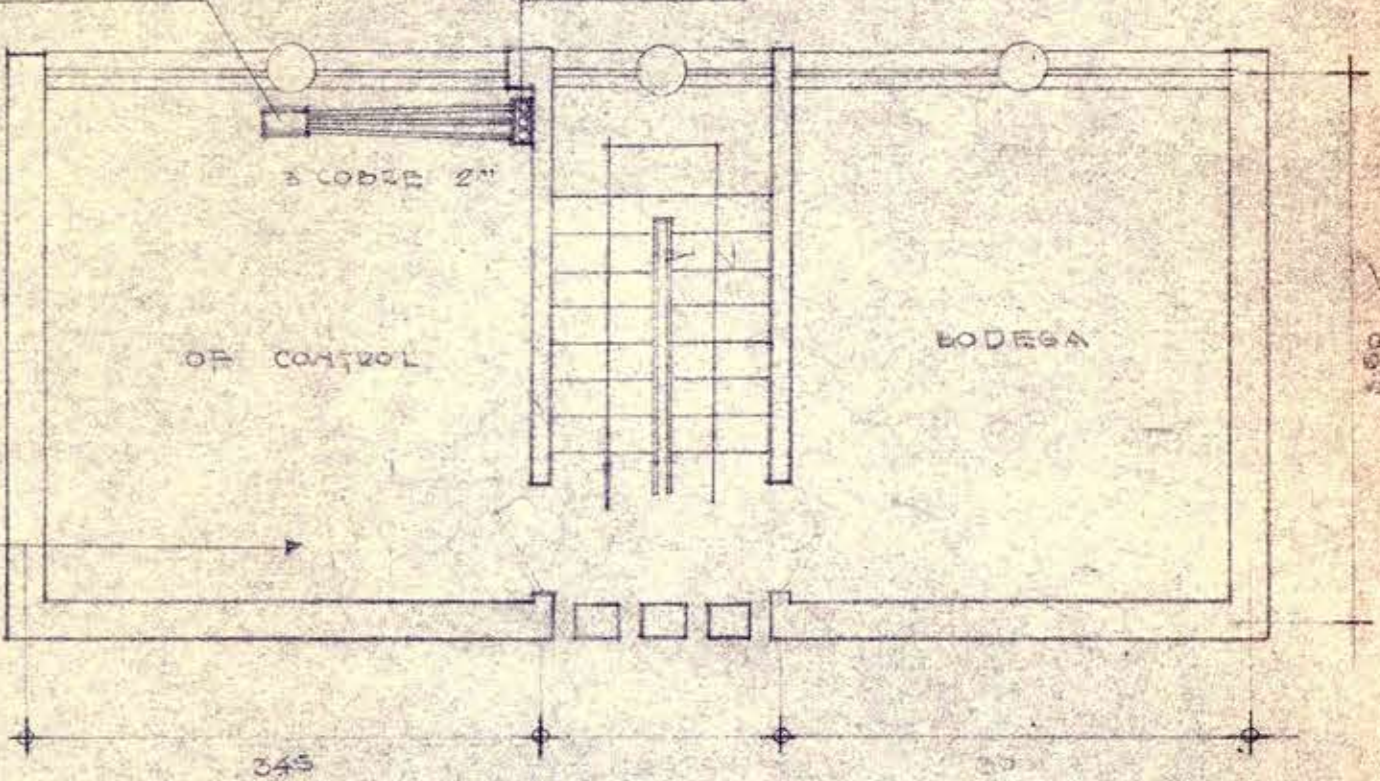

PLANTA 4º FISO

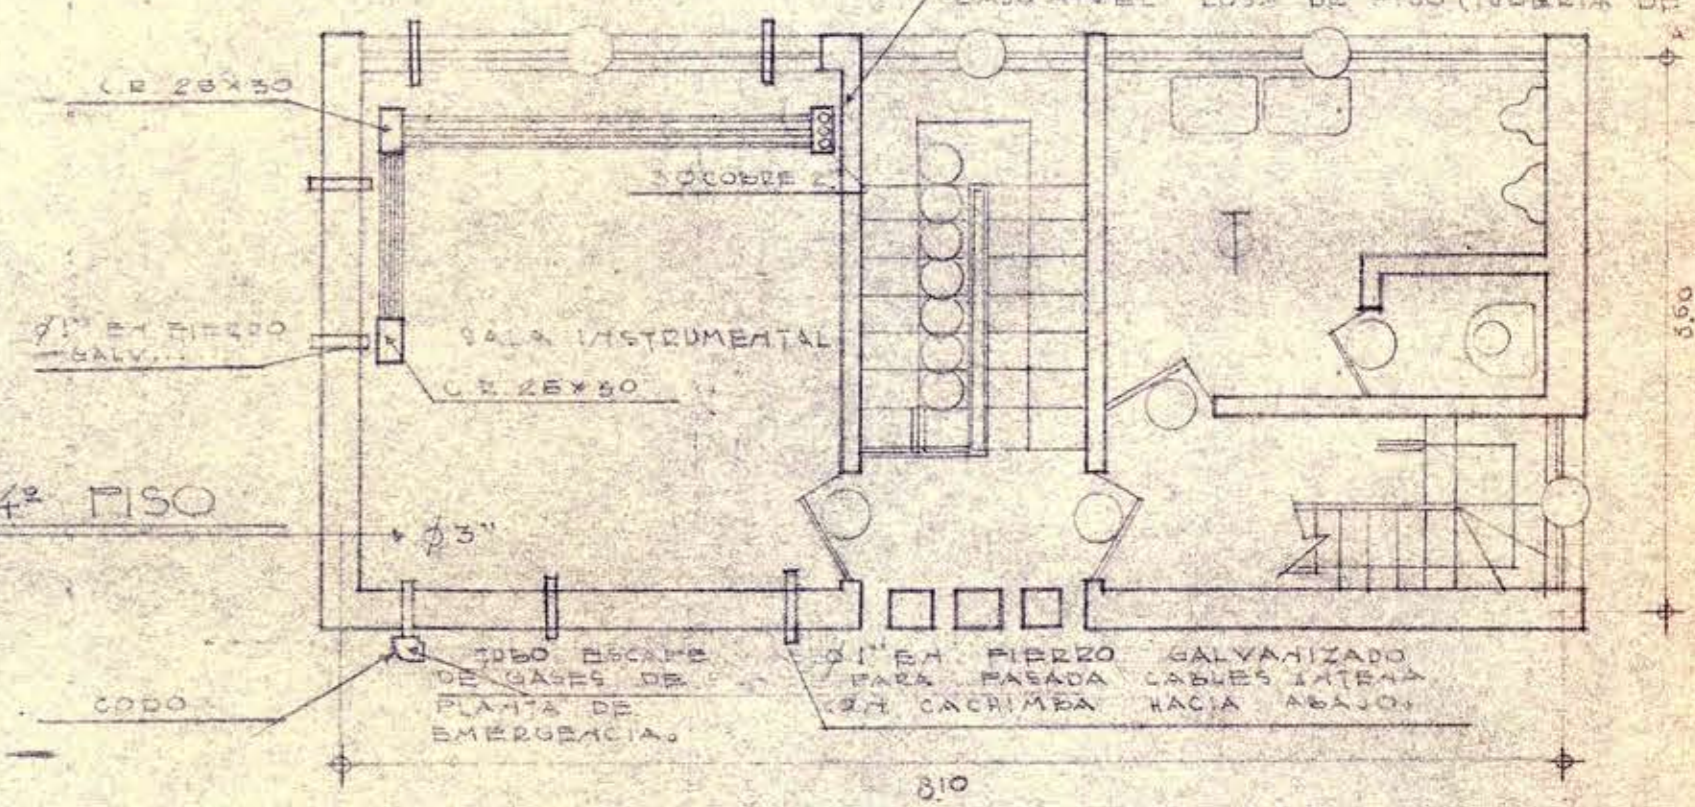

PLANTA TORRE

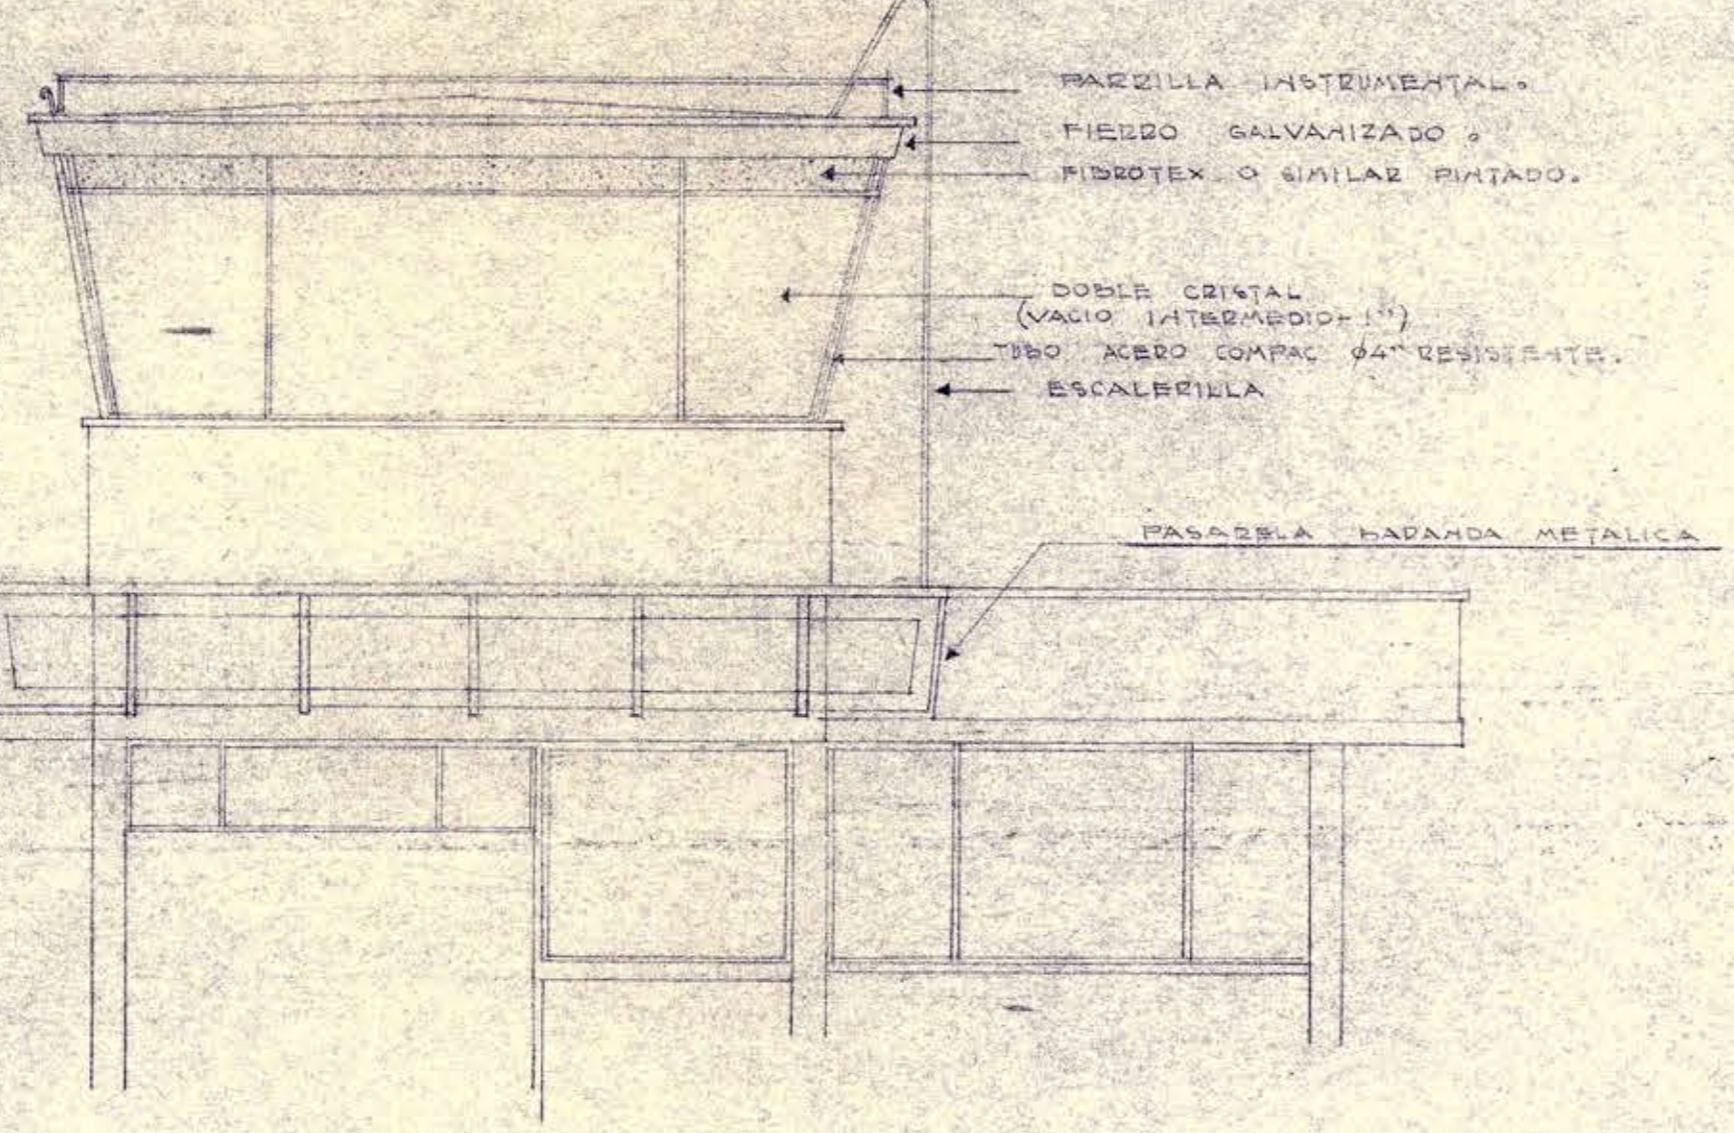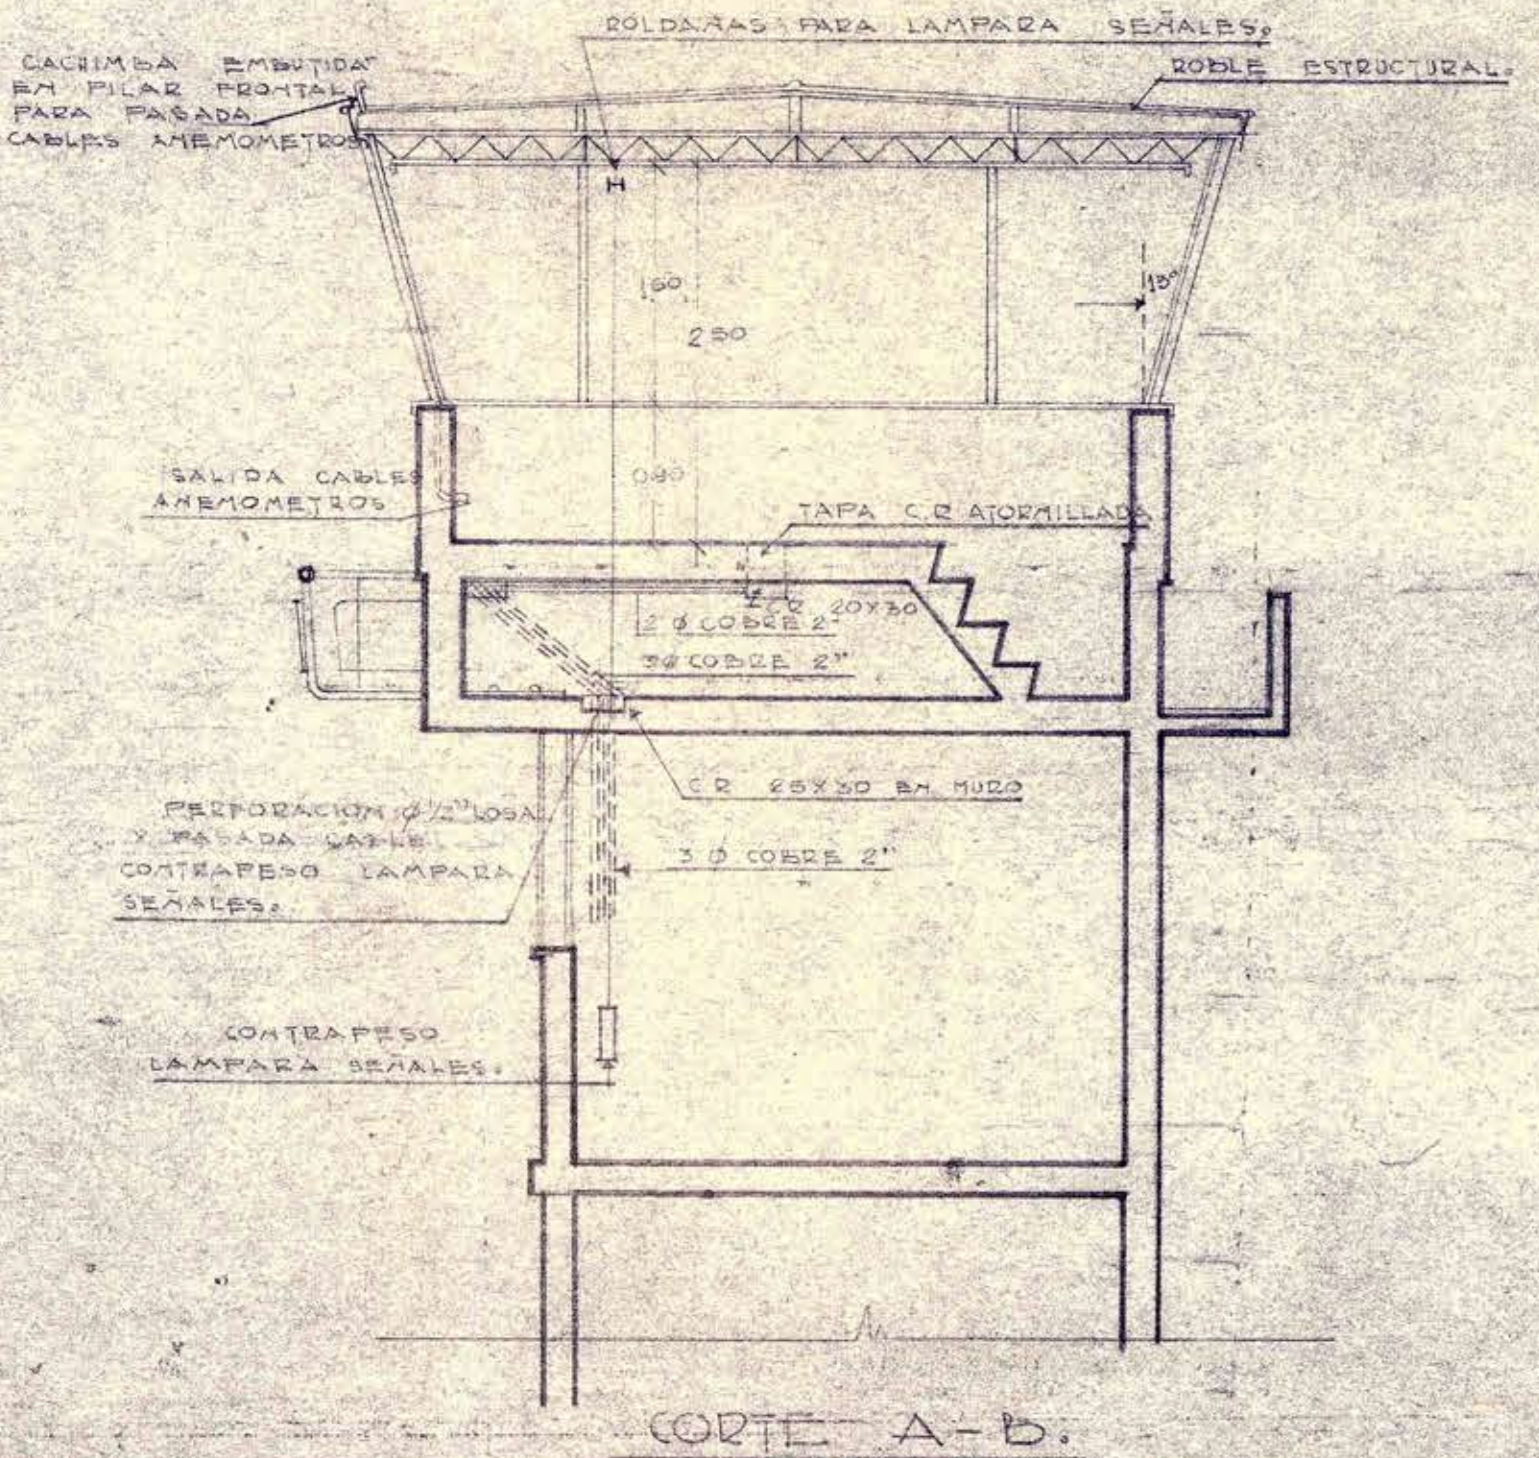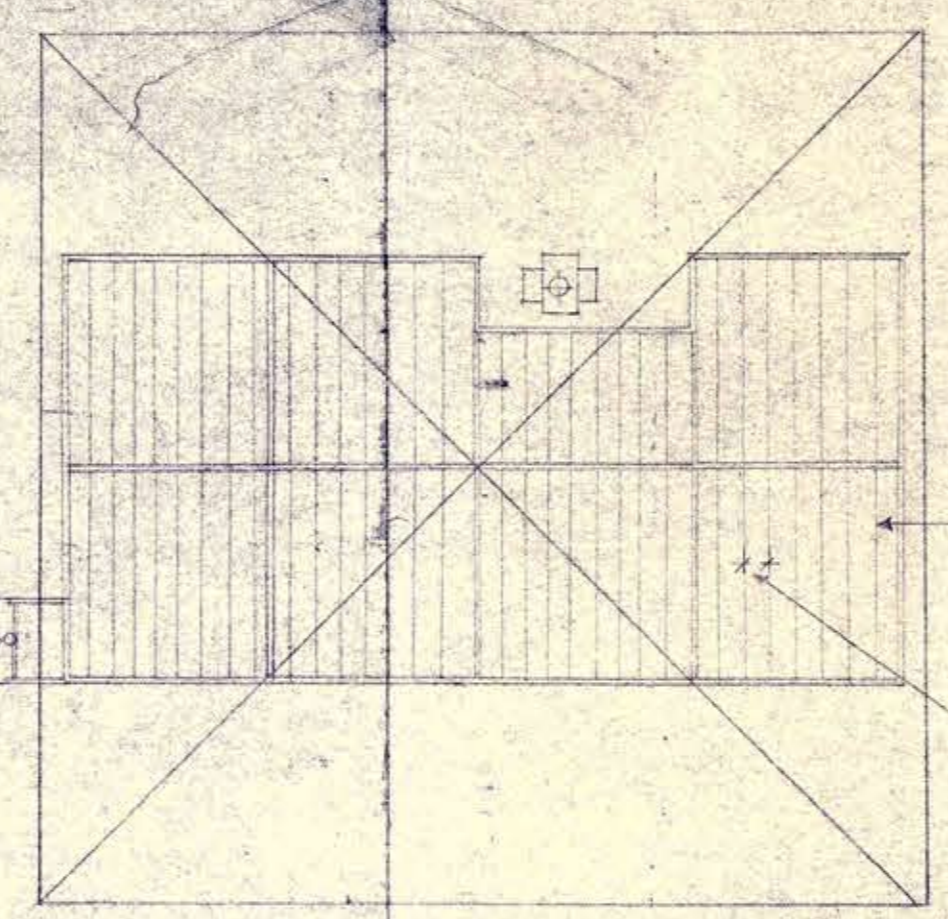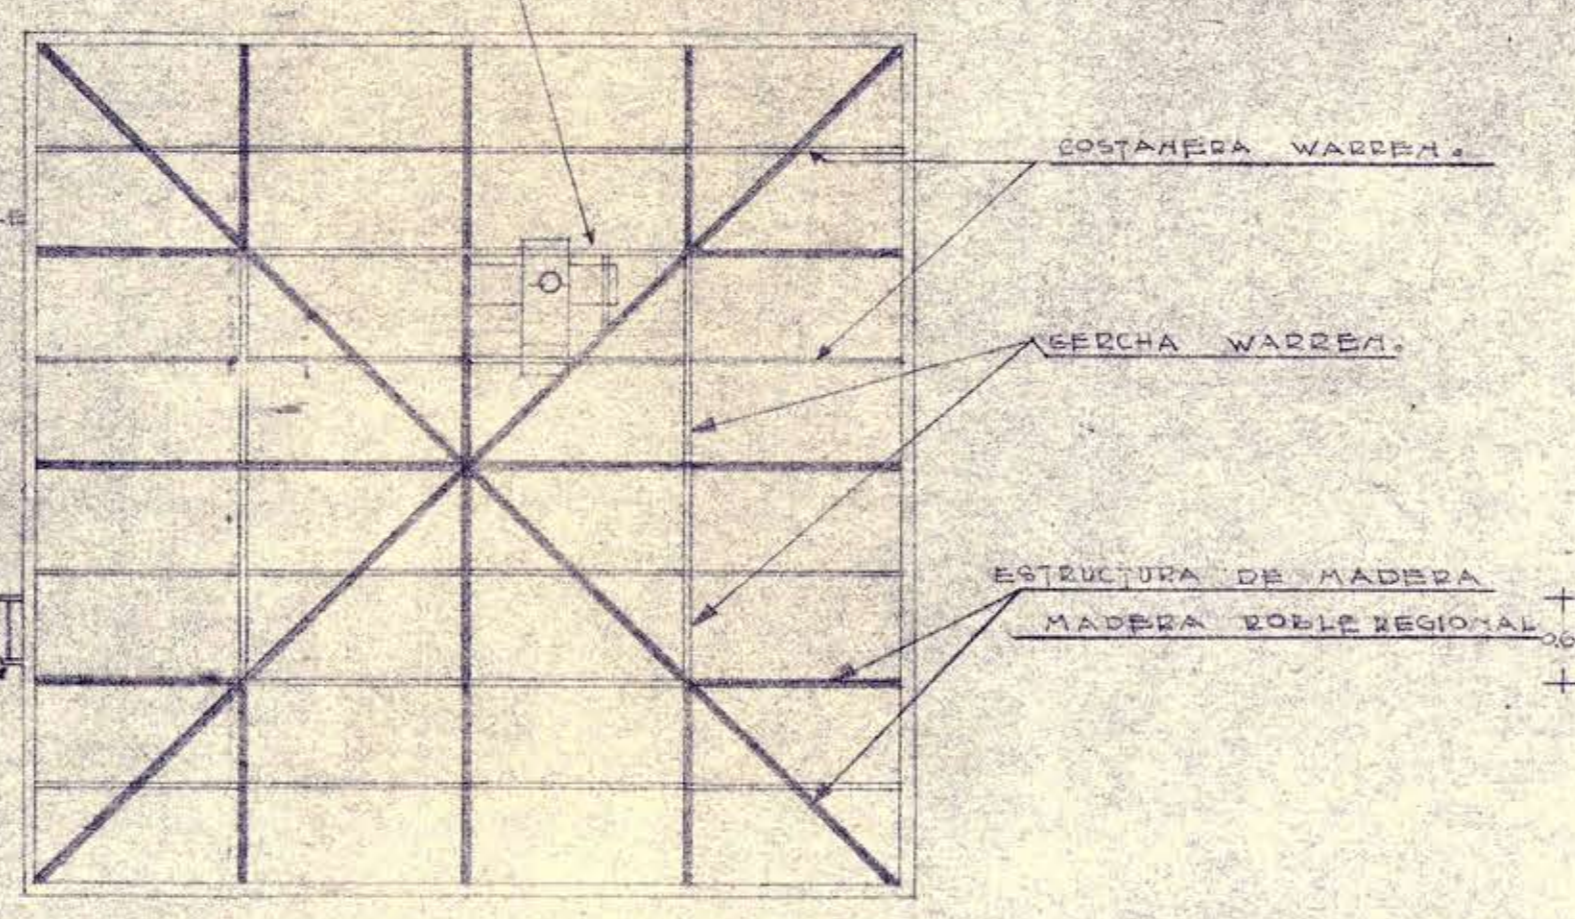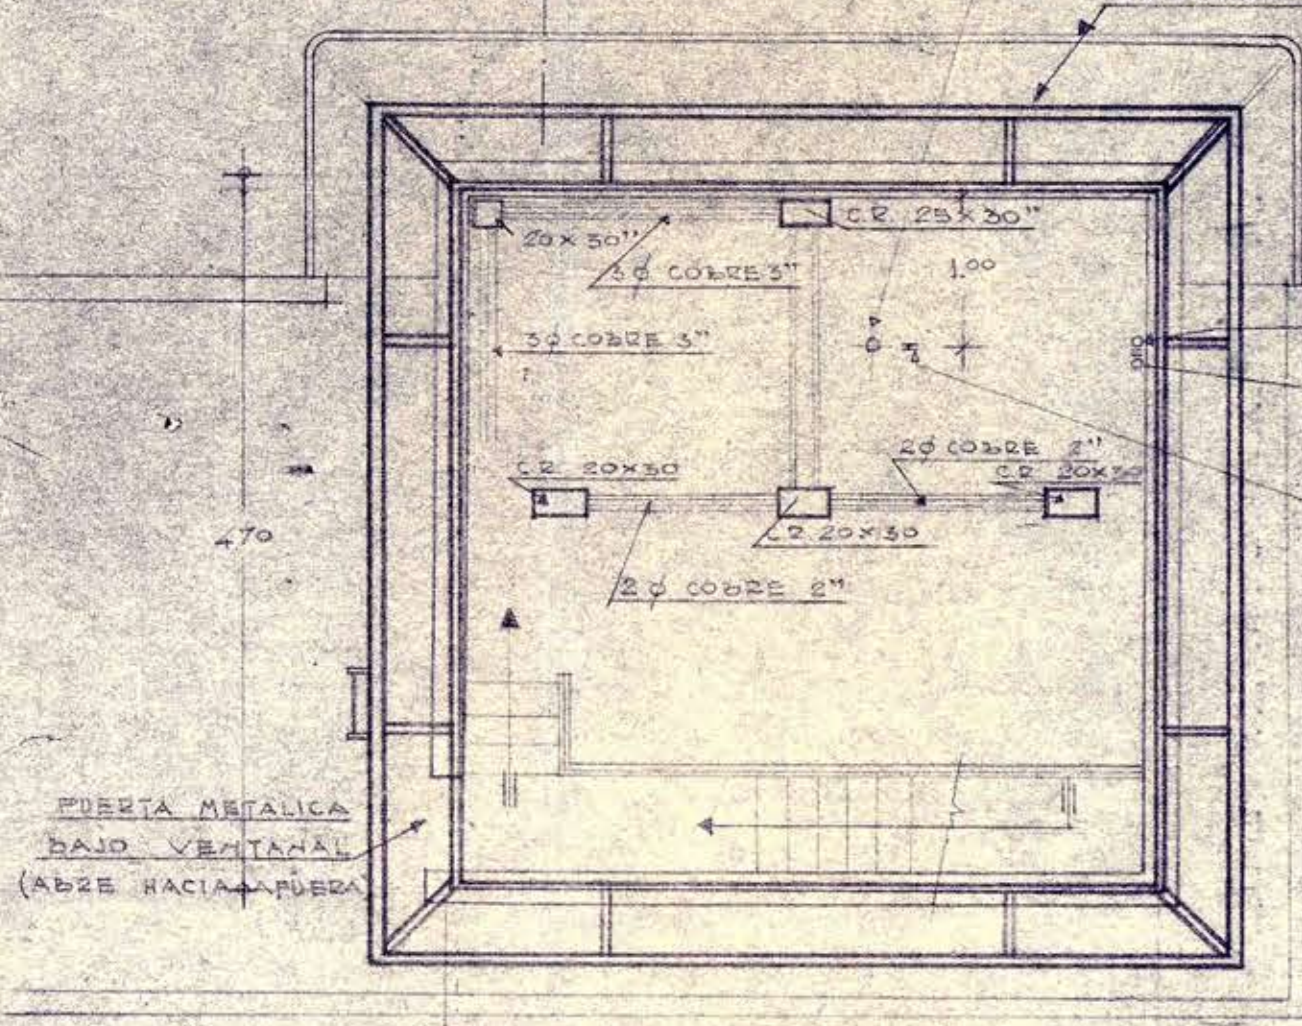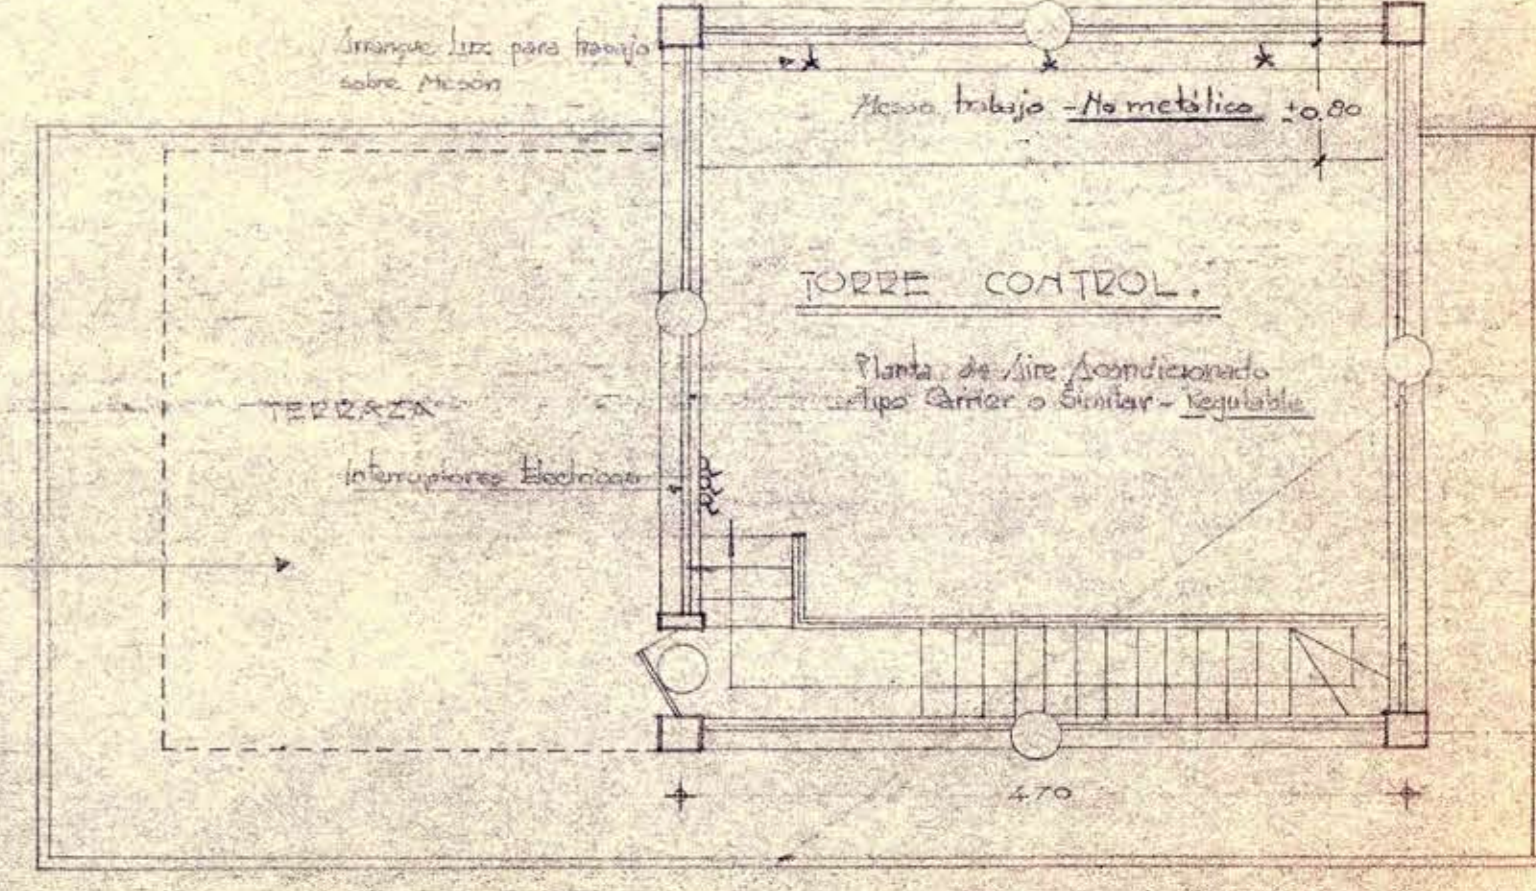

ELEVACION A CANCHA

DIRECCION DE OBRAS PUBLICAS		DIRECCION DE ARQUITECTURA	
AEROPUERTO DE CHAMONICO.			
TORRE CONTROL (CUBA Y TUBERIAS).			
CUBA Y TUBERIAS.			
OBRAS ADJUNTAS.			
DISEÑADO POR: AUGUSTO MUELLER		FECHA: 5-1-59	
DISEÑADO POR: AUGUSTO MUELLER		FECHA: 5-1-59	
DISEÑADO POR: AUGUSTO MUELLER		FECHA: 5-1-59	