
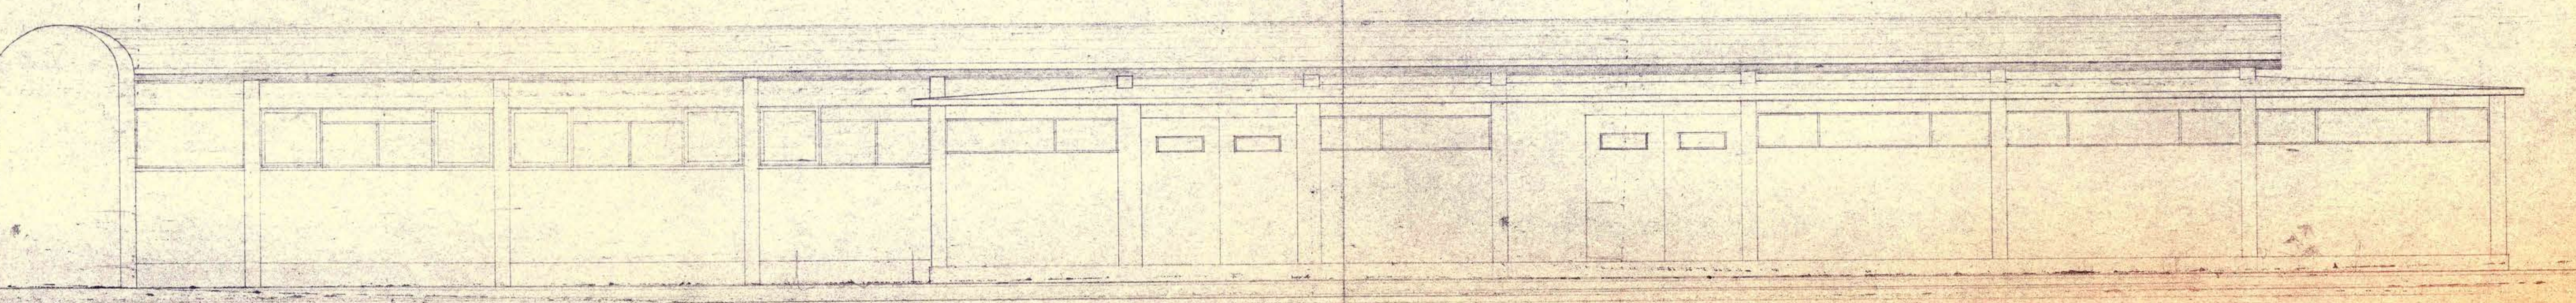
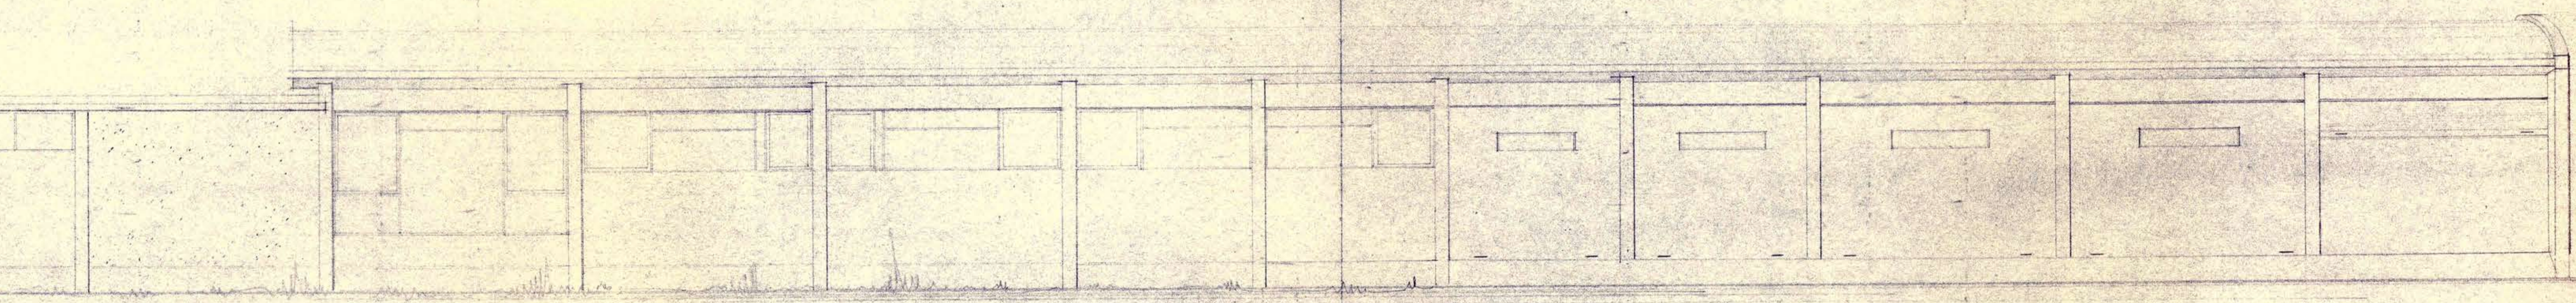


MINISTERIO DE OBRAS PÚBLICAS
 DIRECCIÓN DE INGENIERÍA
 AEROPUERTO DE CHADUNCO PTA. ARENAS
 PLANTA Y ELEVACIONES
 RENE SALAS S.
 RENE SALAS S.
 HUBERTO GRANECHA J.
 11-1-60

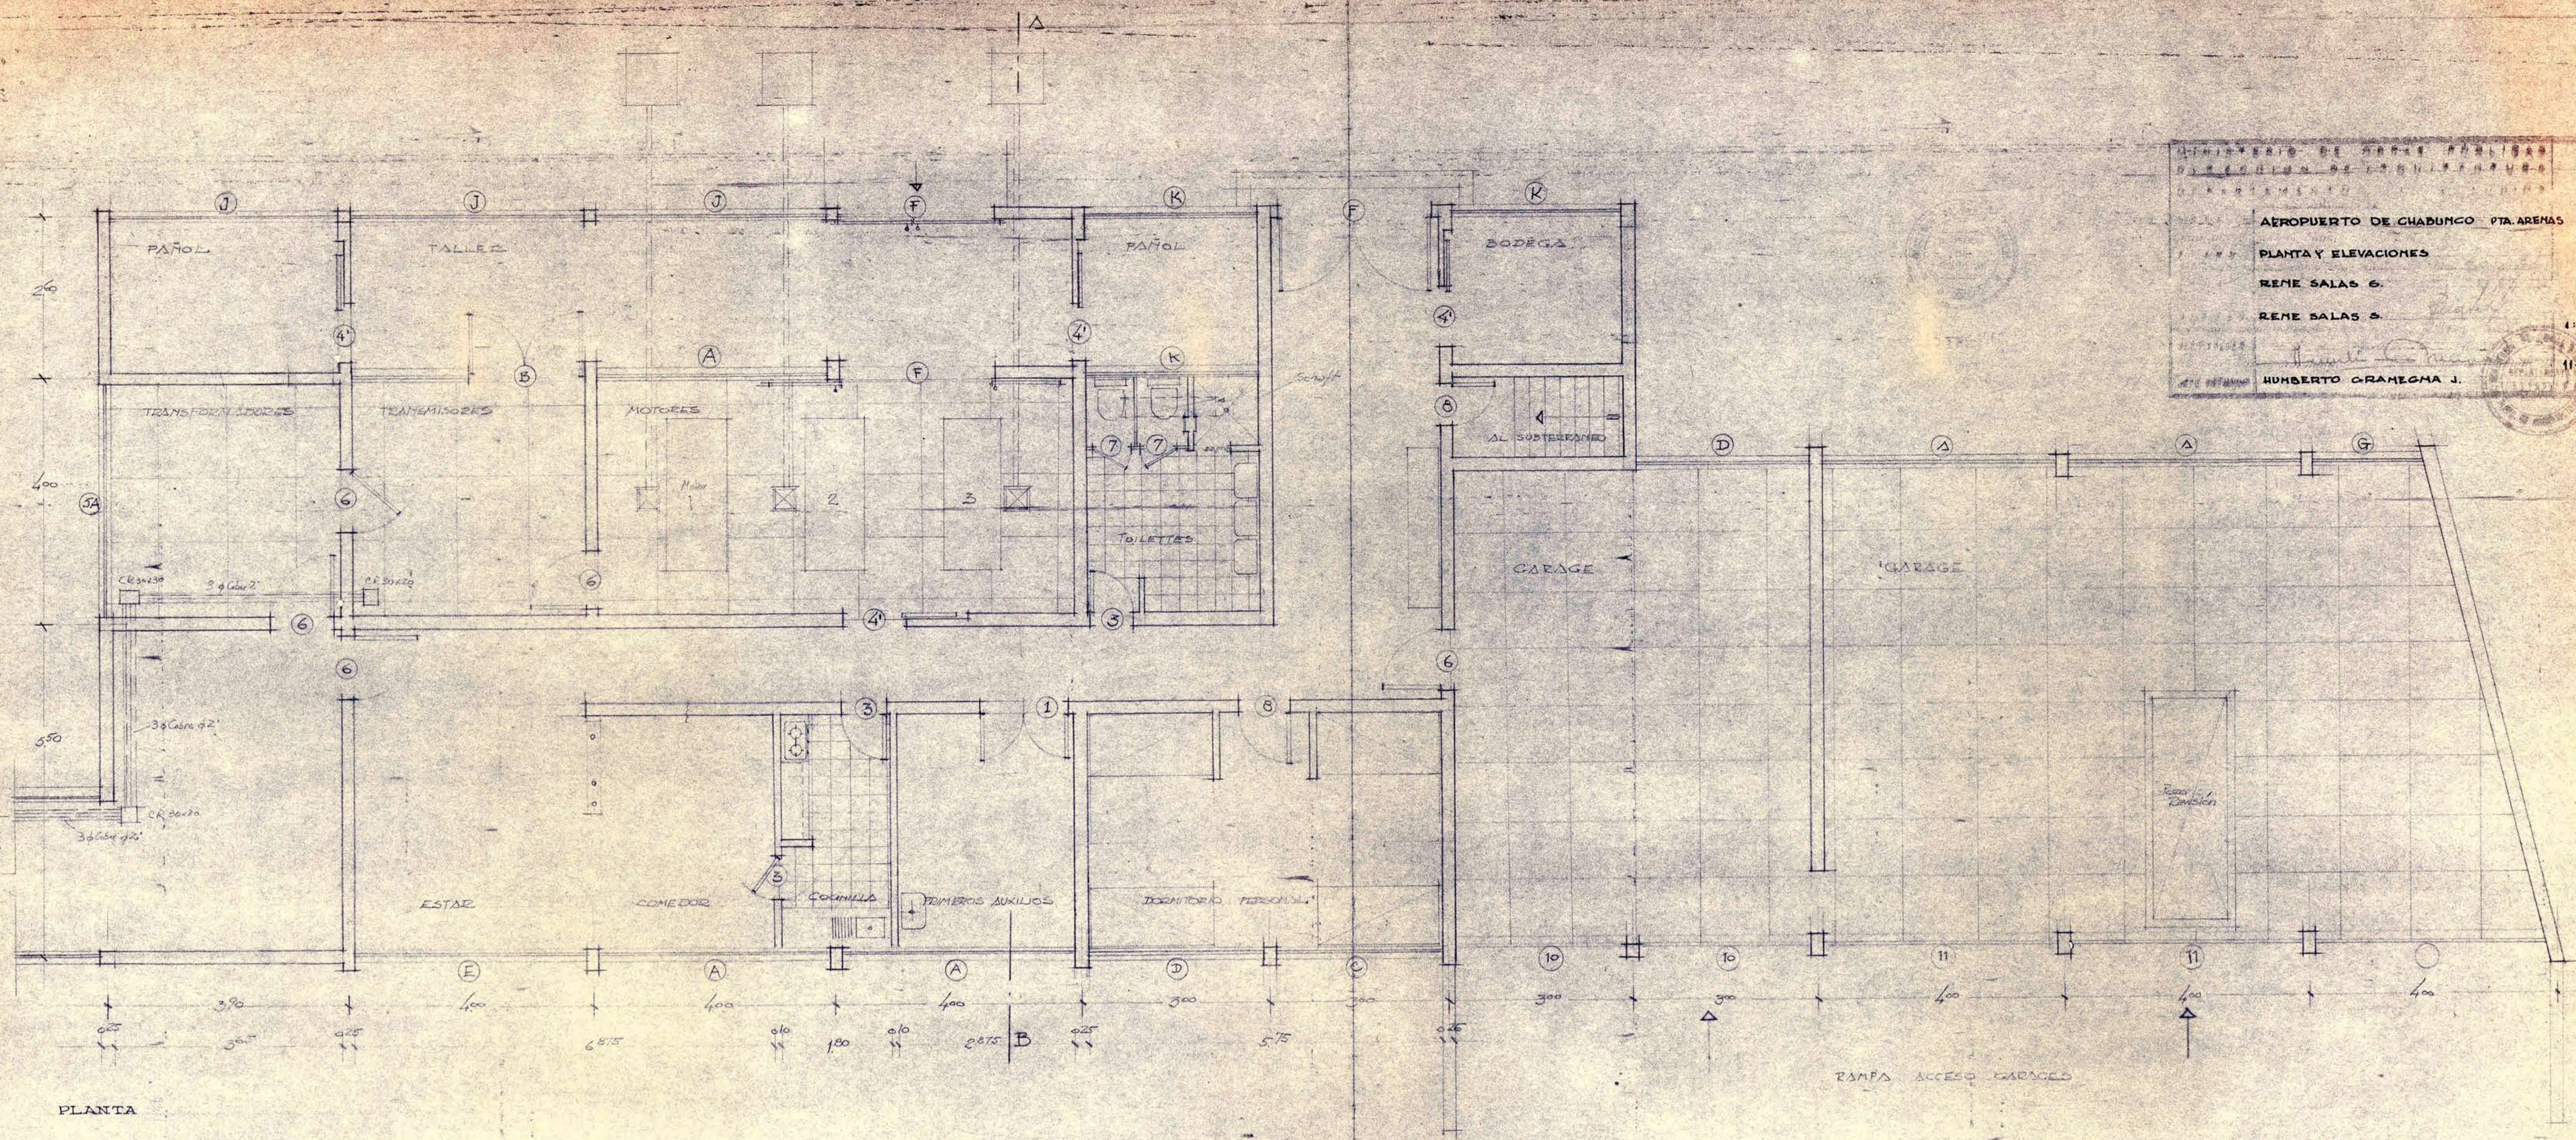

0.75 x 0.51