


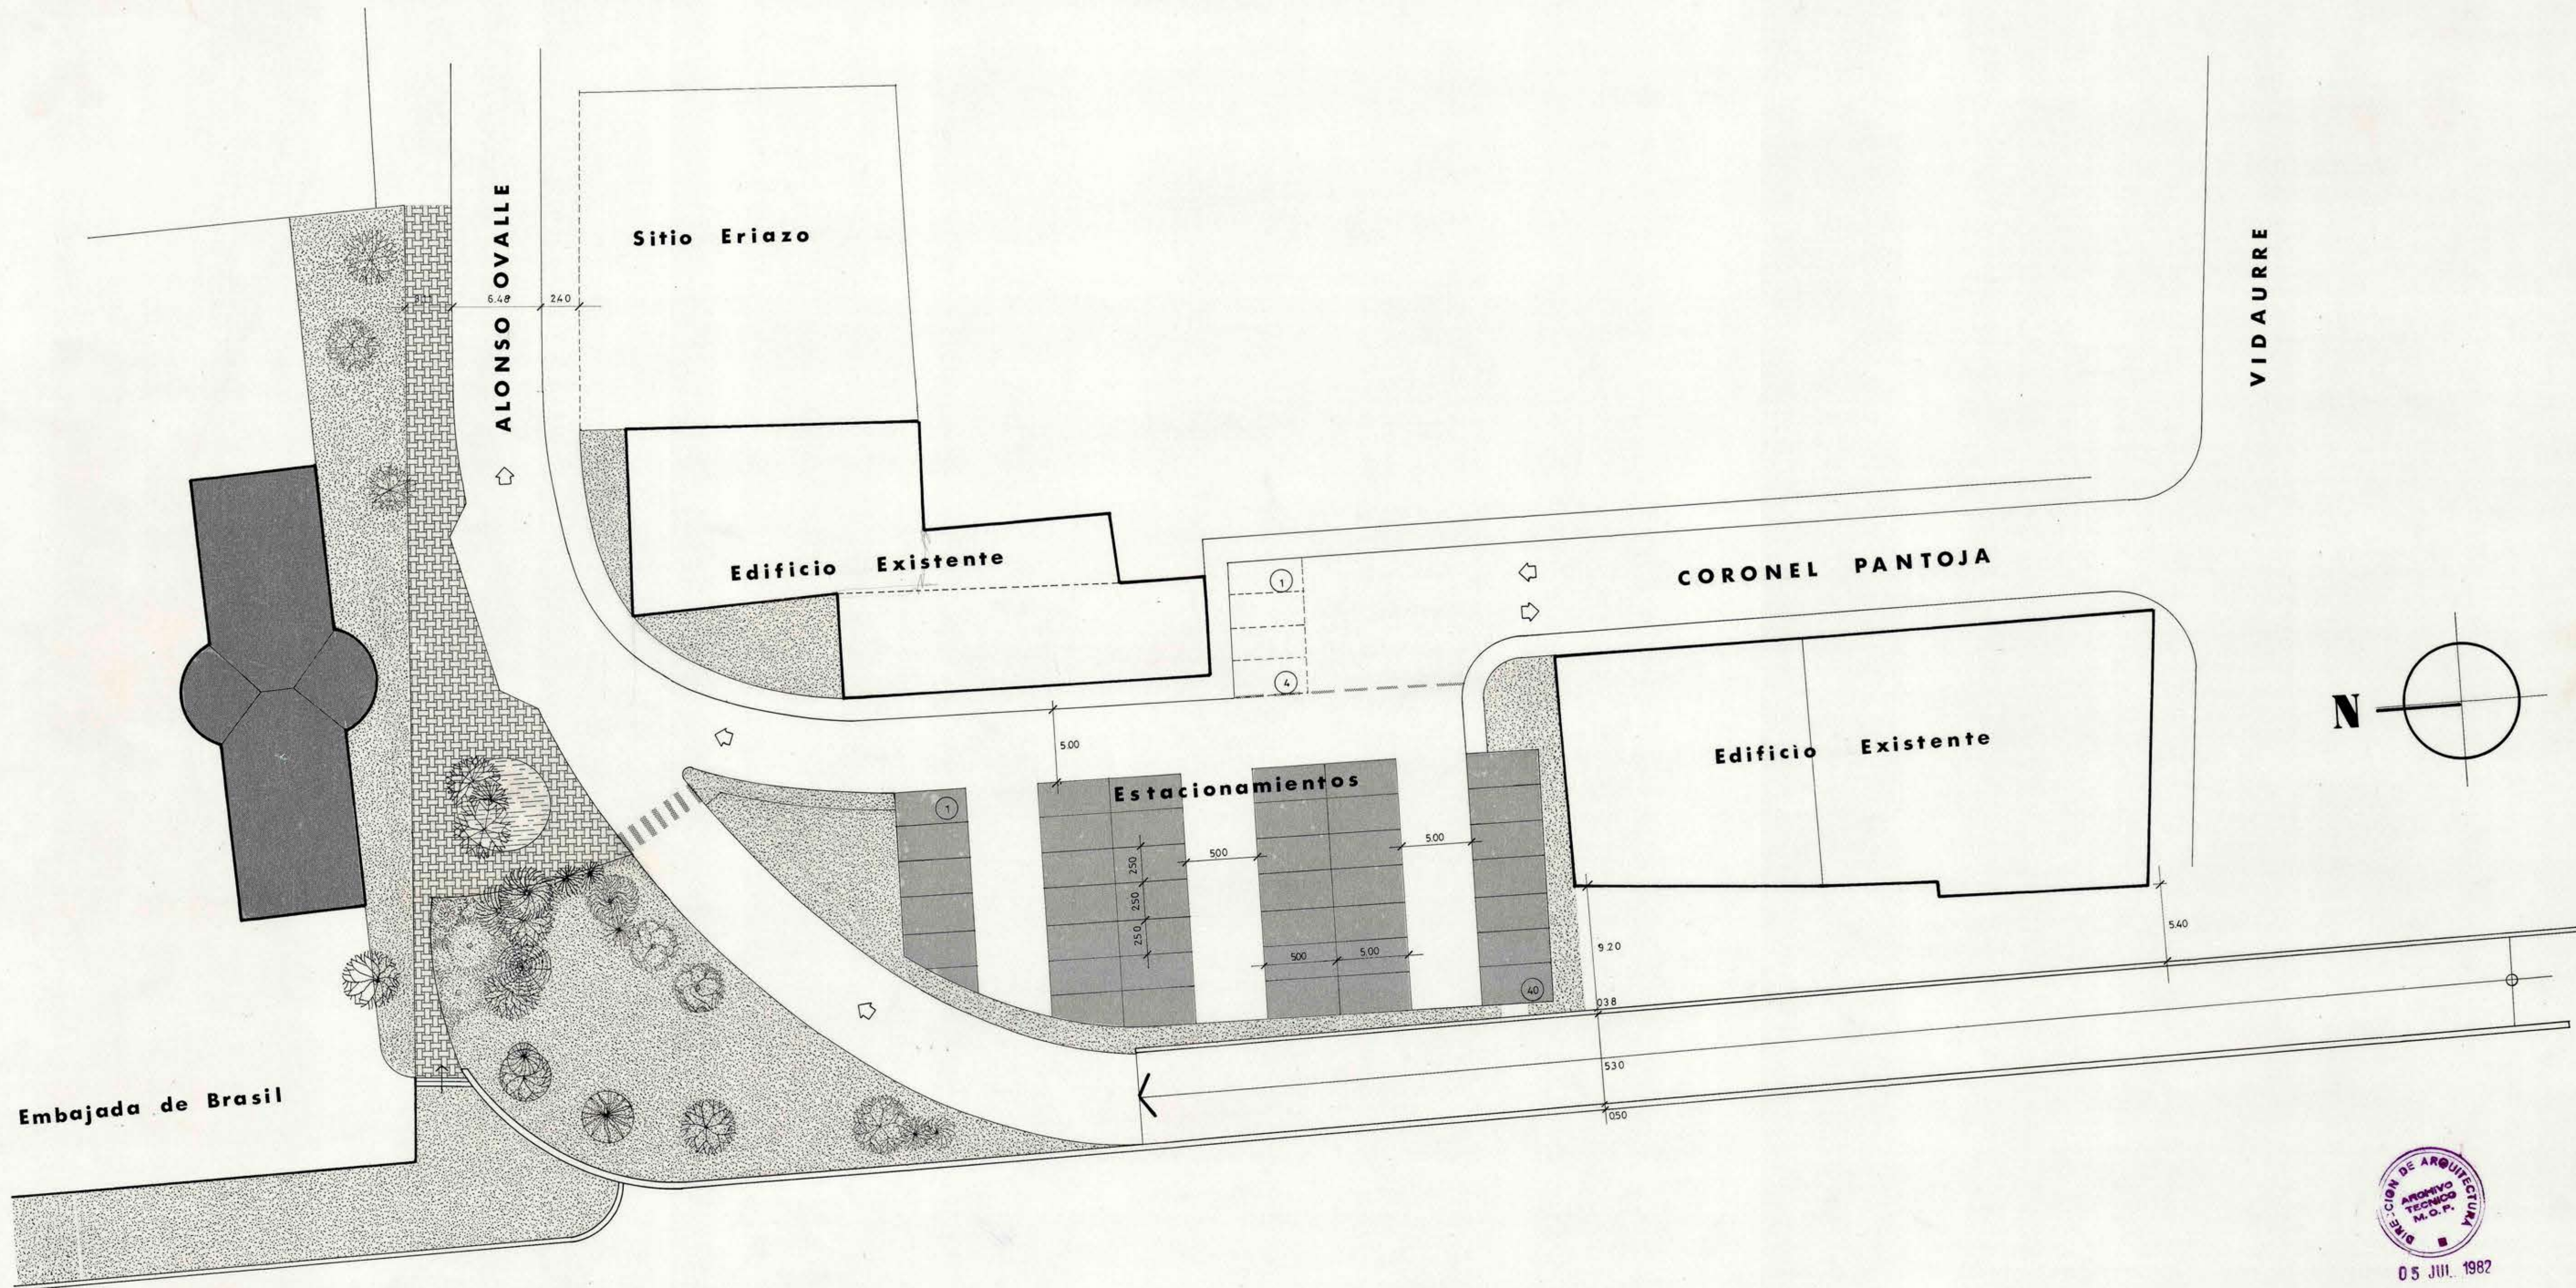

ACCESO SUR EMBAJADA DE BRASIL SOLUCION DEFINITIVA Esc. 1:250 M.O.P. DIRECCION DE ARQUITECTURA

atool

045x280