


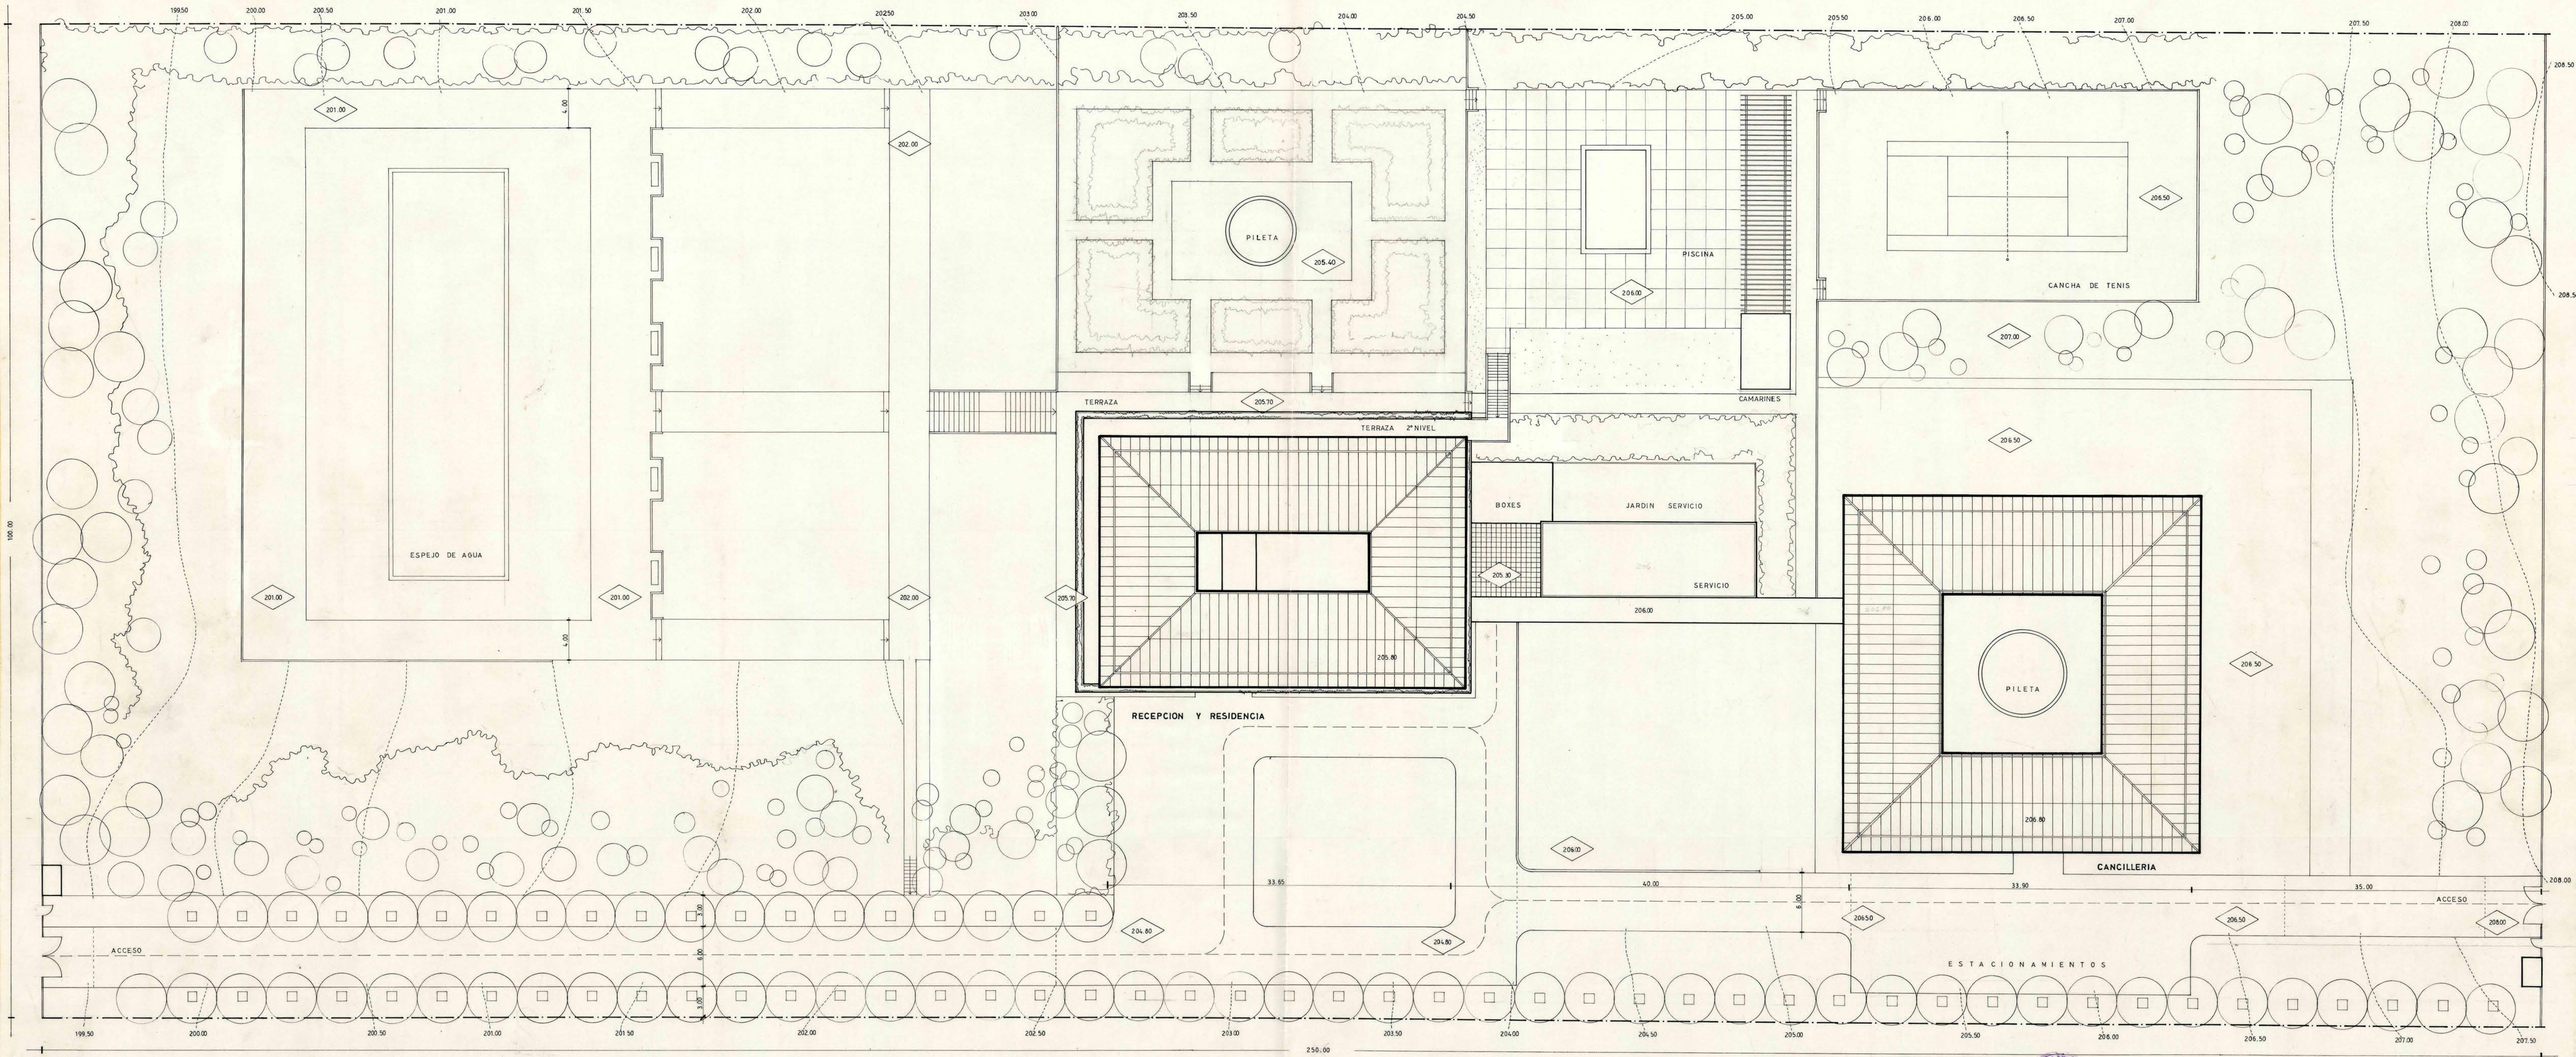

19 JUN 1974

MIGUEL A. STAFIA
Arquitecto
DEPARTAMENTO DE PROYECTOS
DIRECCION DE ARQUITECTURA

DIRECCION DE ARQUITECTURA
COMISION REVISORA DE
PROYECTOS
Fecha de Revisión 12-6-1974

COMISION REVISORA