




FACHADA PONIENTE

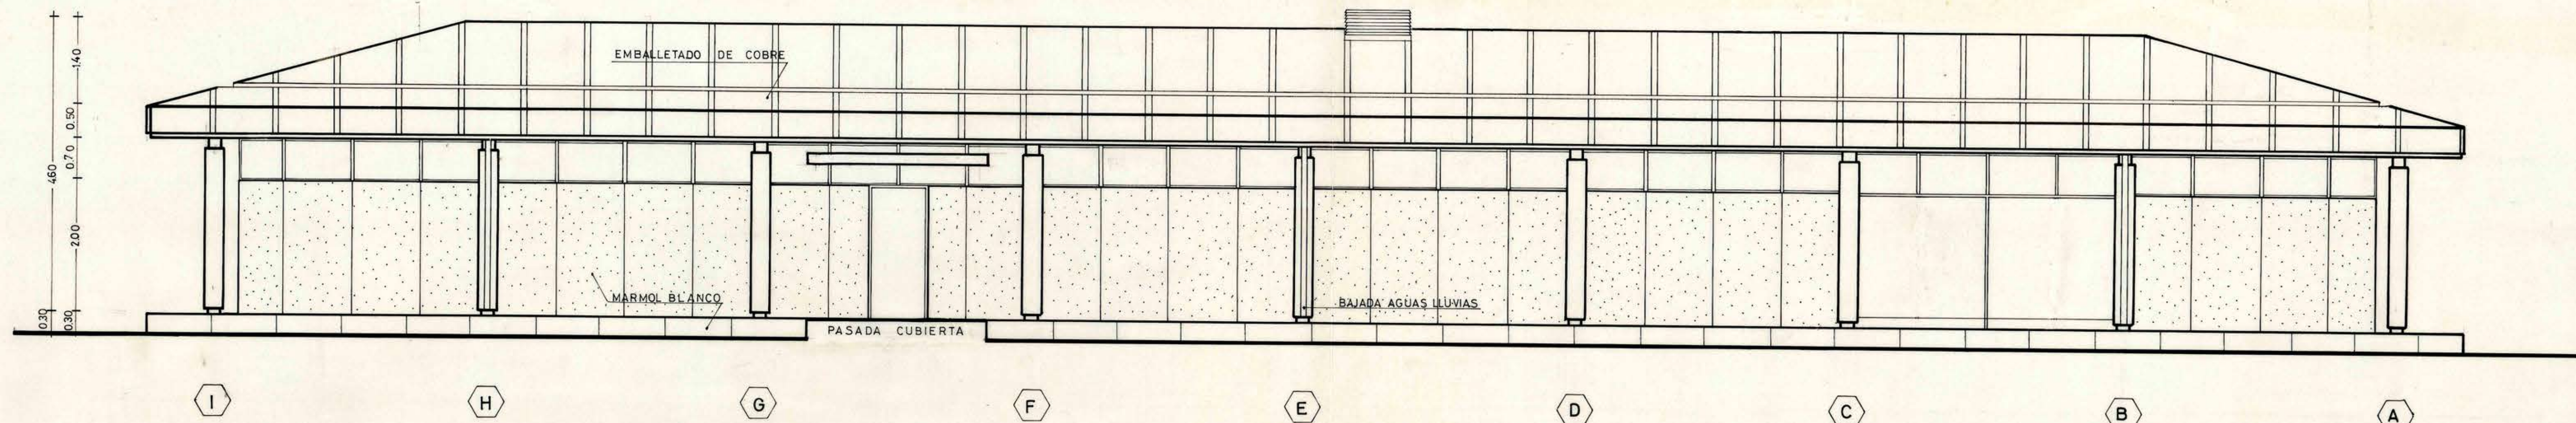

FACHADA ORIENTE

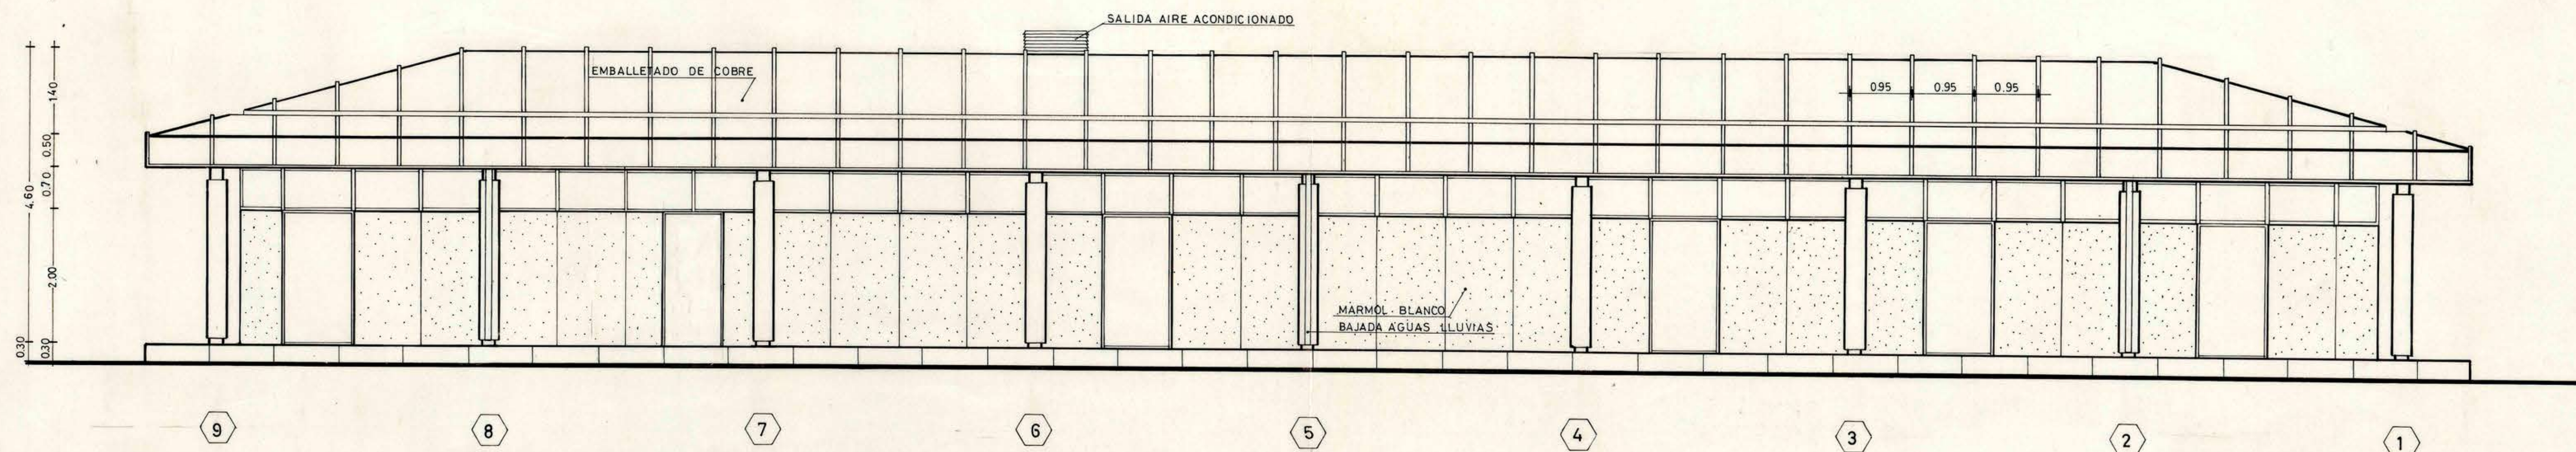

FACHADA SUR

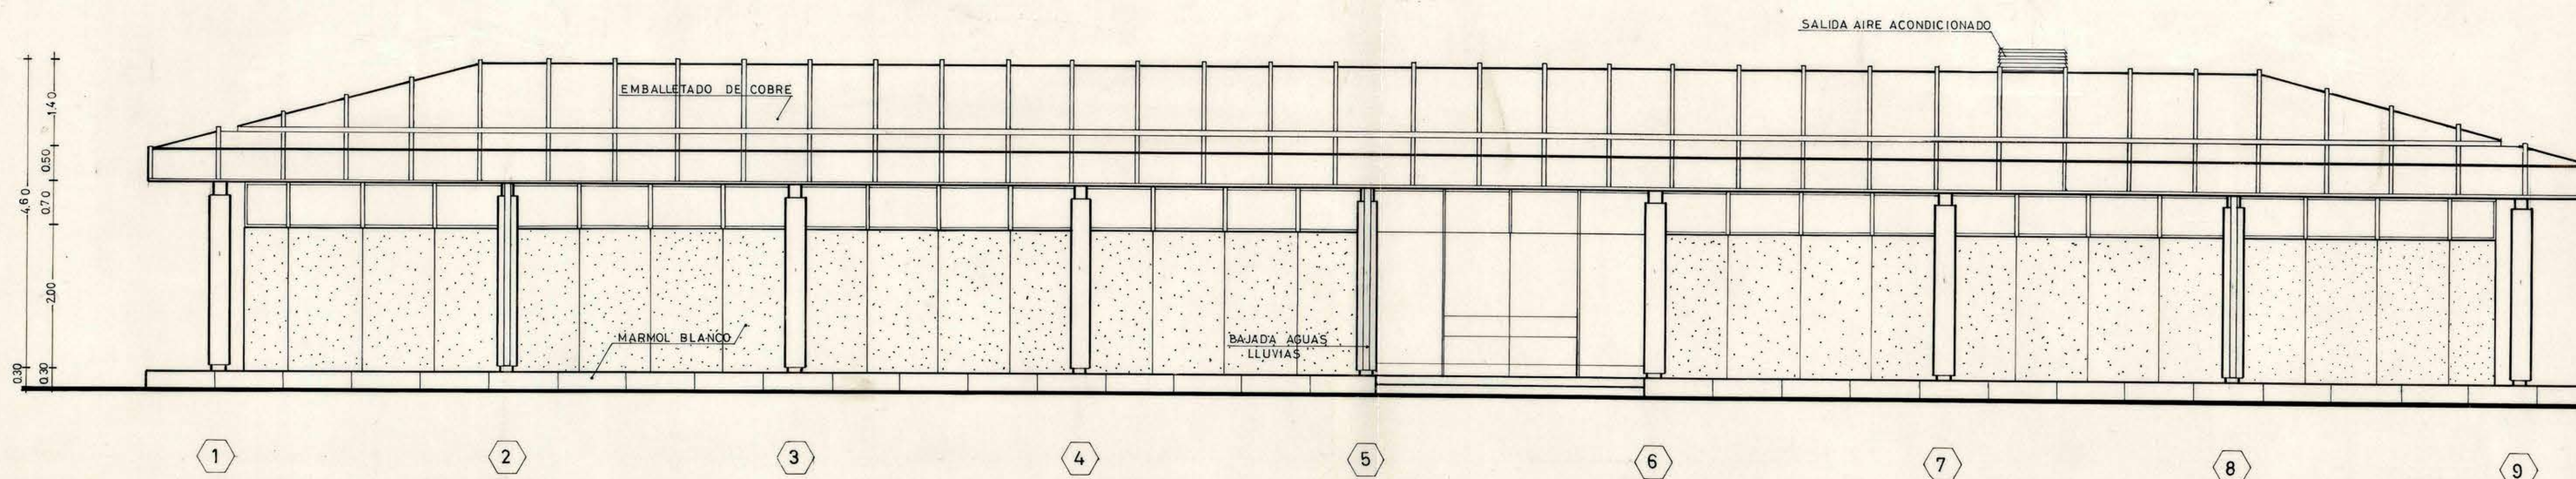

FACHADA NORTE



DIRECCION DE ARQUITECTURA
COMISION REVISORA DE
PROYECTOS
Fecha de Revisión: 7/8/1974

MO
PT
D. G. O. P.

DIRECCION DE ARQUITECTURA
DEPARTAMENTO DE PROYECTOS

OBRA	EMBAJADA DE CHILE		
LOCALIDAD	BRASILIA	PAIS	BRASIL
PLANO	FACHADAS	EDIFICIO	CANCELARIA
Vº Bº COMISION REVISORA	JEFE DEPARTAMENTO SR. MIGUEL ROJAS TAPIA		CLAVE
EQUIPO	J. ECHENIQUE - J. CRUZ		A 10
ARQUITECTOS			DE 15
ESCALA	SUPERFICIE	FECHA	6/74

