



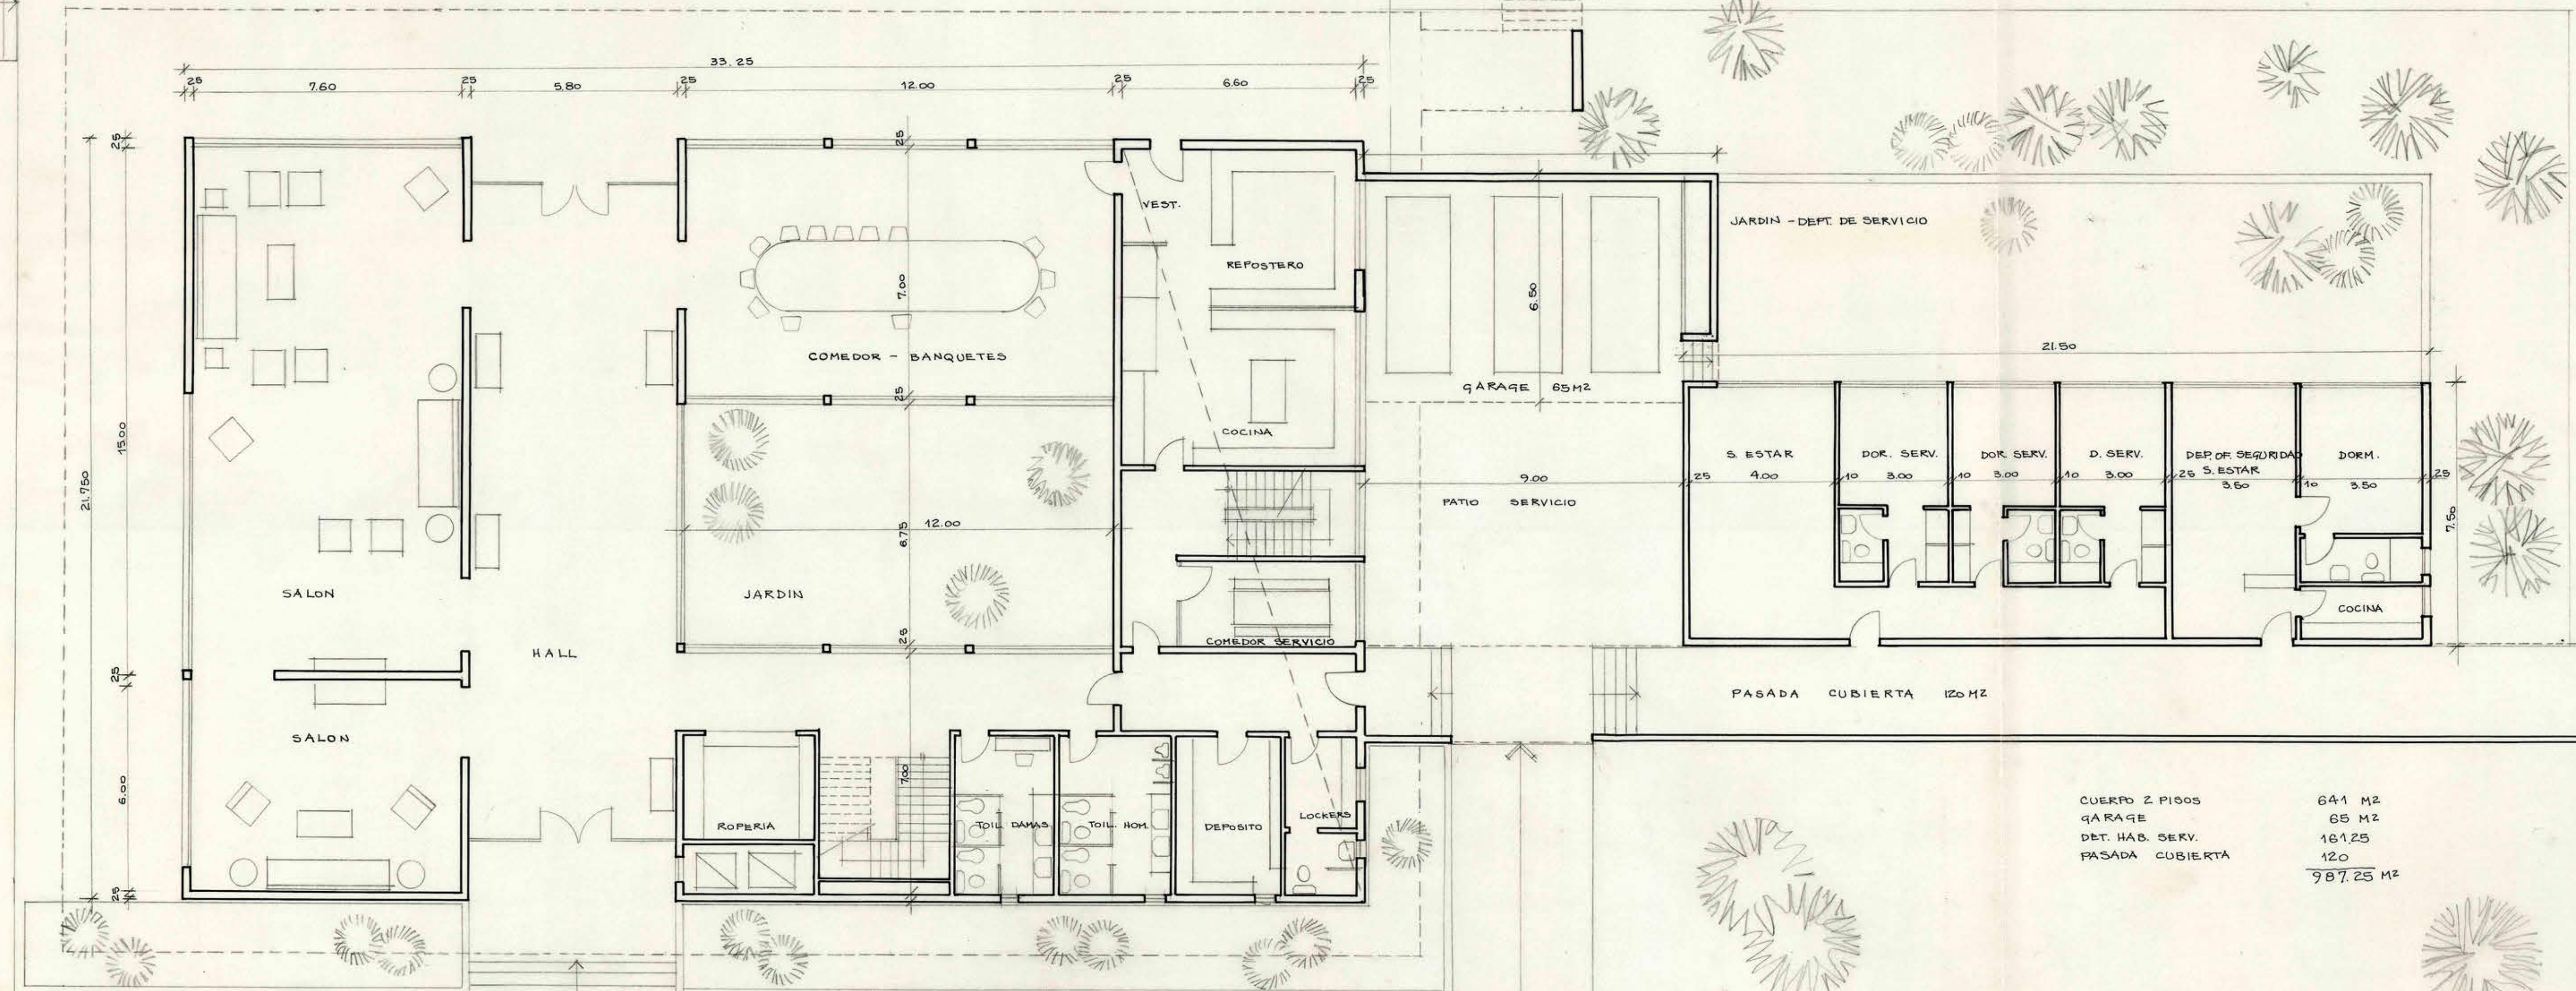

SUP. EDIFICADA 1º P : 987.25 M2
SUBT : 184.42
1.171.67 M2

CUERPO 2 PISOS
GARAGE 65 M2
DET. HAB. SERV.
PASADA CUBIERTA
120
987.25 M2

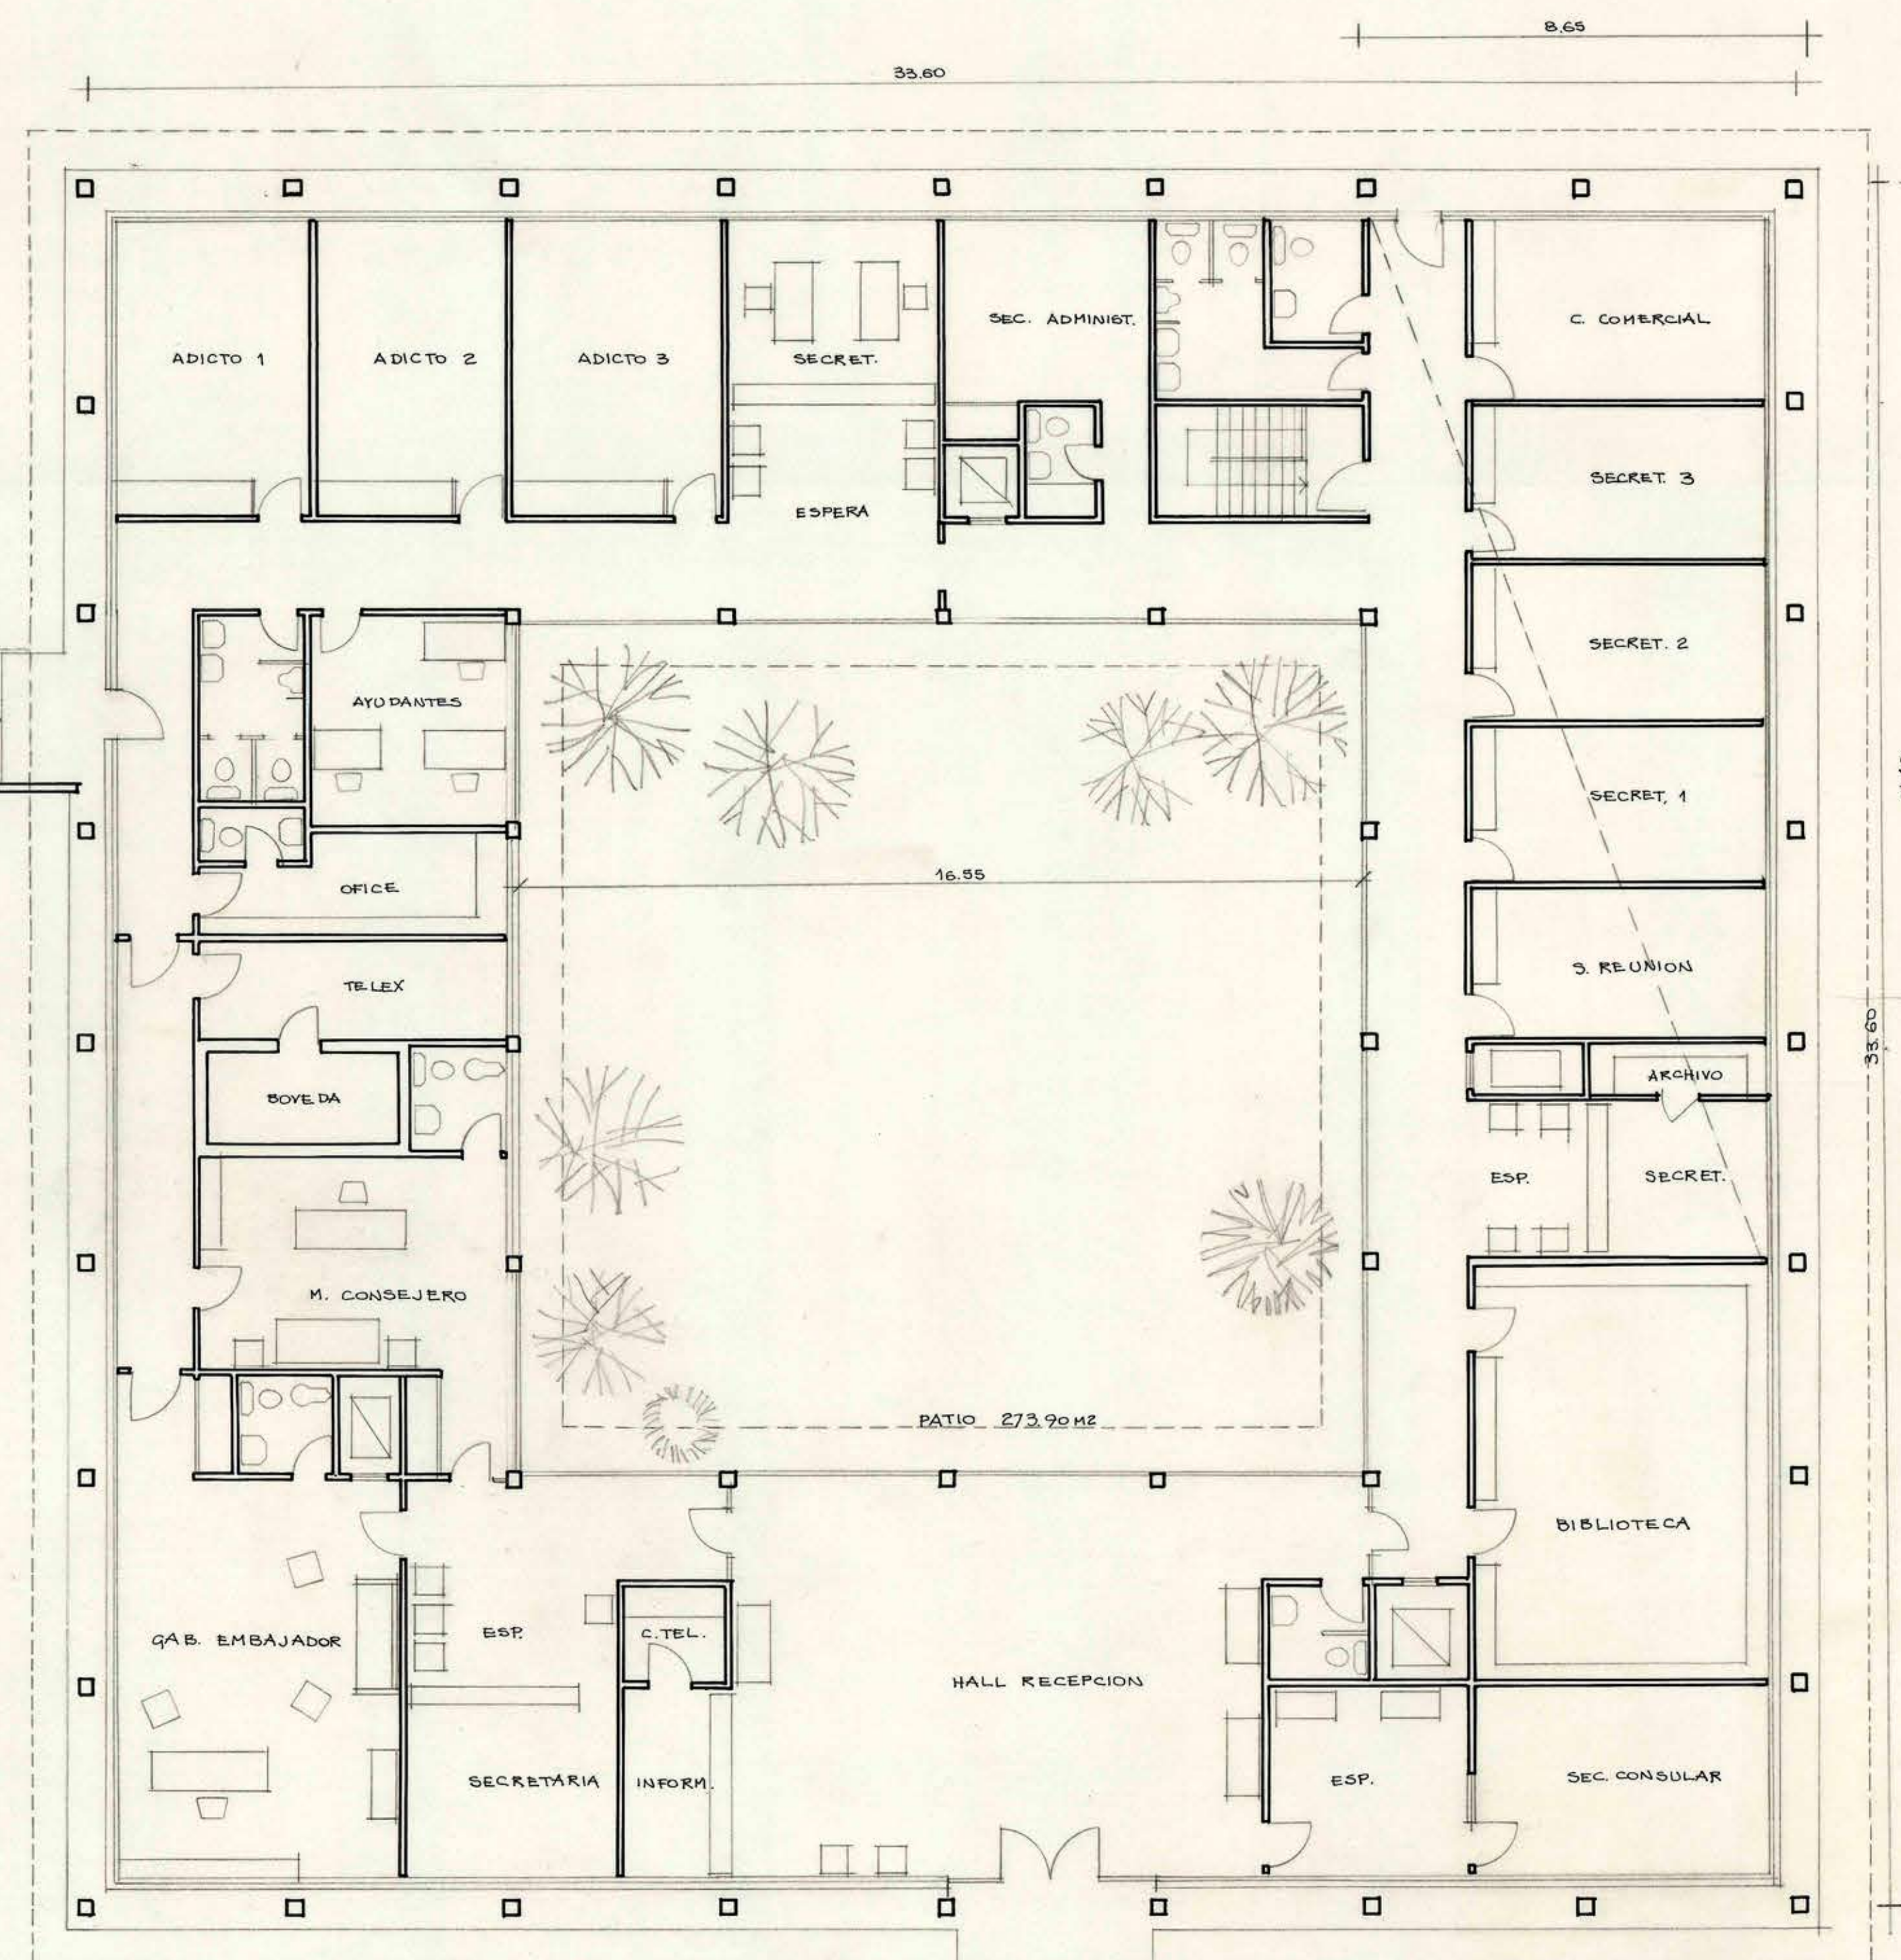

SUPERFICIE 1º PISO 876.20 M2
SUBT 203.57
1.079.77 M2



30 MAY 1974



ESTACIONAMIENTO



DIRECCION DE ARQUITECTURA
COMISION REVISORA DE
PROYECTOS
Fecha de Revisión 20 Mayo 74