



FACHADA PRINCIPAL

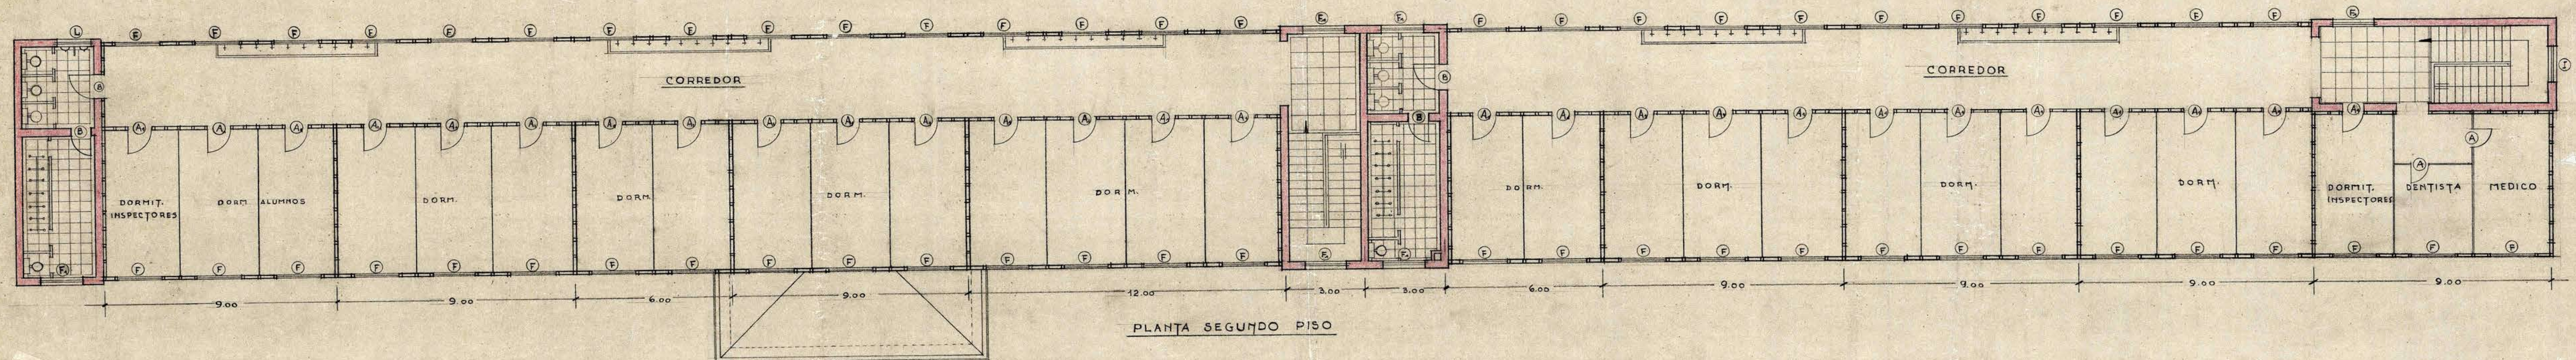

PLANTA SEGUNDO PISO

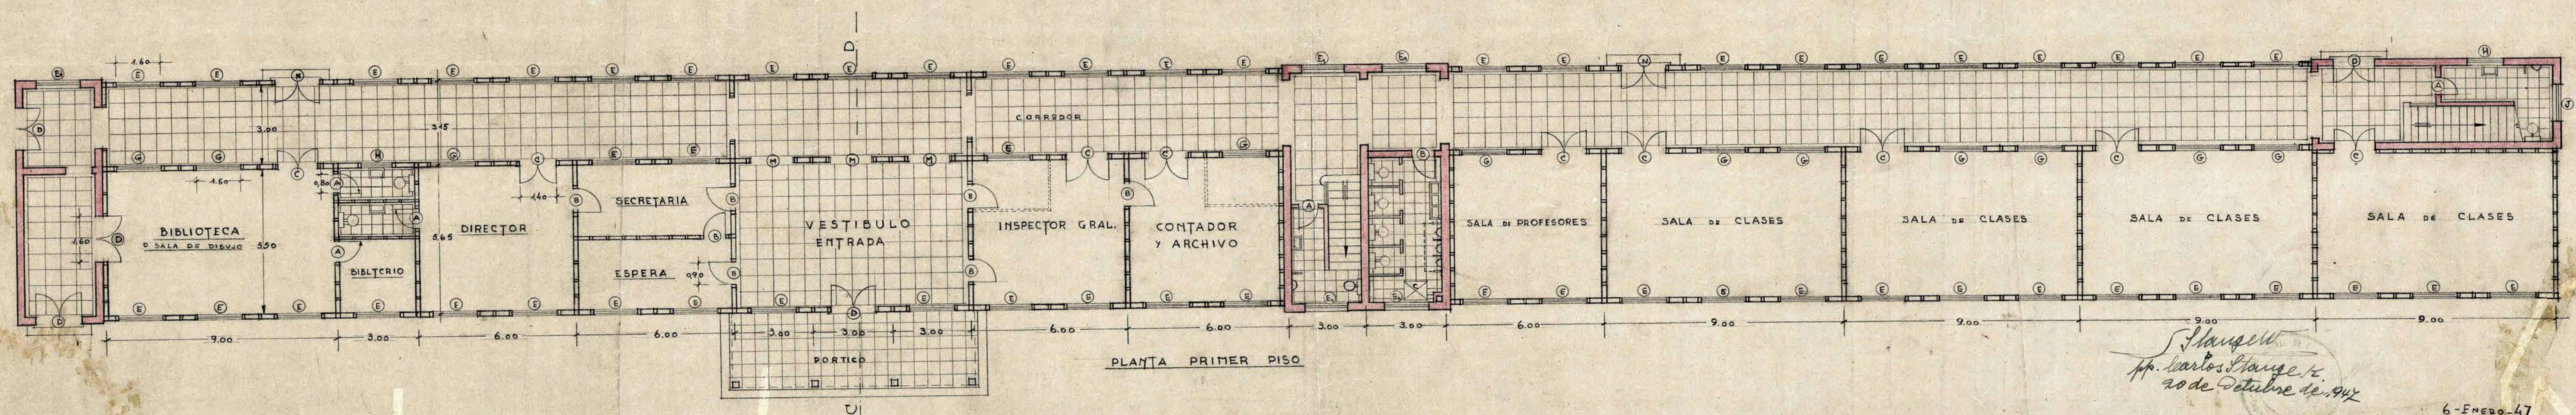

PLANTA PRIMER PISO

PLANO DE PLANTAS Y FACHADA SECCION ADMINIST, SALAS DE CLASES Y DORMIT.

ESCALA: 0.01=1m.

ARQTO: *J. B. B. B.* V.B. *J. B. B. B.* DIBUJO: *J. B. B. B.*

6-ENERO-47

J. B. B. B.
H. Carlos Lange
 20 de Octubre de 1947