



ESCUELA AGRICOLA PARA ANCUD


DETALLE
DEL GIMNASIO

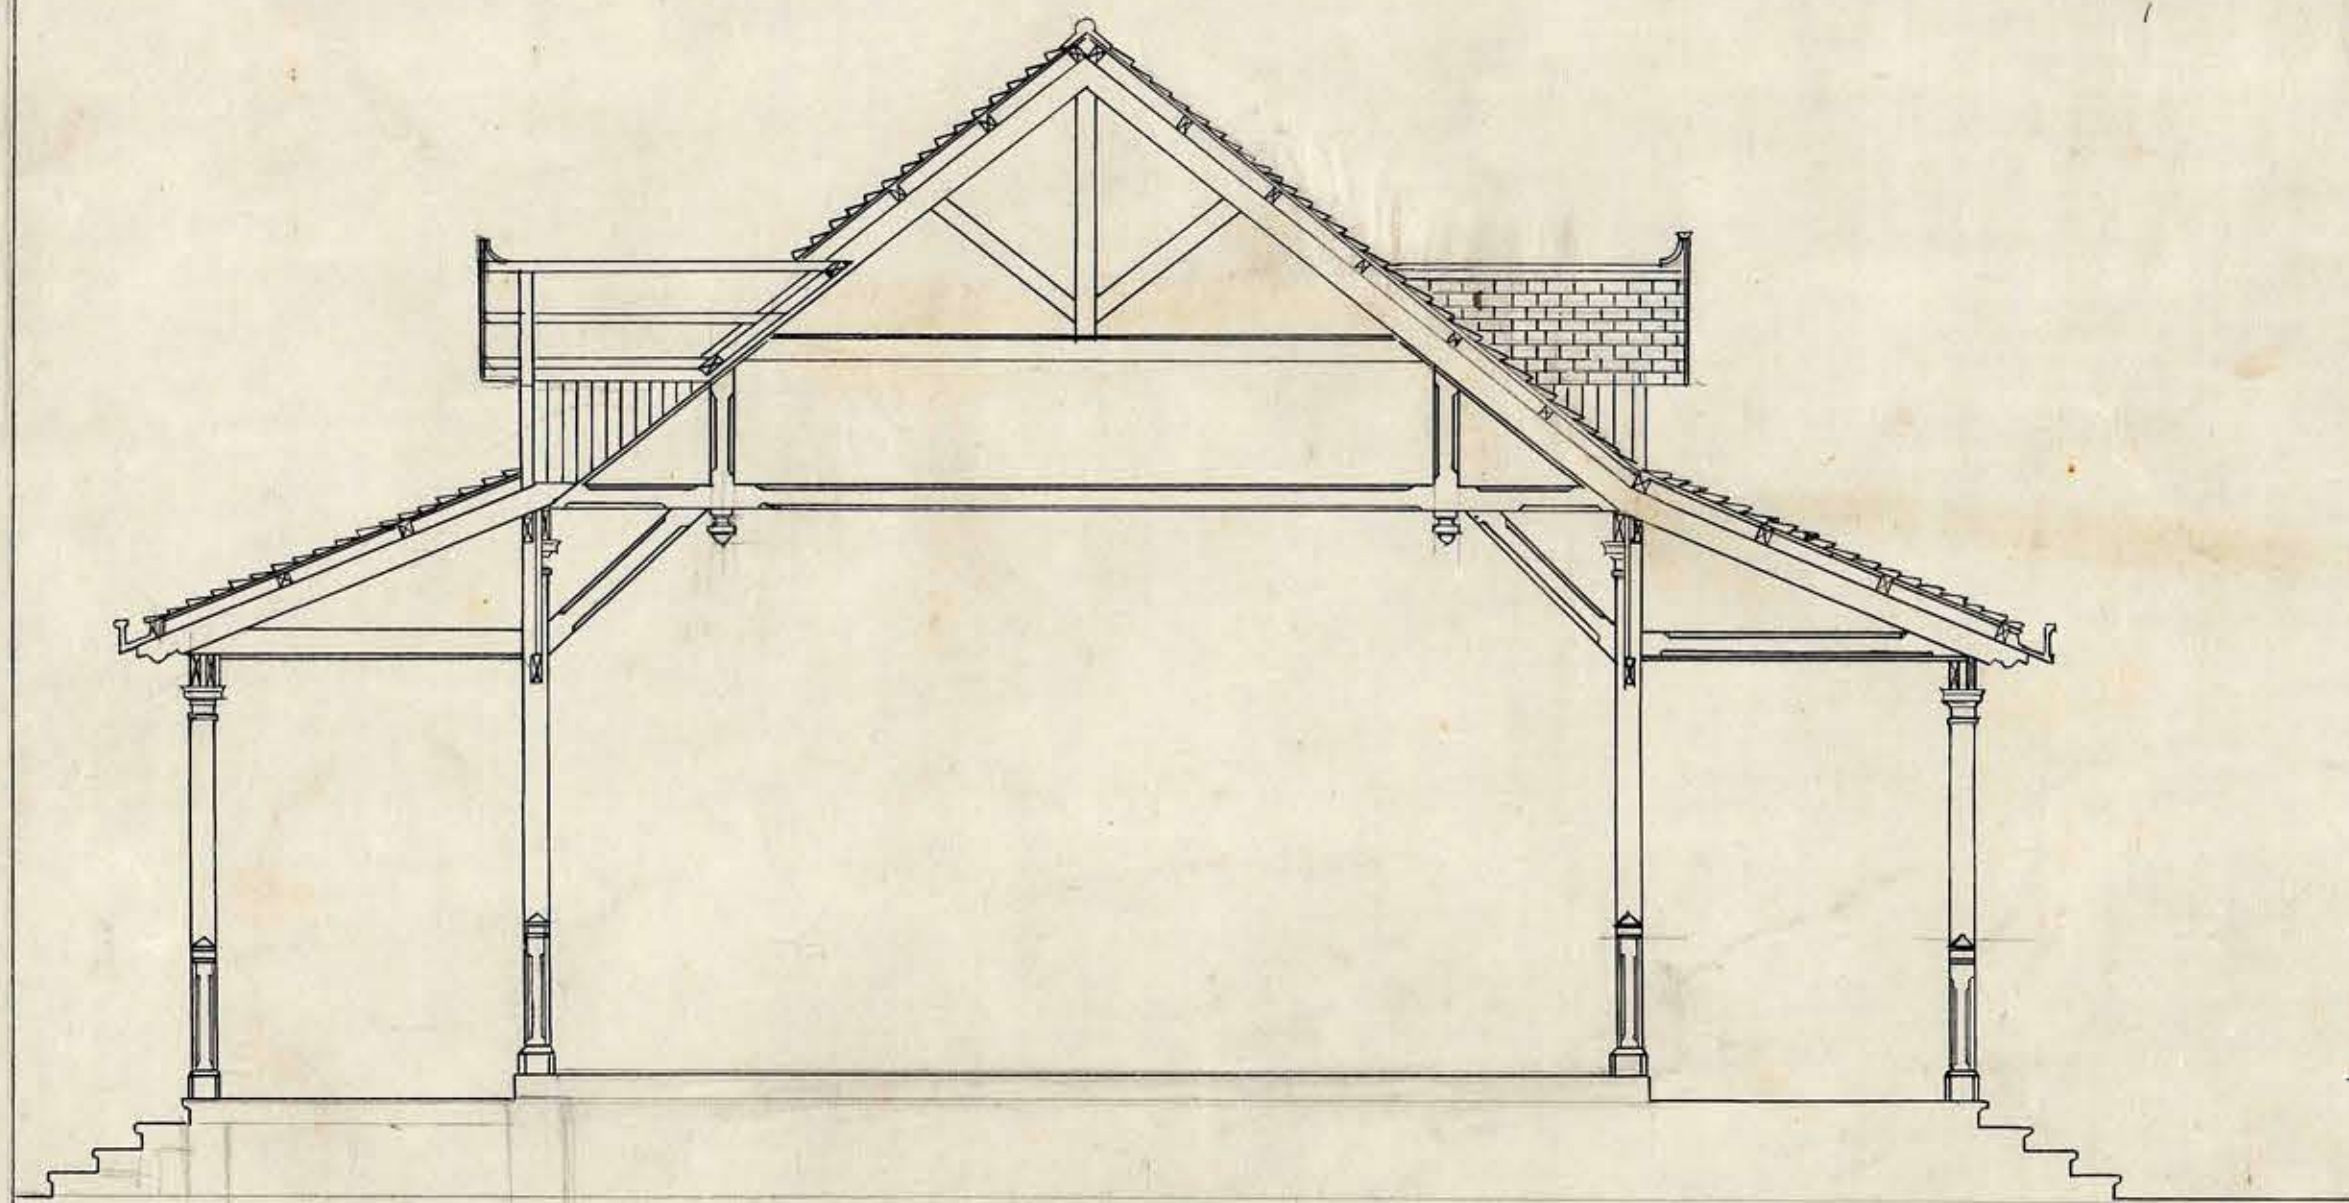


SECCION TRASVERSAL

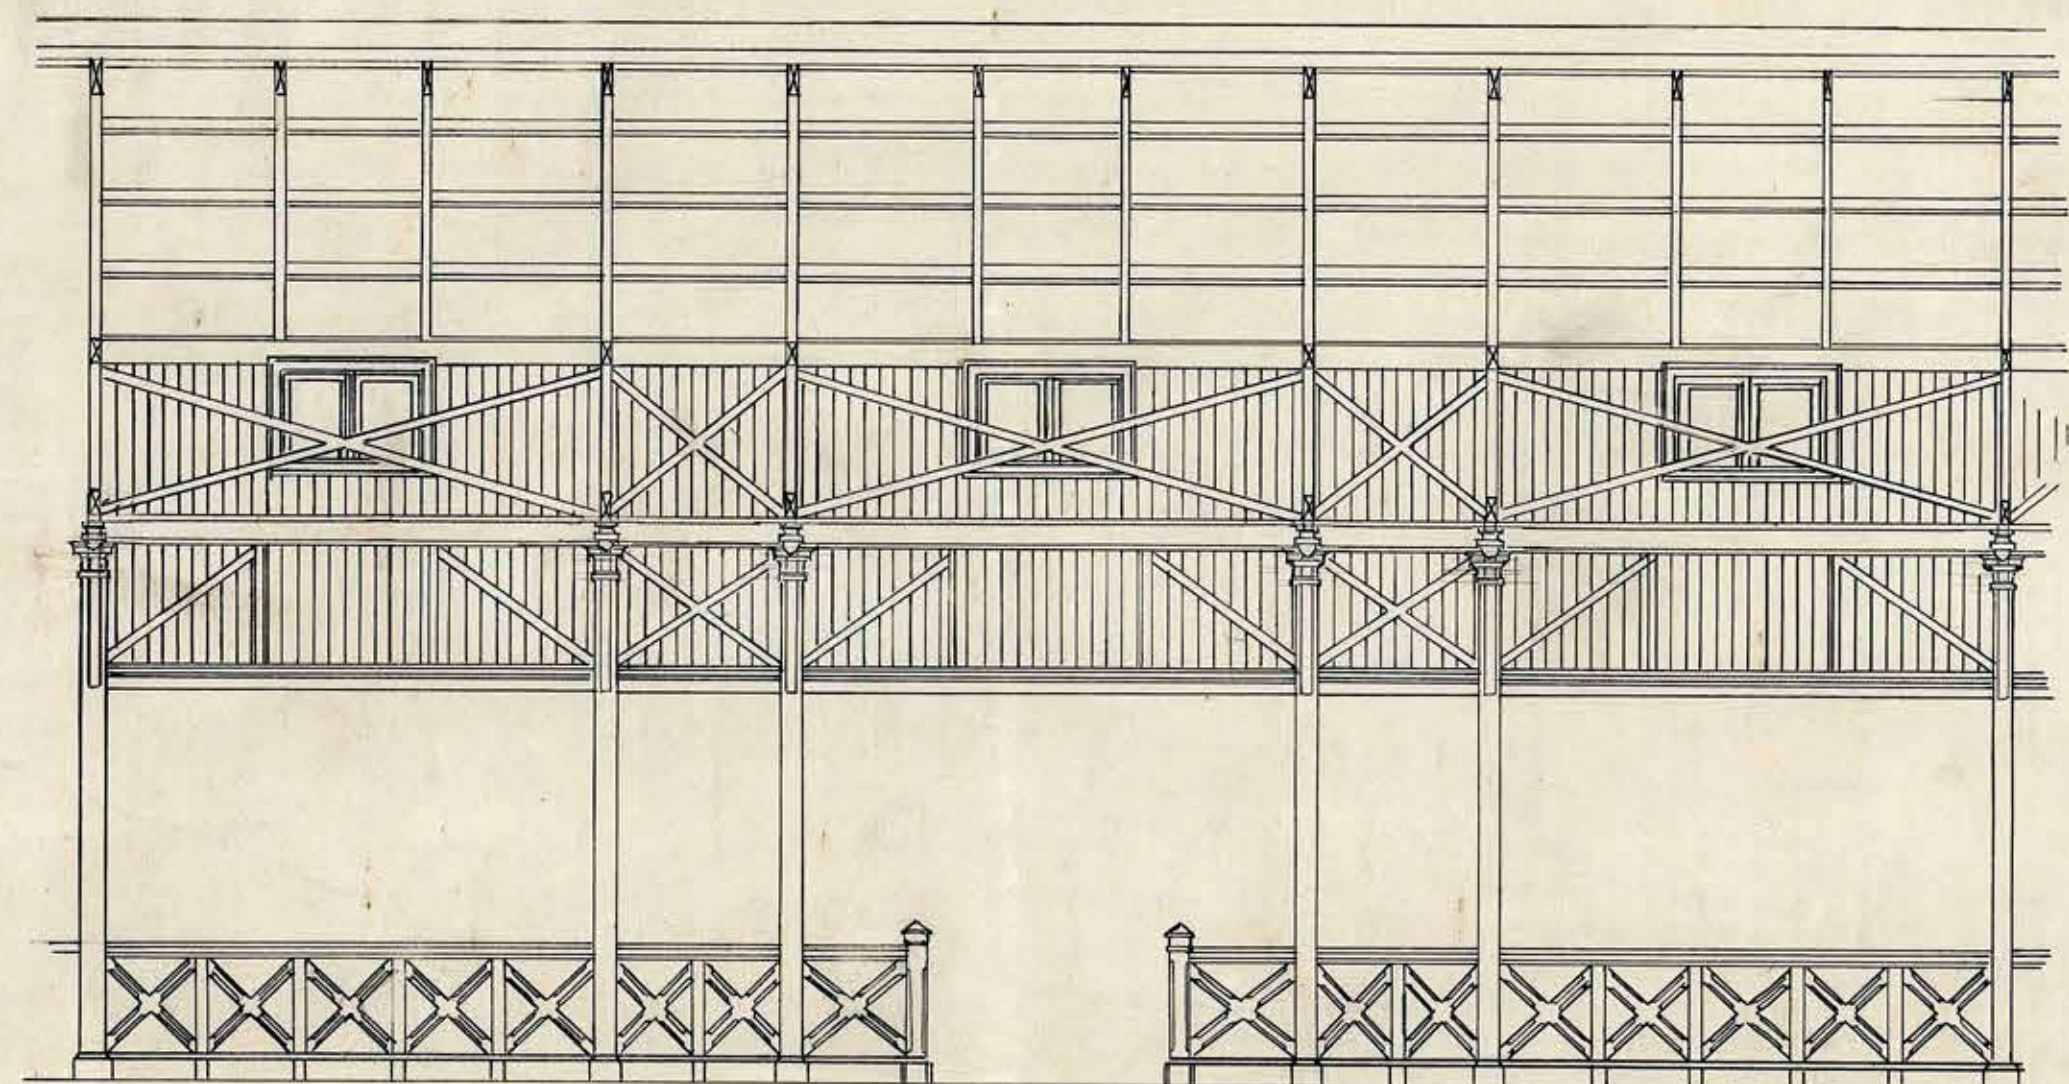

SECCION LONGITUDINAL

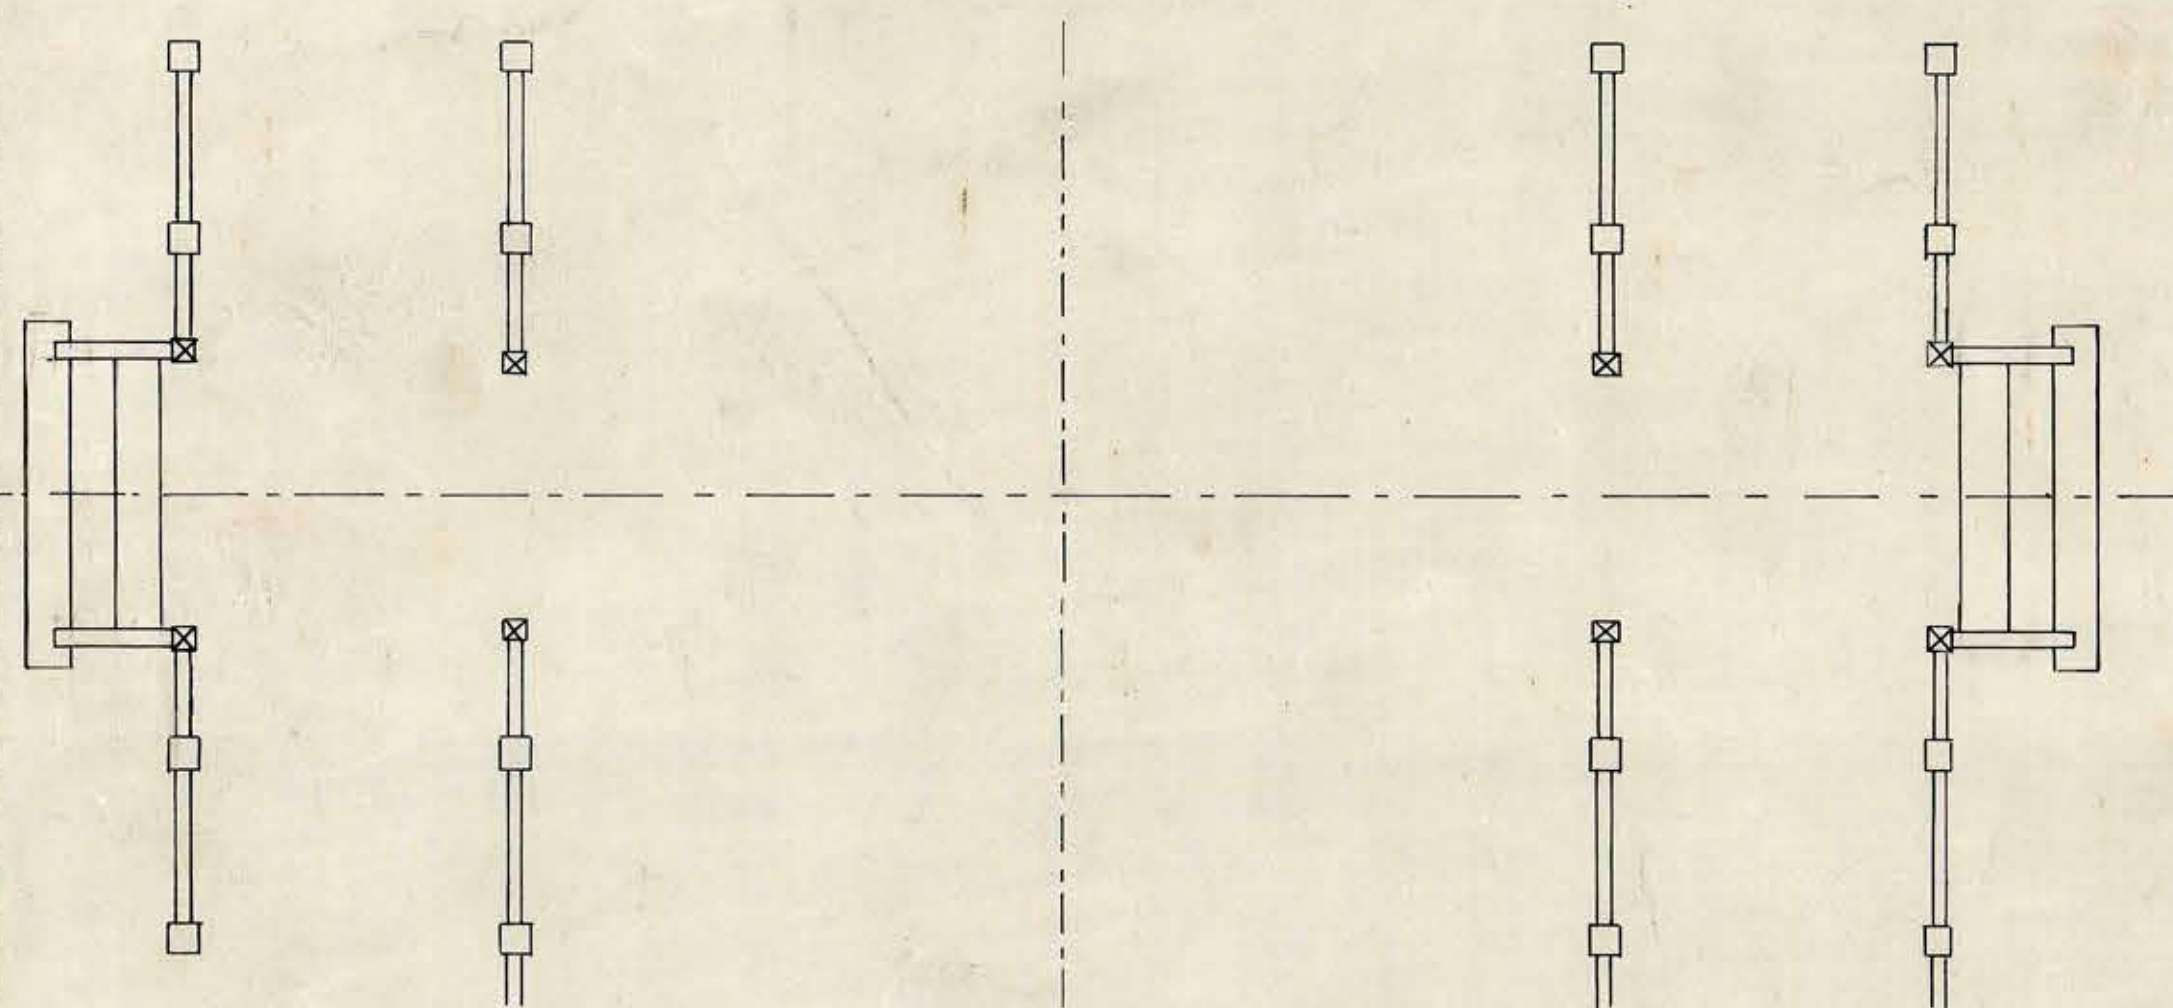

PLANO

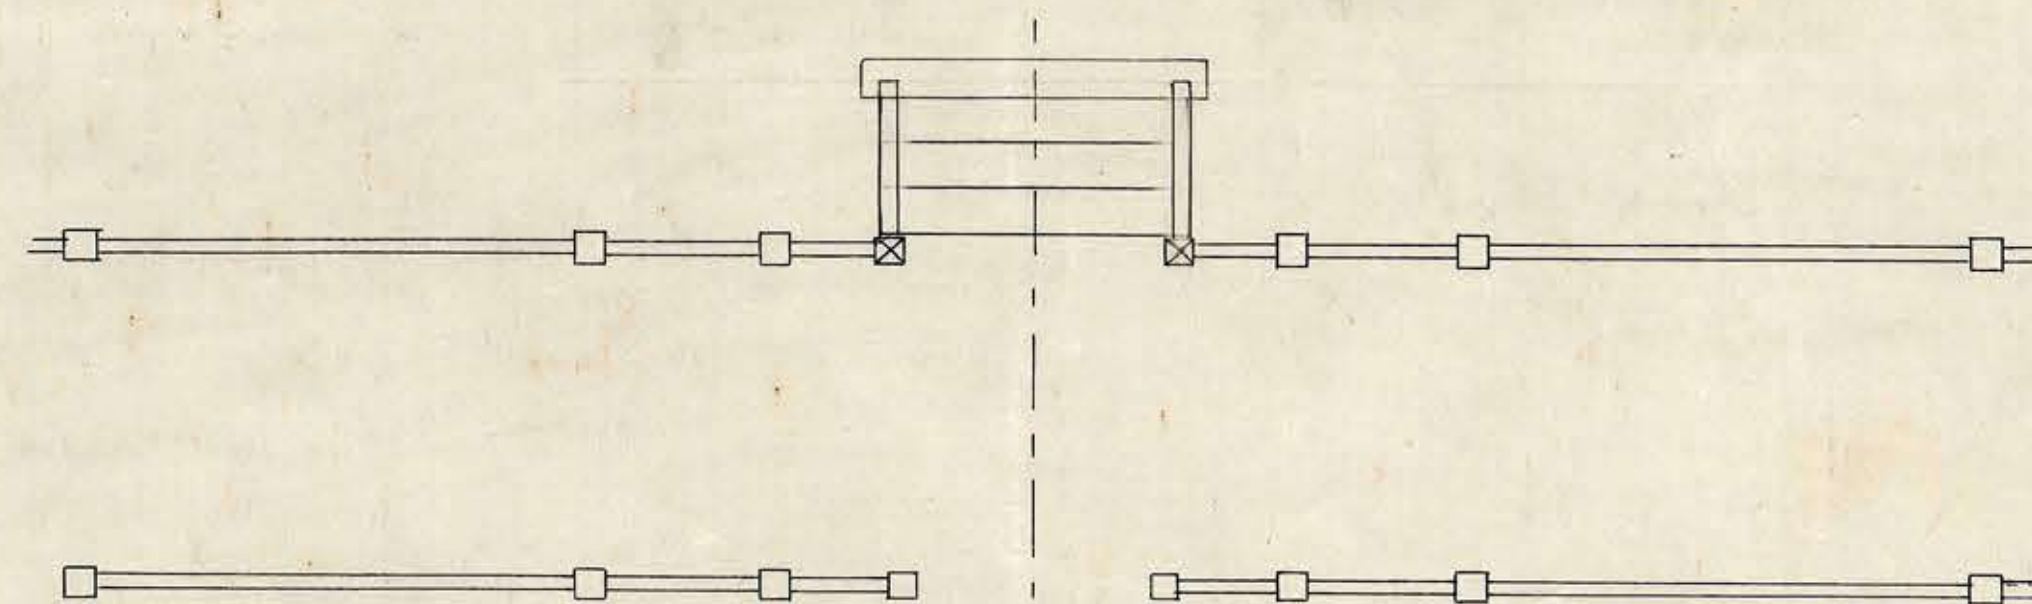

PLANO

ESCALA $\varnothing^M \cdot \varnothing 2 = 1^M$