


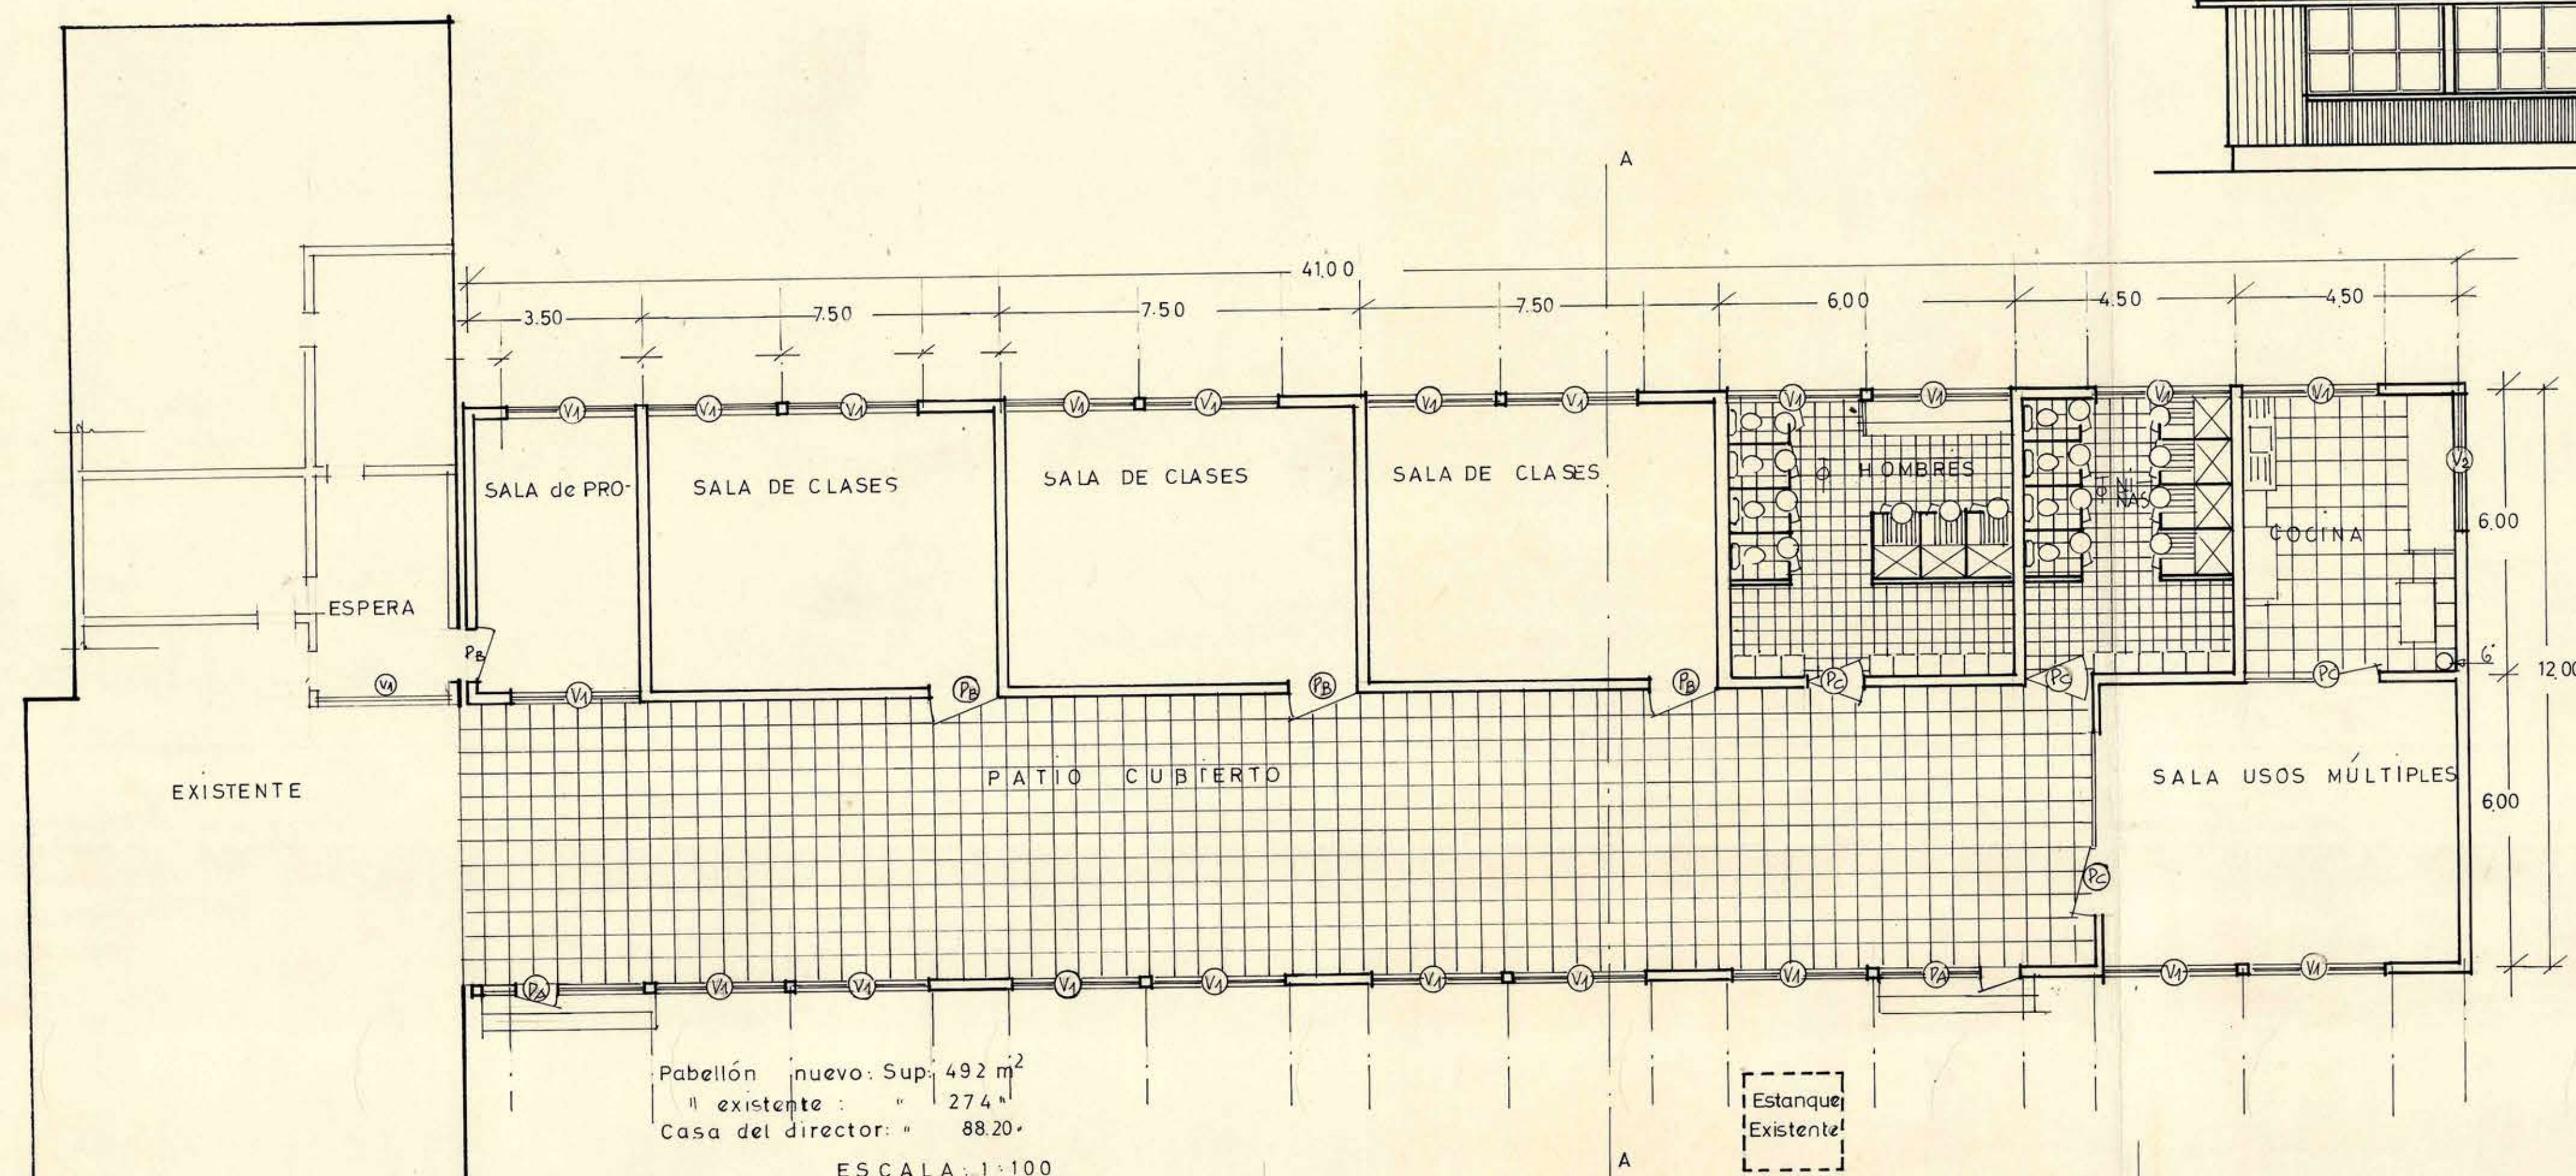

Pabellón nuevo: Sup. 492 m²
 " existente : " 274 "
 Casa del director: " 88.20 "

ESCALA: 1:100

NOTA: Los piédrochos en cruces de muros serán de 4x4"
 " " intermedios en los que apoyan 2 cerchas serán de 4x4"
 " " restantes serán de 3x4" y 2x4" en el muro central

