
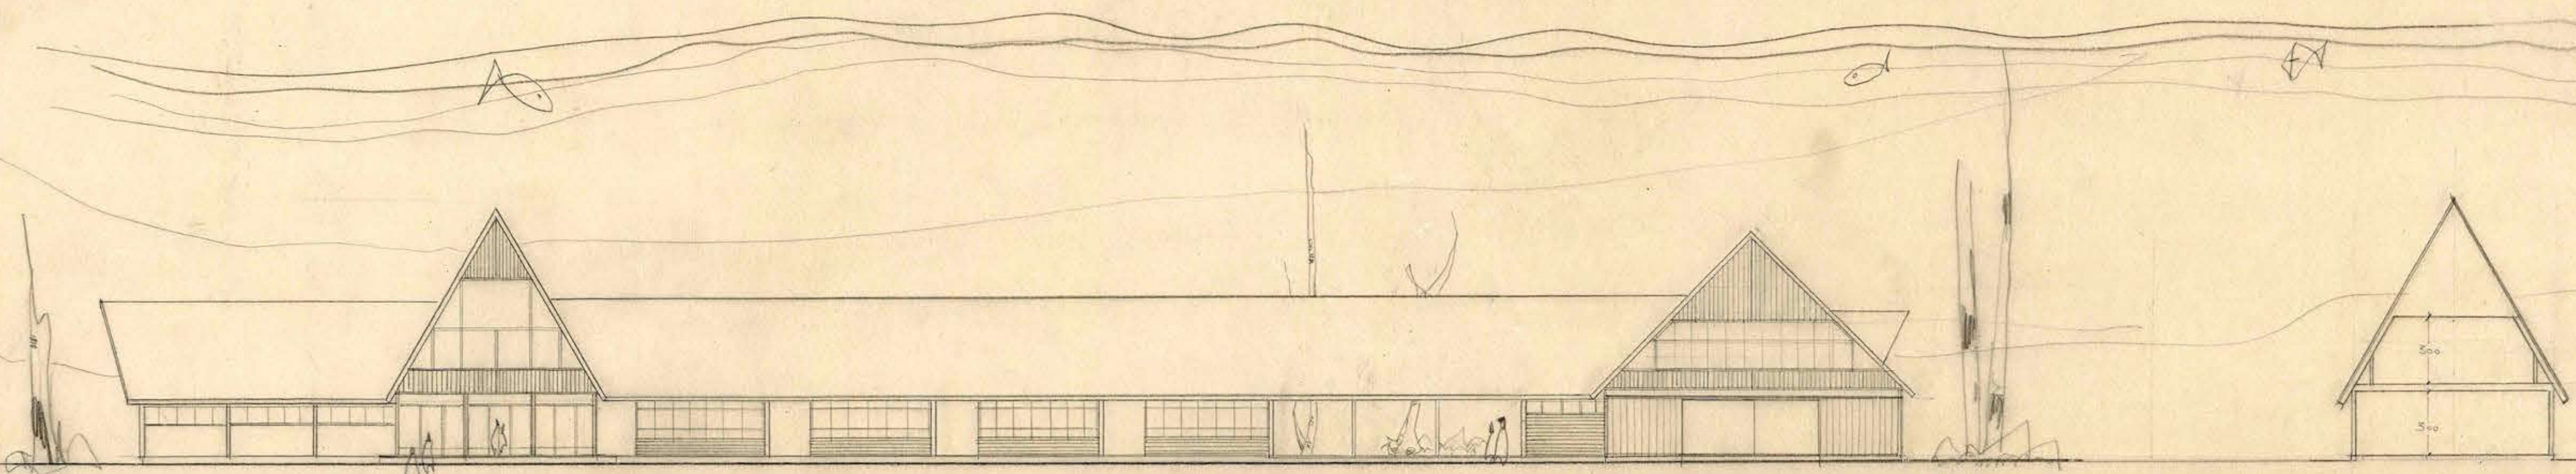
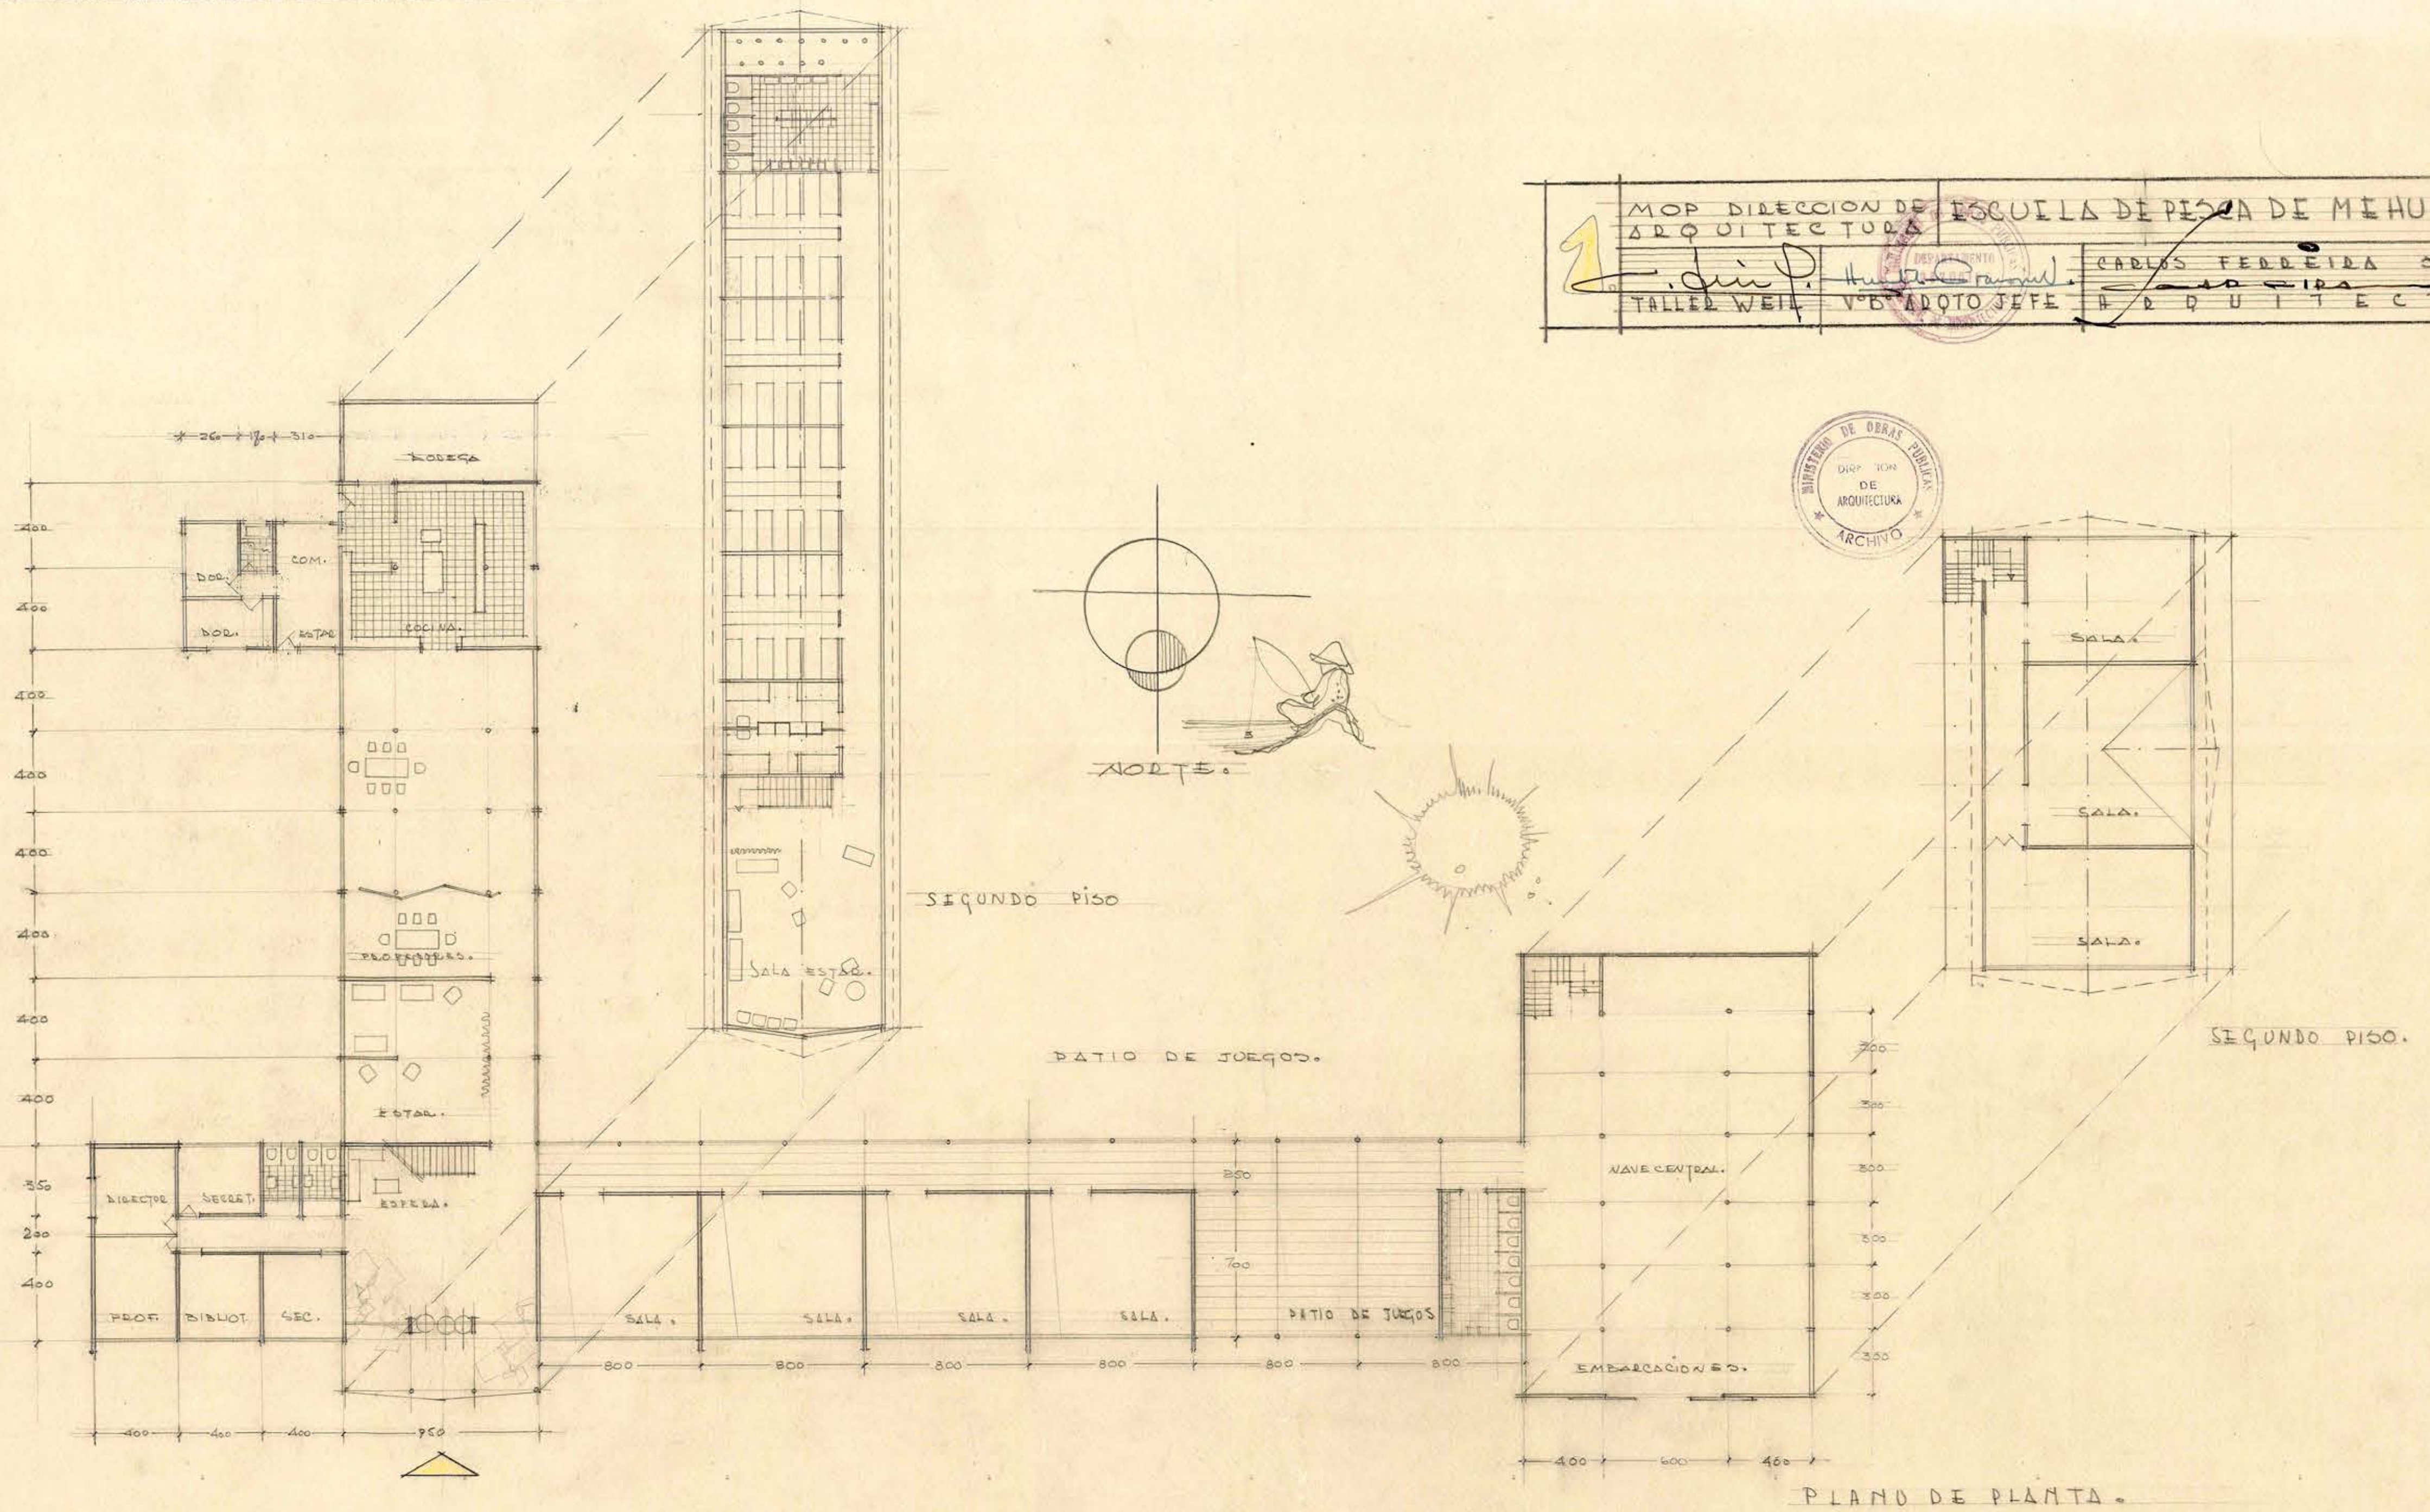


|                                              |                                  |
|----------------------------------------------|----------------------------------|
| MOP DIRECCION DE ESCUELA DE PESCA DE MEHUIN. |                                  |
| ARQUITECTURA                                 |                                  |
| 1. <i>Juan P. Huilcaman</i>                  | CARLOS FERREIRA S.               |
| TALLER WEIL                                  | Vº Bº ADOPTO JEFE DE ARQUITECTO. |

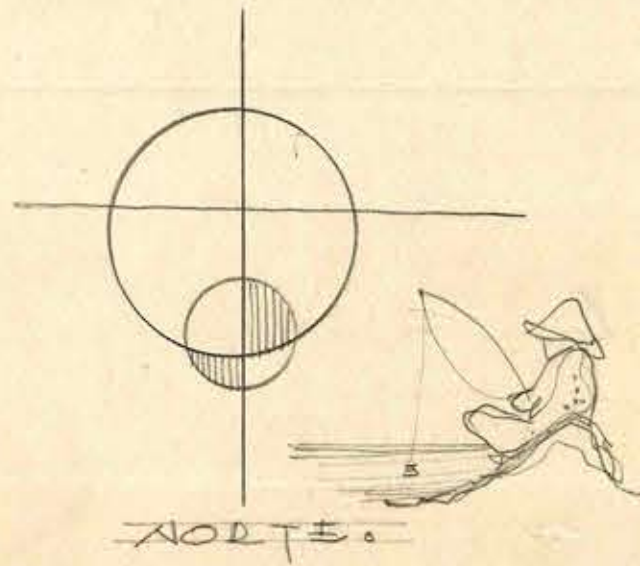

FACHADA PRINCIPAL.

CORTE.

0,64 x 0,53