


ELEVACION NOR - ORIENTE



ELEVACION SUR - PONIENTE

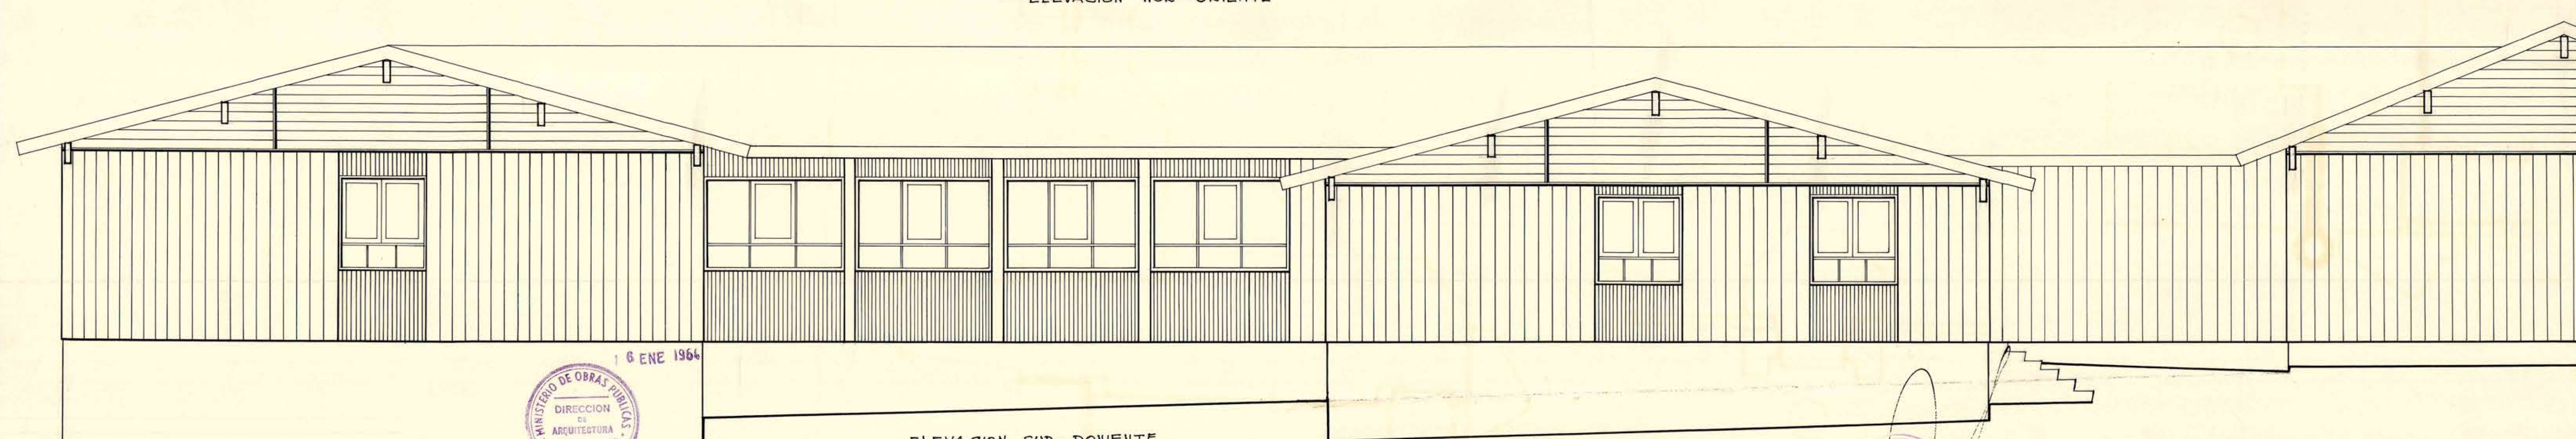

M.O.P. DIRECCION DE ARQUITECTURA
12 OFICINA PROVINCIAL AISEN
PLANO DE ELEVACIONES. ESCALA: 1/50

ESCUELA N° 9 DE VALLE SIMPSON
COYHAQUE.

AMPLIACION DEL INTERVADO
SUSCRITO ALONSO TORRES ©
V° B° AECOMUNICACION PROVINCIAL.

ARQUITECTO: LUIS A. BATE. A.

5

035X085

57001