


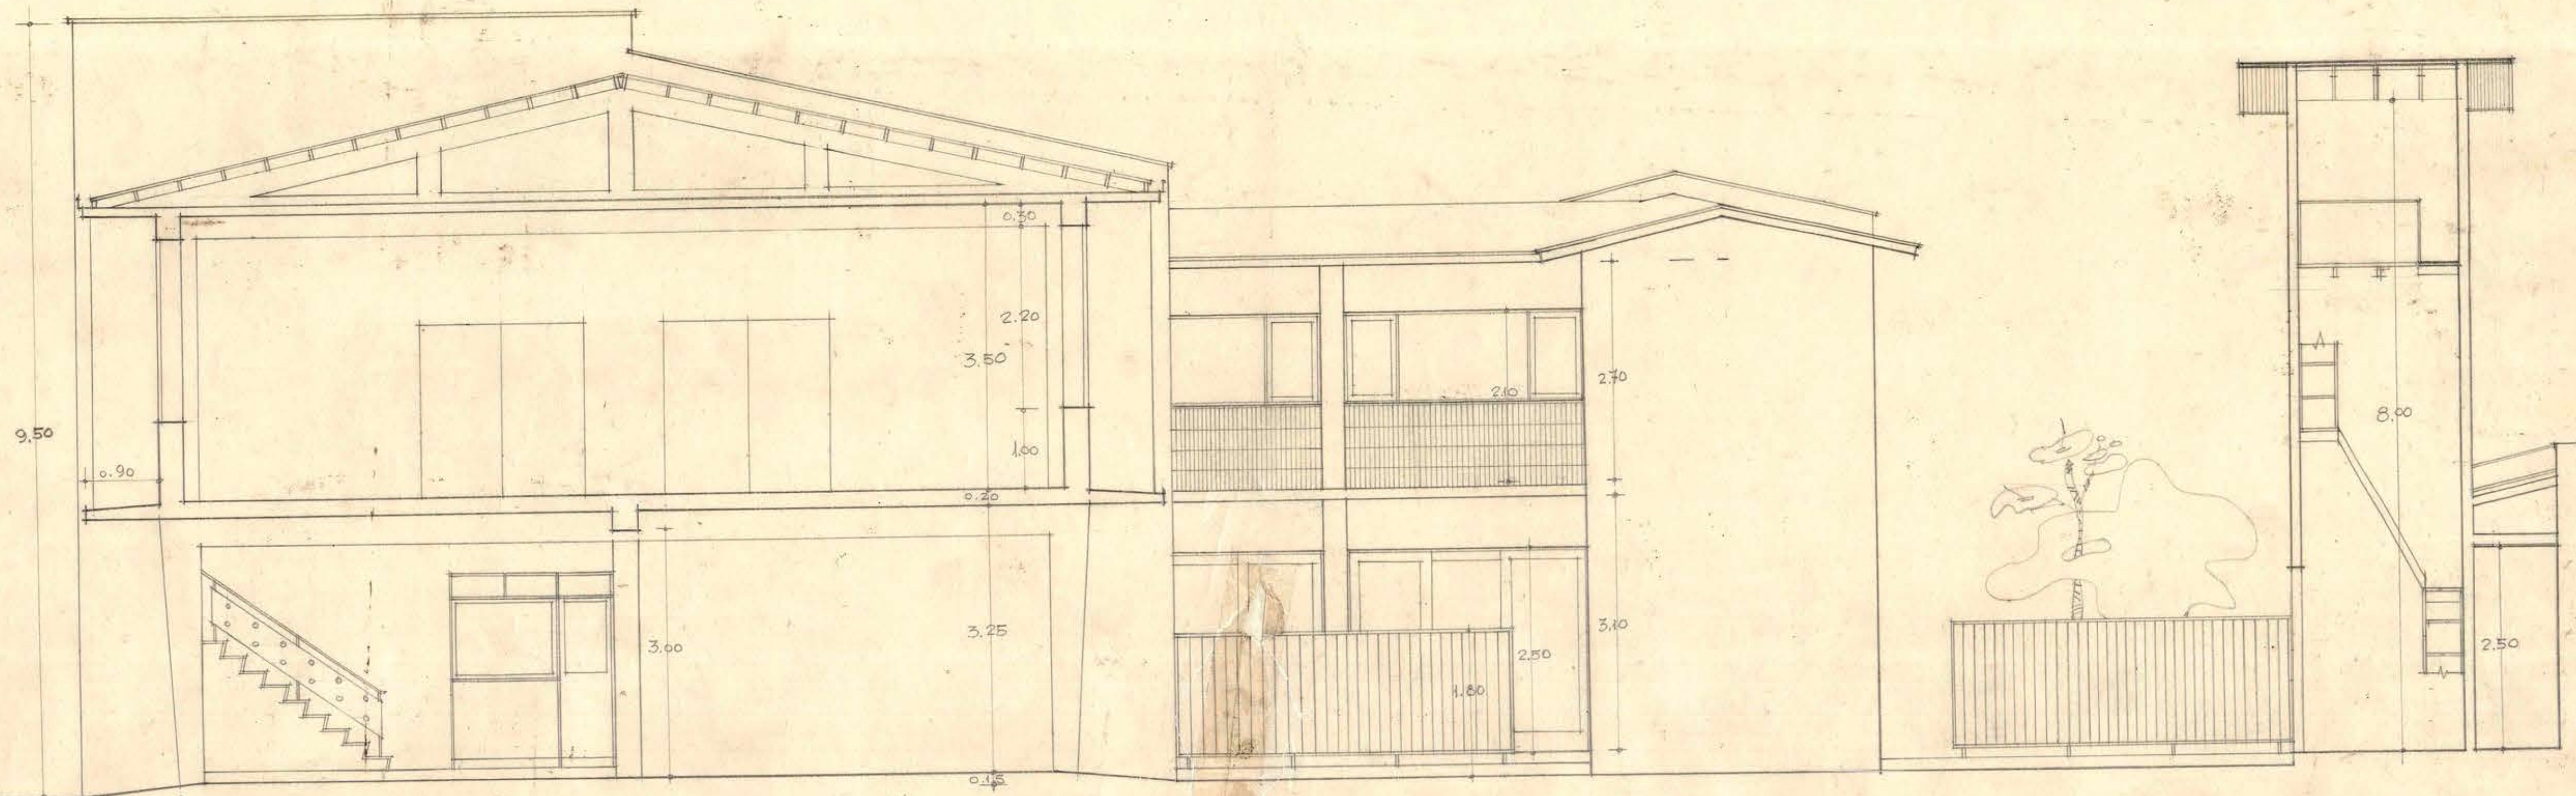

DIRECCION DE ARQUITECTURA
M. O. P.

CUARTEL DE BOMBEROS DE ANGOL

SECCION LONGITUDINAL

ESCALA 1:50

V. / B. JEFE

E. BRESCIANI B. ARQUITECTO.



036X074