


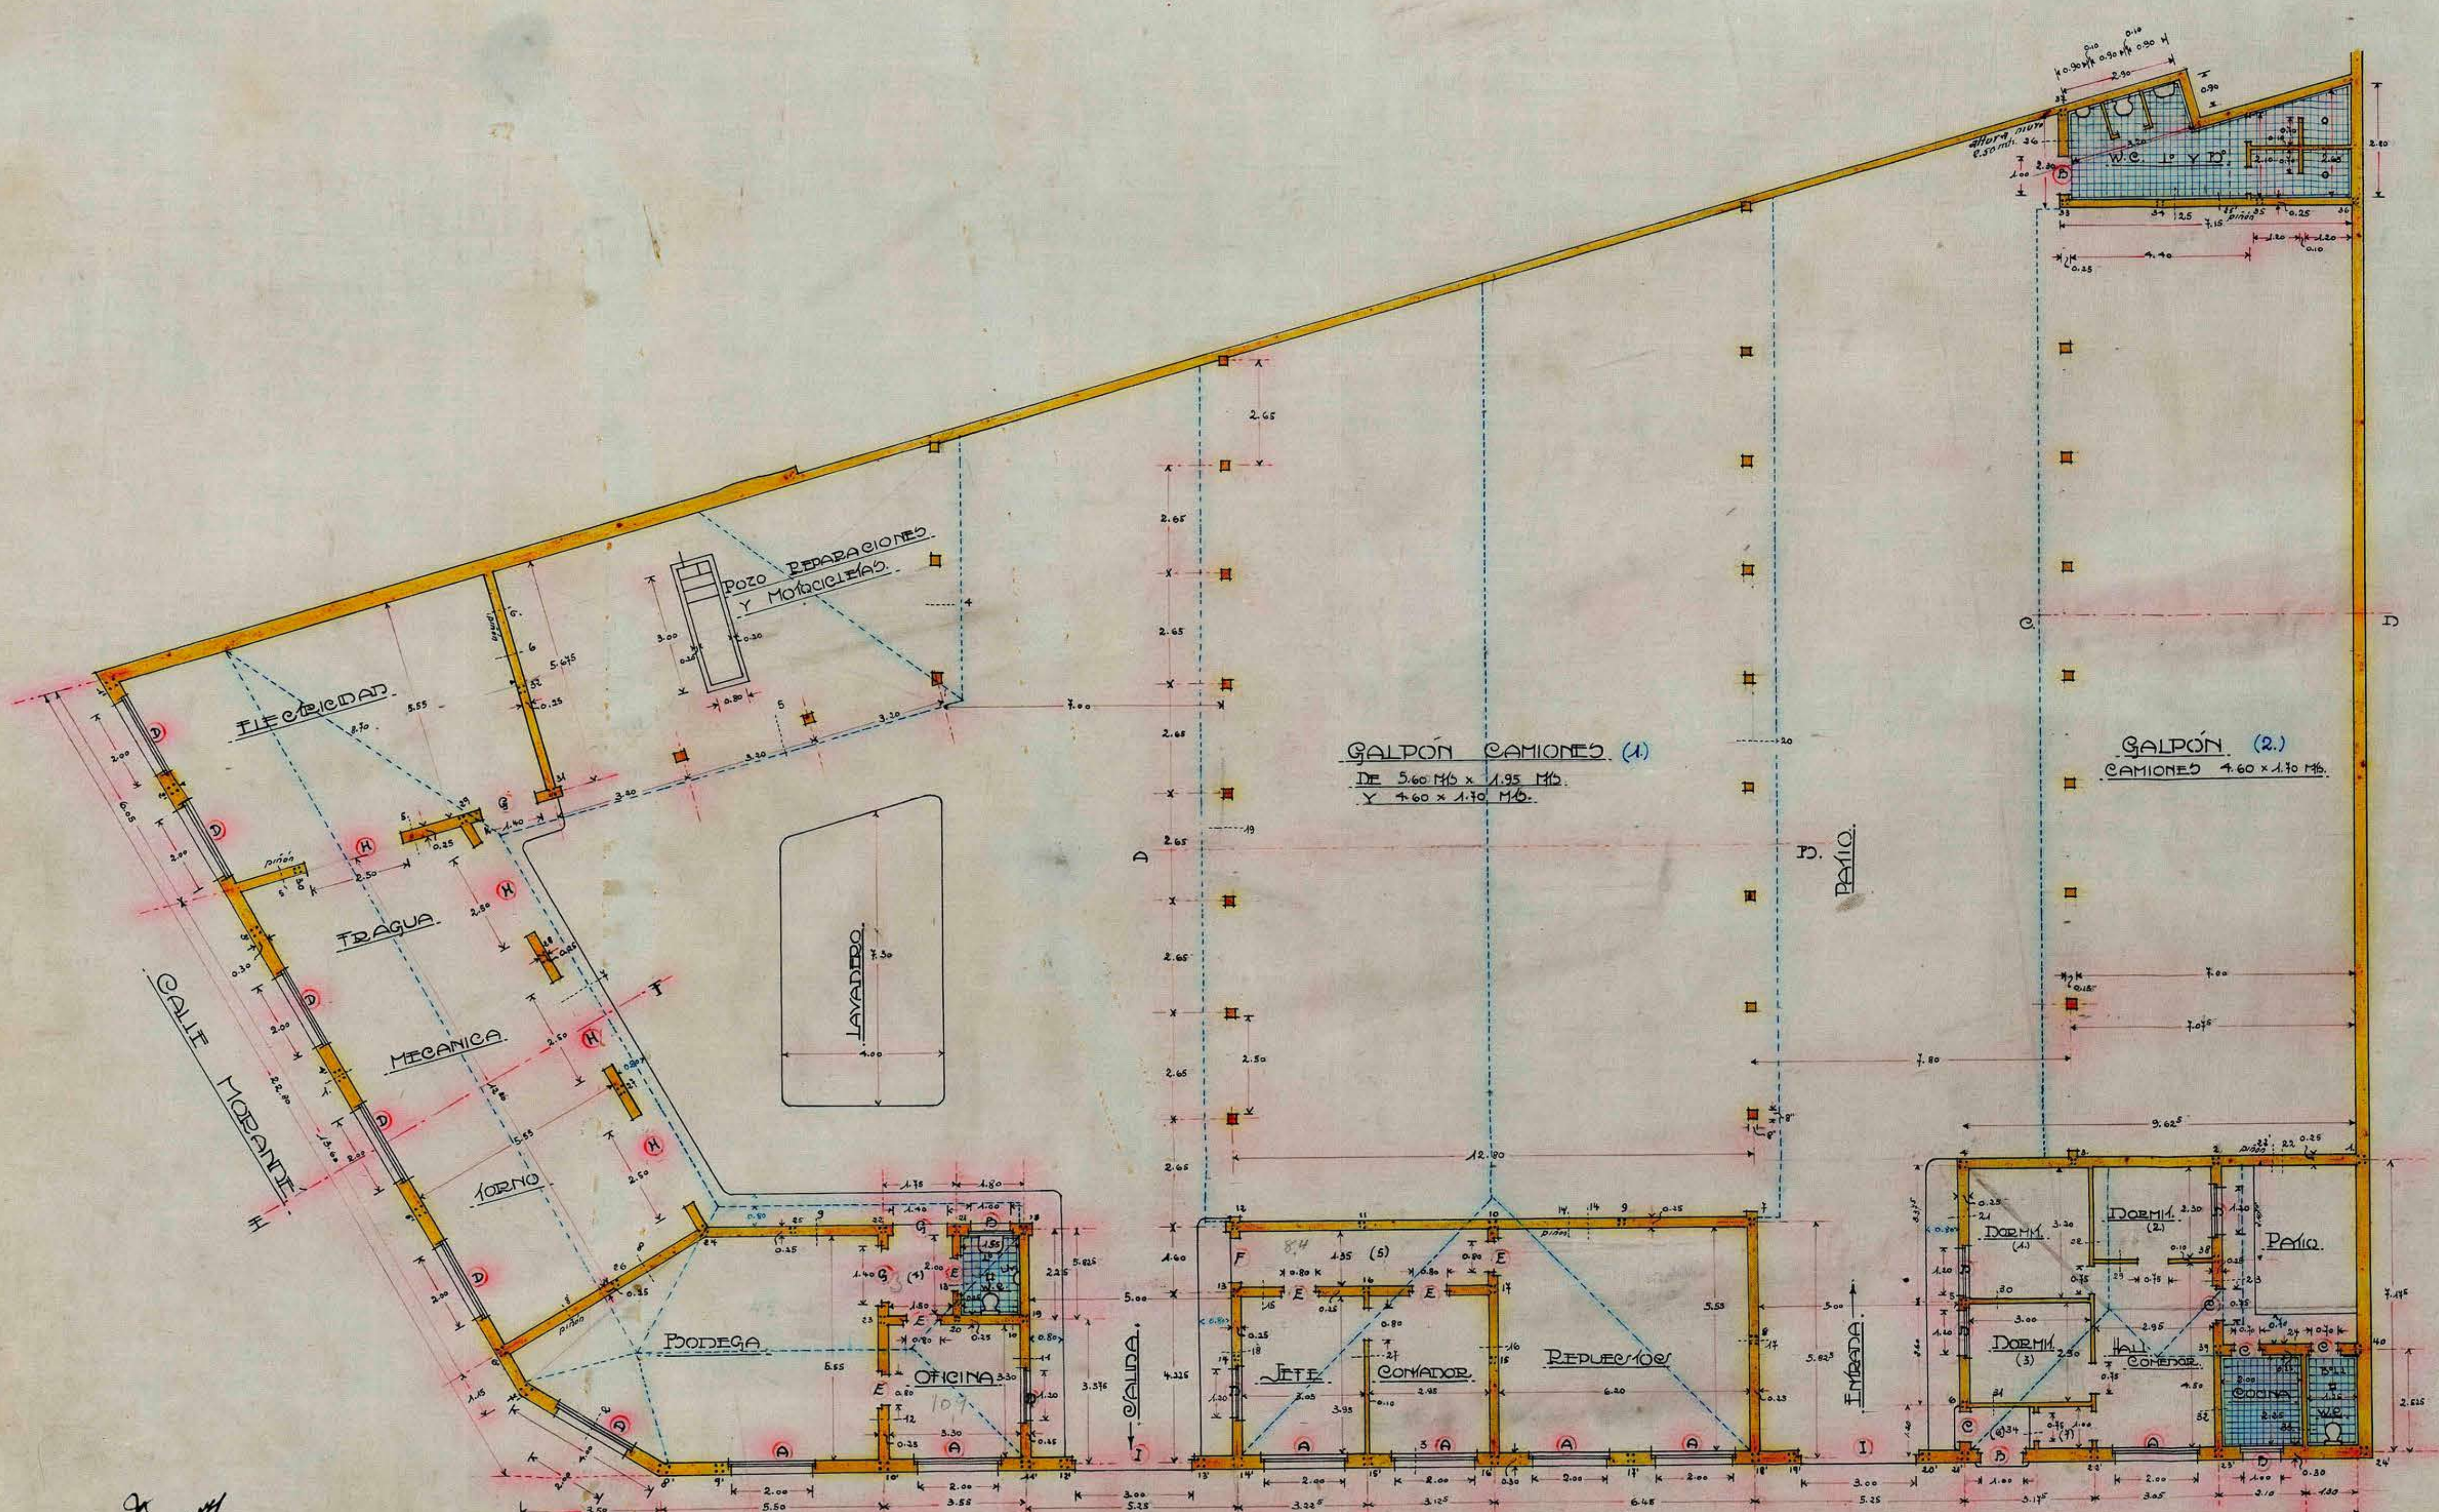

*Enrique Benavente Müller*

AVENIDA JOSE MANUEL PALMACEDA.

DIRECCION GENERAL DE OBRAS PUBLICAS DEPARTAMENTO DE ARQUITECTURA.

SERVICIO DE MOVILIZACION DE LA DIRECCION GENERAL DE CORREOS Y TELEGRAFOS.

AVENIDA PALMACEDA ESQUINA MORANDE.

ESCALA: 0.01 P/M.

P. No 1.

0.50 x 0.65