


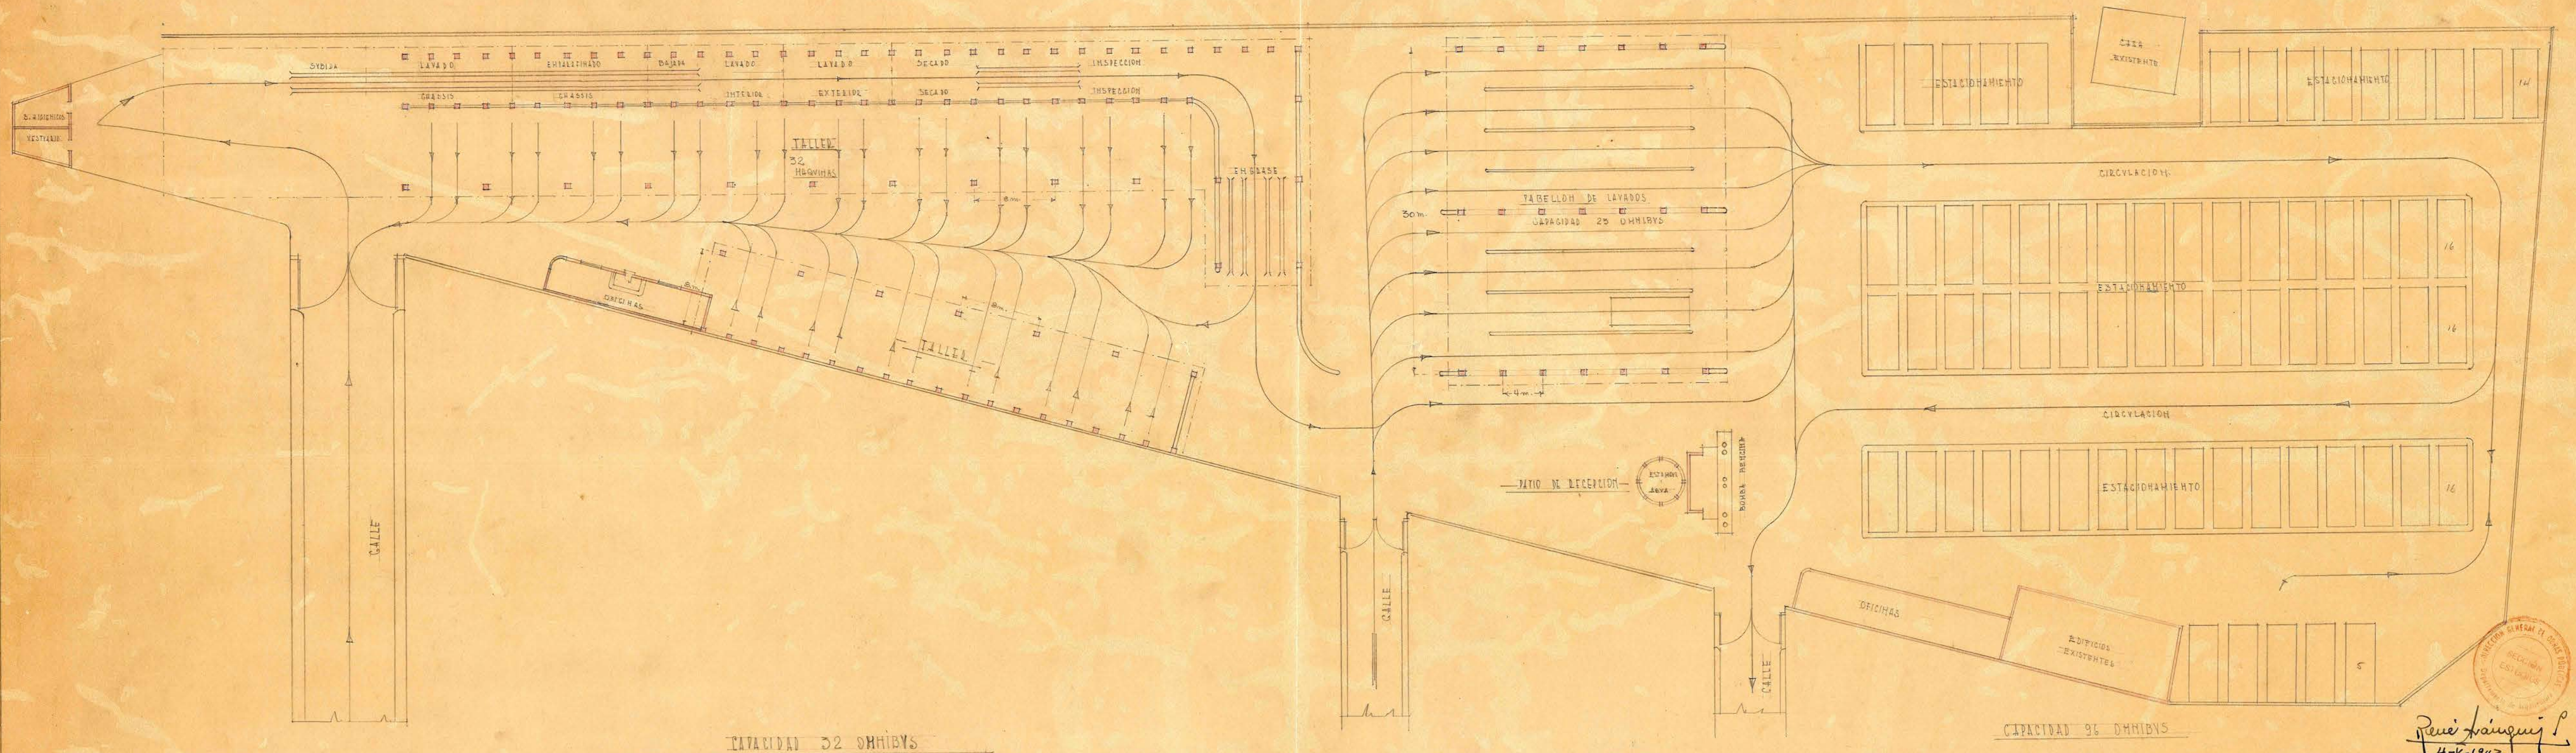

D.G.O.P. DEPARTAMENTO DE ARQUITECTURA

ESTACION DE SERVICIO Y ESTACIONAMIENTO DE OMIBVS

QUINTA NOROCCIDENTAL

ESCALA = 1:250 P.M.

Revisado por
4-1-1943