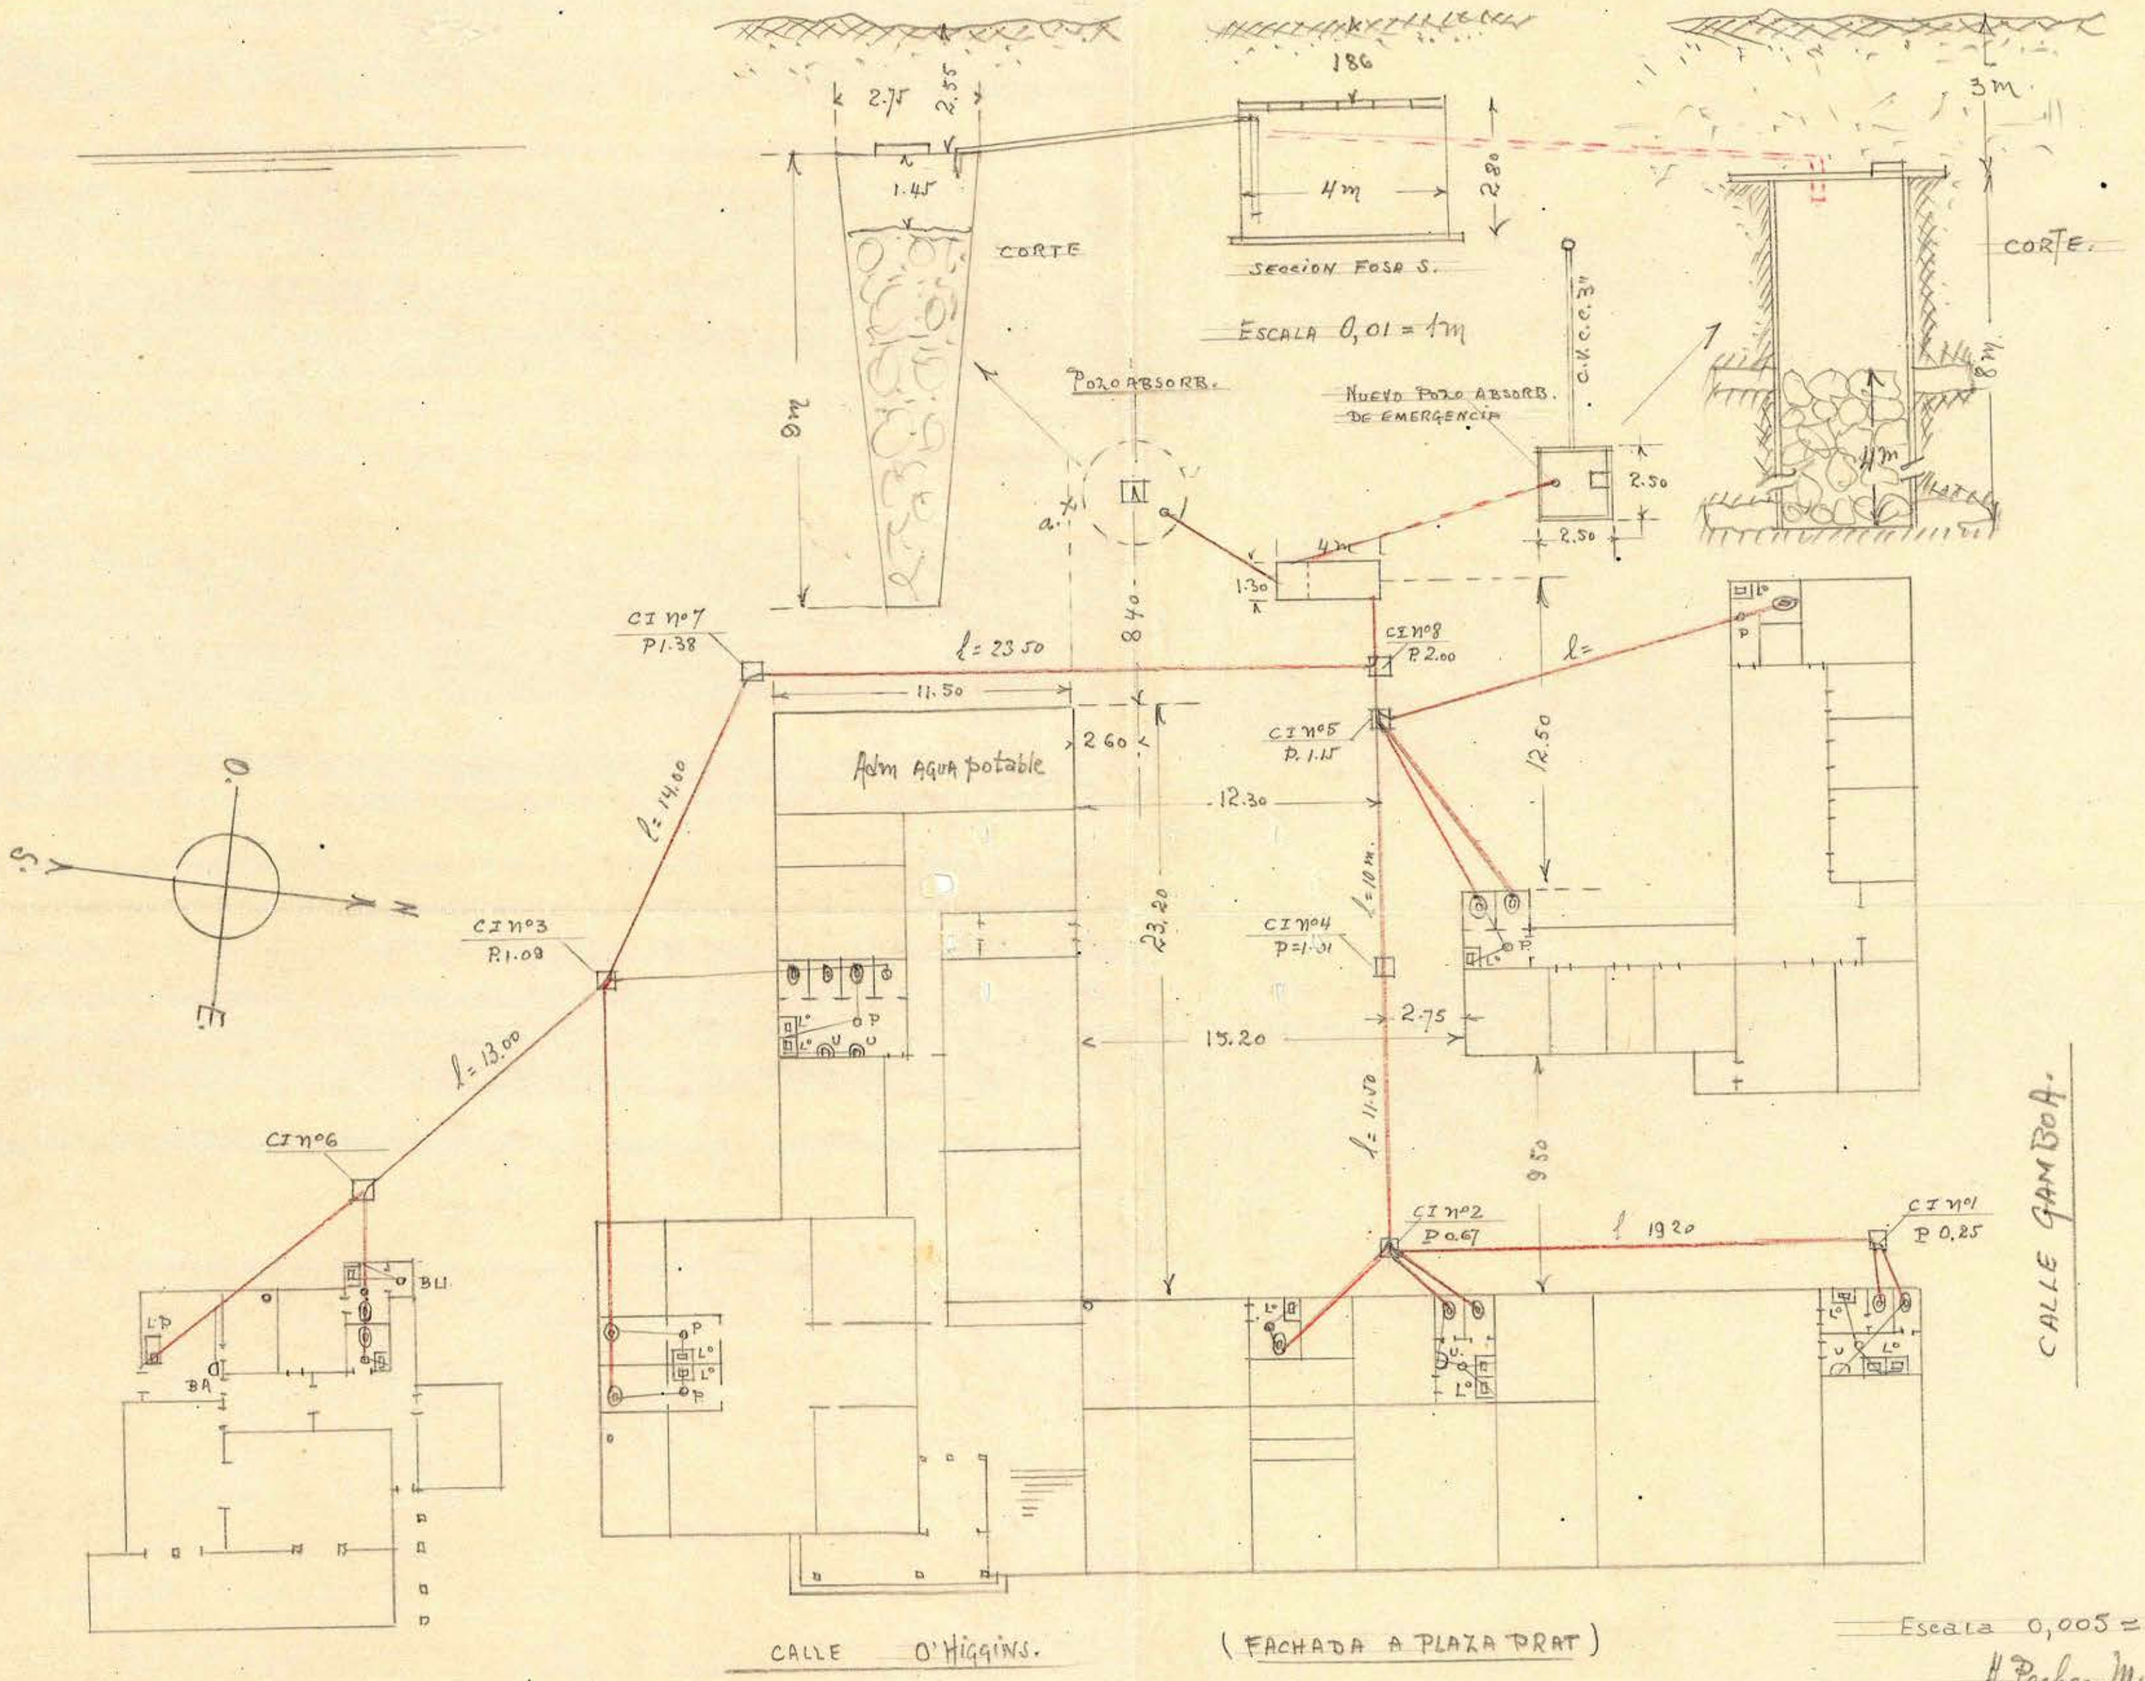

Escala 0,005 = 1m.

H. Pacheco M.
Castro 4-IX-39.

(CROQUIS) PLANTA SERVICIOS PUBLICOS DE CASTRO. — RED ALCANTARILLADO E INSTALACIONES HIGIÉNICAS.

0.50 × 0.38