
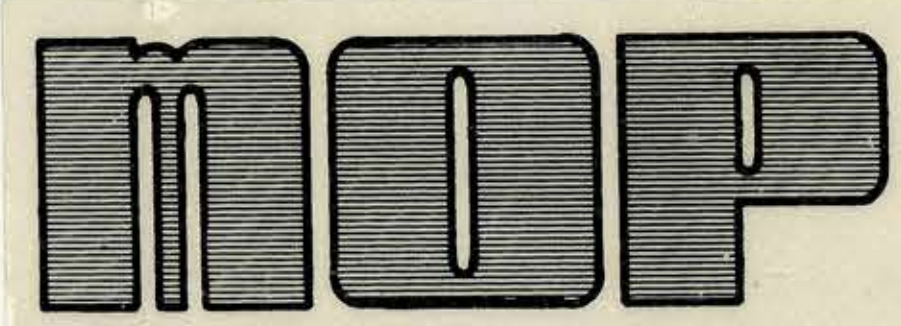
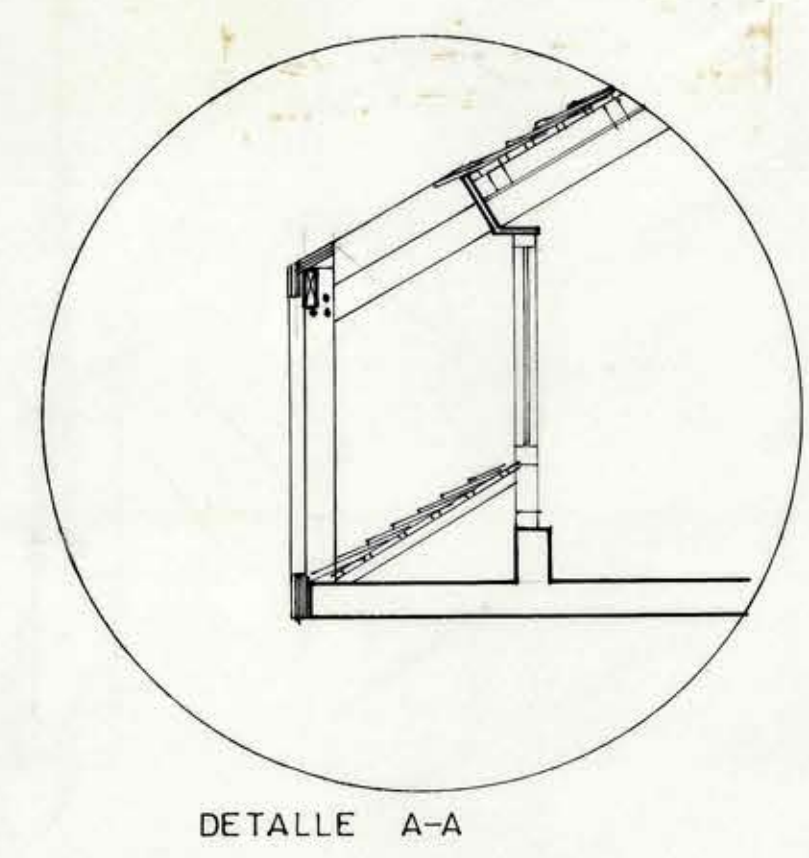


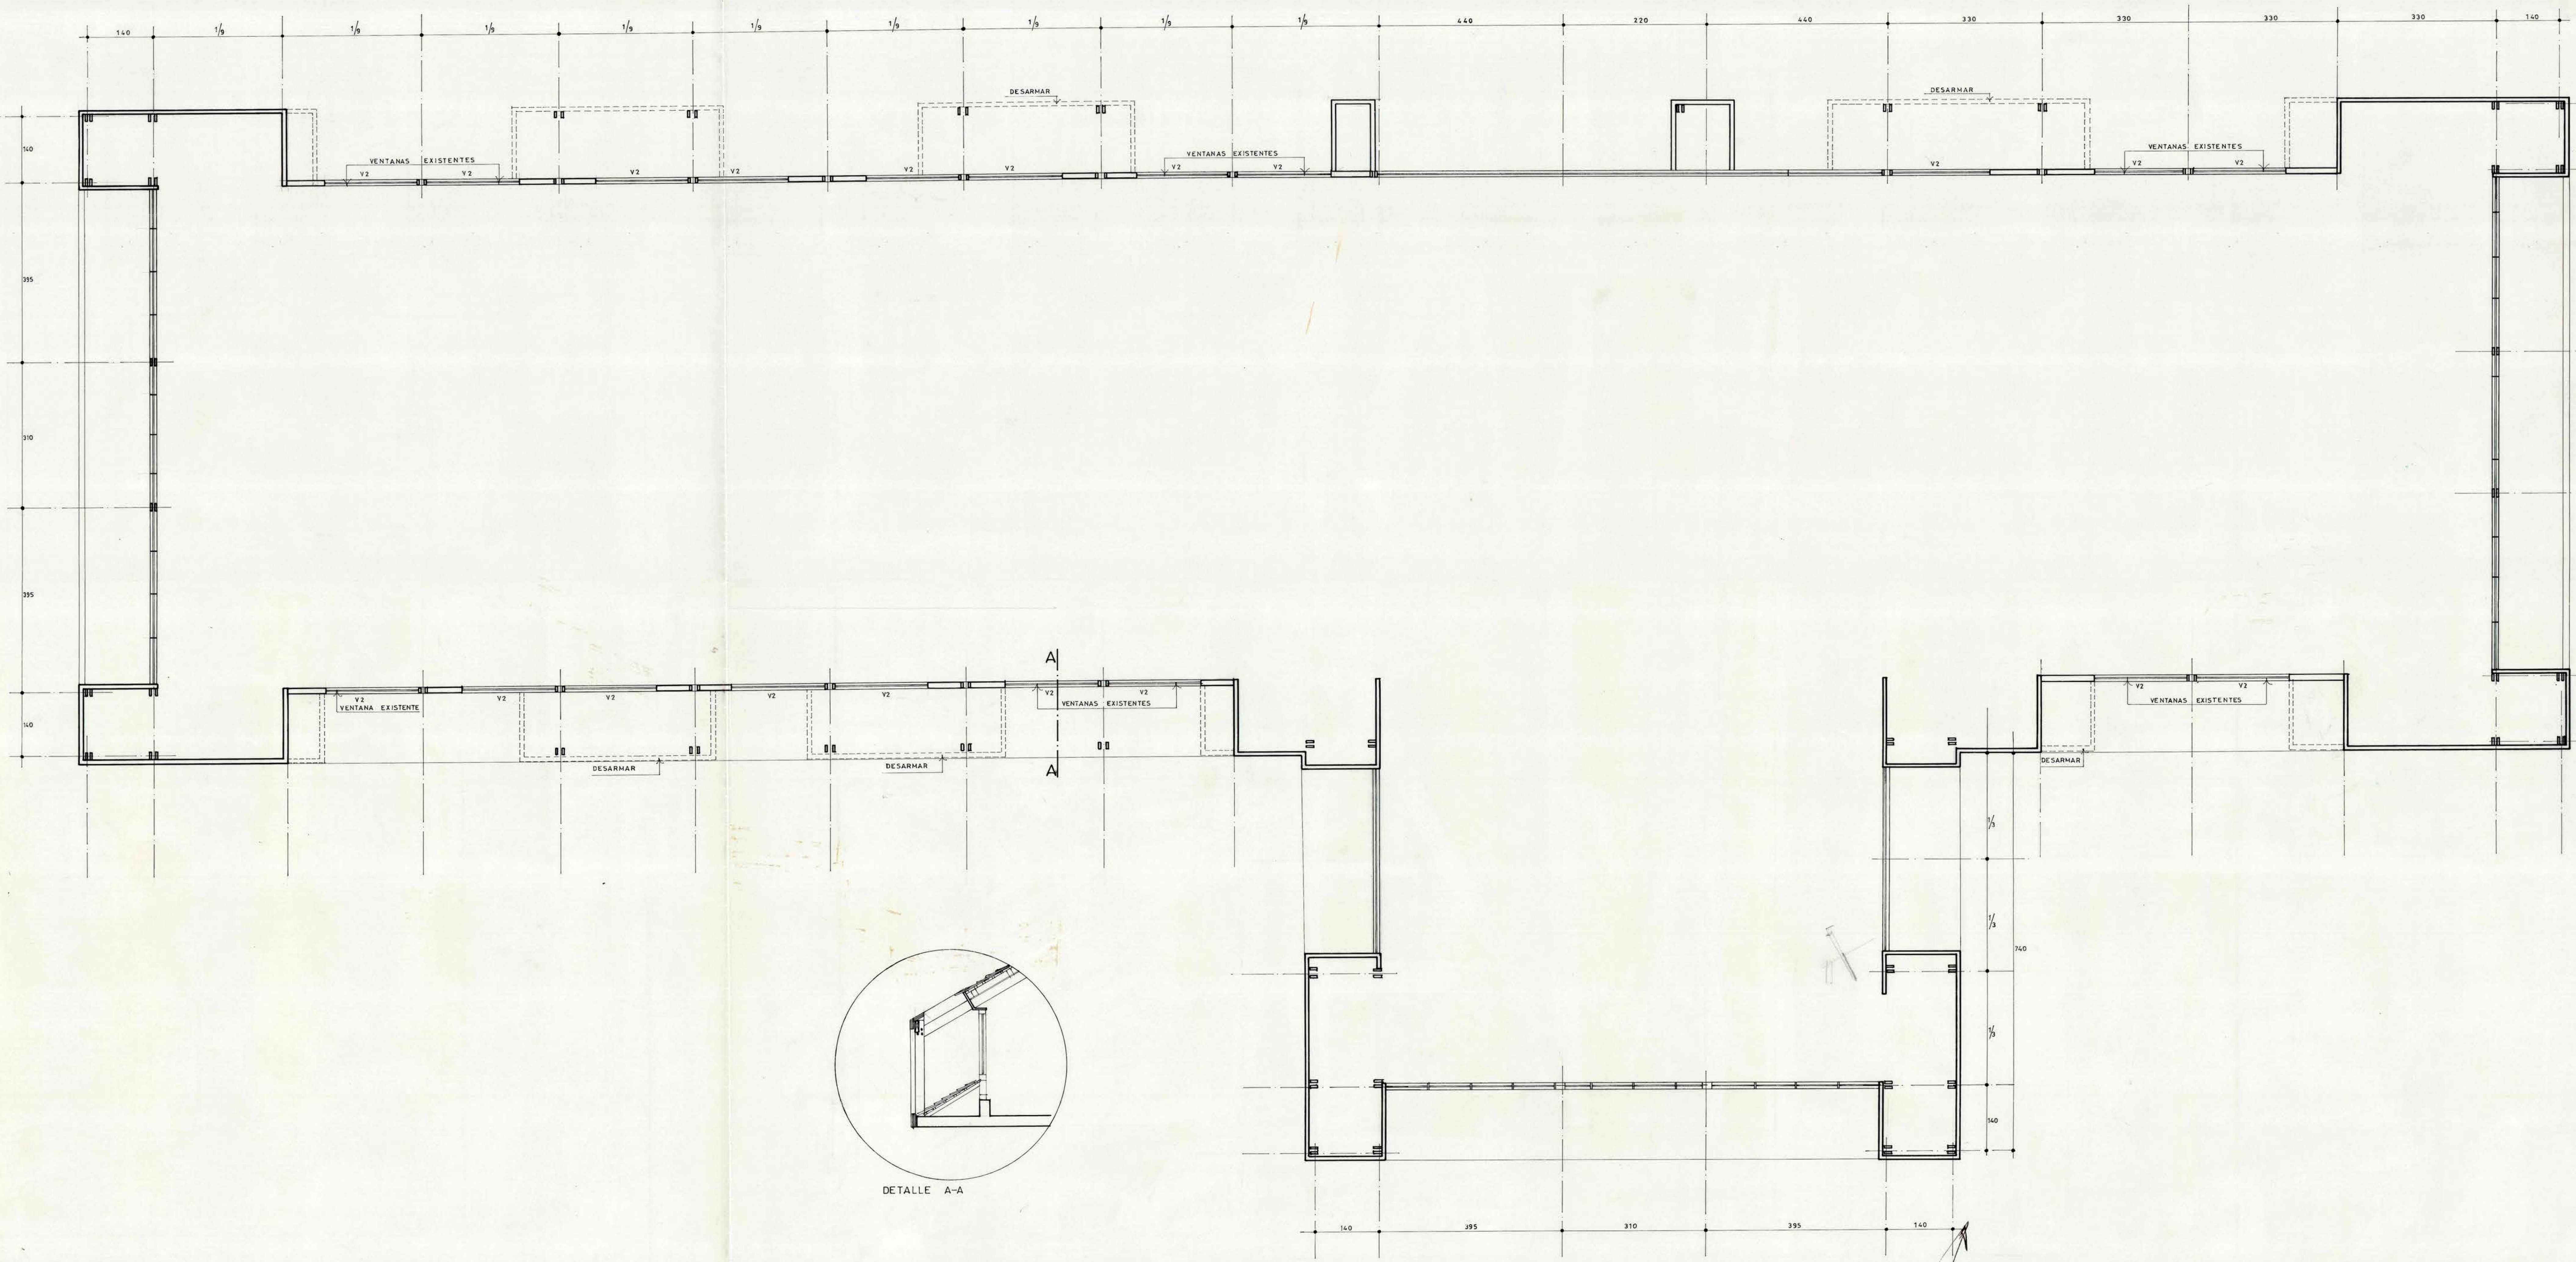

DIRECCION GENERAL DE OBRAS PUBLICAS  
DIRECCION DE ARQUITECTURA  
DEPARTAMENTO DE PROYECTOS

|                              |   |                                                 |                                                                         |                                      |                     |         |          |
|------------------------------|---|-------------------------------------------------|-------------------------------------------------------------------------|--------------------------------------|---------------------|---------|----------|
| MANDANTES<br>V.P.            | ARQTO. REGIONAL<br>OMER PARRA T.                                                                            | ARQTO JEFE DEPARTAMENTO<br>MIGUEL ROJAS T.      | PROY. DIRECTO                                                           | OBRA REMODELACION S.S.P.P. DE CASTRO |                     | Nº OBRA | Nº PLANO |
| MUNICIPALIDAD DE APROBACION: | PROYECTISTAS<br>ARQTO. HUGO FERREIRA S.<br>MODIFICADO<br>REMODEL. SANDRA MASSONE J.<br>DIBUJO: M. CABRER R. | JEFE SUBDEPARTAMENTO<br>ARQTO. HUGO FERREIRA S. | PROY. TIPO<br>PROY. ASISTENCION<br>PROY. APROBACION<br>PROY. APROBACION | PLANO PLANTA                         |                     | CLAVE   |          |
| CONTRATISTA                  |   | JEFE SECCION<br>ARQTO. HIGINIO GONZALEZ T.      | ESCALAS<br>1:50                                                         | COMUNA<br>CASTRO                     | PROVINCIA<br>CHILOE |         |          |
|                              |   |                                                 | FECHA<br>JULIO '78                                                      | SECCION SERVICIOS PUBLICOS           |                     |         |          |
|                              |   |                                                 |                                                                         | OF REGIONAL PUERTO MONTT             |                     |         |          |