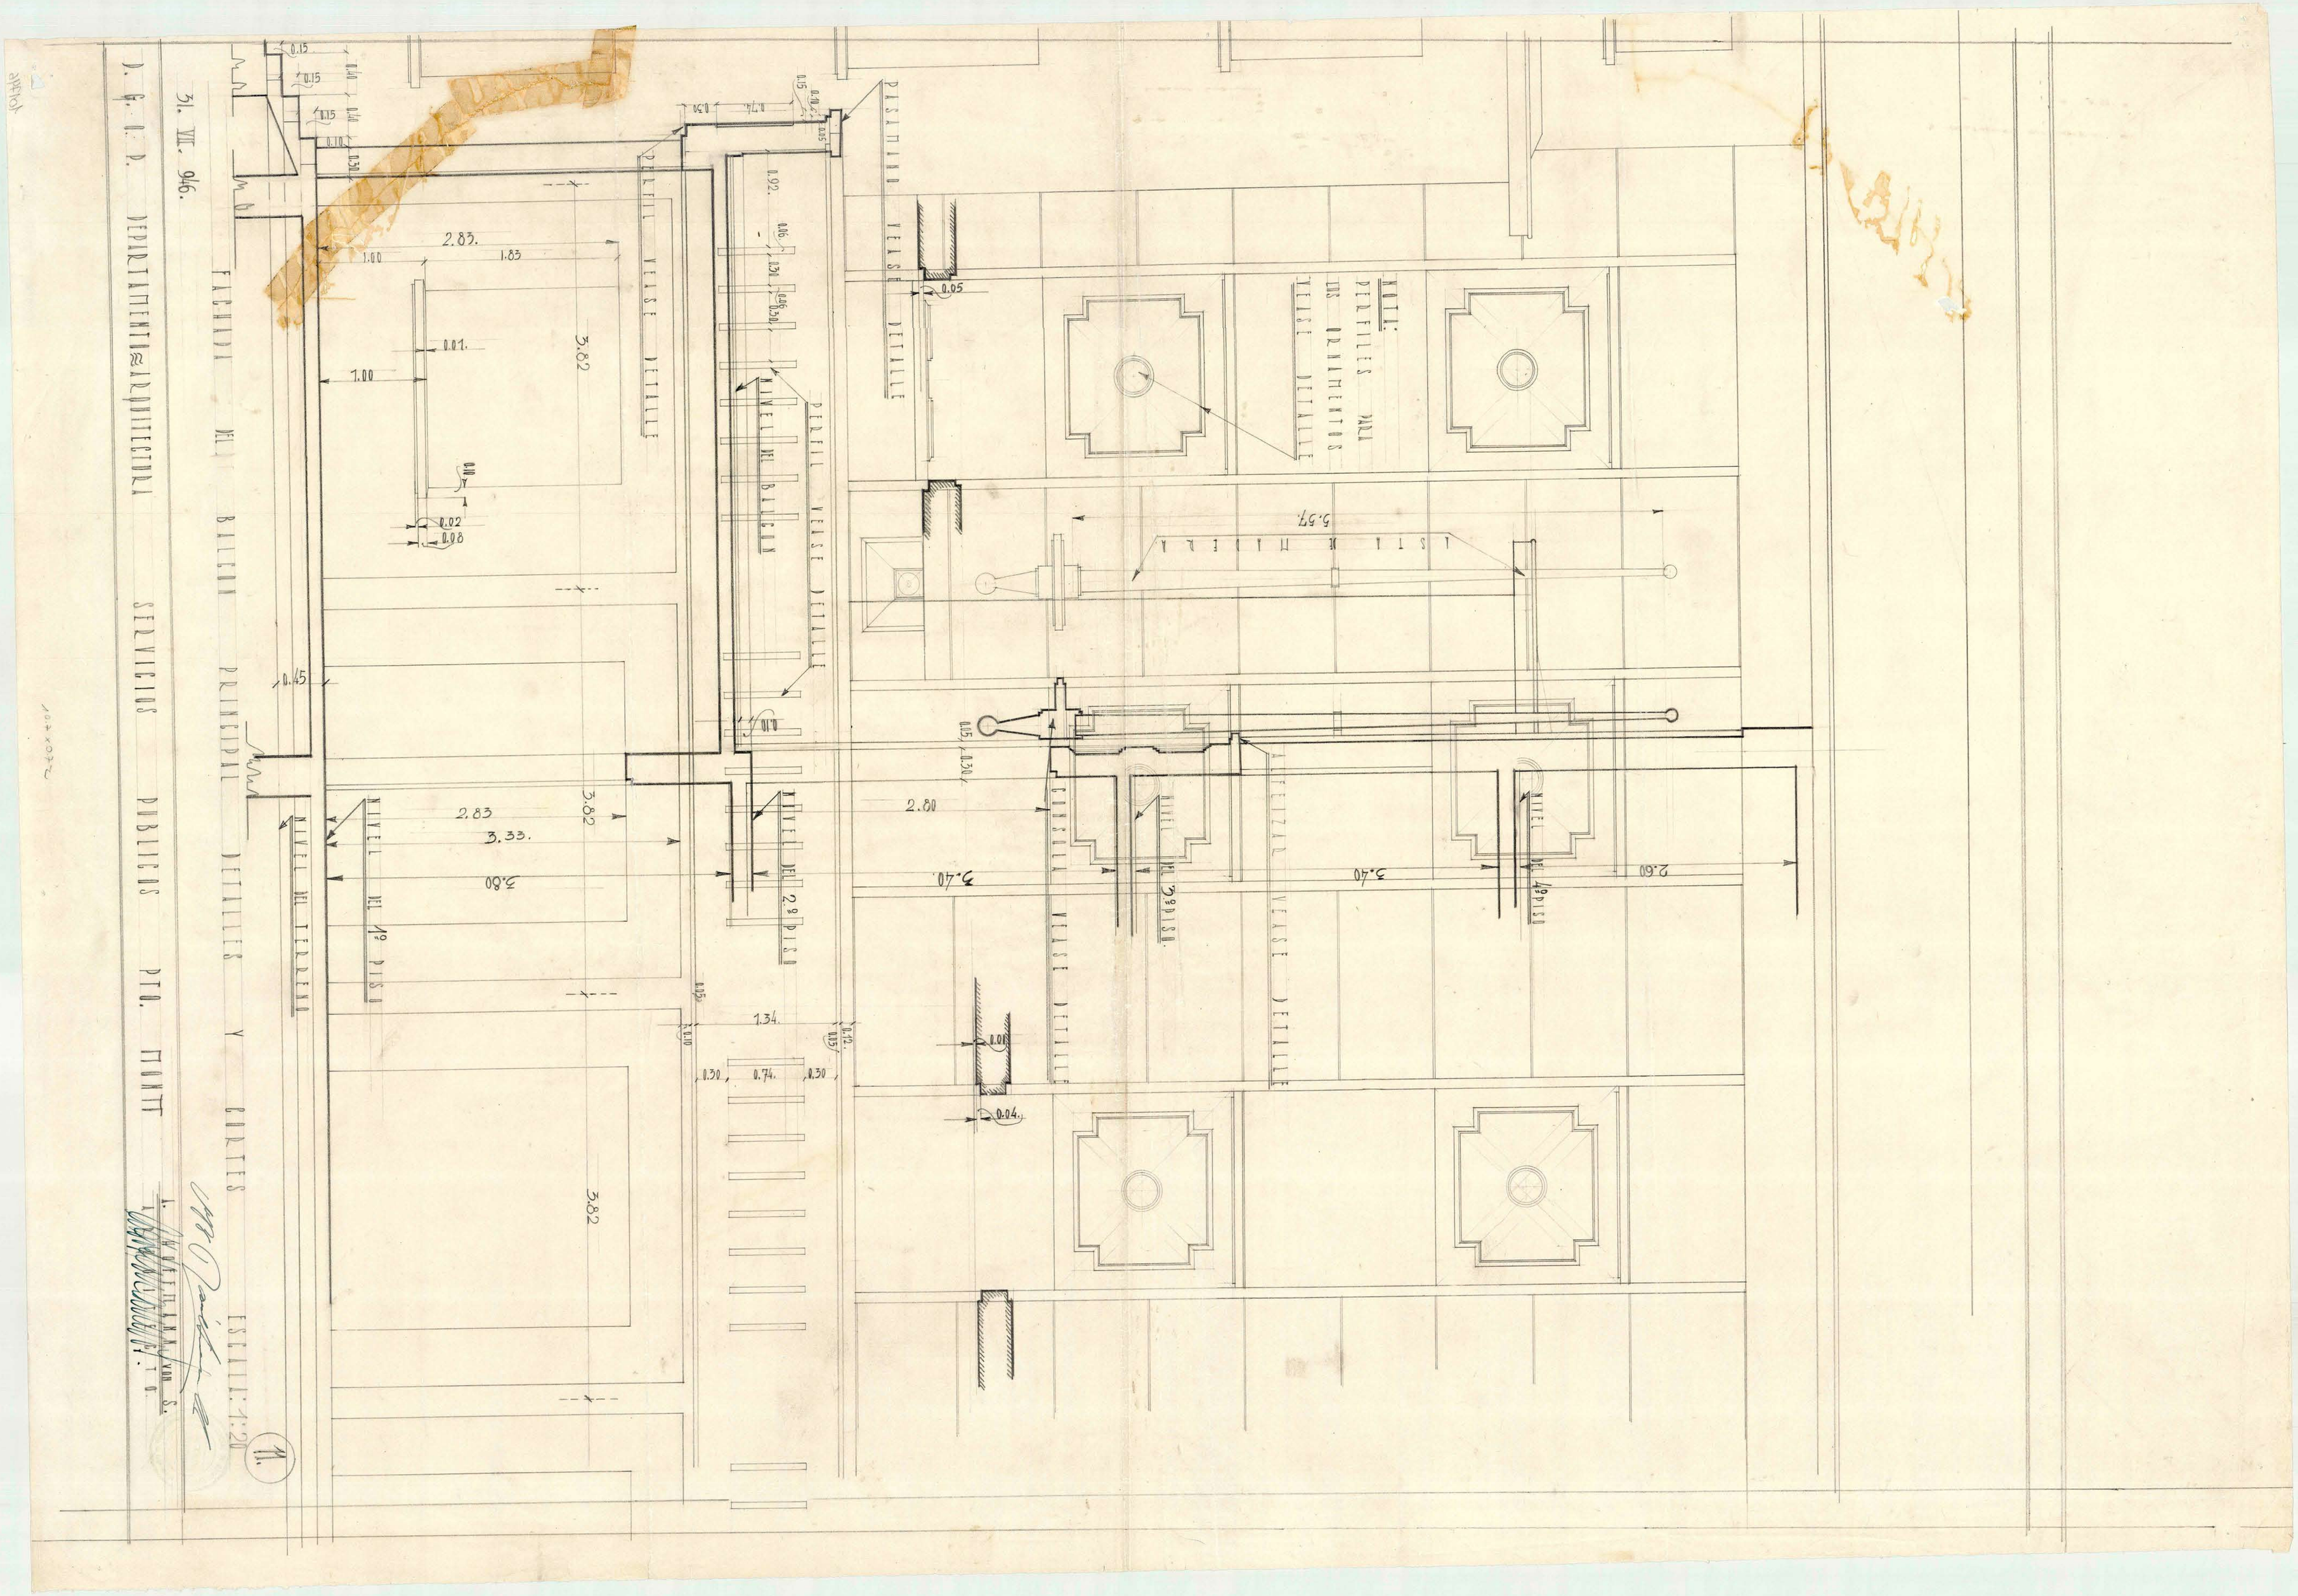
D. G. O. P. DEPARTAMENTO ARQUITECTURA SERVICIOS PUBLICOS PTO. MONTT
31. VII. 946.
FACHADA DEL BALCON PRINCIPAL DETALLES Y CORTES
ESCALA: 1:20
11.
NOTA:
PERFILES PARA ORNAMENTOS VEASE DETALLE
PERFIL VEASE DETALLE
NIVEL DEL BALCON
NIVEL DEL 1º PISO
NIVEL DEL 2º PISO
NIVEL DEL 3º PISO
NIVEL DEL 4º PISO
NIVEL DEL TERRENO
ESTATUA DE MUJERA
CORNIZA VEASE DETALLE
ALTEZAS VEASE DETALLE
DESAGUANO VEASE DETALLE
2.83.
1.00
1.83
3.82
1.00
0.01.
0.02
0.08
0.45
2.83
3.33.
3.82
2.80
1.34.
0.30
0.74.
0.30
3.82
2.80
2.80
3.40.
3.40
2.60
5.57
0.05
0.01
0.04.