
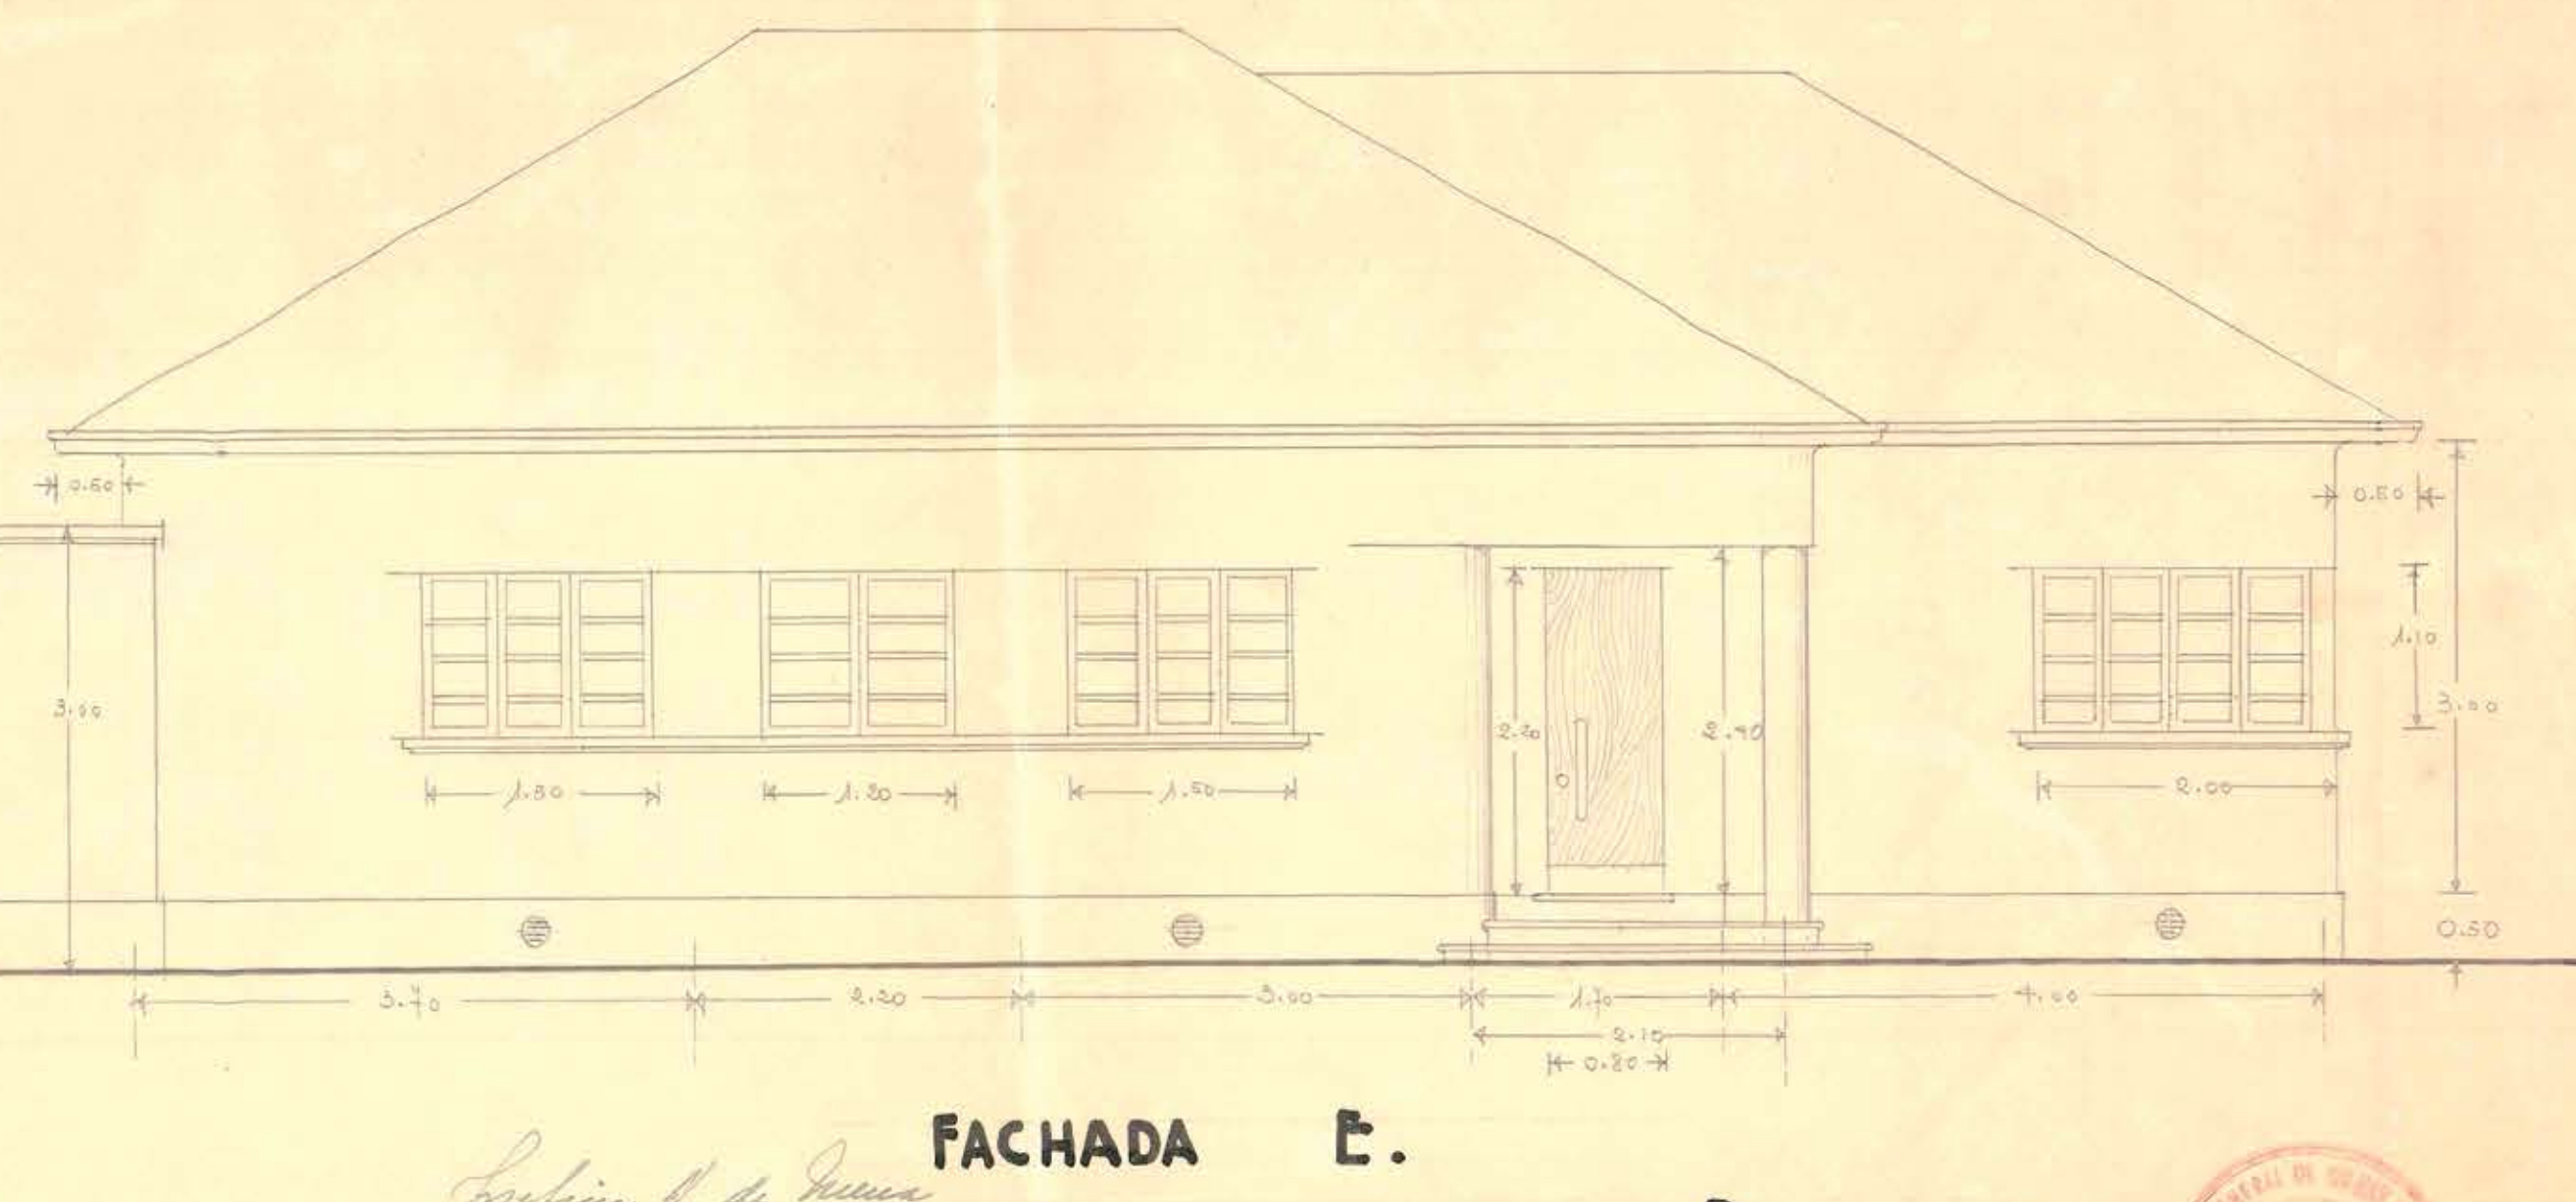
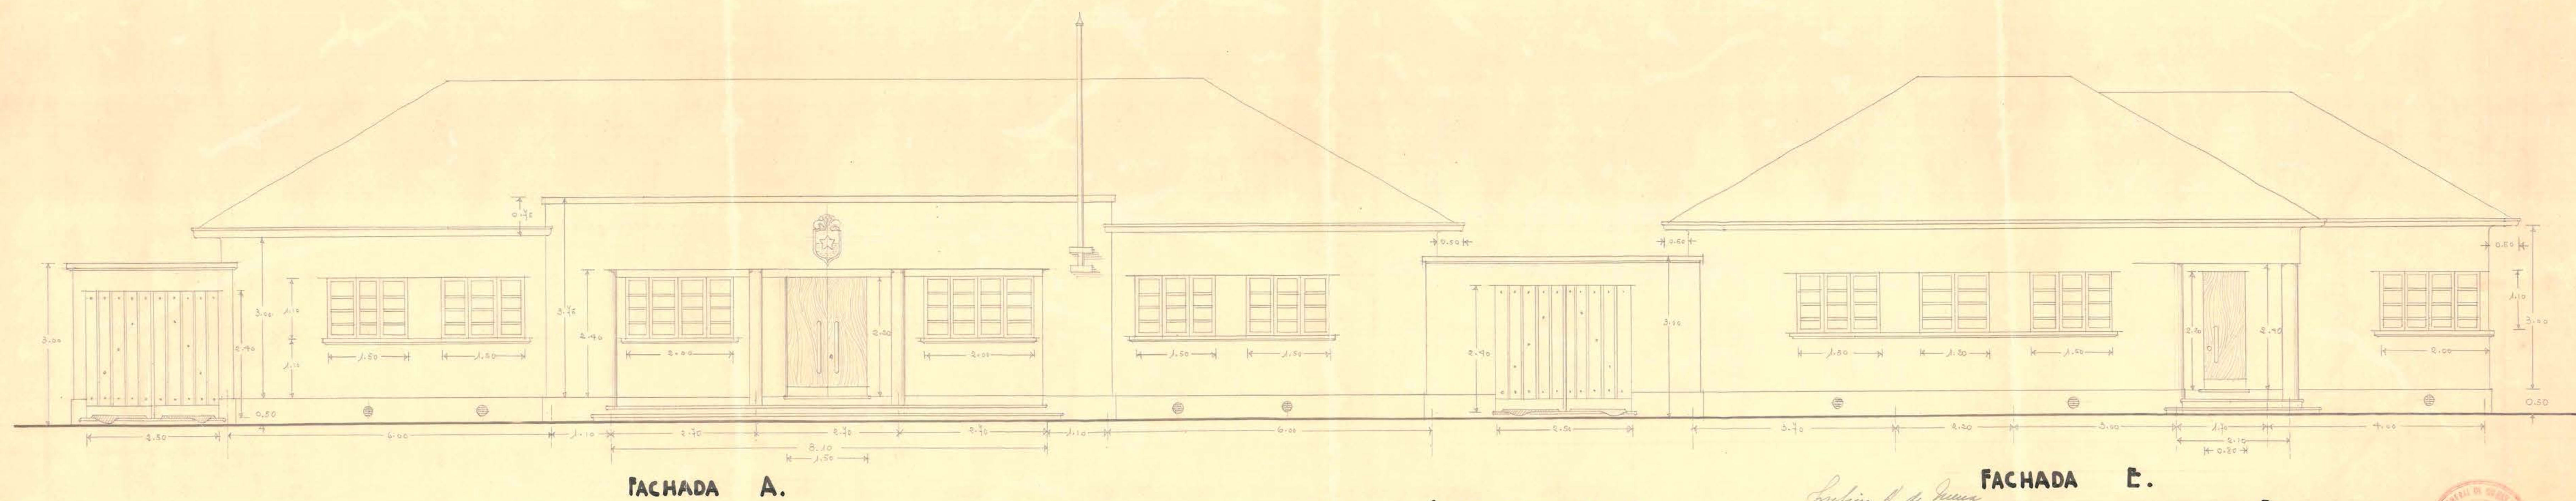
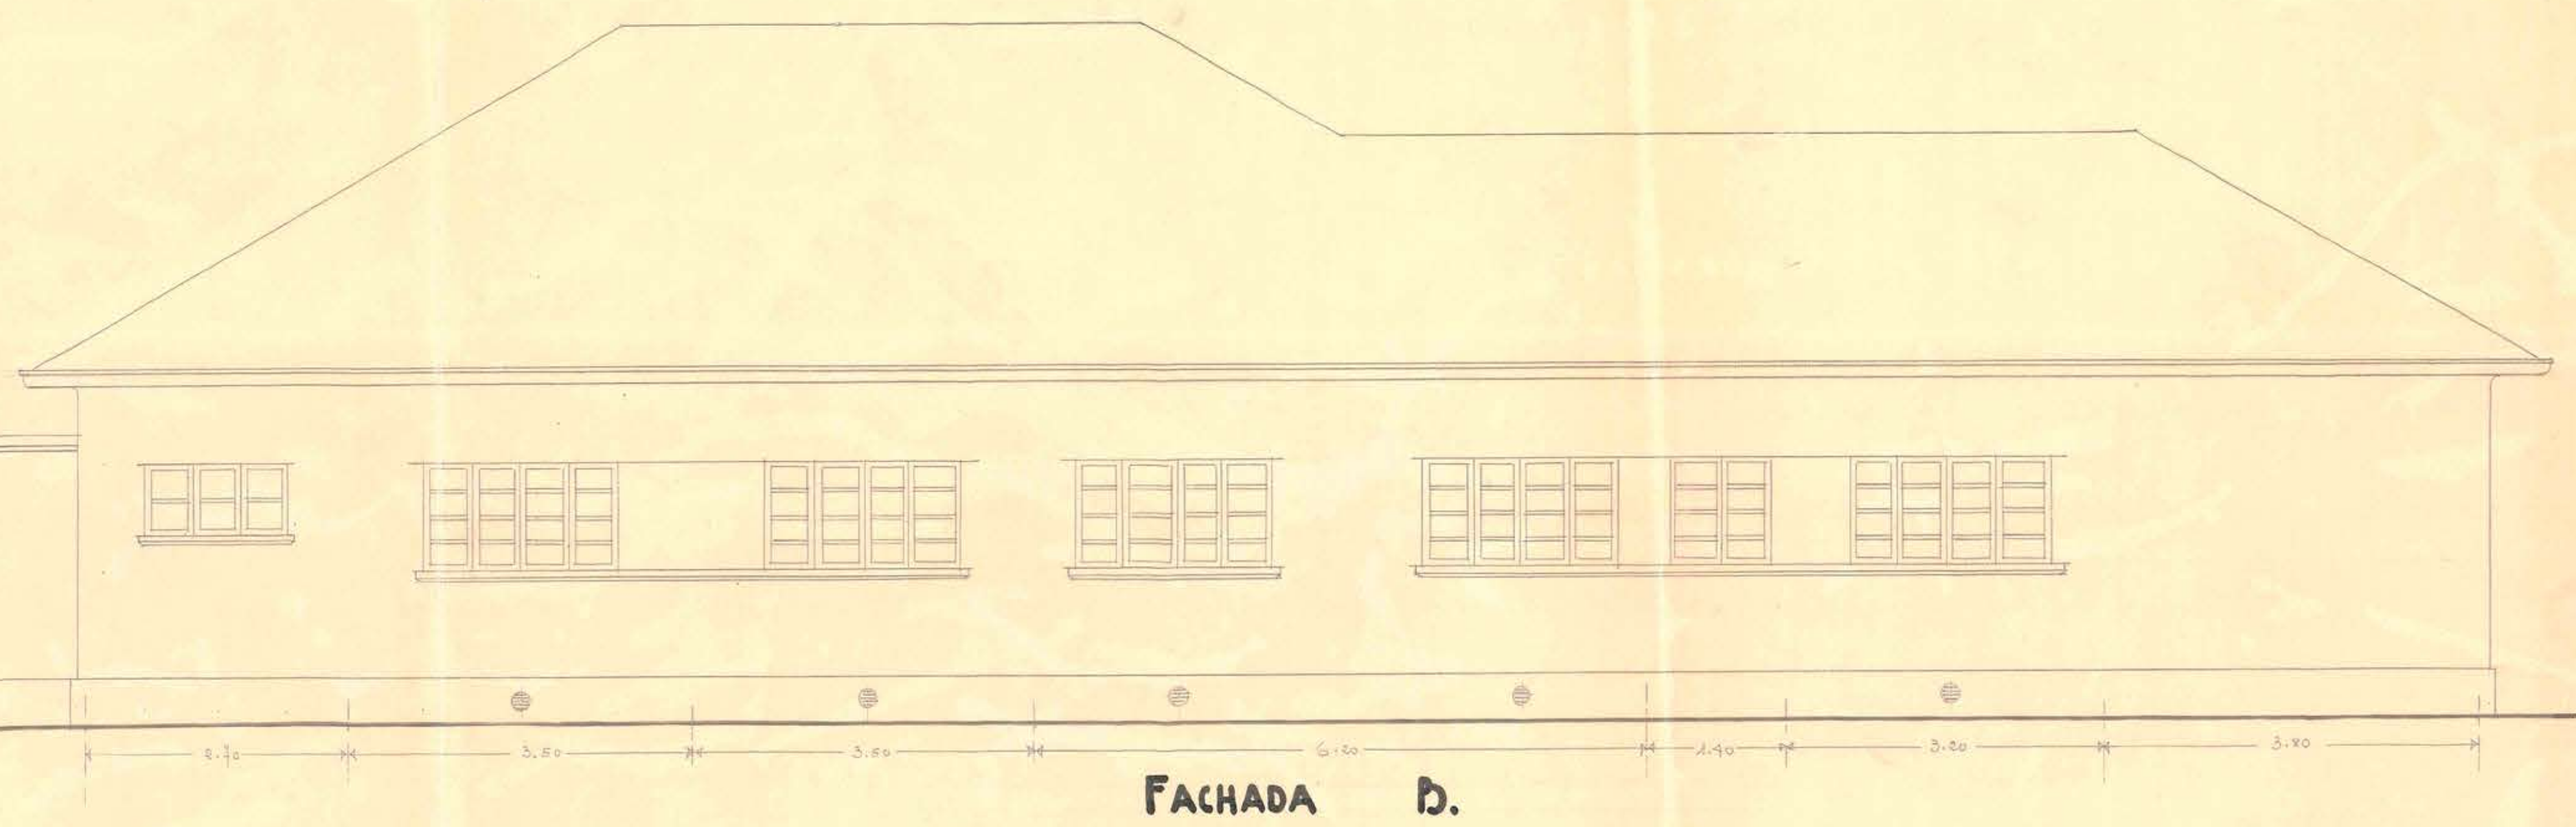
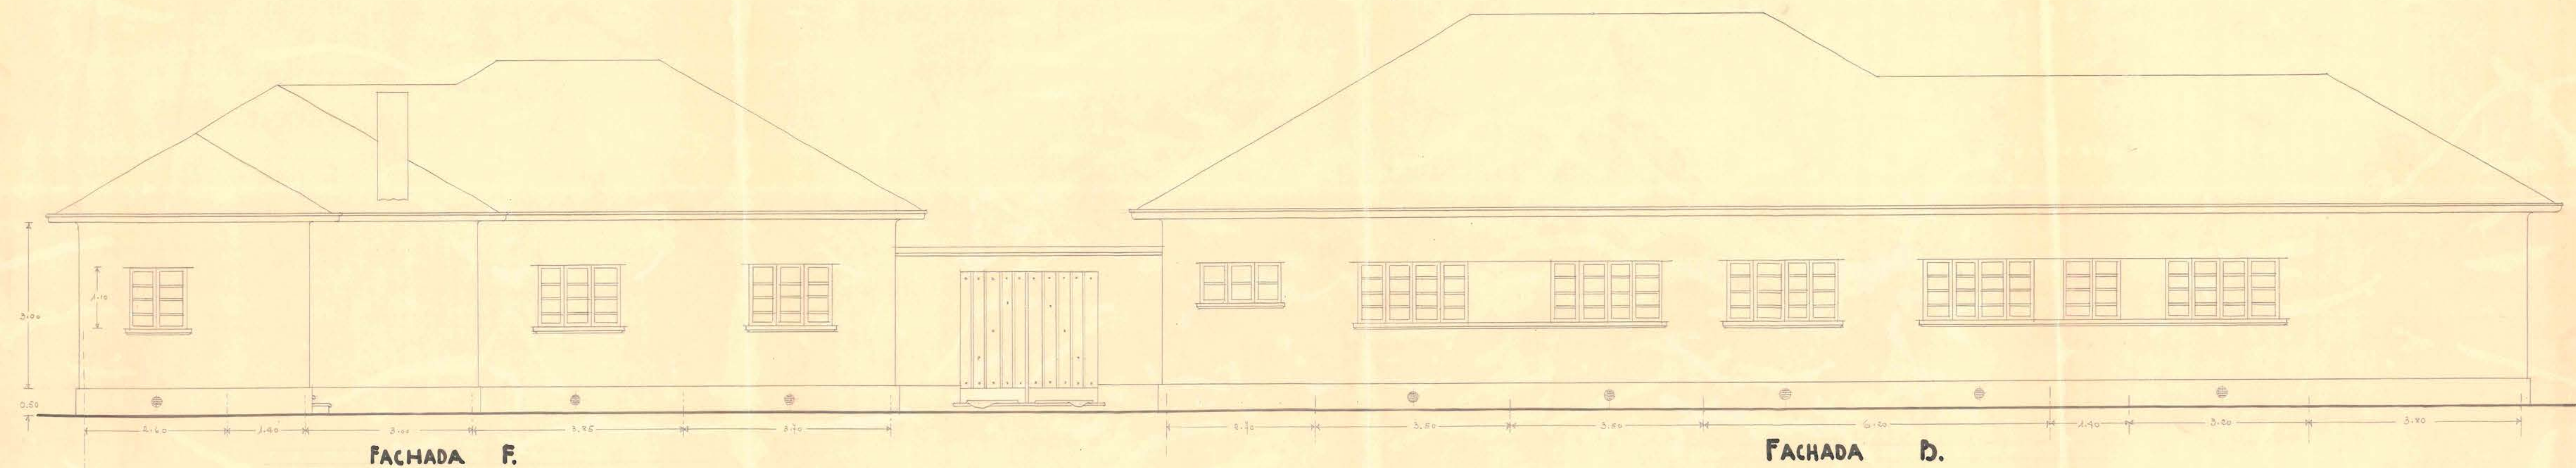
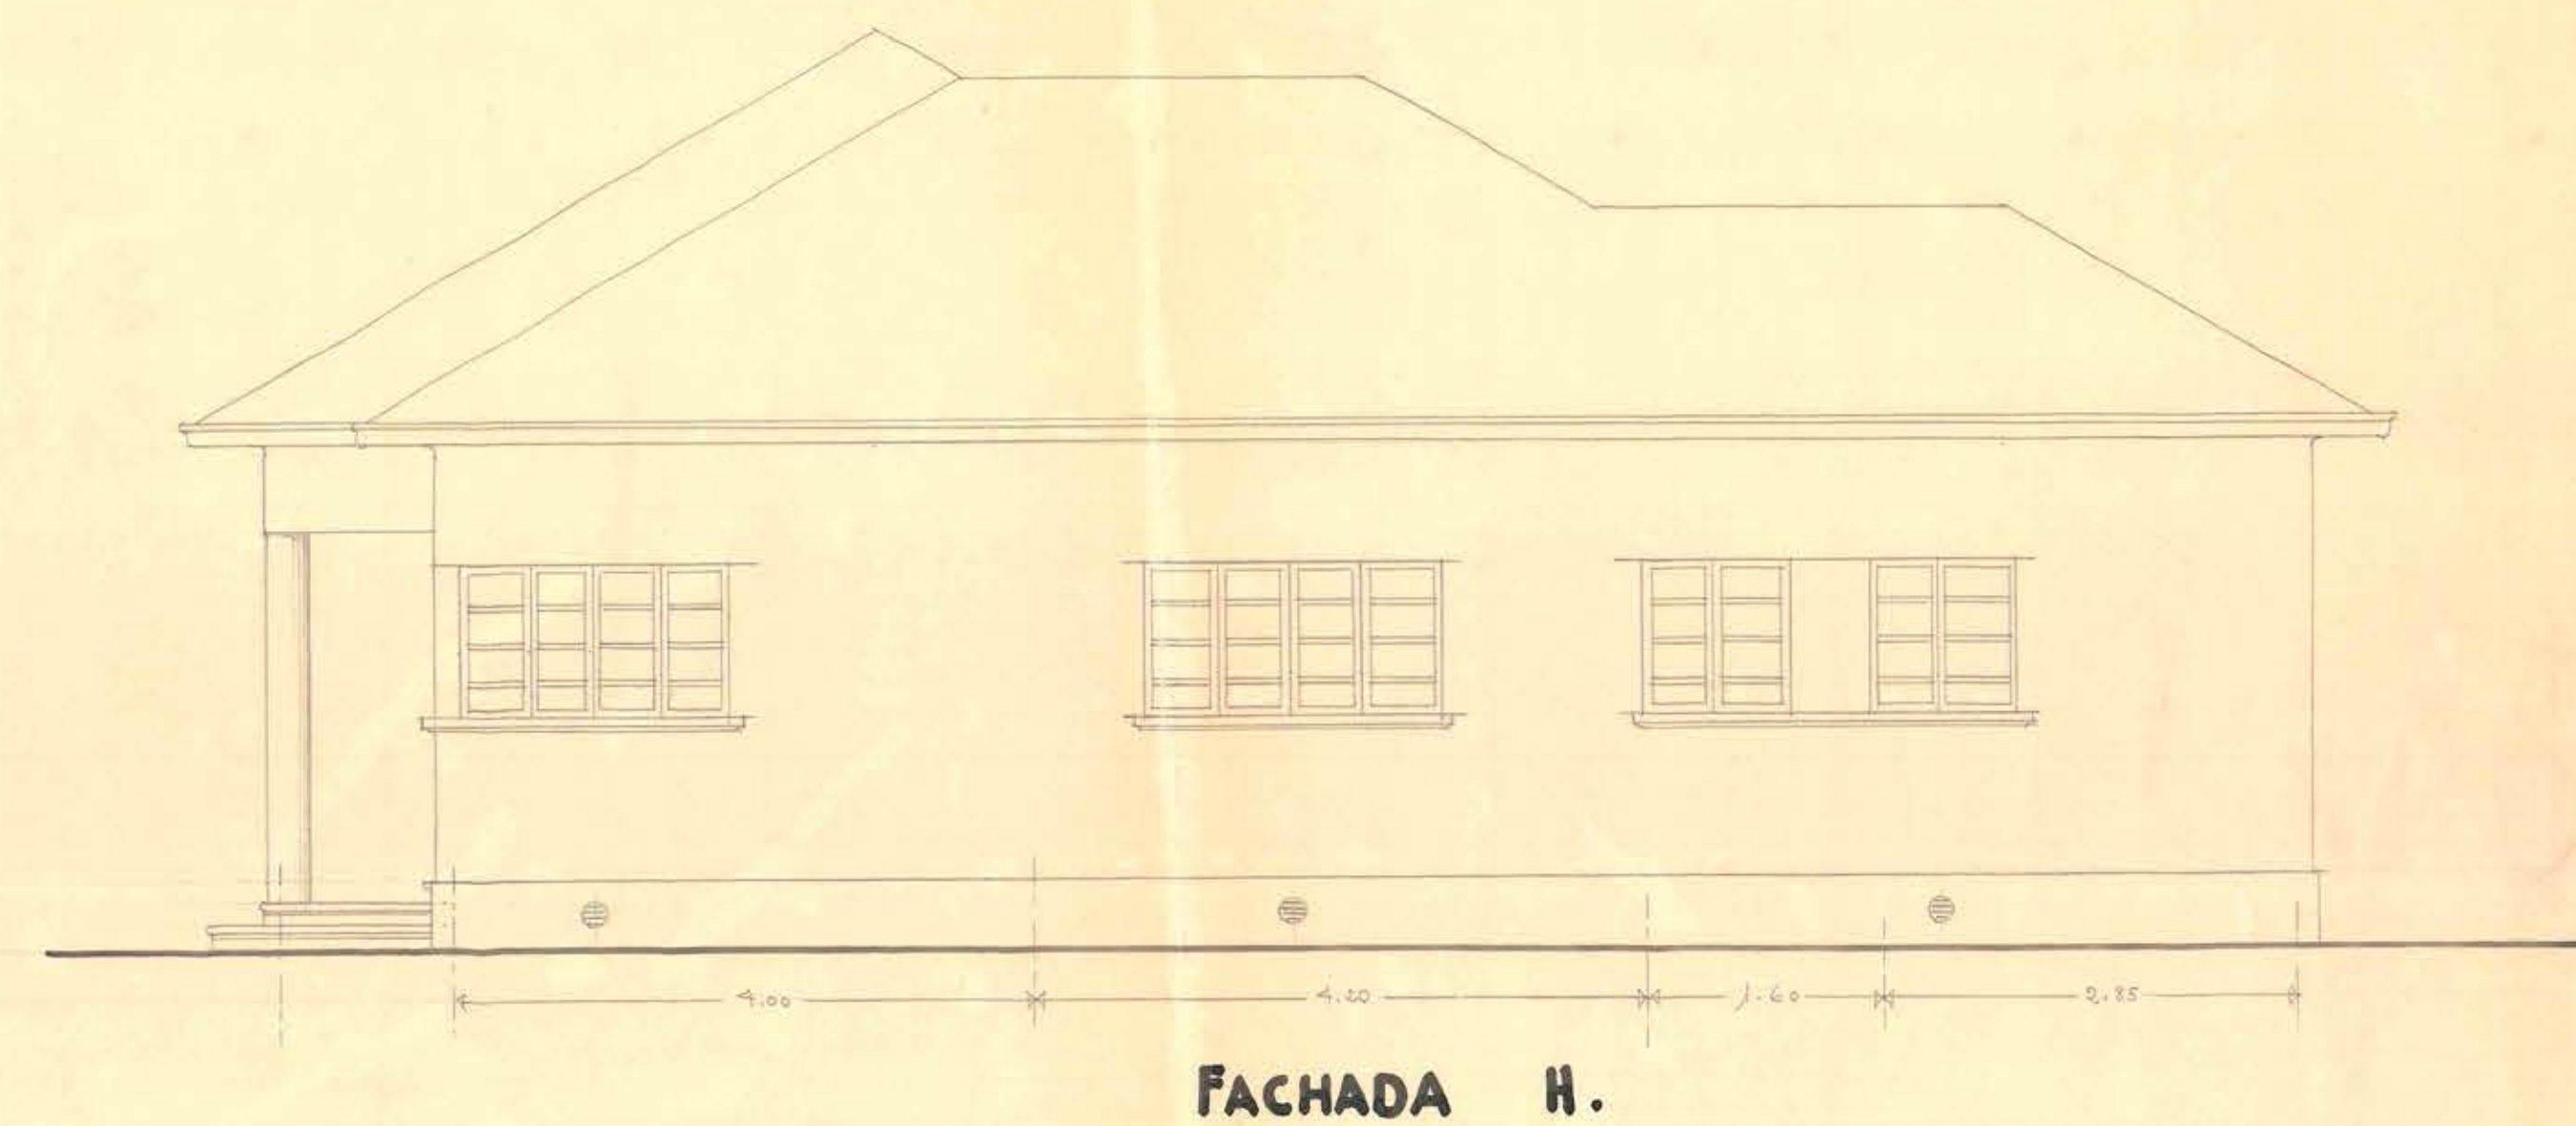


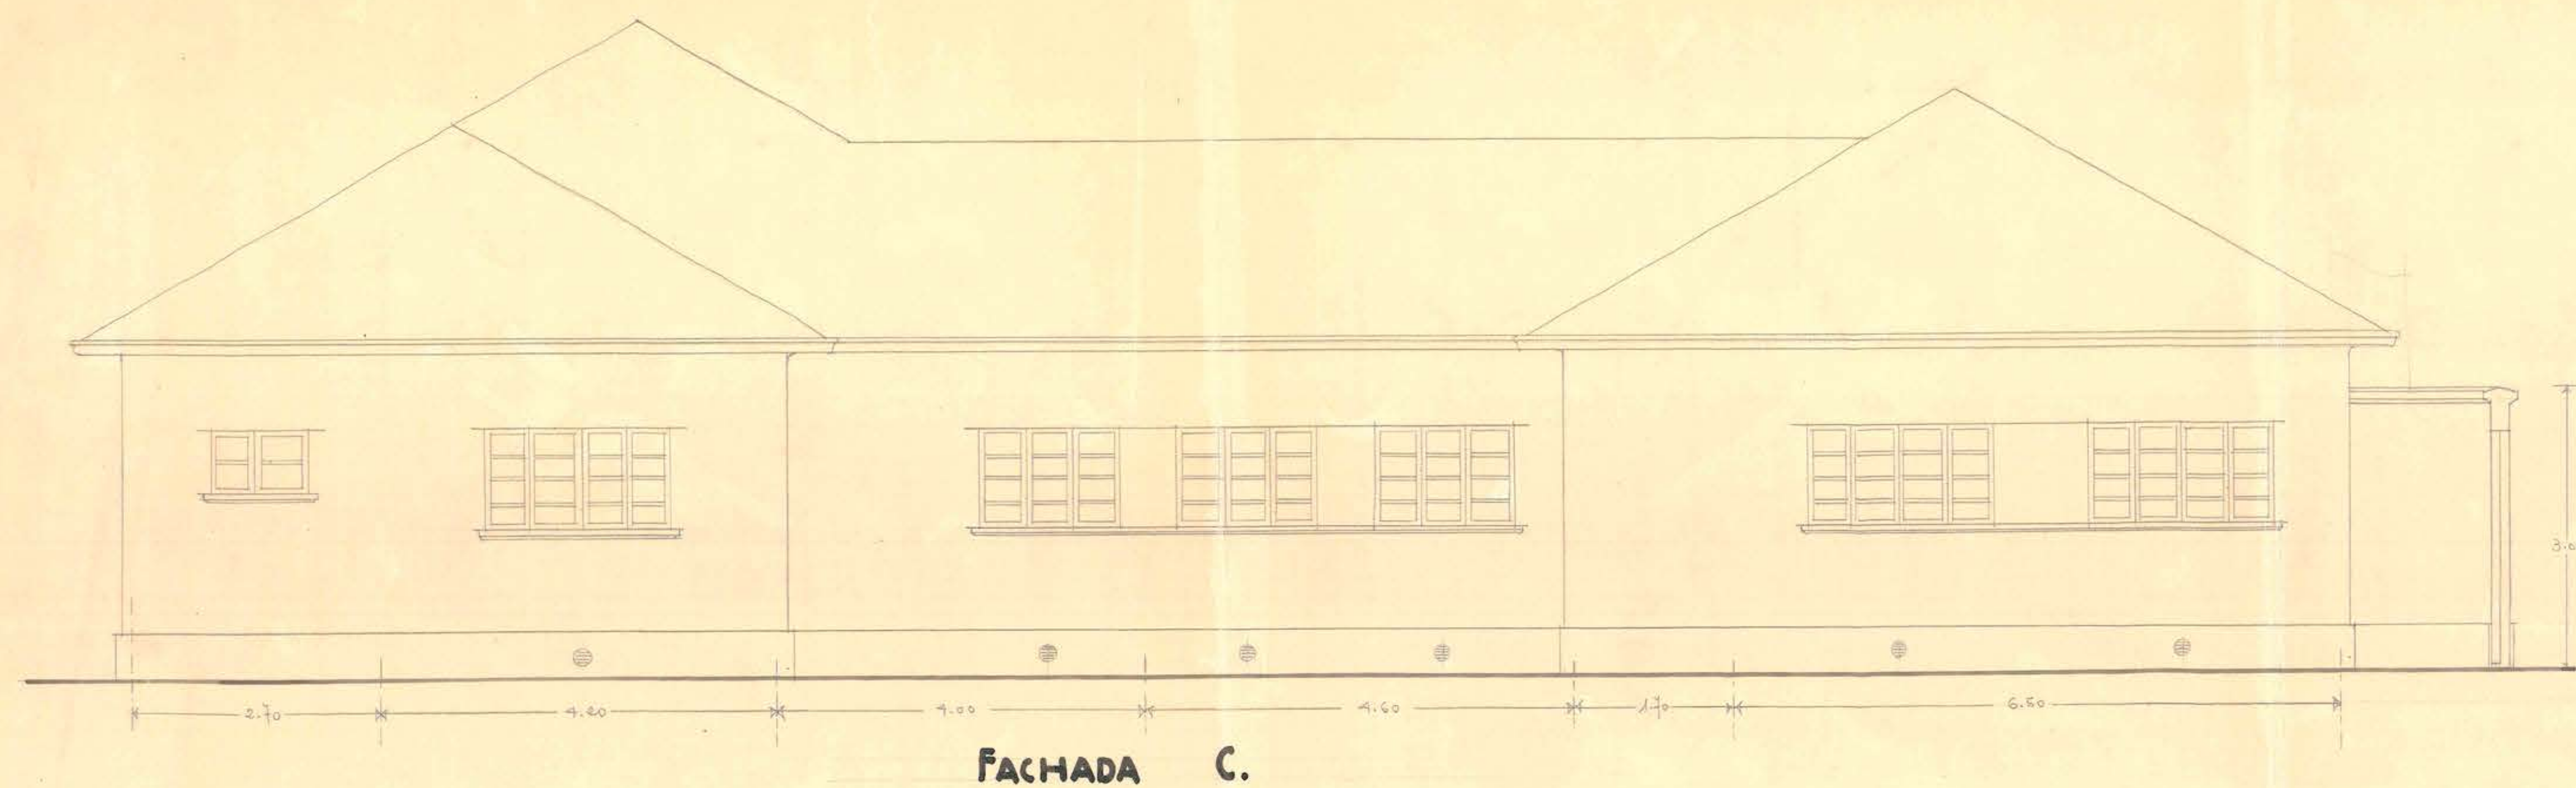

DIRECCION GENERAL DE OBRAS PUBLICAS
SERVICIOS PUBLICOS DE LICANTEN.

DEPARTAMENTO DE
PLANO DE FACHADAS.

DE ARQUITECTURA.
ESCALA: 0.02 P/MT.
SGO, 26-I-1943.

Prof. F. de J. de J.
11 de Julio de 1945
R. Benavente

PL. N° 3.
E. Benavente M.
ARQUITECTO.

