

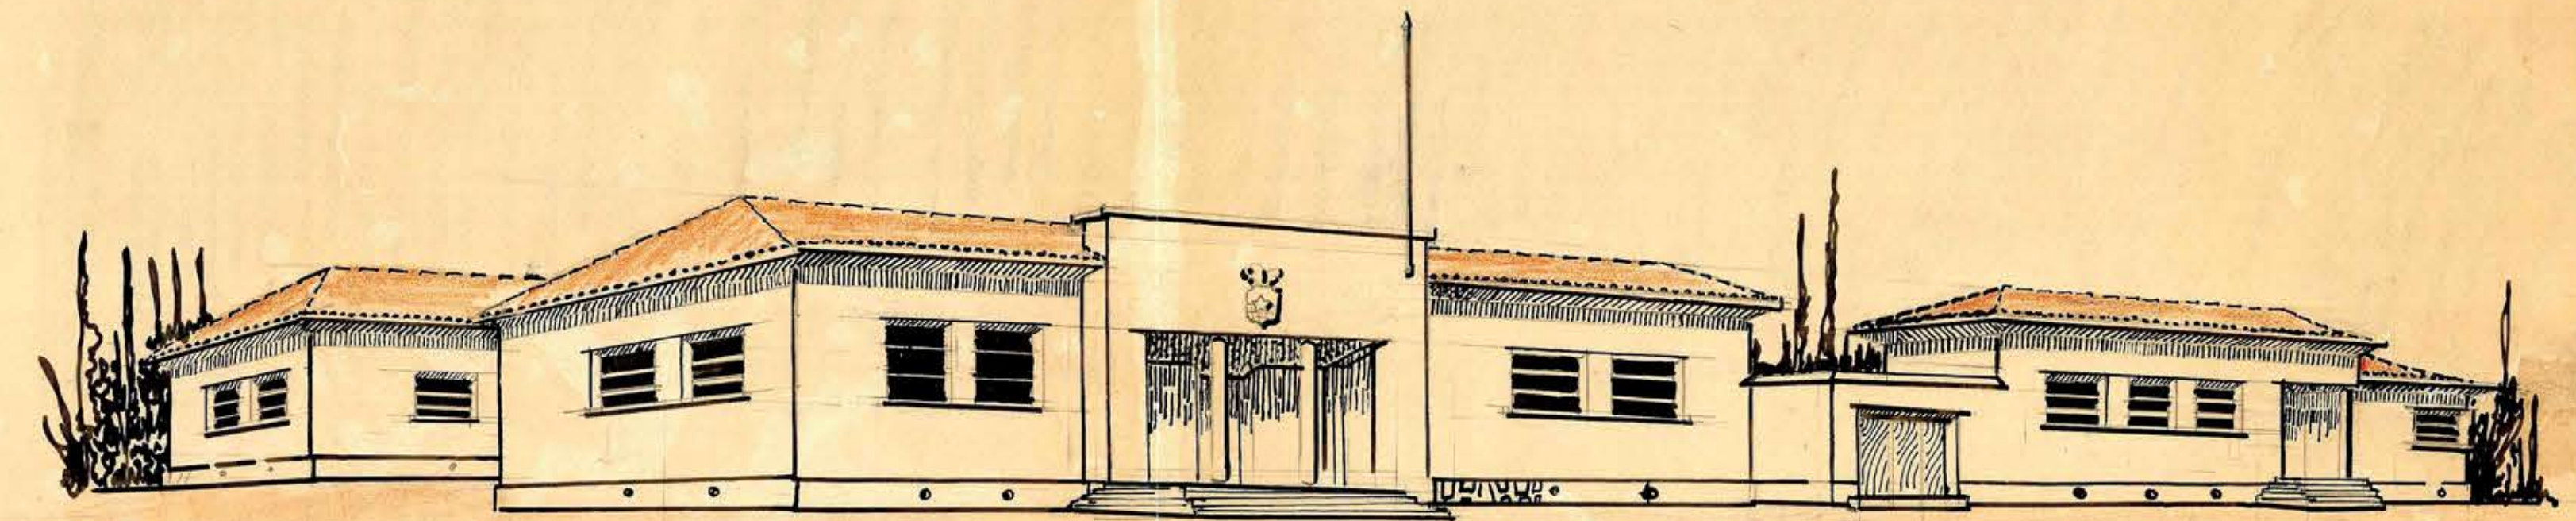


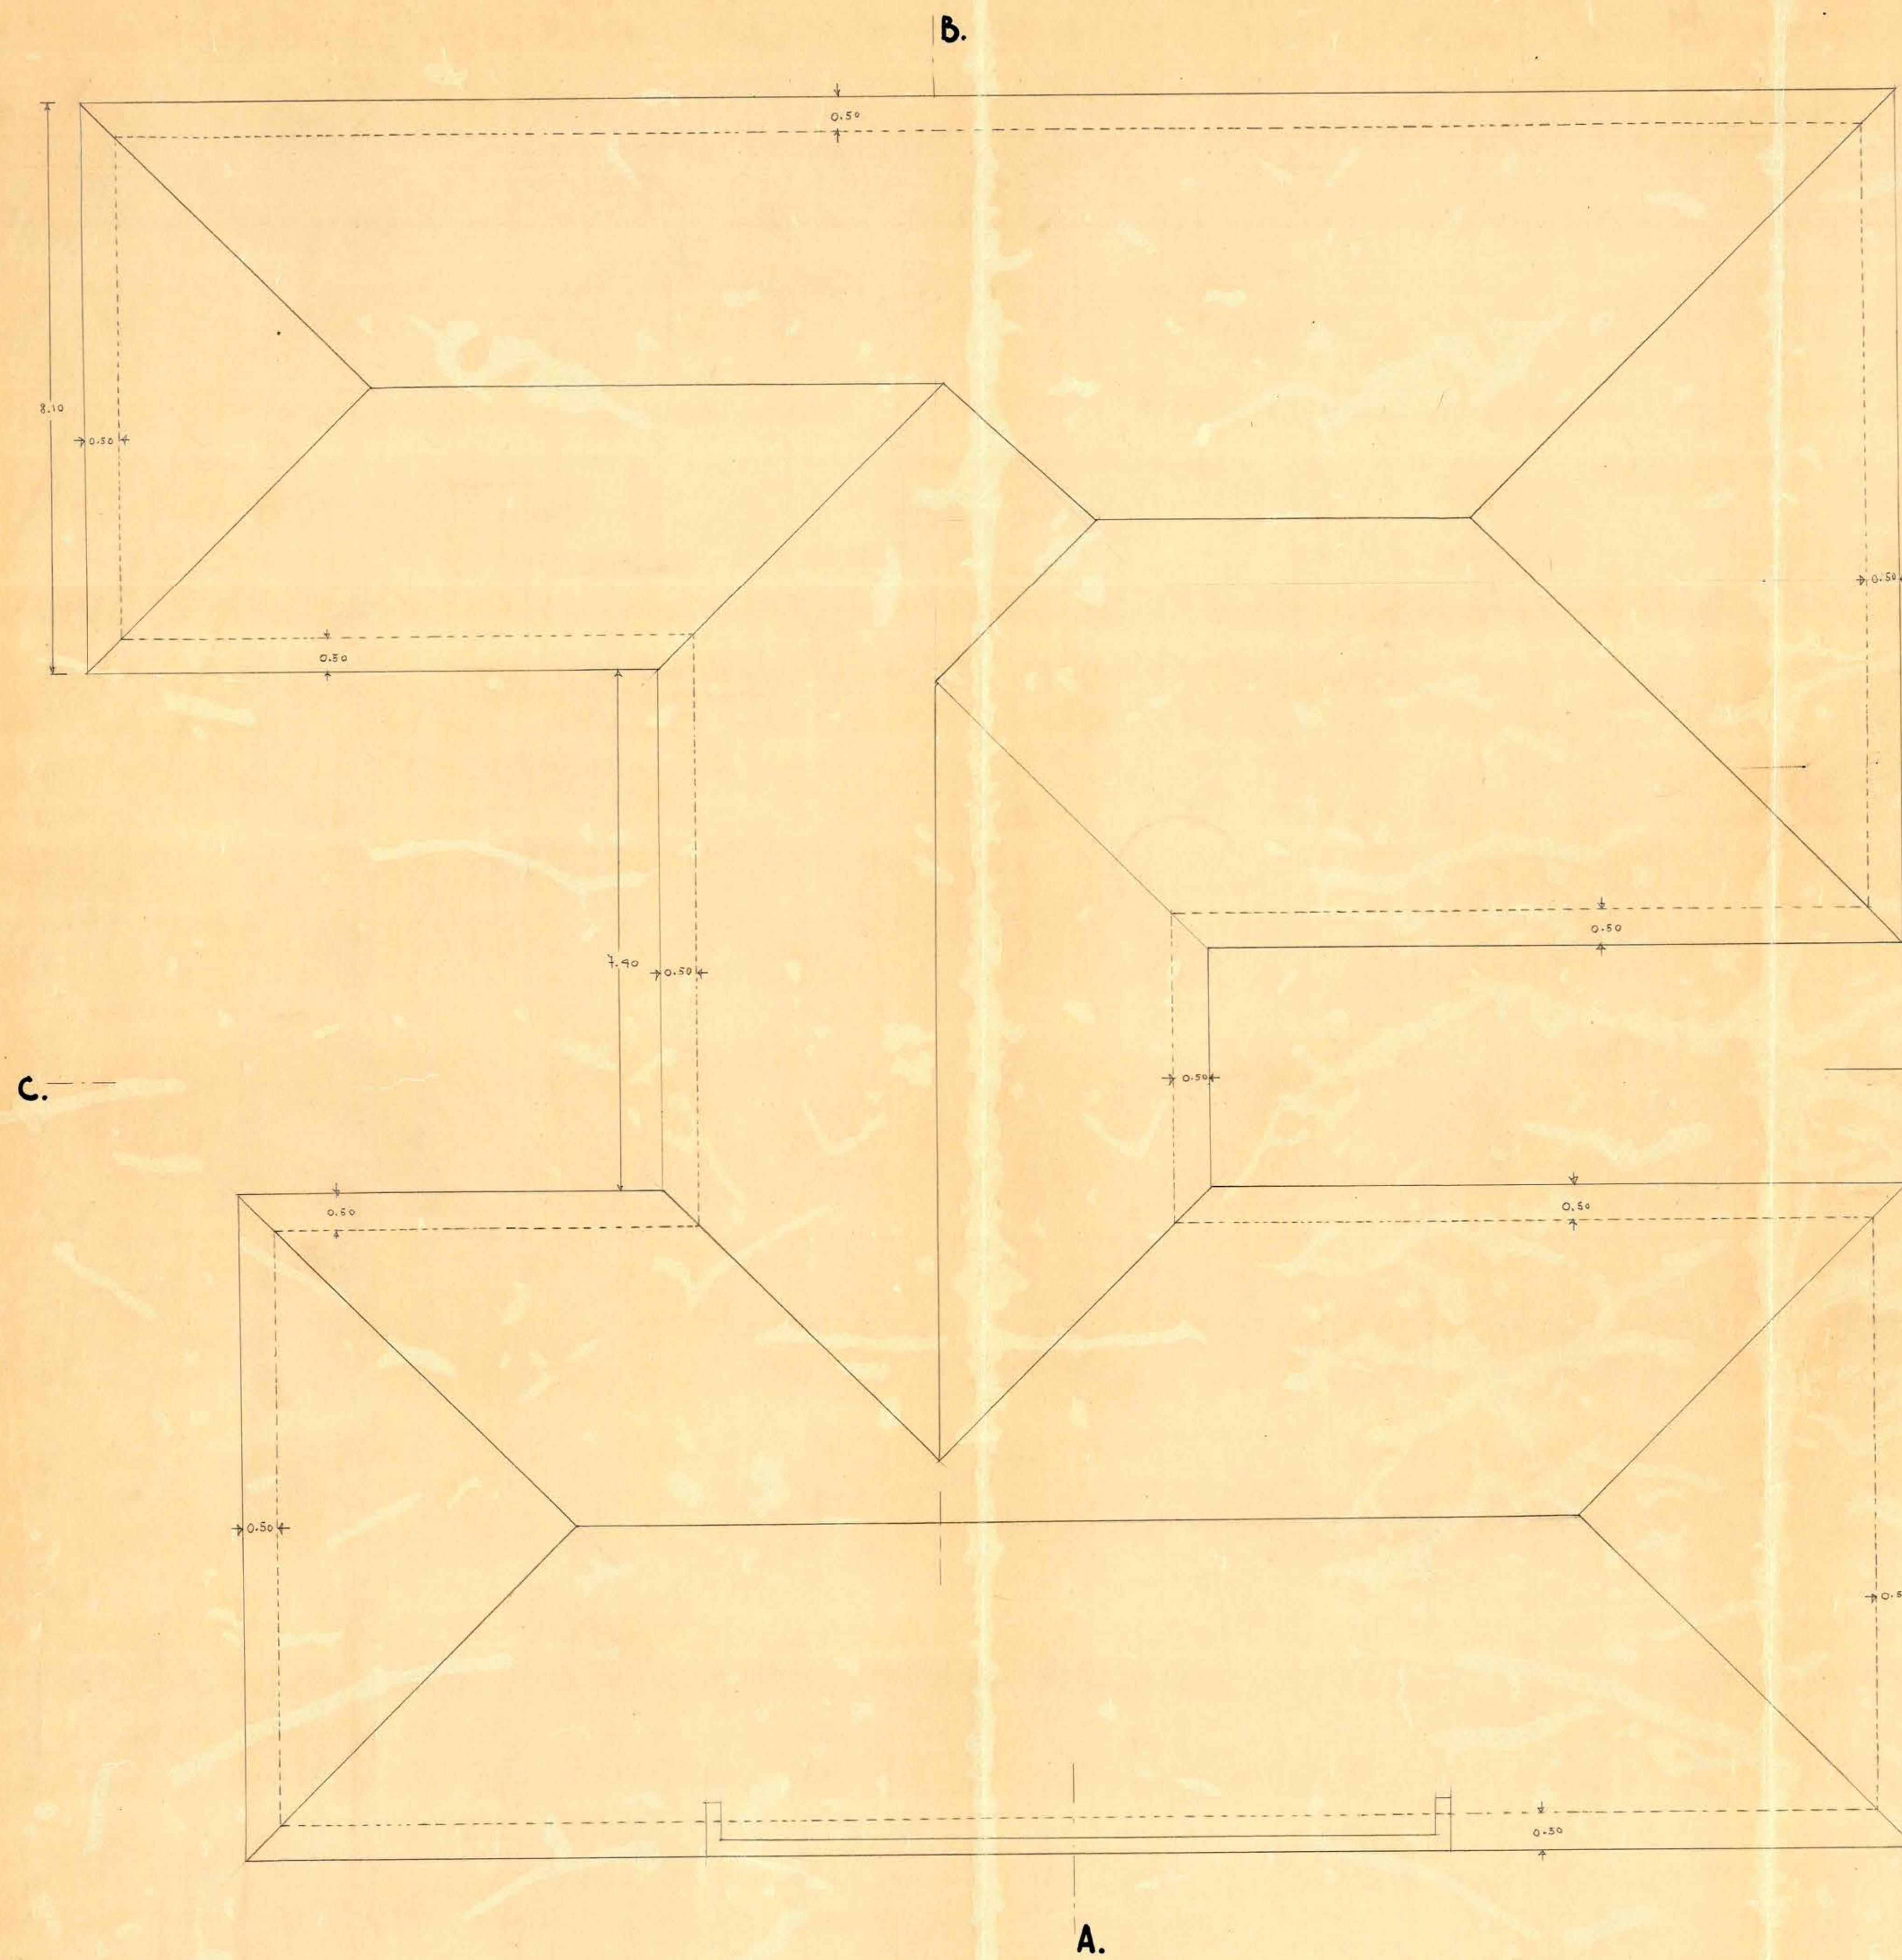

Perspectiva.

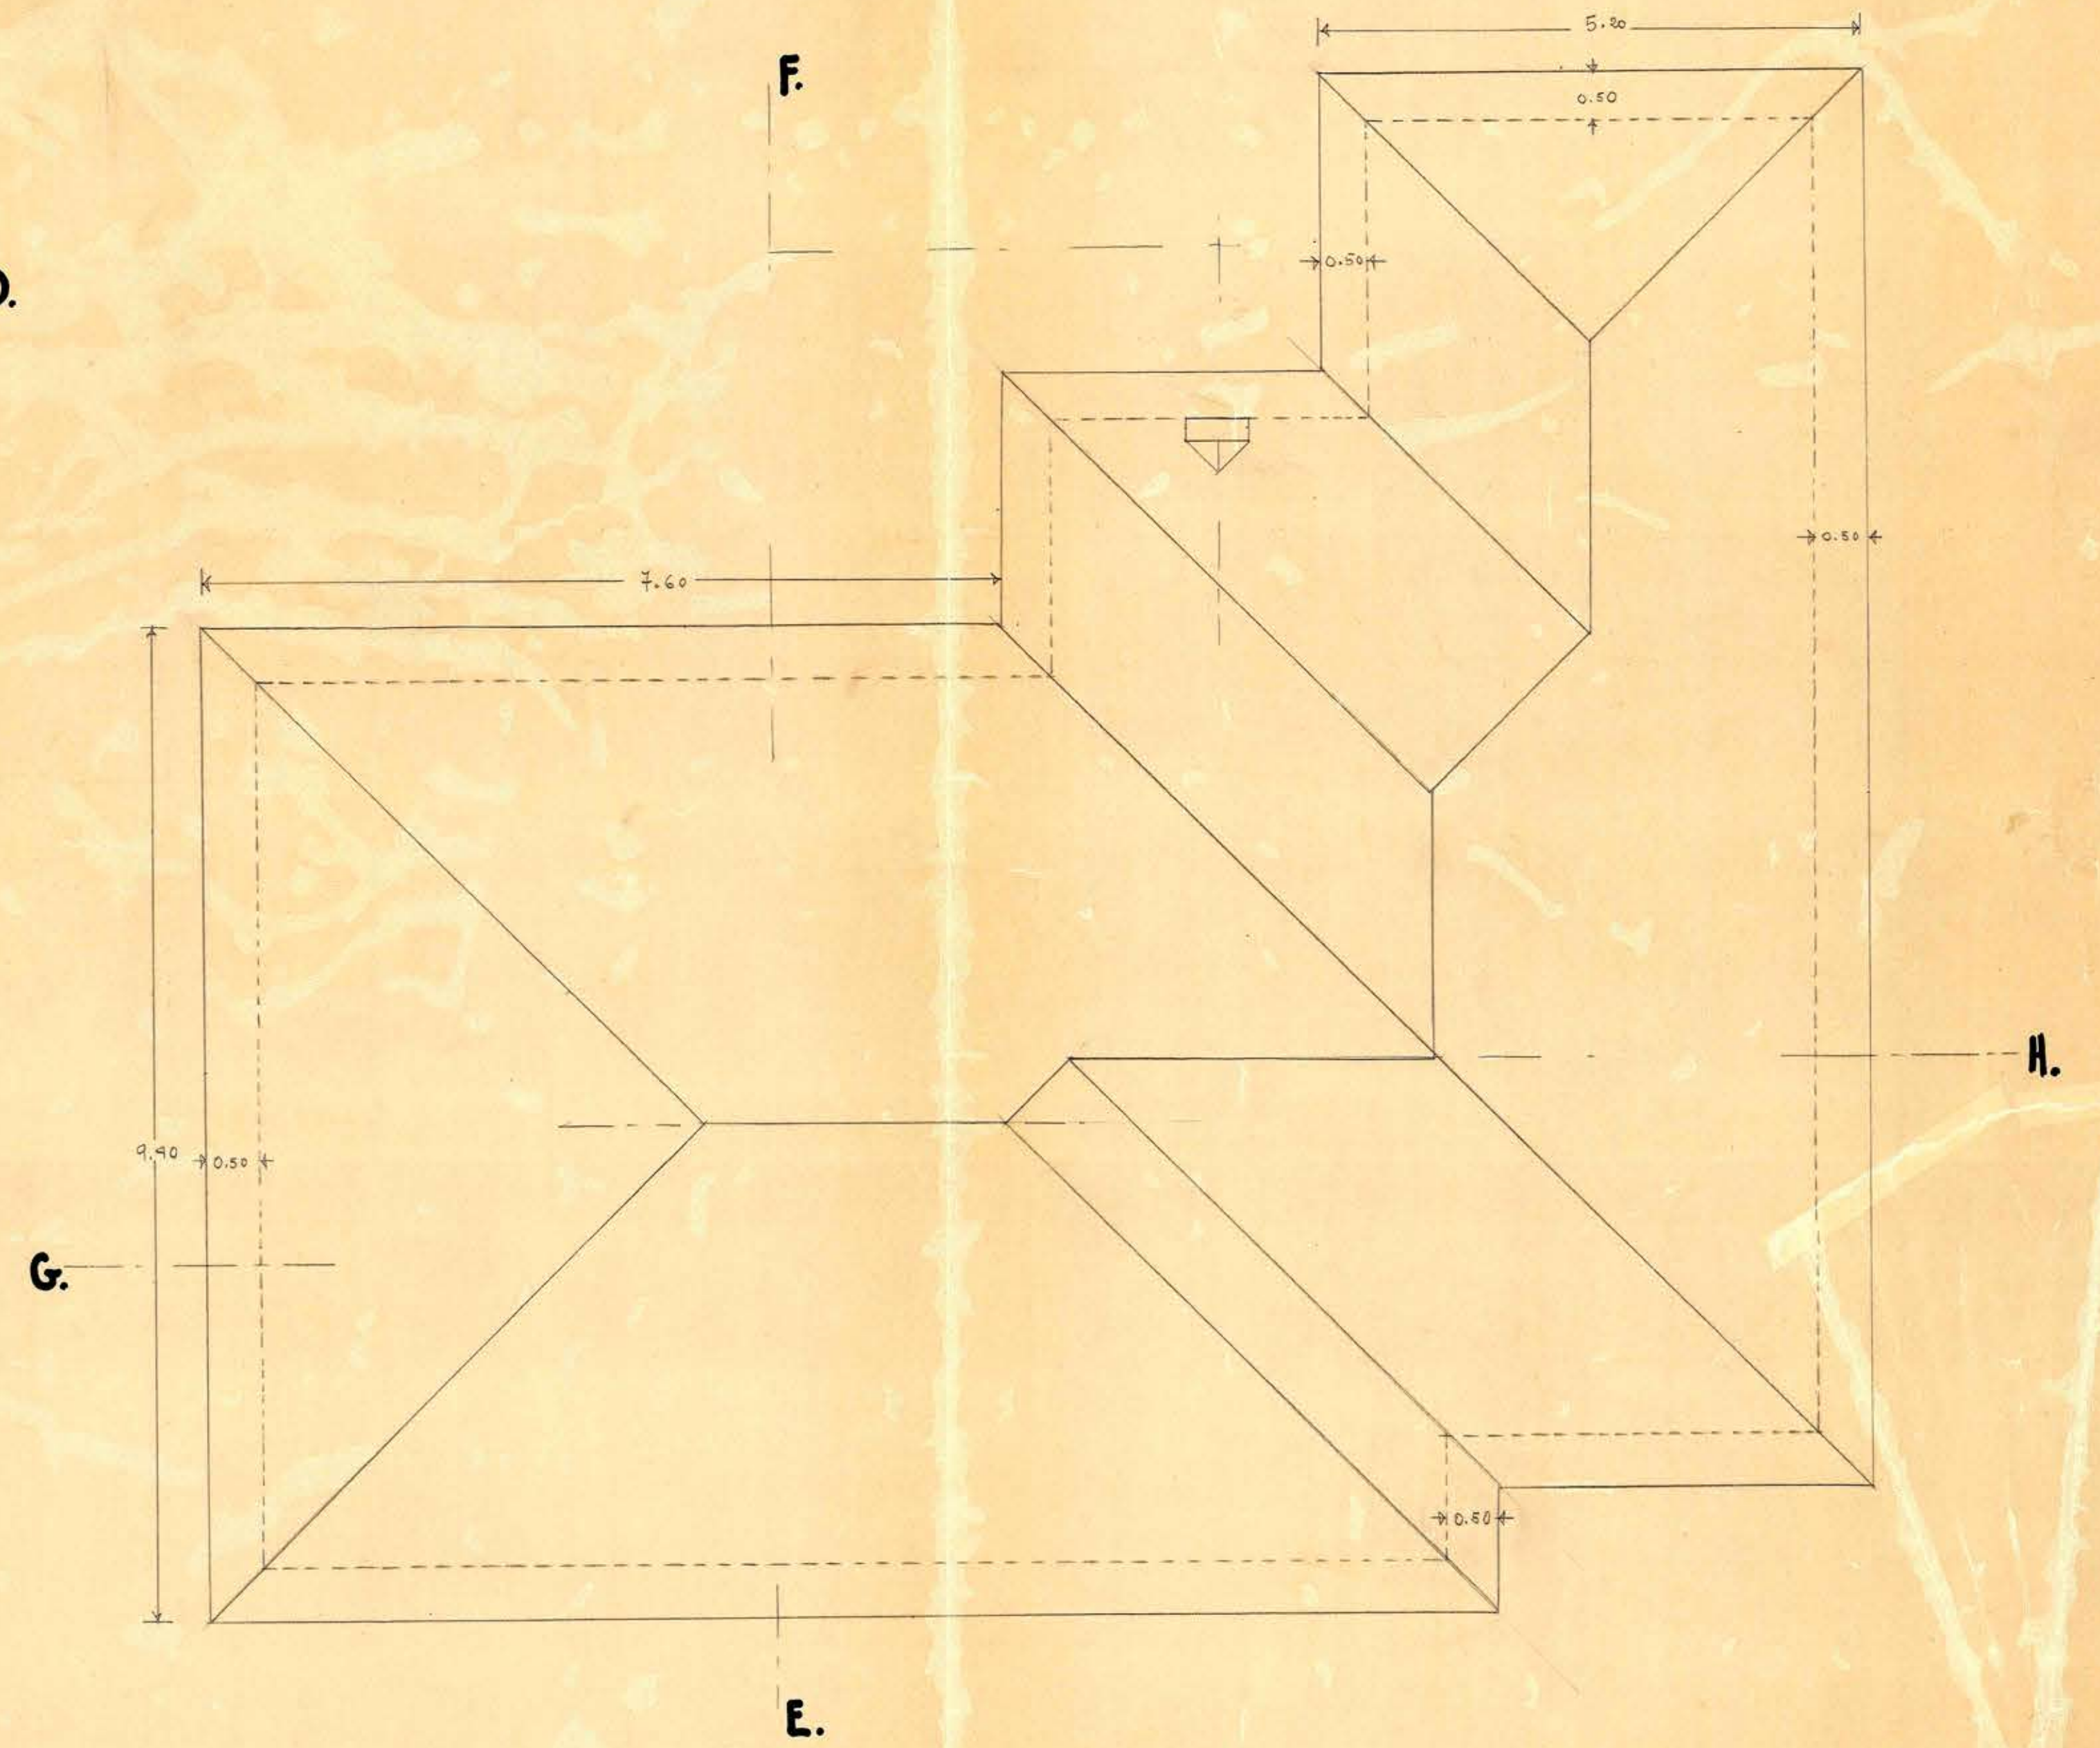

DIRECCION GENERAL DE OBRAS PUBLICAS.
SERVICIOS PUBLICOS DE LICANTEN.

DEPARTAMENTO DE ARQUITECTURA.
PLANO DE LA TECHUMBRE.

ESCALA: 0.02 P/M.
Sgo., 19-I-1943.

Josefa H. de Perea
11 de febrero de 1943
Primera copia

E. BENAVENTE H.
Arquitecto.

PL. N° 2.

