


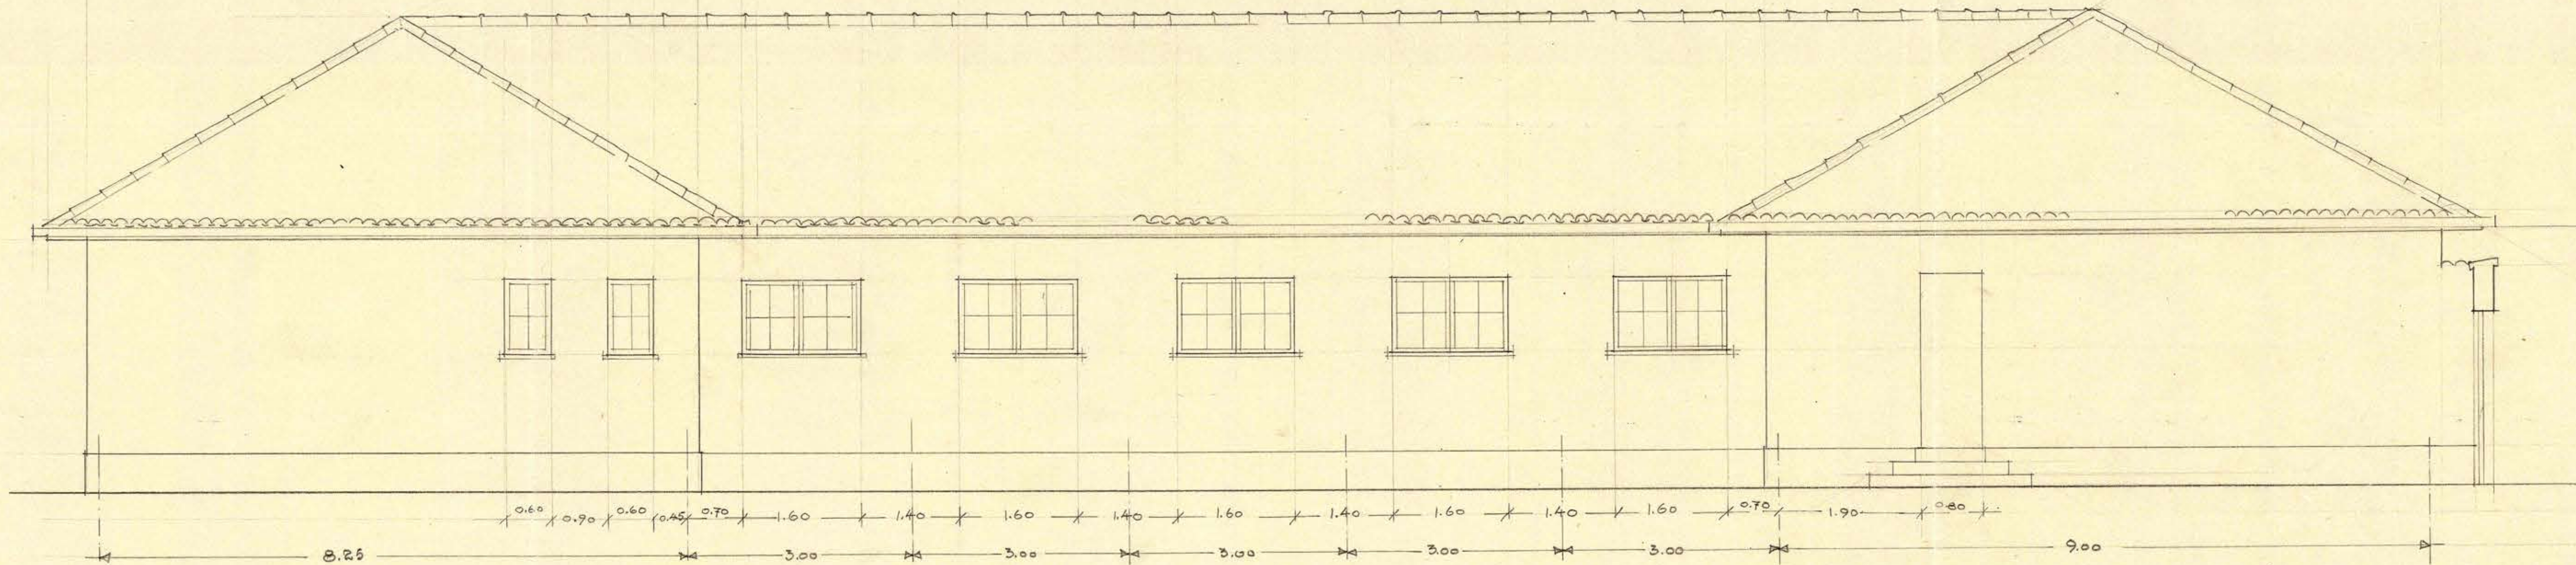

D.G.O.P. - DEPTO DE ARQUITECTURA

SERVICIOS PUBLICOS DE STA. JUANA

FACHADA SUR-PONIENTE
ESC. 1:50

ARQTOS: H. GRAMENGA
E. WEIL

Humberto Gramenja
E. Weil

V. B. *Ramirez*

PL. N°
5
4-9-47

0.69 x 0.38