




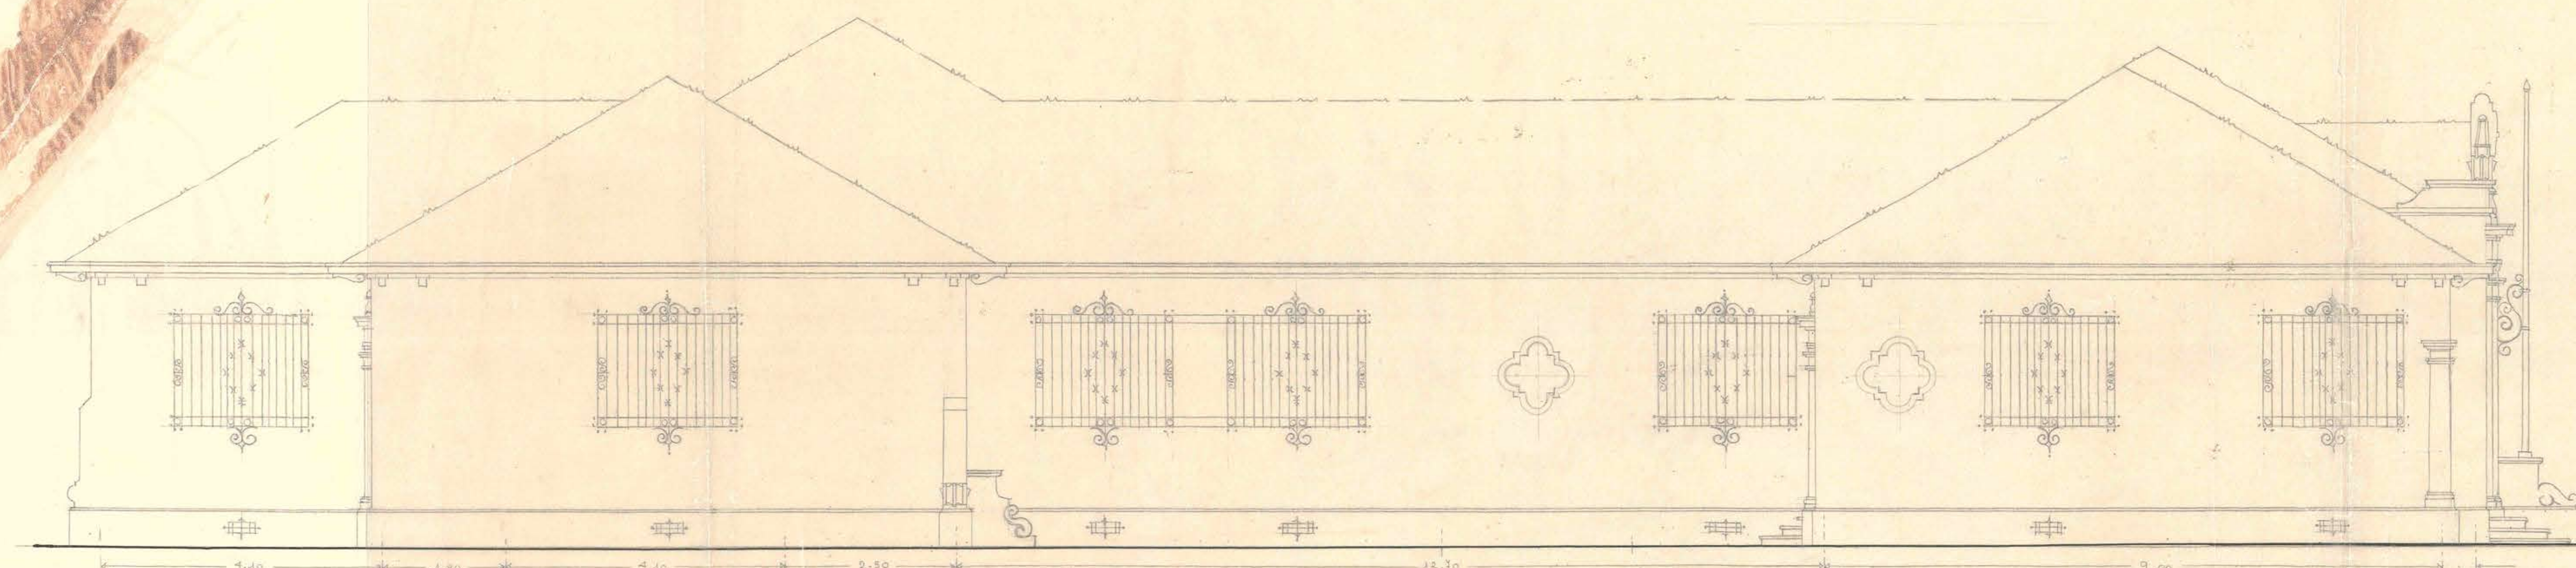


FACHADA LATERAL NORTE.

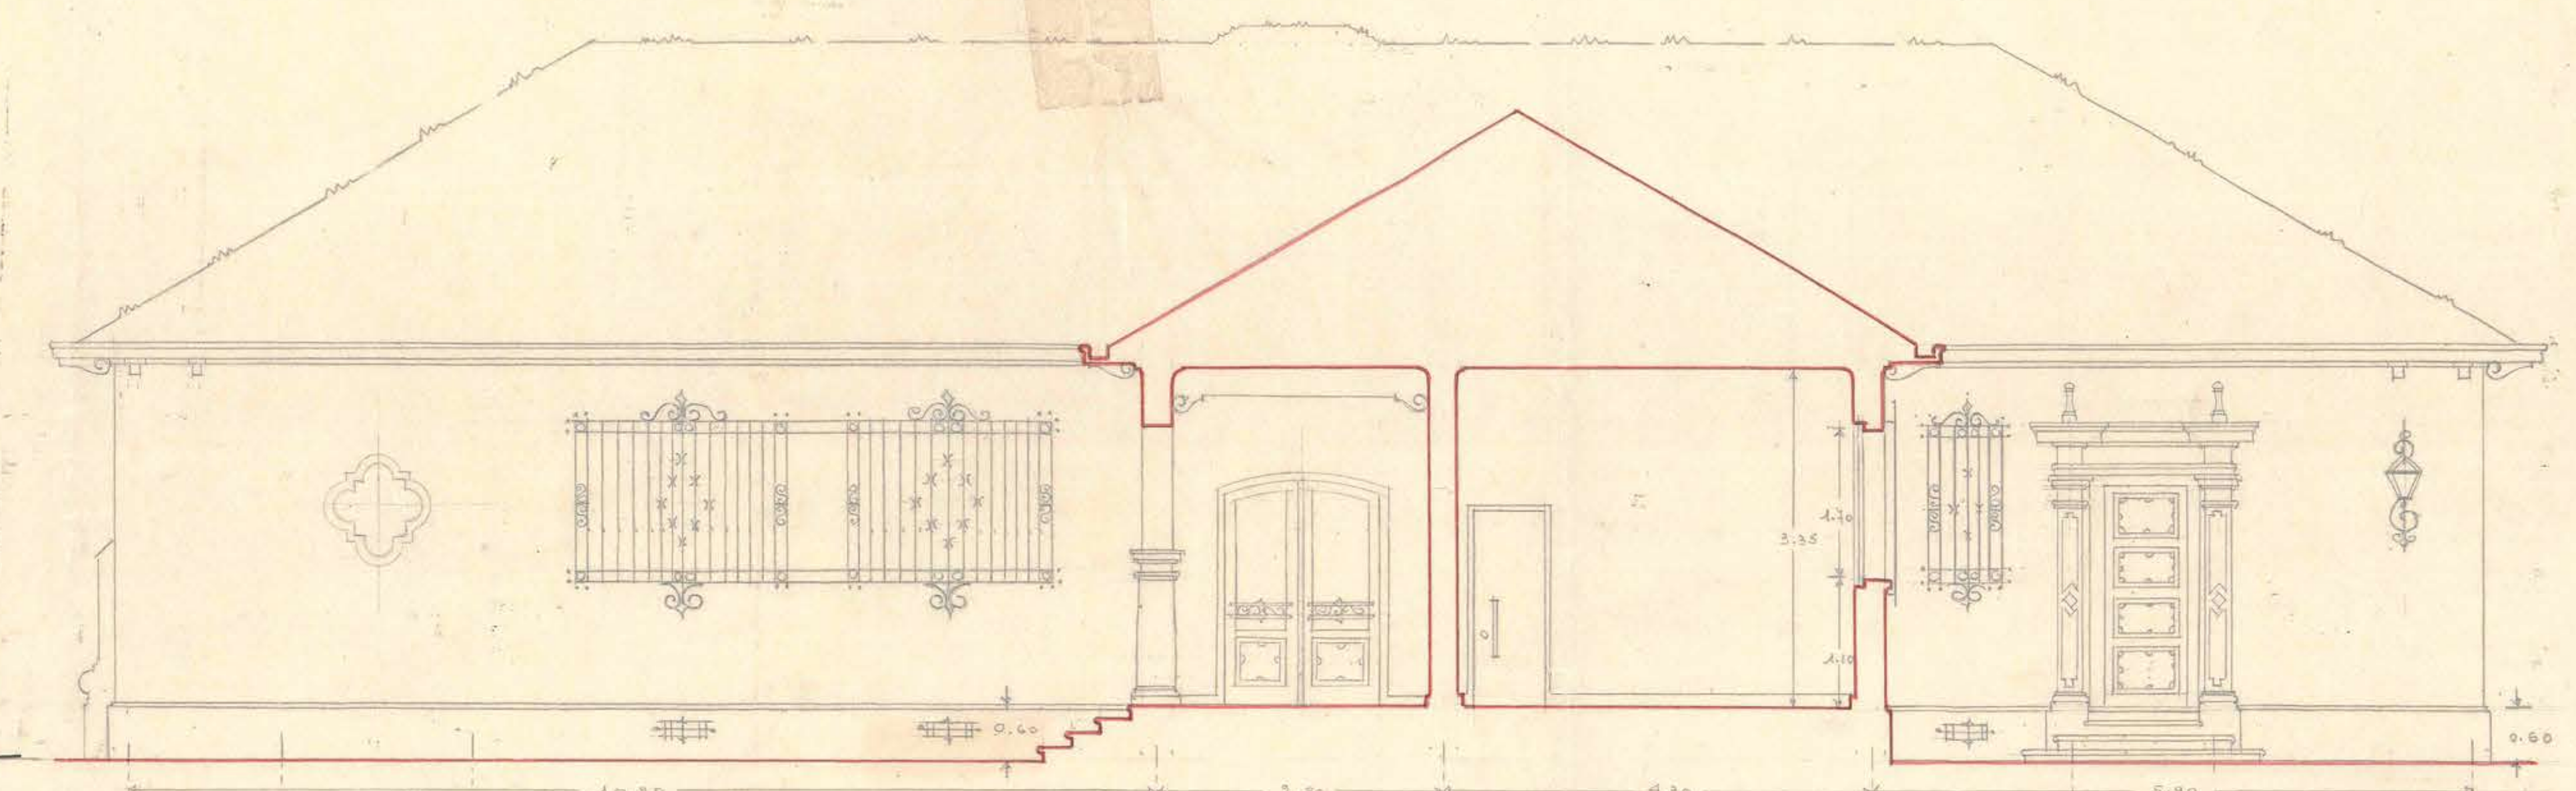

SECCION A-B.

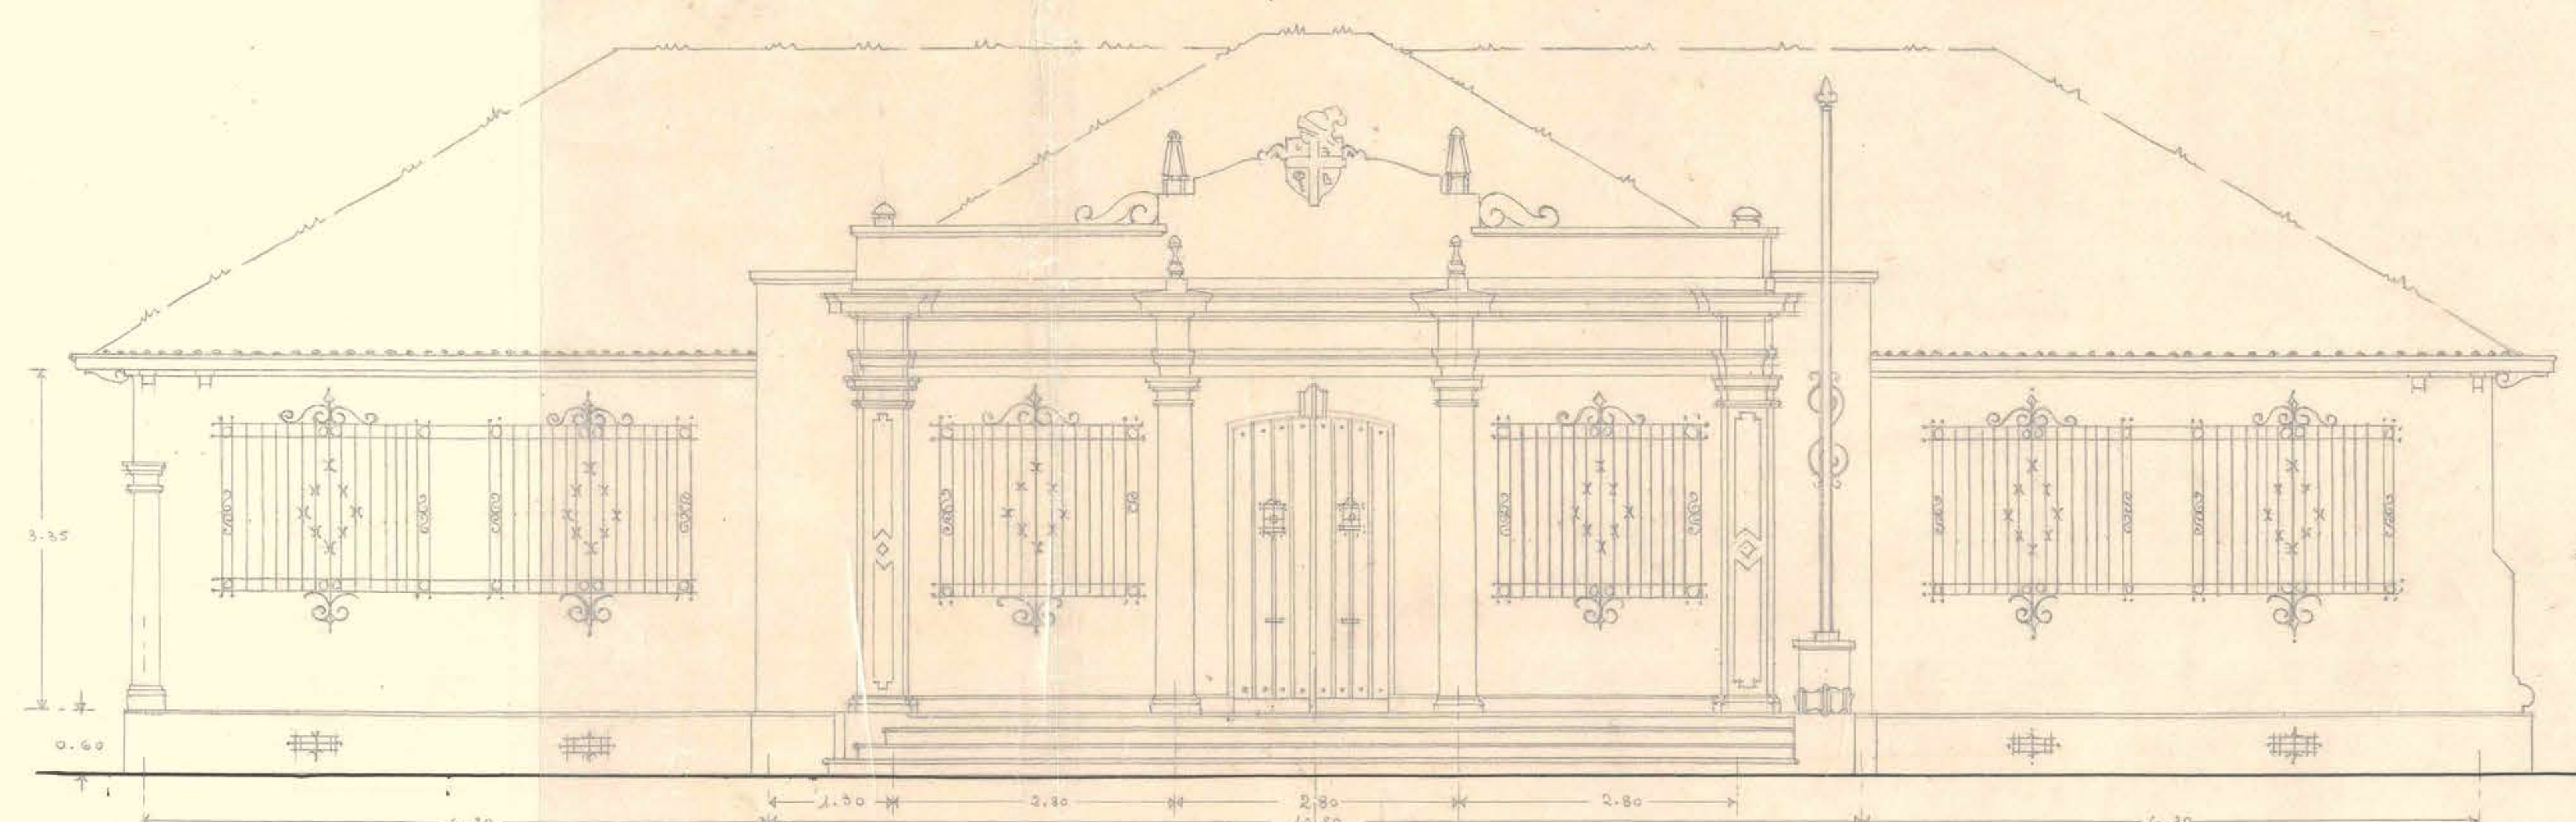


FACHADA PRINCIPAL

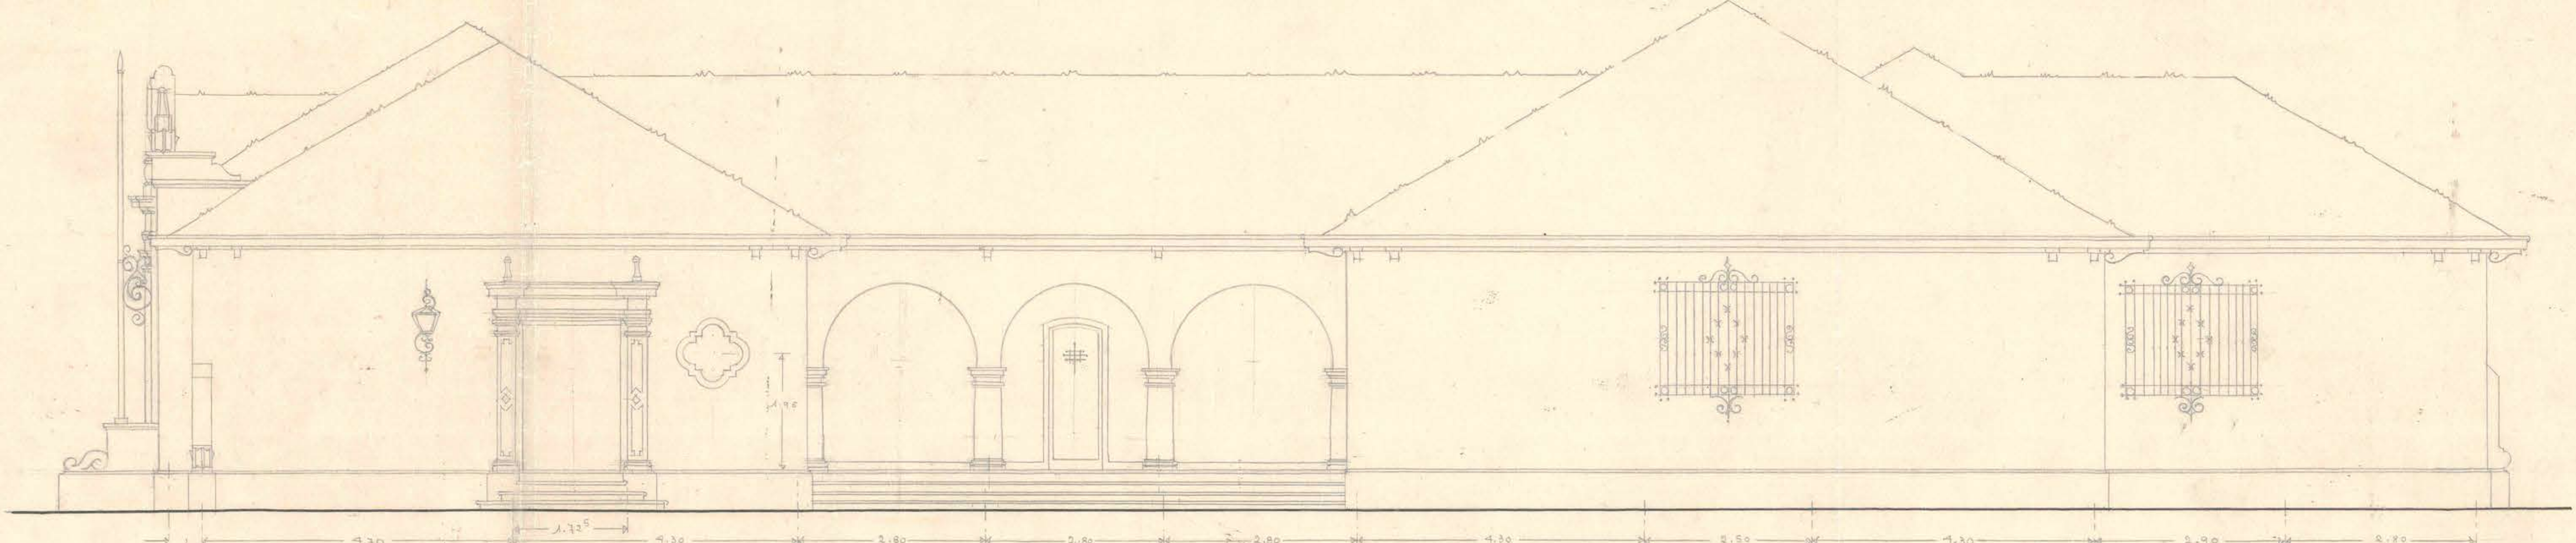

FACHADA LATERAL SUR.

D.O.P. DEPARTAMENTO DE ARQUITECTURA.
SERVICIOS PUBLICOS DE QUIRIHUE.
FACHADAS: PRINCIPAL, LATERALES Y SECCION A-B.

ESCALA: 0.02 P/M.

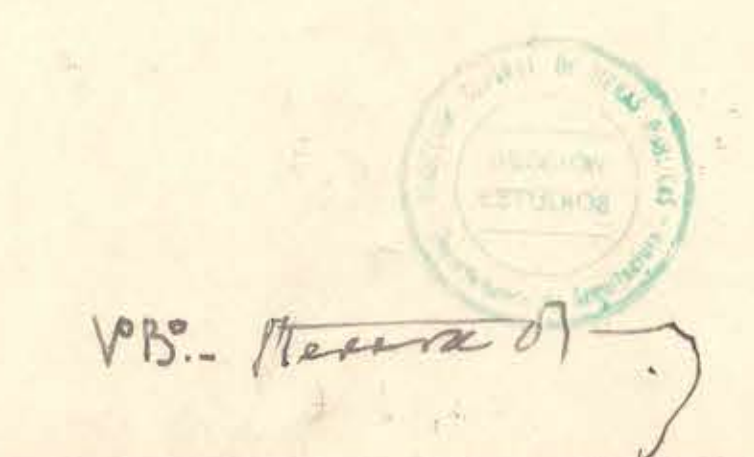

ARQUITECTO: E. DEMAYENTE M.
Sgo, 16-V-1946.

PL. N° 3.