



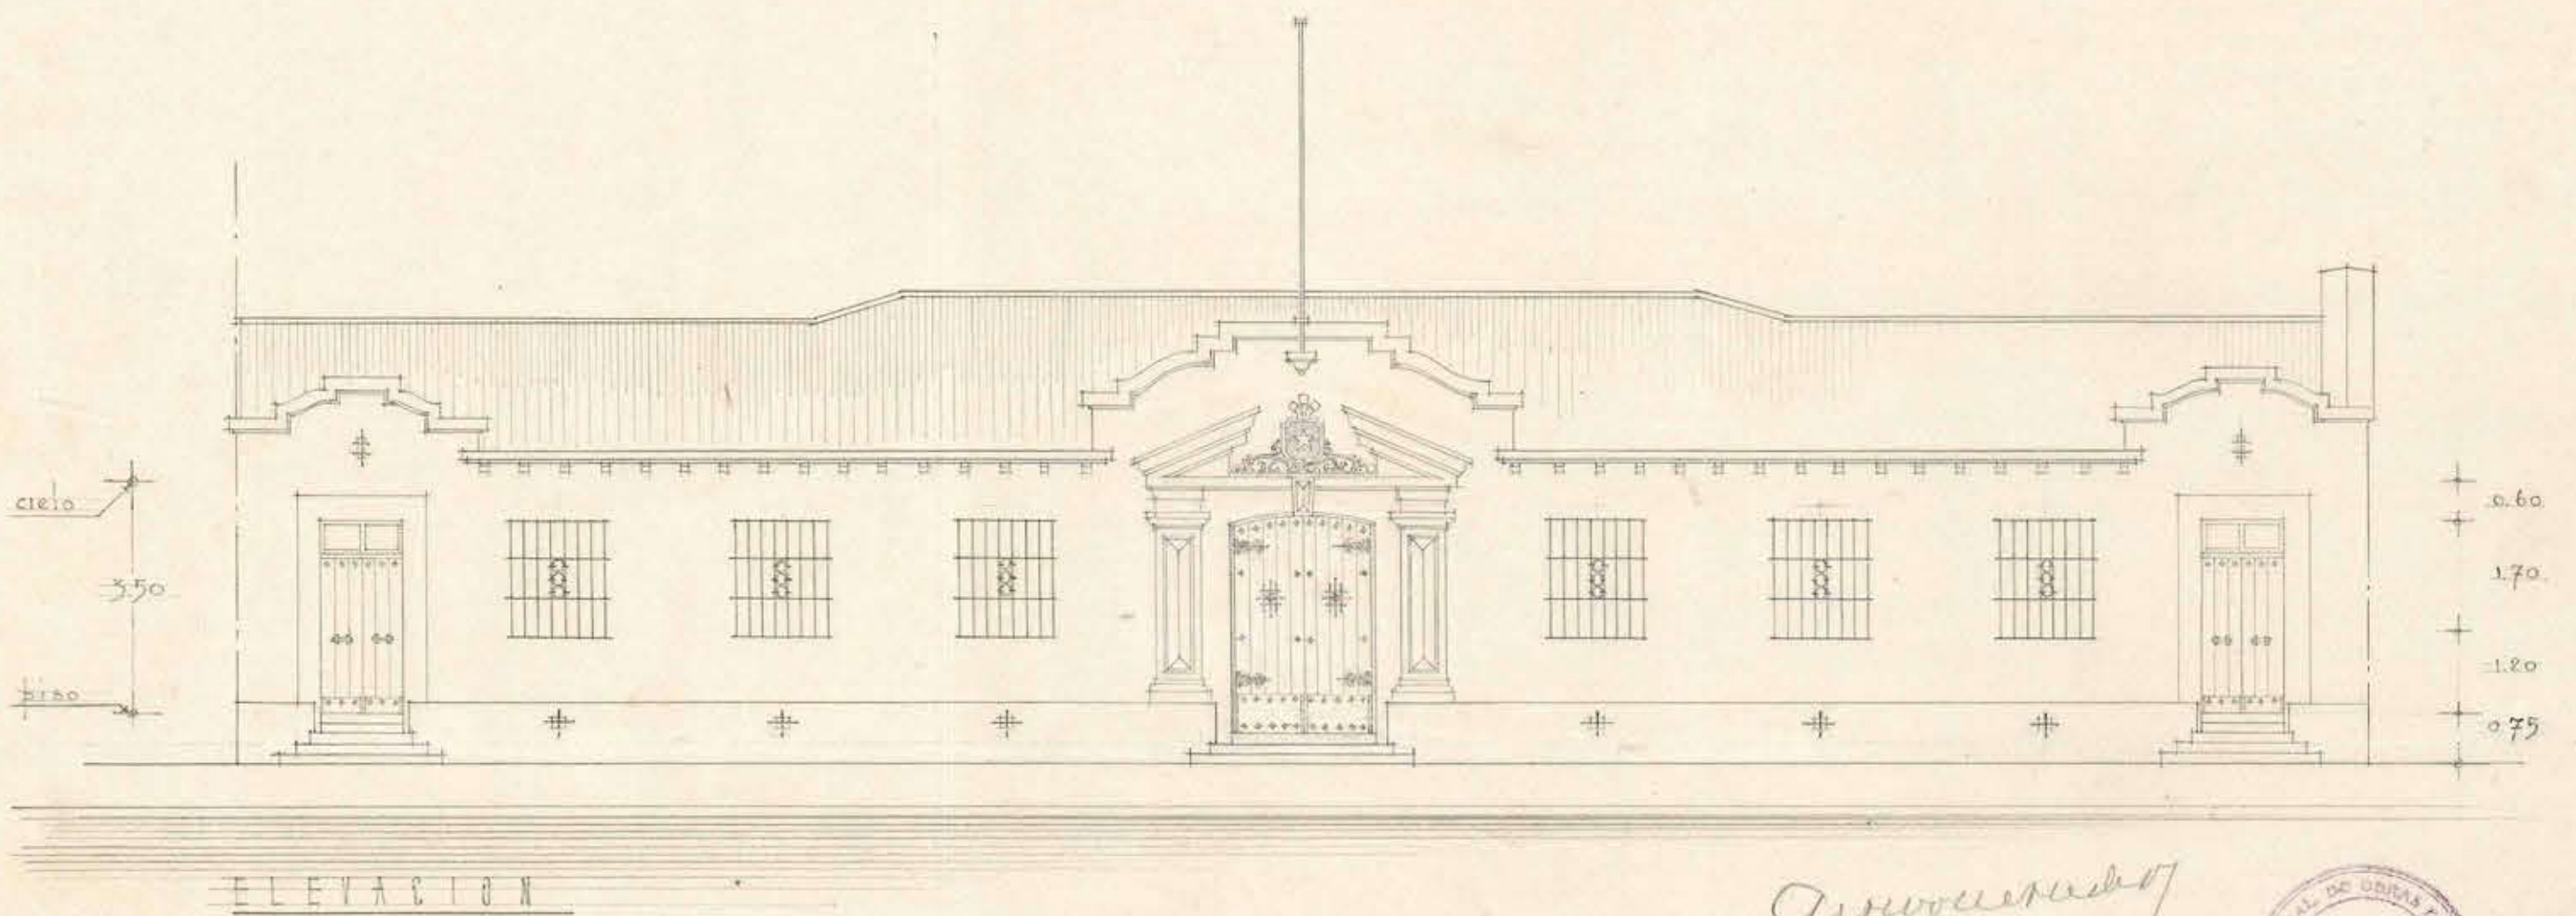

*Francisco...*

*Arquitecto*  
*Arqts.*

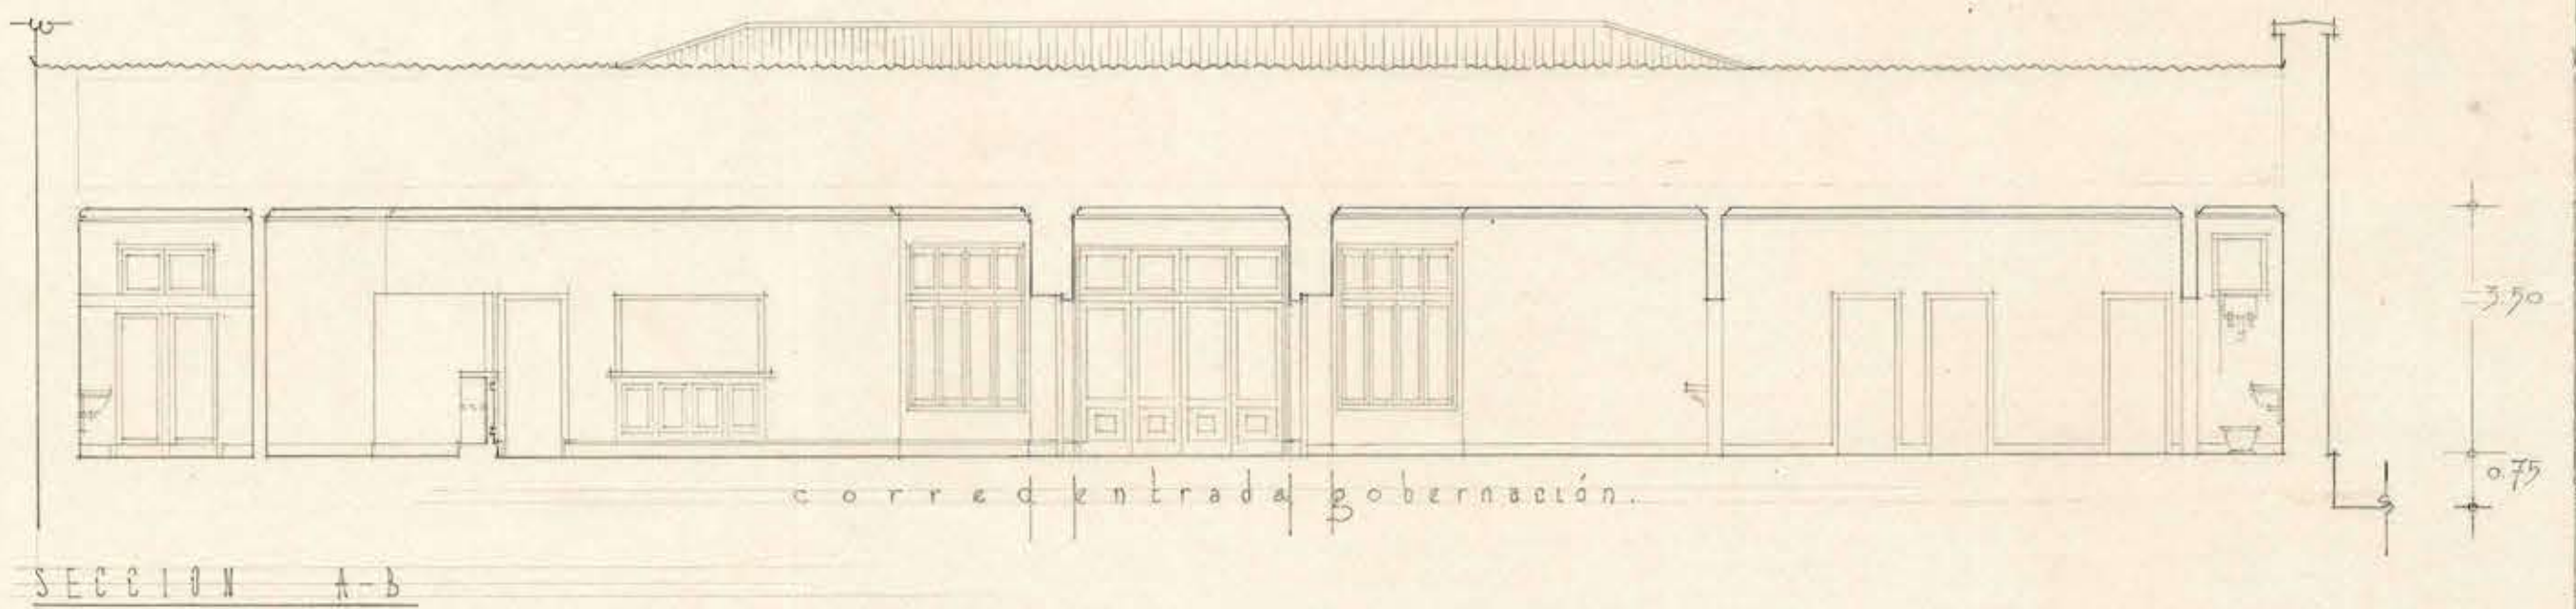

D. G. O. P. — D. I. A. — SERVICIOS PUBLICOS DE PARRAL — ESC.: 0.01 P.M.T.