


FACHADA PONIENTE

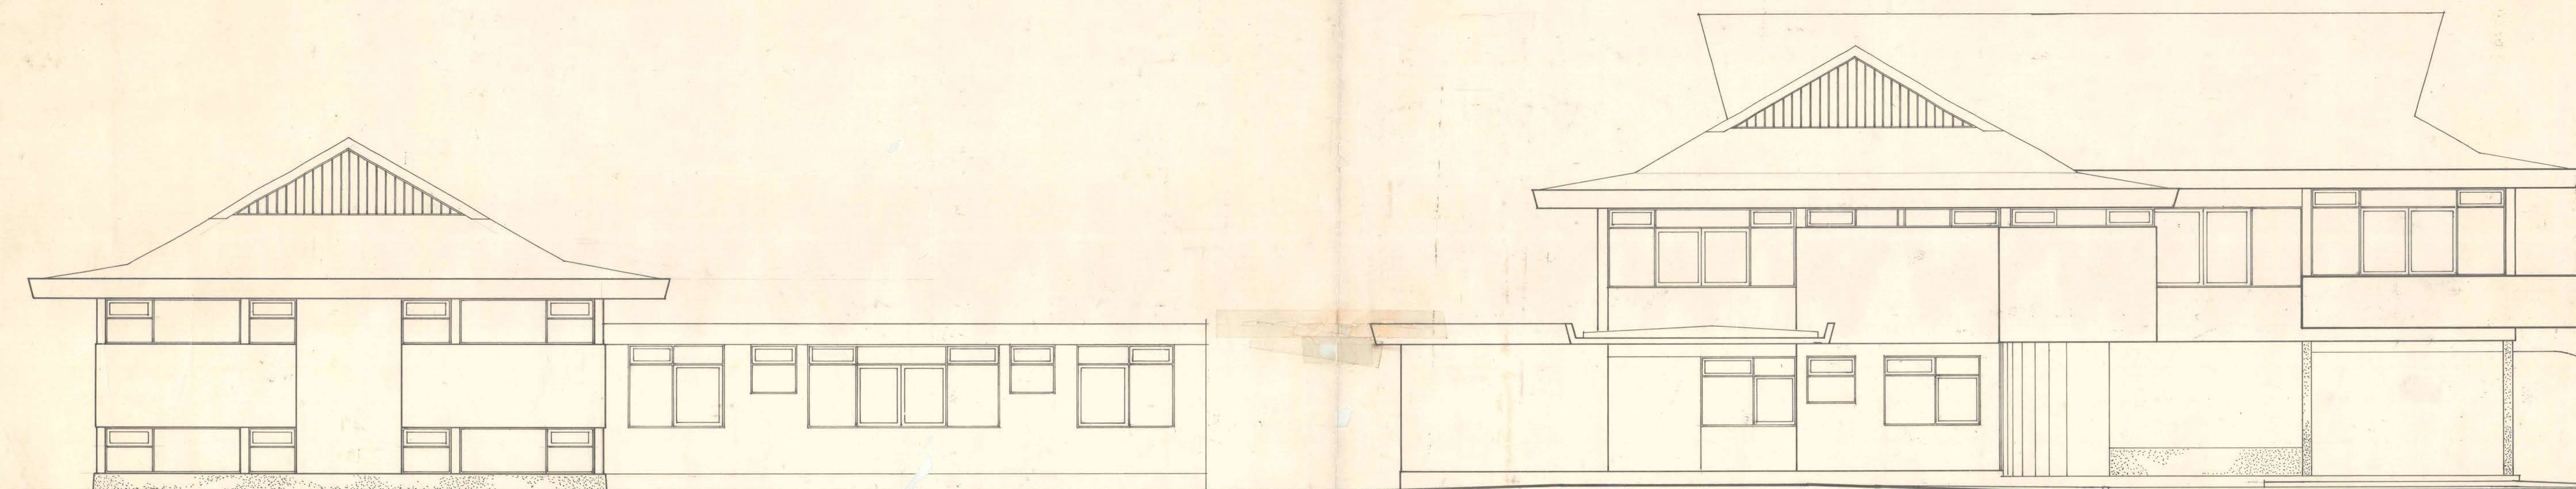

FACHADA ORIENTE (BLOQUES 2 Y 3)

FACHADA ORIENTE (BLOQUE 1)

MOP

DIRECCION DE ARQUITECTURA
DEPARTAMENTO DE ESTUDIOS

SERVICIOS PUBLICOS
DI PARRAL

FACHADAS

ESCALA
1:50

ARQ. ORLANDO TORREALBA D.
JEFE DEPT. ESTUDIOS

ARQ. AGUSTIN REYES C.
JEFE DE TALLER

CAROL MARTINEZ, SARA PODLECH
ARQUITECTOS

6