



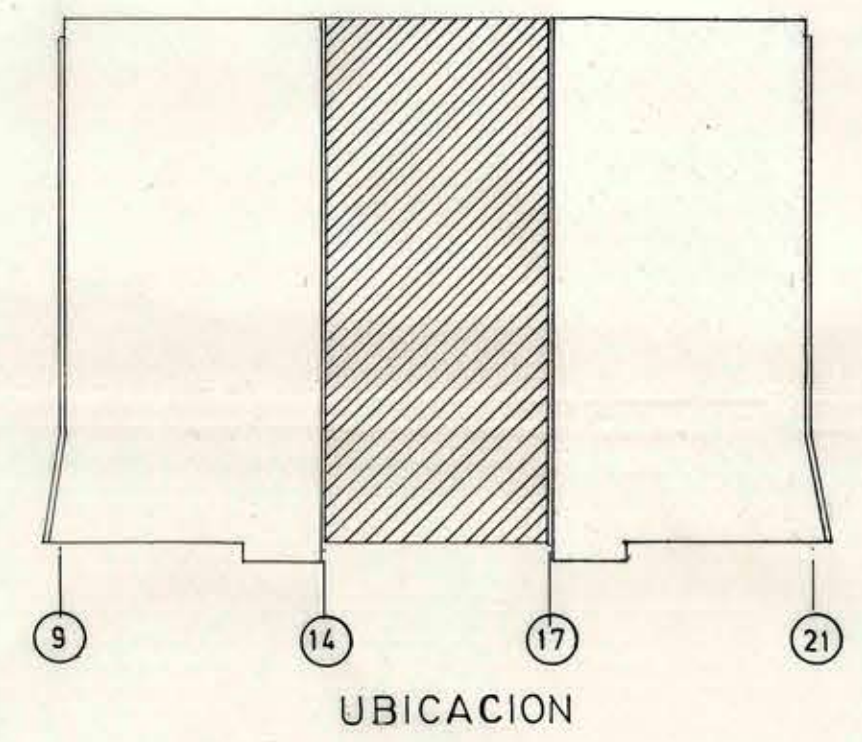

- ESPECIFICACIONES**
- 1.- FATIGAS MAXIMAS ADMISIBLES DEL TERRENO
 $\sigma_{EST.} = 55 \text{ Kg/cm}^2$
 $\sigma_{SISM.} = 7.0 \text{ Kg/cm}^2$
 - 2.- EMPLANTILLADO 300 Kg de CEMENTO/M³ HORMIGON DE 8 A 10 CMS ESPESOR.
 - 3.- HORMIGON CLASE "E".
 - 4.- ACERO A 63-42 H

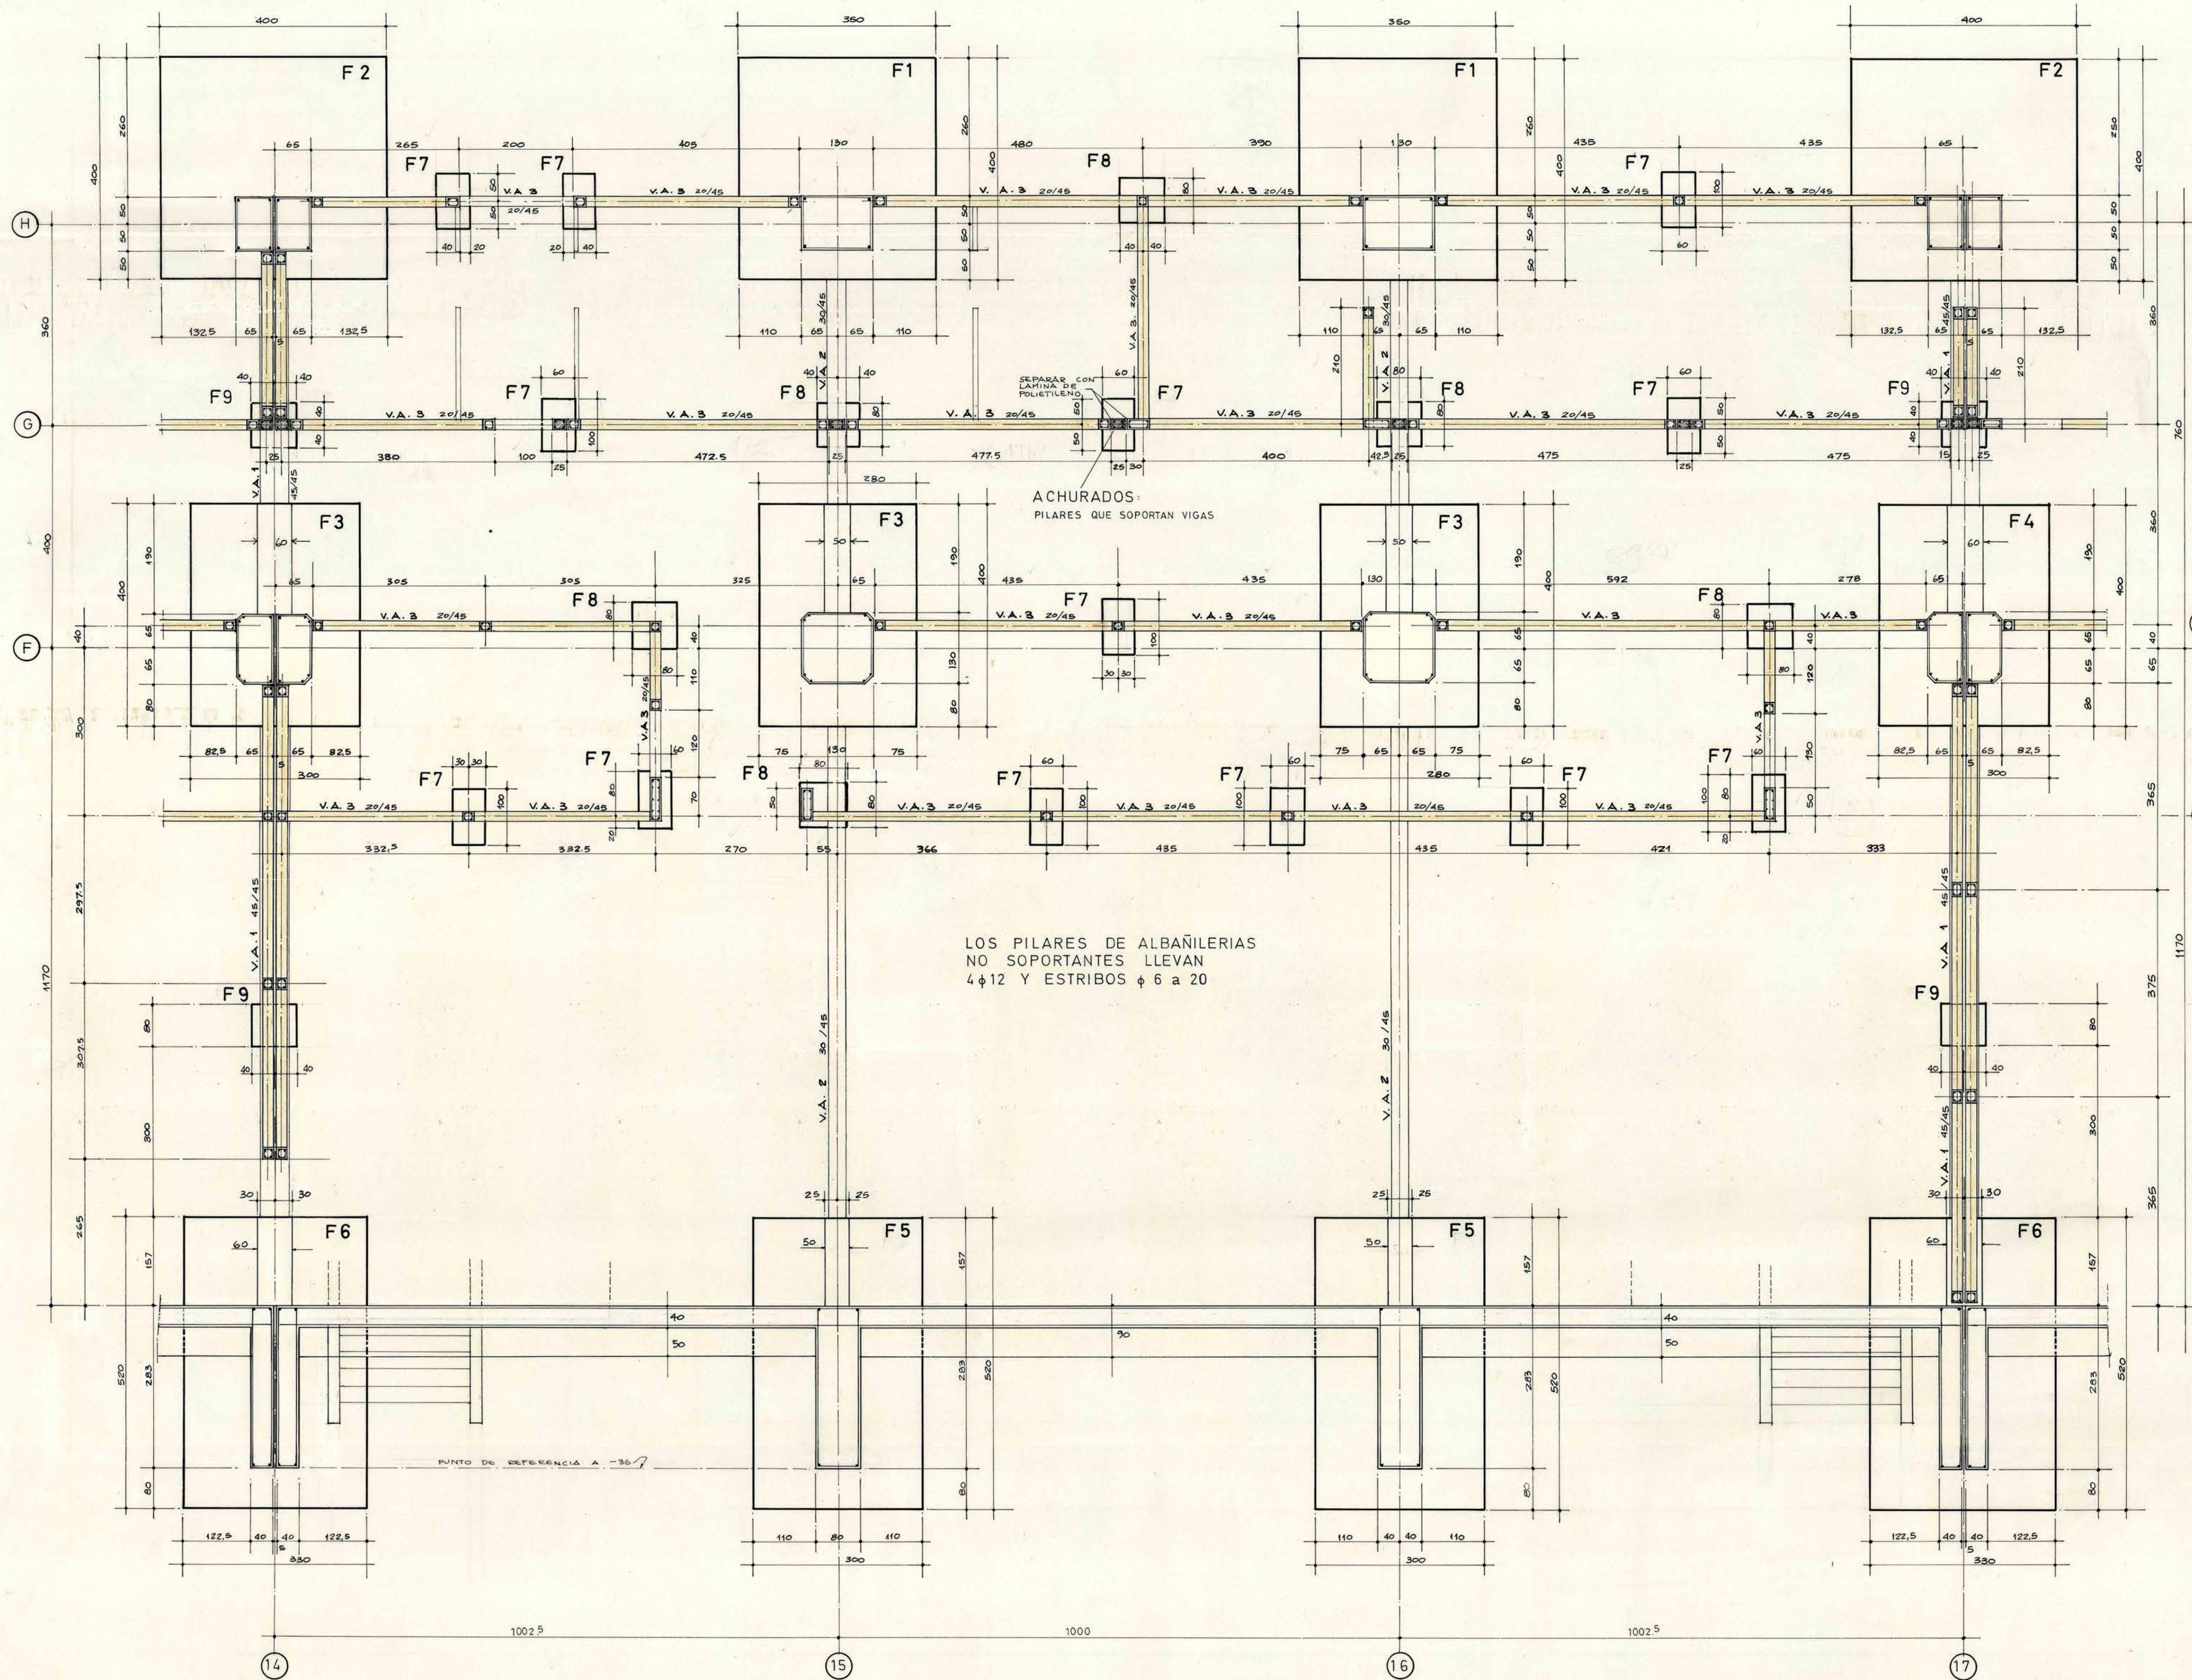

MOP

DIRECCION GENERAL OBRAS PUBLICAS
DIRECCION DE ARQUITECTURA

MODIFICACIONES

MIGUEL ROJAS
ARQUITECTO JEFE DEPTO.

RODOLFO BRAVO VALDES
ARQUITECTO

CARLOS SANDOR
INGENIEROS

PISCINA OLIMPICA CUBIERTA DE SANTIAGO
PLANTA FUNDACIONES ENTRE EJES 14-17

CONTENIDO DEL PLANO: ESCALA: 1:50 FECHA: JUNIO / 1975

CLAVE
E-3