




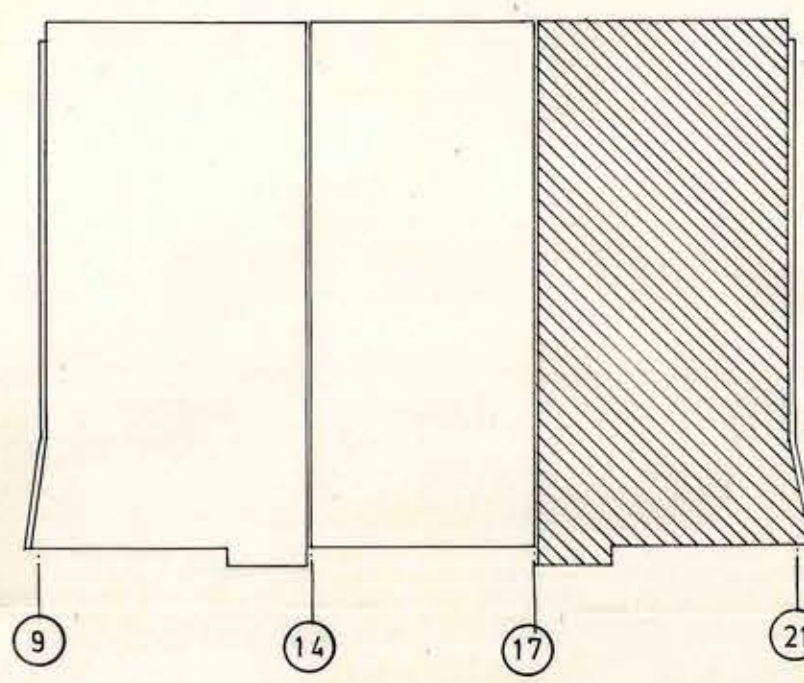


UBICACION

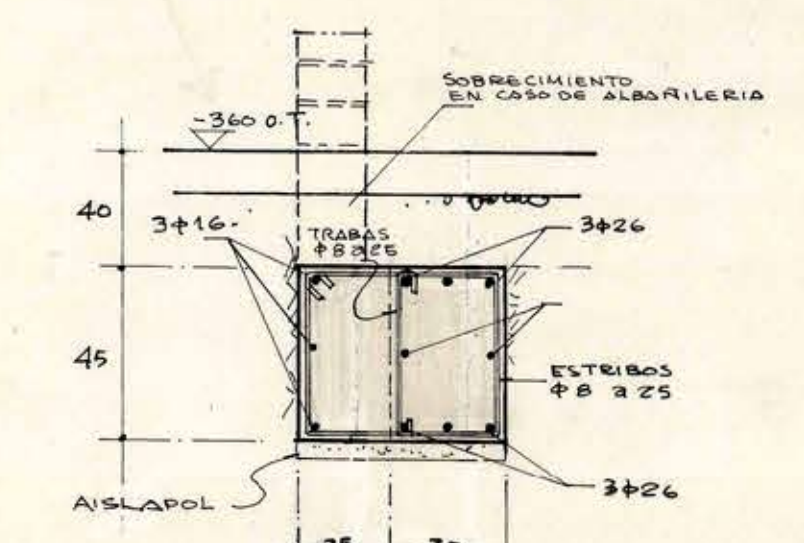


CORTE A - A
ESCALA 1 : 20

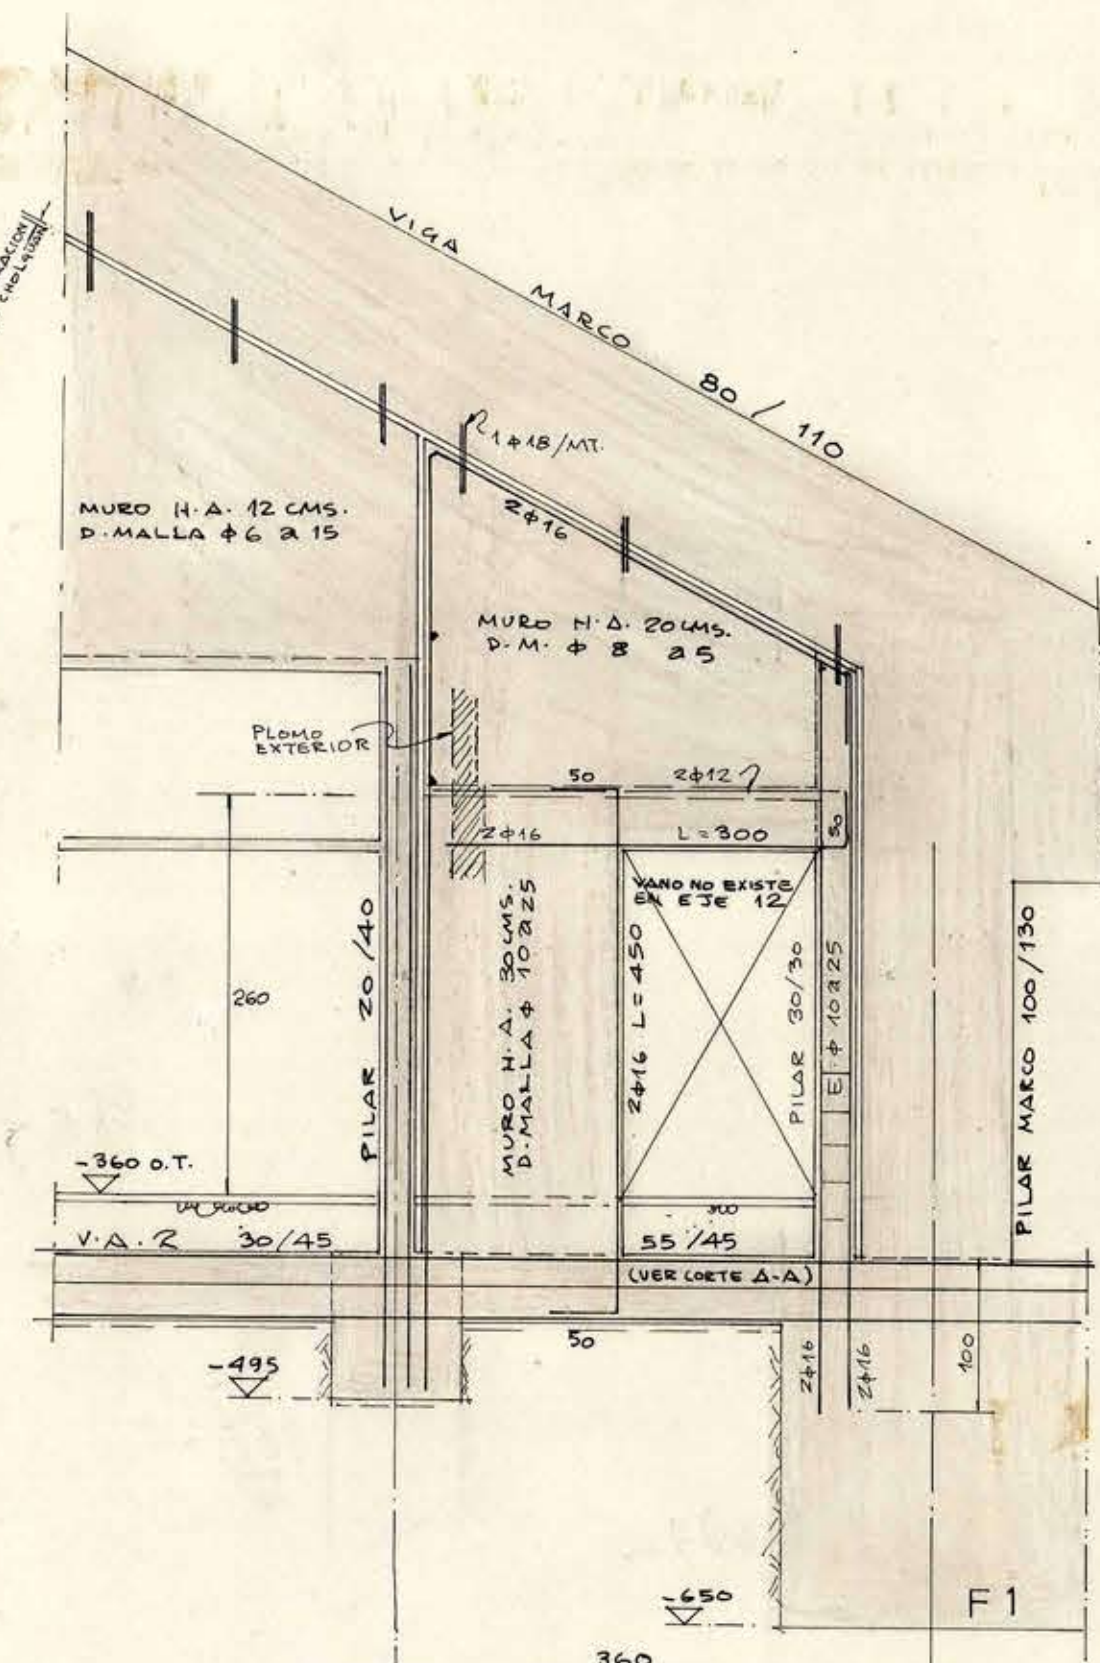

CORTE B - B
ESCALA 1 : 50

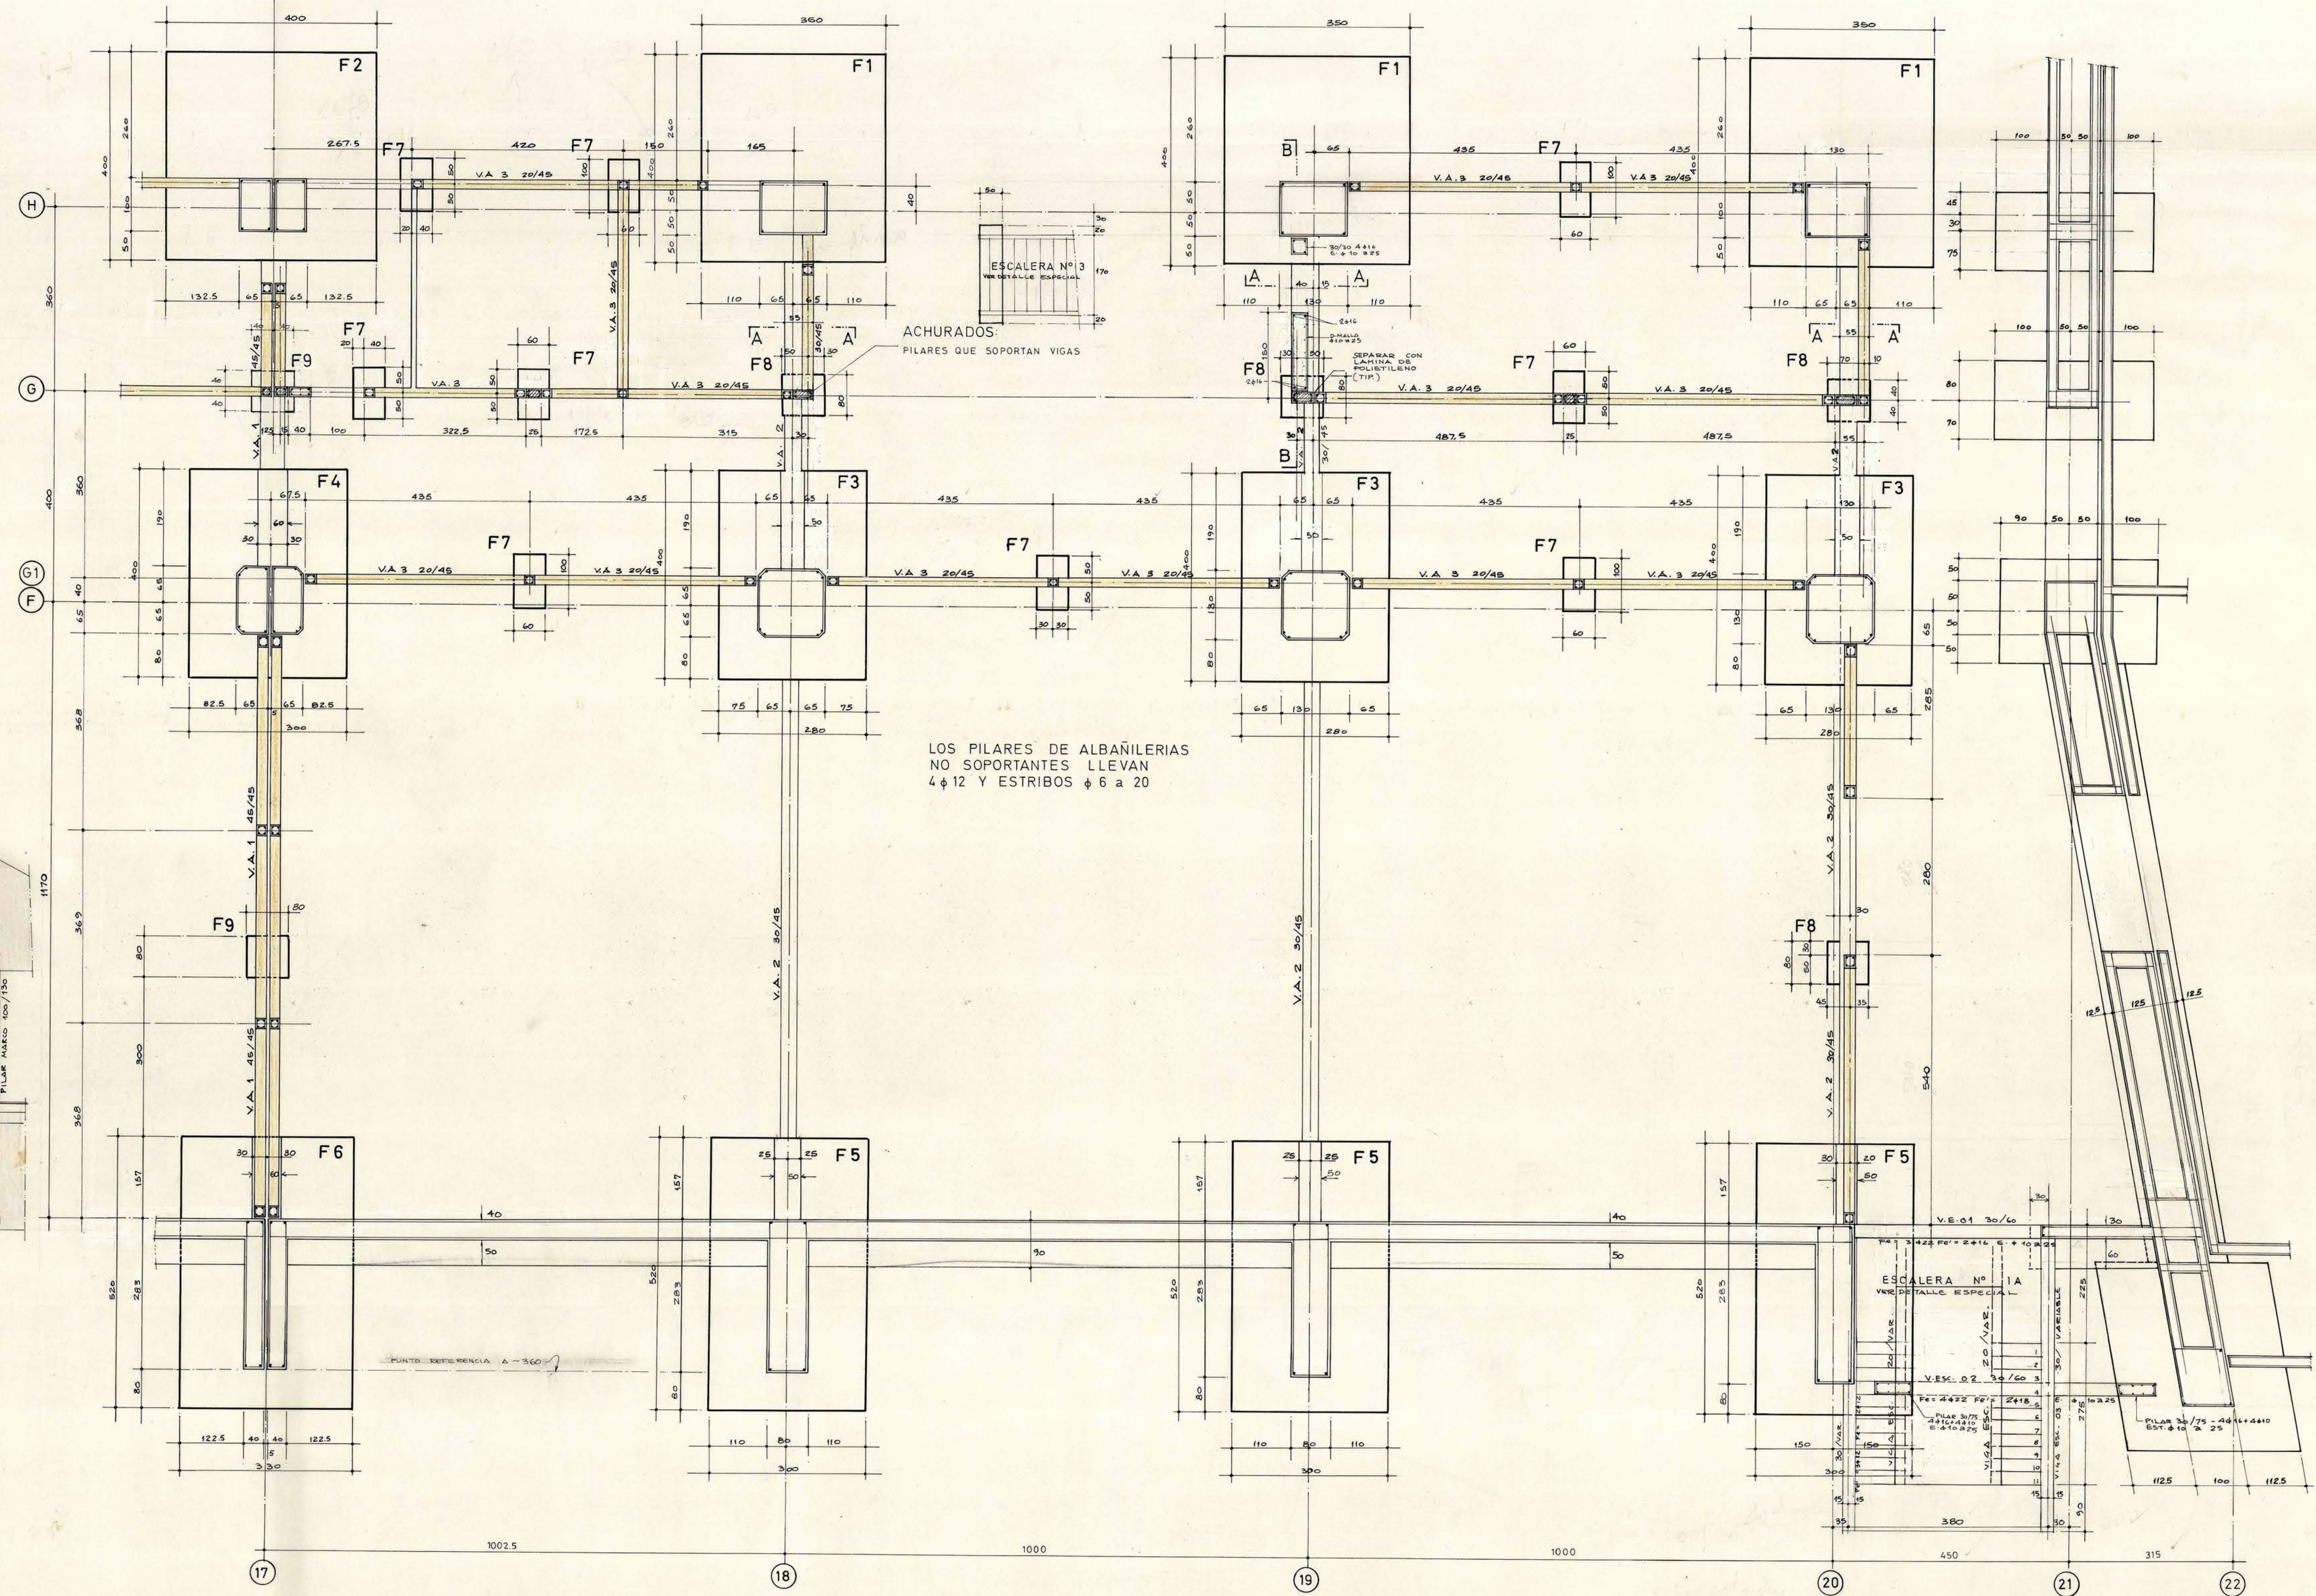

- ESPECIFICACIONES**
- 1.- FATIGAS MAXIMAS ADMISIBLES DEL TERRENO
σ EST. = 5.5 Kgs/cm²
σ SISM. = 7.0 Kgs/cm²
 - 2.- EMPLANTILLADO: 800 Kgs DE CEMENTO/M³ HORMIGON DE 8 A 10CMS. ESPESOR.
 - 3.- HORMIGON CLASE "E"
 - 4.- ACERO A 63-42 H

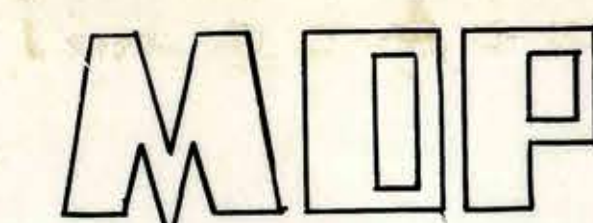

DIRECCION GENERAL OBRAS PUBLICAS
DIRECCION DE ARQUITECTURA

MODIFICACIONES

ARQUITECTO JEFE DEPTO.
MIGUEL SANDOR

ARQUITECTO
RODOLFO BRAVO VALDES

INGENIEROS
CARLOS SANDOR I.C.I. 411
MIGUEL SANDOR I.C.I. 4820

PISCINA OLIMPICA CUBIERTA DE SANTIAGO
PLANTA FUNDACIONES ENTRE EJES 17-21

CONTENIDO DEL PLANO: ESCALA: 1 : 50

FECHA: JUNIO / 1975

CLAVE
E-4