



Planta de Fundaciones

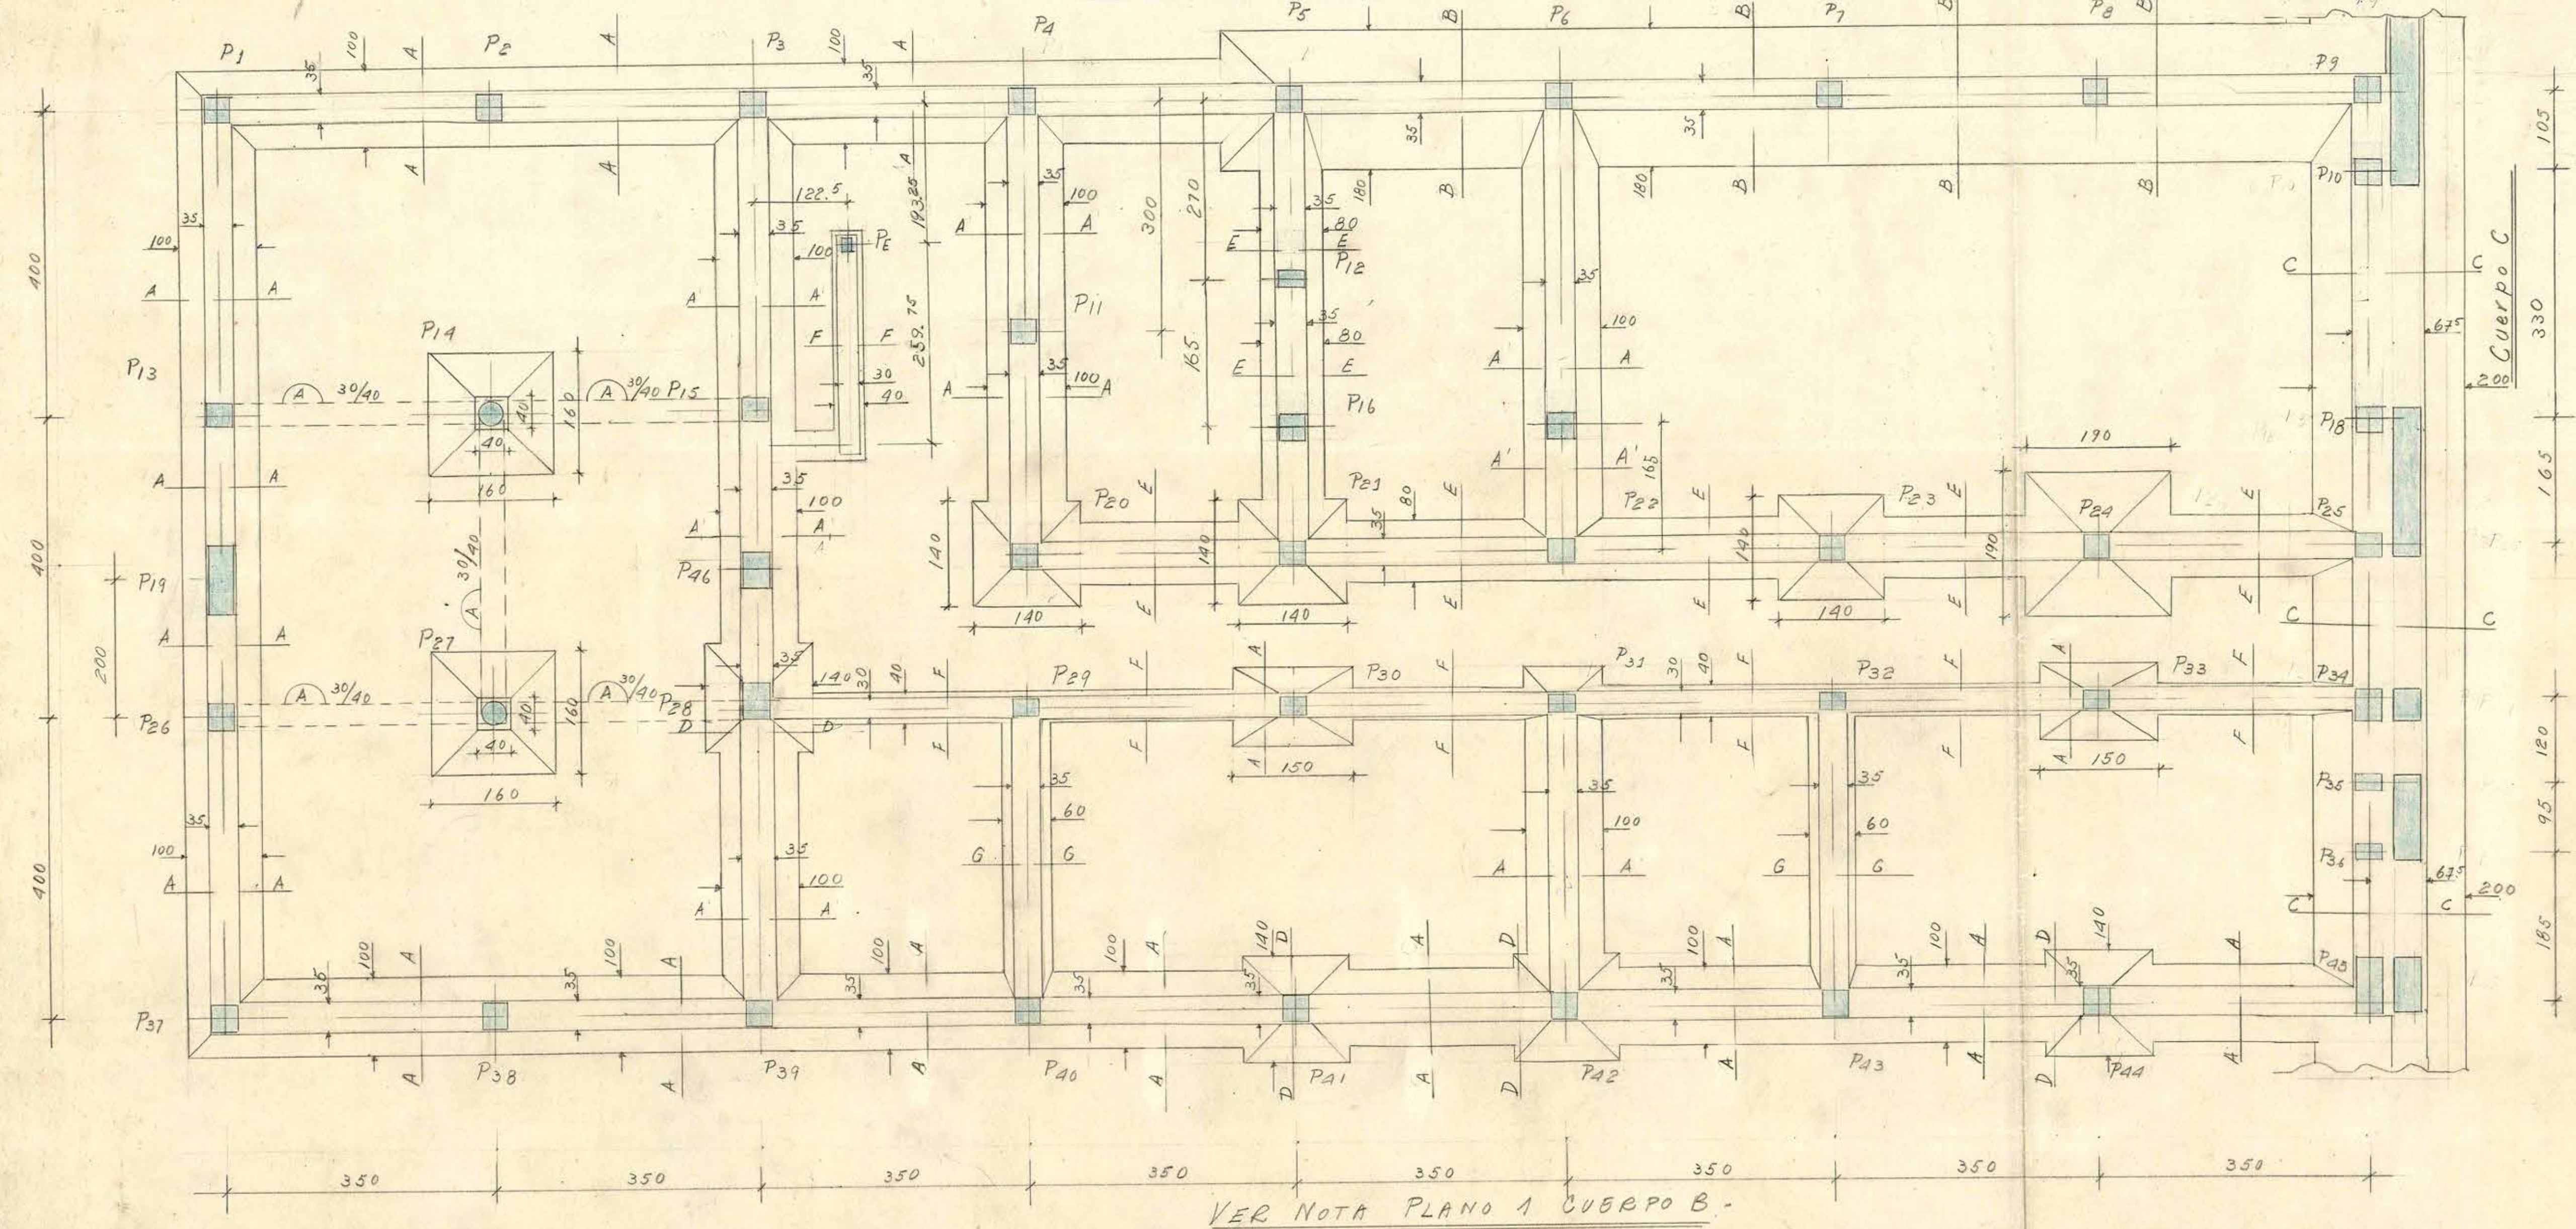


Planta Sobre Primer Piso

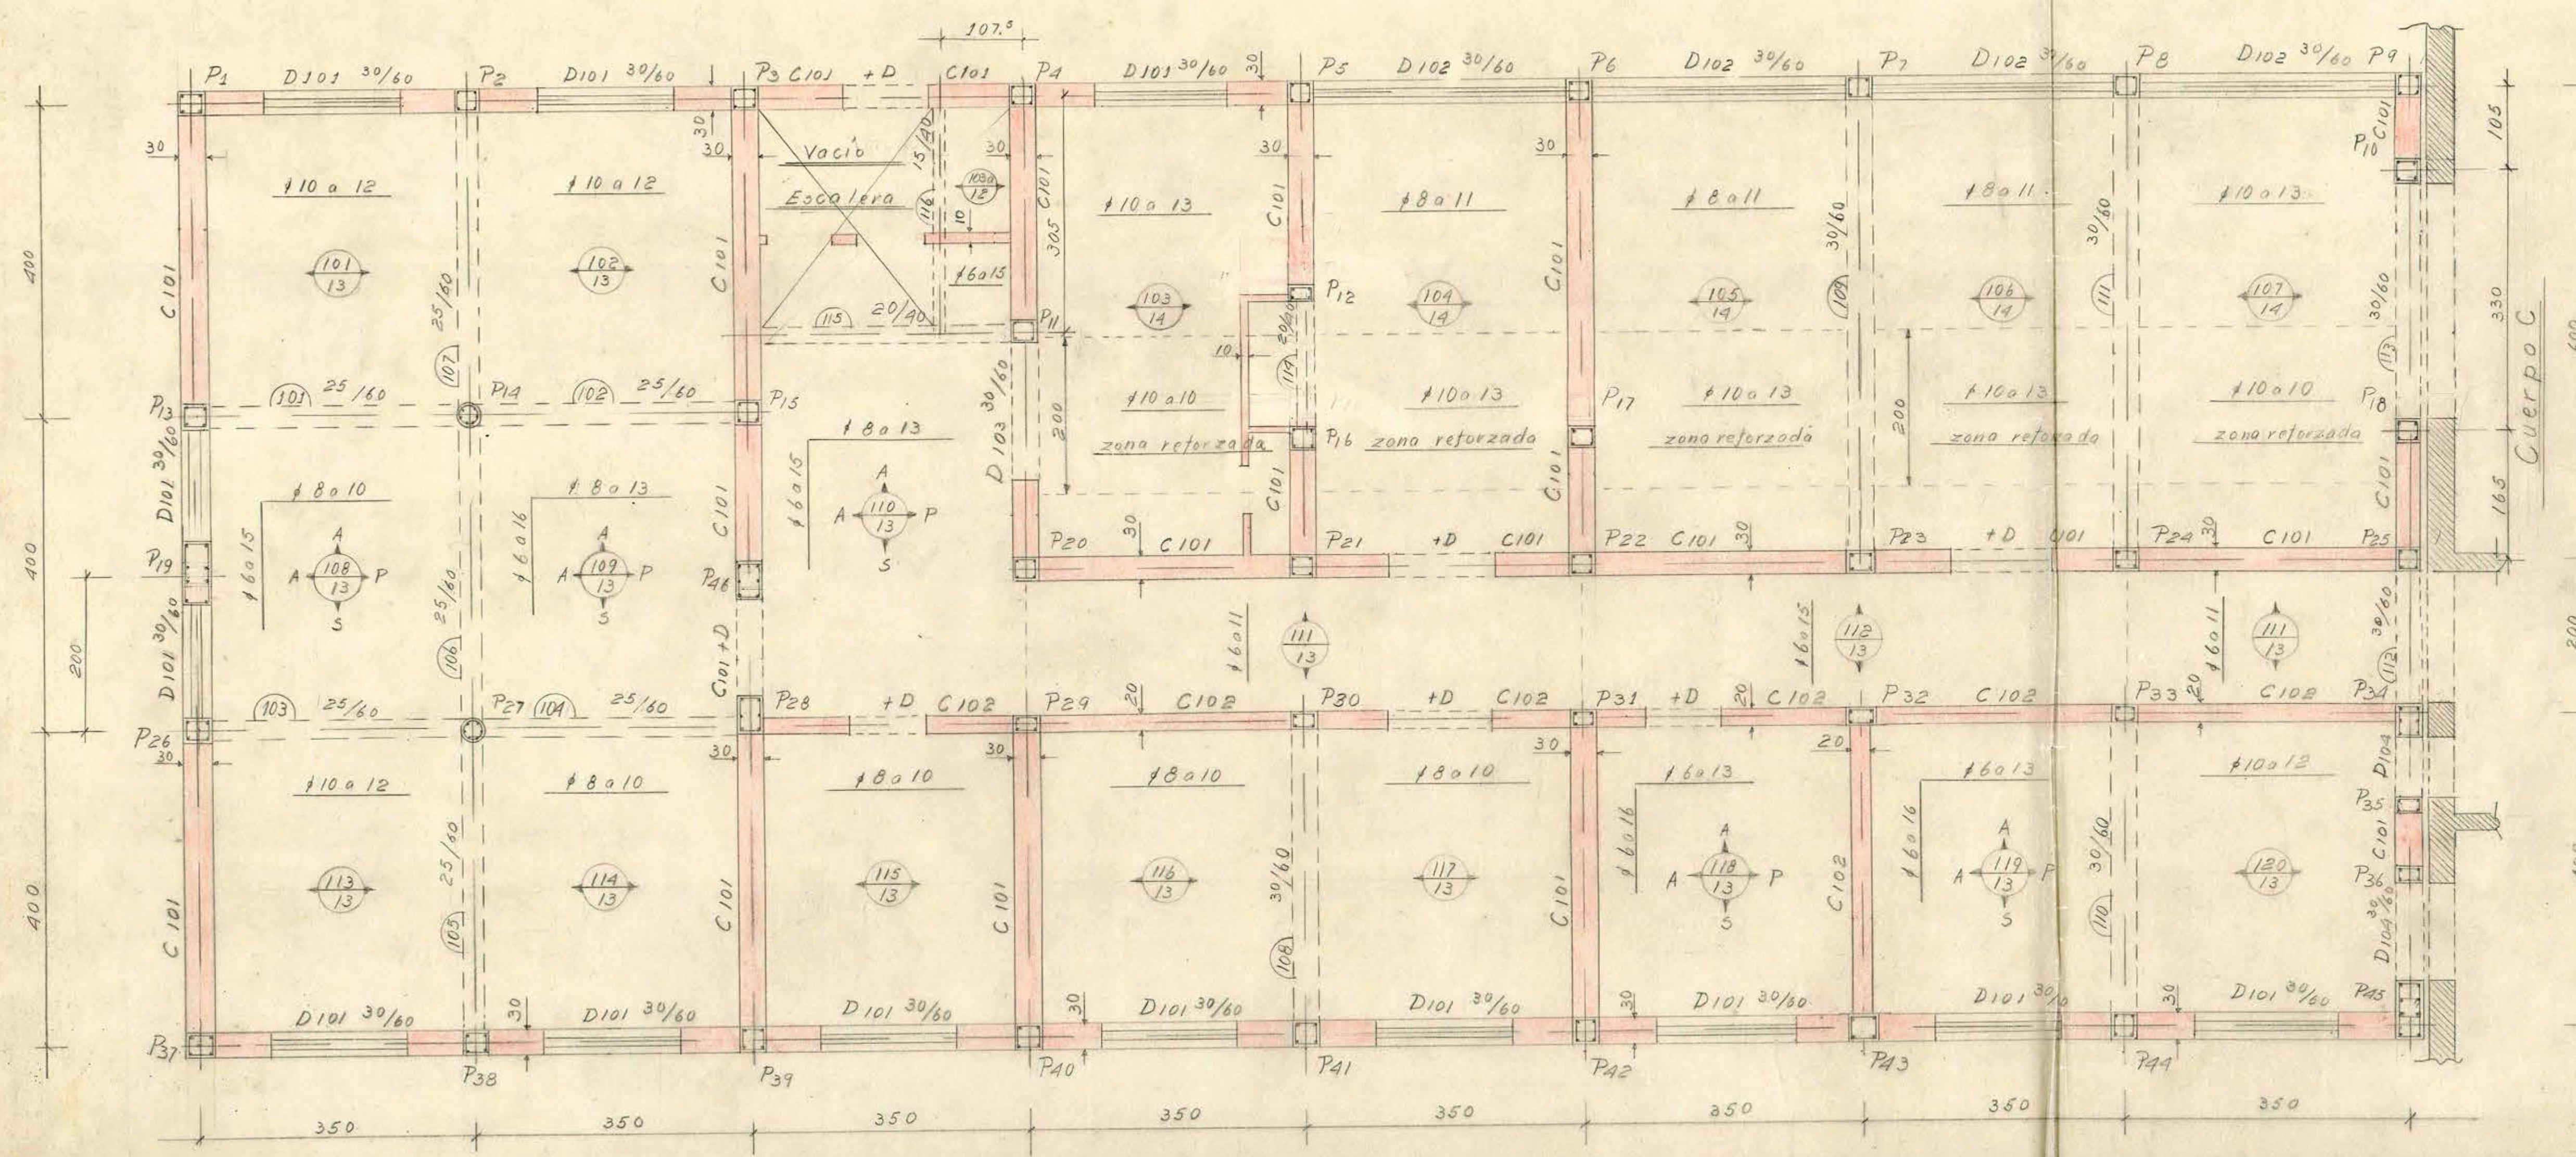

PILARES


Primer Piso			Segundo Piso		
Nº	Sección	Armadura	Sección	Armadura	Estribos
1	30x30	4 #16	16x20	30x30	4 #12
2	30x30	4 #16	16x20	30x30	4 #12
3	30x30	4 #12	16x20	30x30	4 #12
4	30x30	4 #12	16x20	30x30	4 #12
5	30x30	4 #12	16x20	30x30	4 #12
6	30x30	4 #12	16x20	30x30	4 #12
7	30x30	4 #16	16x20	30x30	4 #12
8	30x30	4 #16	16x20	30x30	4 #12
9	30x30	4 #16	16x20	30x30	4 #12
10	30x30	4 #12	16x20		
11	30x30	4 #12	16x20	20x20	4 #10
12	30x20	4 #12	16x20		
13	30x30	4 #12	16x20	30x30	4 #12
14	30x30	4 #12	16x20		
15	30x30	4 #12	16x20	20x30	4 #12
16	30x30	4 #12	16x20	20x20	4 #12
17	30x30	4 #12	16x20	20x20	4 #12
18	30x30	4 #16	16x20	30x40	4 #12
19	30x30	4 #16	16x20	30x30	4 #12
20	30x30	4 #16	16x20	30x20	4 #16
21	30x30	4 #16	16x20	30x20	4 #16
22	30x30	4 #12	16x20	20x20	4 #12
23	30x30	4 #16	16x20	30x20	4 #12
24	30x30	4 #16	16x20	30x20	4 #16
25	30x30	4 #16	16x20	30x40	4 #12
26	30x30	4 #12	16x20	30x30	4 #12
27	30x30	4 #12	16x20		
28	30x50	4 #12	16x20	20x20	4 #10
29	30x20	4 #12	16x20		
30	30x20	4 #12	16x20		
31	30x20	4 #12	16x20		
32	30x20	4 #12	16x20		
33	30x20	4 #12	16x20		
34	30x40	4 #12	16x20	30x30	4 #12
35	30x20	4 #10	16x25		
36	30x20	4 #10	16x25		
37	30x30	4 #16	16x20	30x30	4 #12
38	30x30	4 #16	16x20	30x30	4 #12
39	30x30	4 #12	16x20	30x30	4 #12
40	30x30	4 #16	16x20	30x30	4 #16
41	30x30	4 #16	16x20	30x30	4 #16
42	30x30	4 #12	16x20	30x30	4 #12
43	30x30	4 #12	16x20	30x30	4 #12
44	30x30	4 #16	16x20	30x30	4 #16
45	30x30	4 #12	16x20	30x30	4 #12
46	30x50	4 #16	16x20	20x45	4 #16
47			20x20	4 #10	16x20

Corte A-A

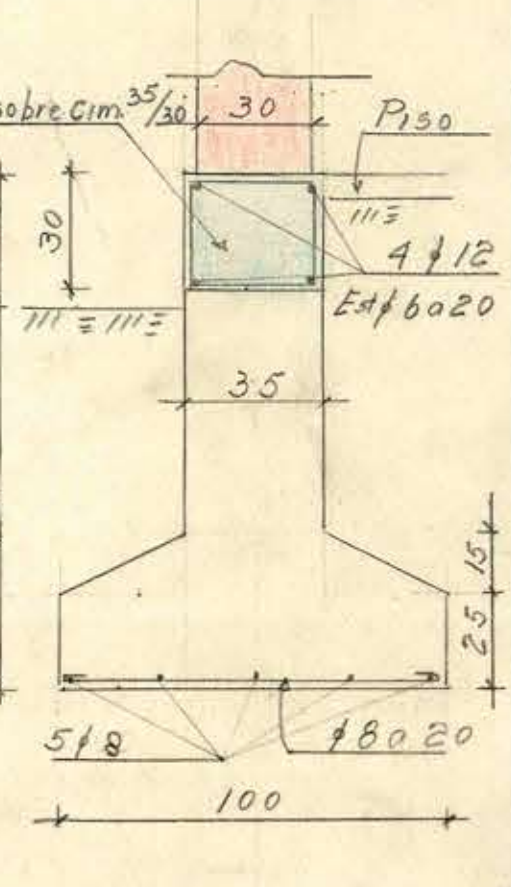


Nota: Para dosis y forma de realizar las fundaciones ver plano H-1-B.


Corte B-B

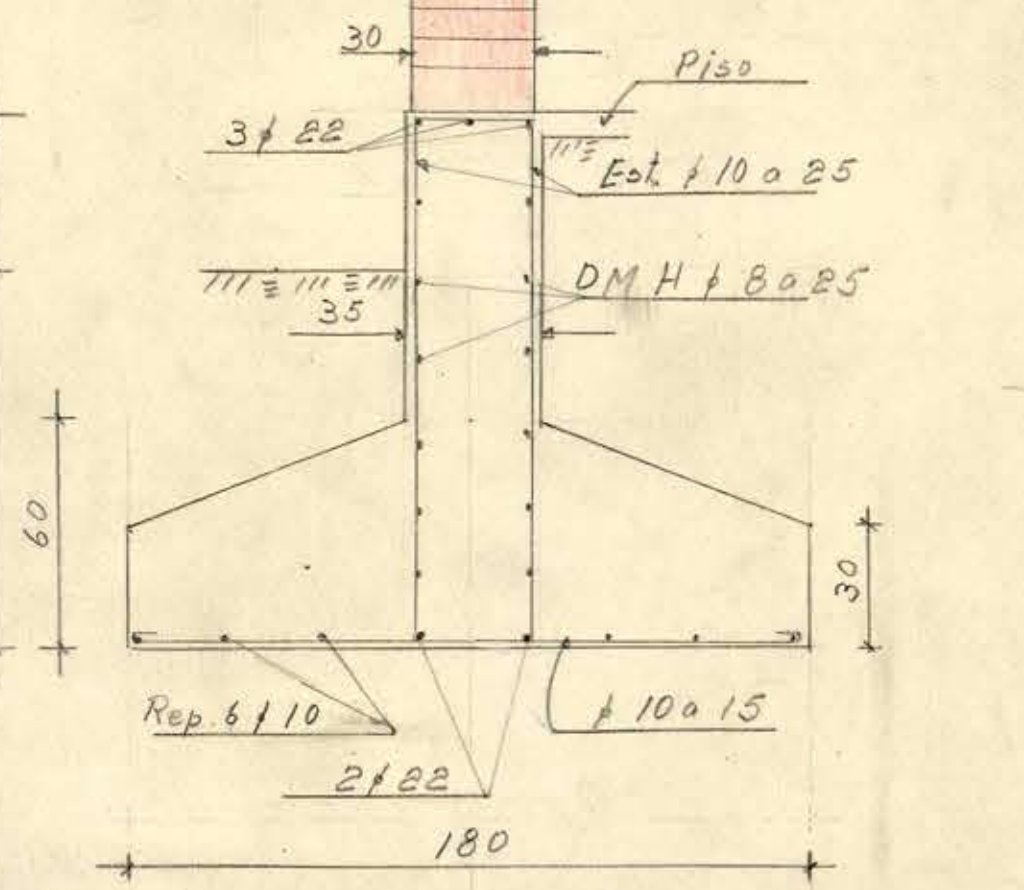


Pilar 20 = 21 = 23

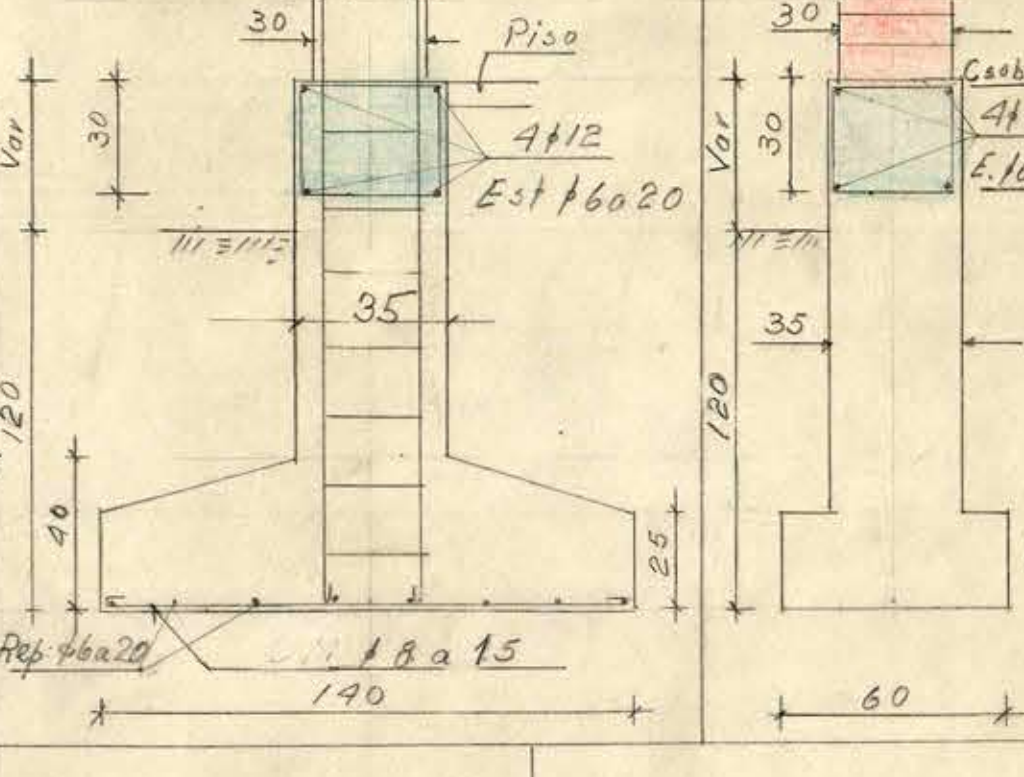


Corte D-D

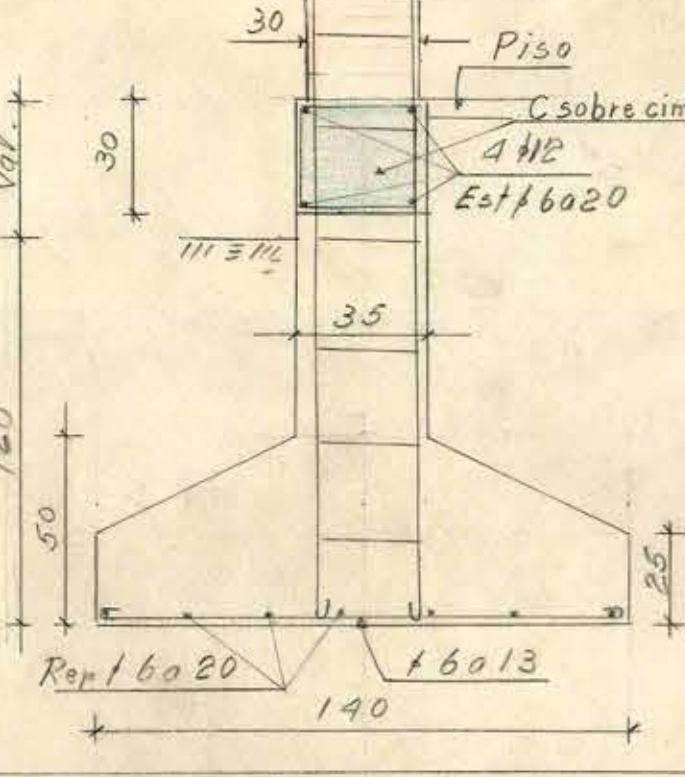


Pilar 14 = Pilar 27

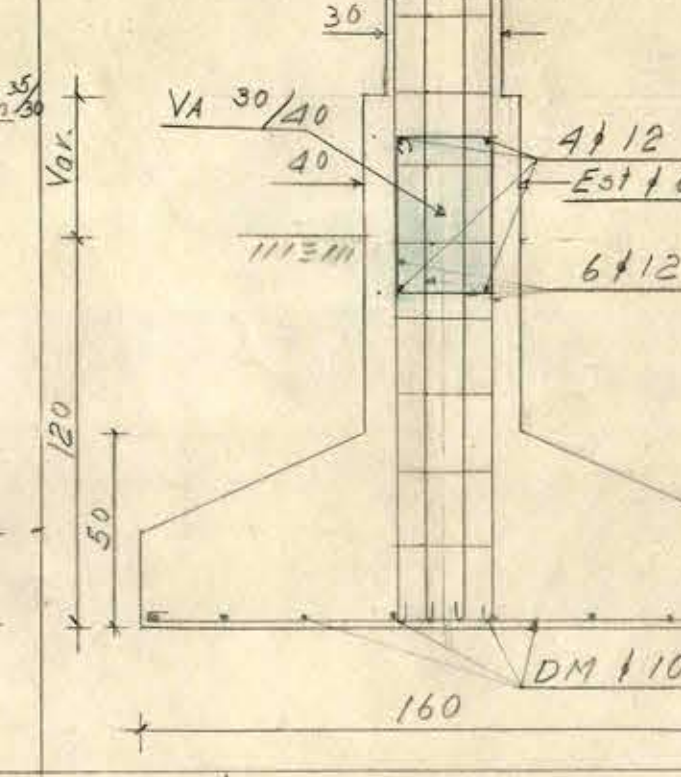


Corte F-F

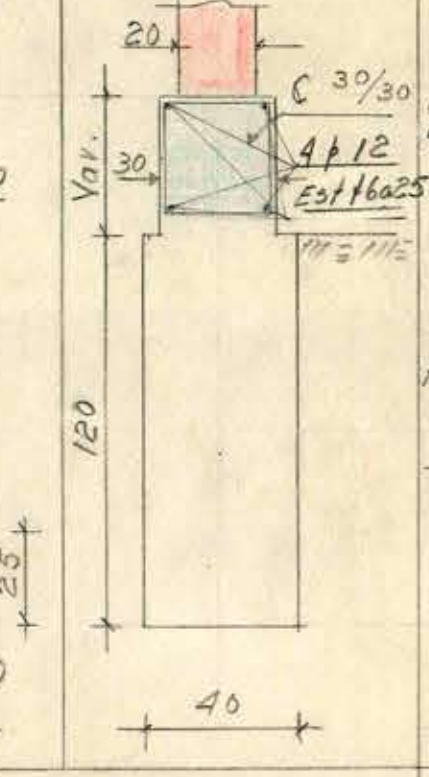


Fund. Pilar 24

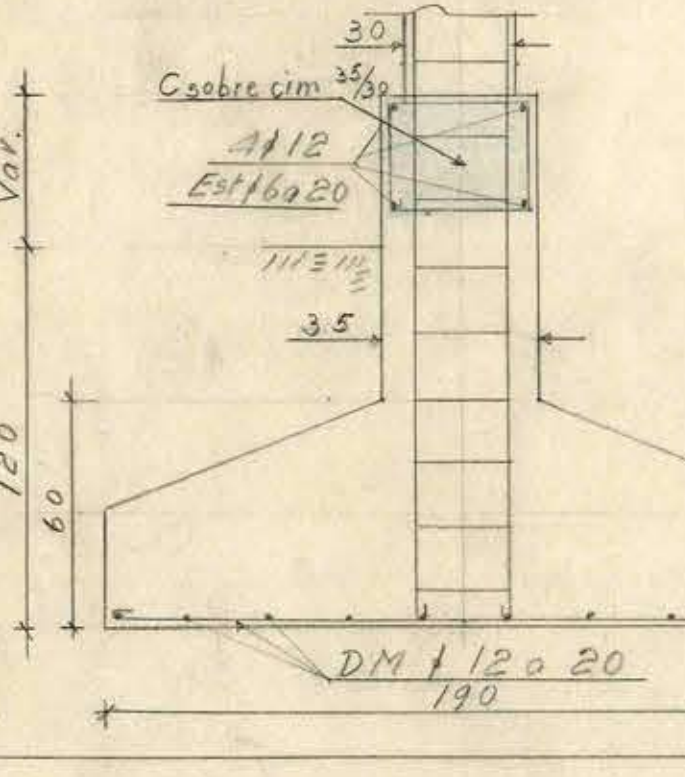


Corte E-E

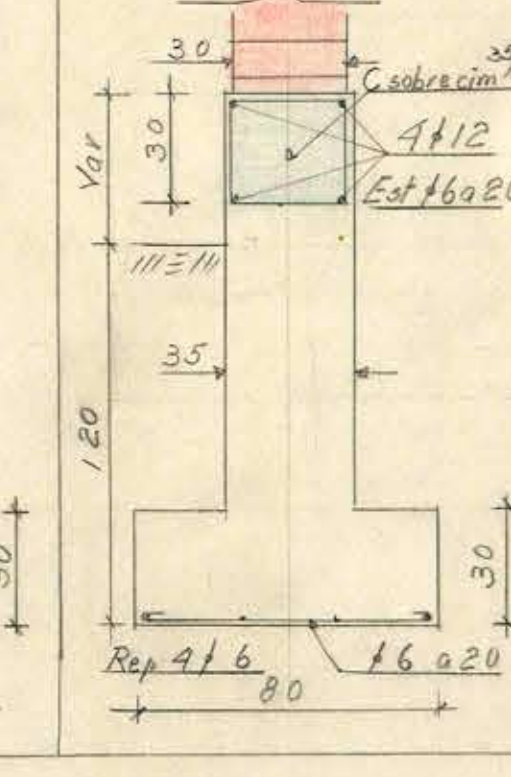

Dintel 101 30/60

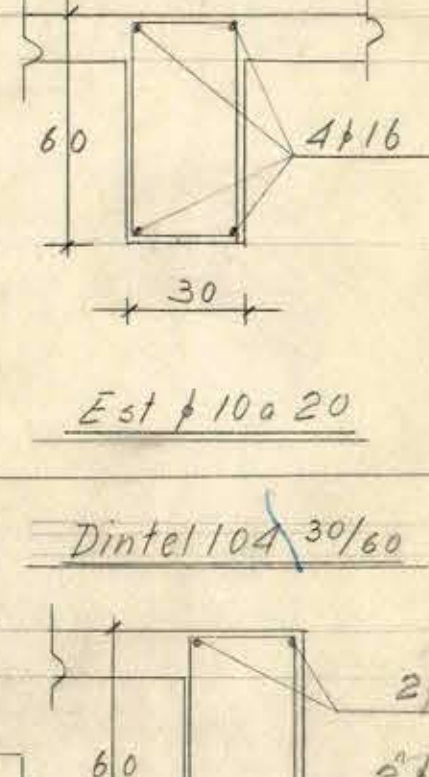

Dintel 102 30/60

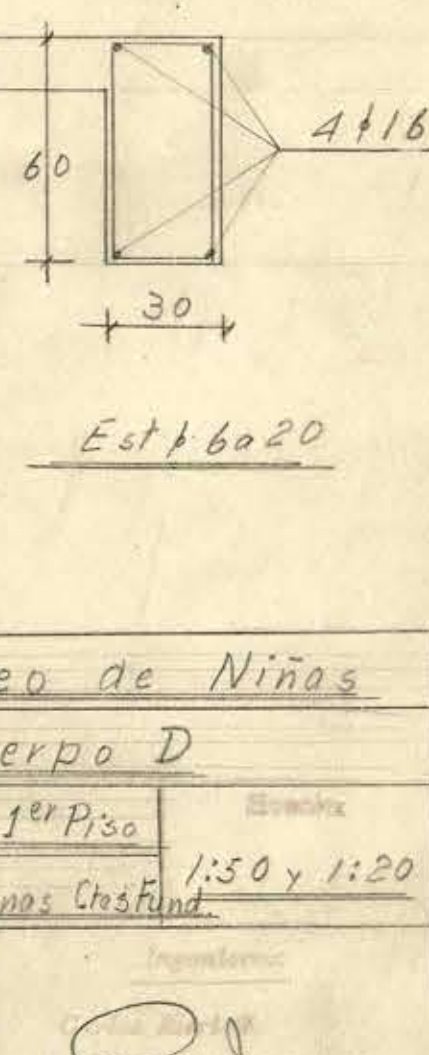

Interno Liceo de Niños de Talca

Planta Fundaciones y 1º Piso	1:50 y 1:20
C. Pilares - Dinteles - Cadenas - Chisfund.	
260 / 1	
R. M. M.	
S. G. G.	
17/04/54	

Cadena 101 30/30 4 #12 Est # 6x20
Cadena 102 20/30 4 #12 Est # 6x20
+D.- dintel colgado de la viga o Cadena superior armada con 2 #12 abajo, embutidos 40cm a cada lado del vano.