


D.E.O.P. DTQ. DE ARQ.
 ADOPTADO DE PROYECTO
 TITULO 0.02

ARCHIVO TECNICO
 Departamento de Arquitectura
 Dirección General de Obras Públicas
 SANTIAGO-CHILE

Sala: 1
 Estante: 1
 Casilla: 1
 Ubicación: 3
 No. del Plan: 4
 Fecha de Entrega: de de 193...

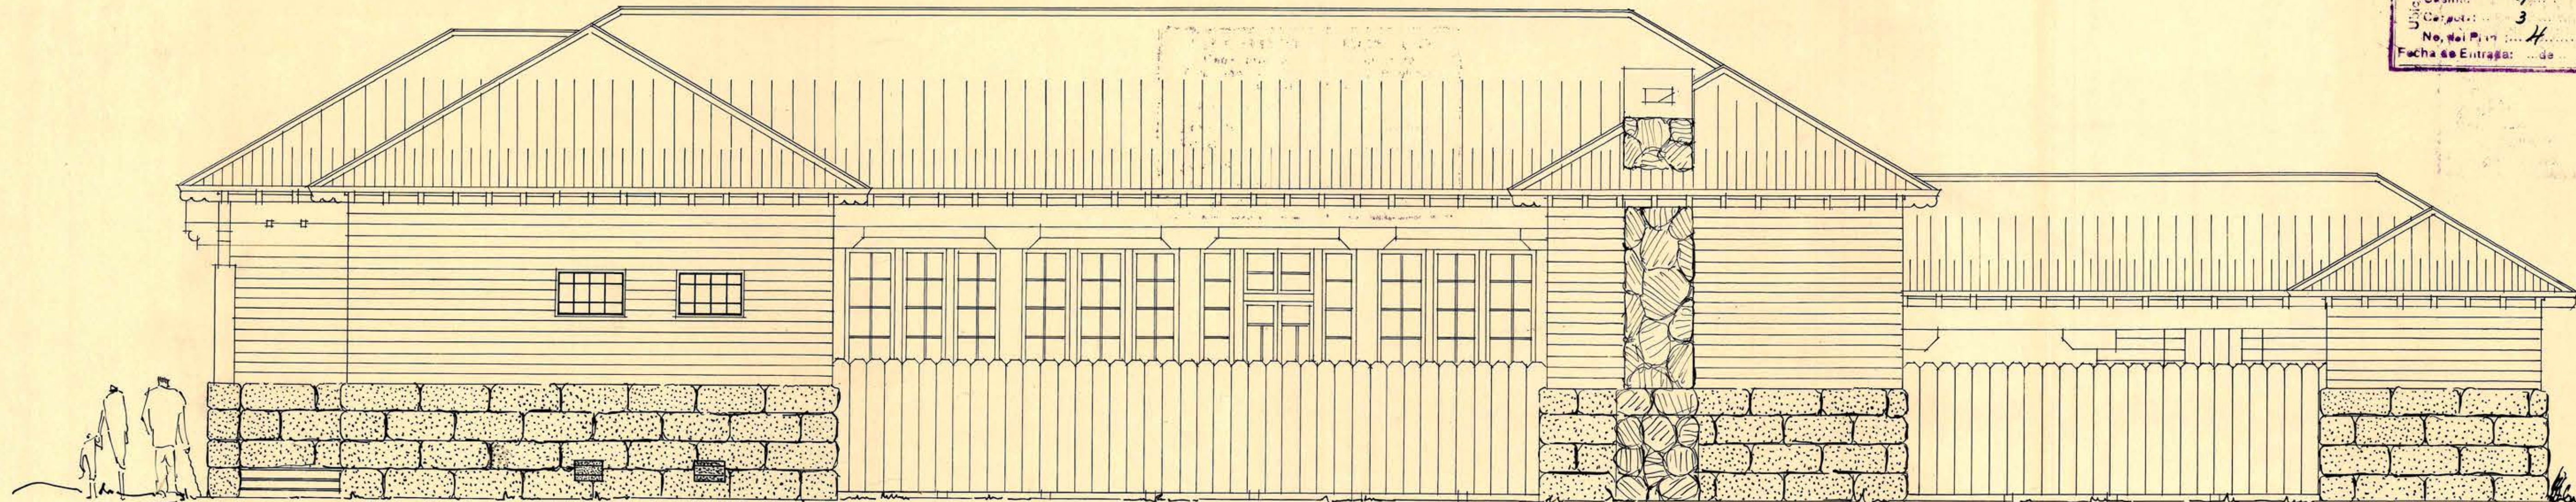

TITULO 0.02
 LA PLANTA

1930
 1930
 1930