




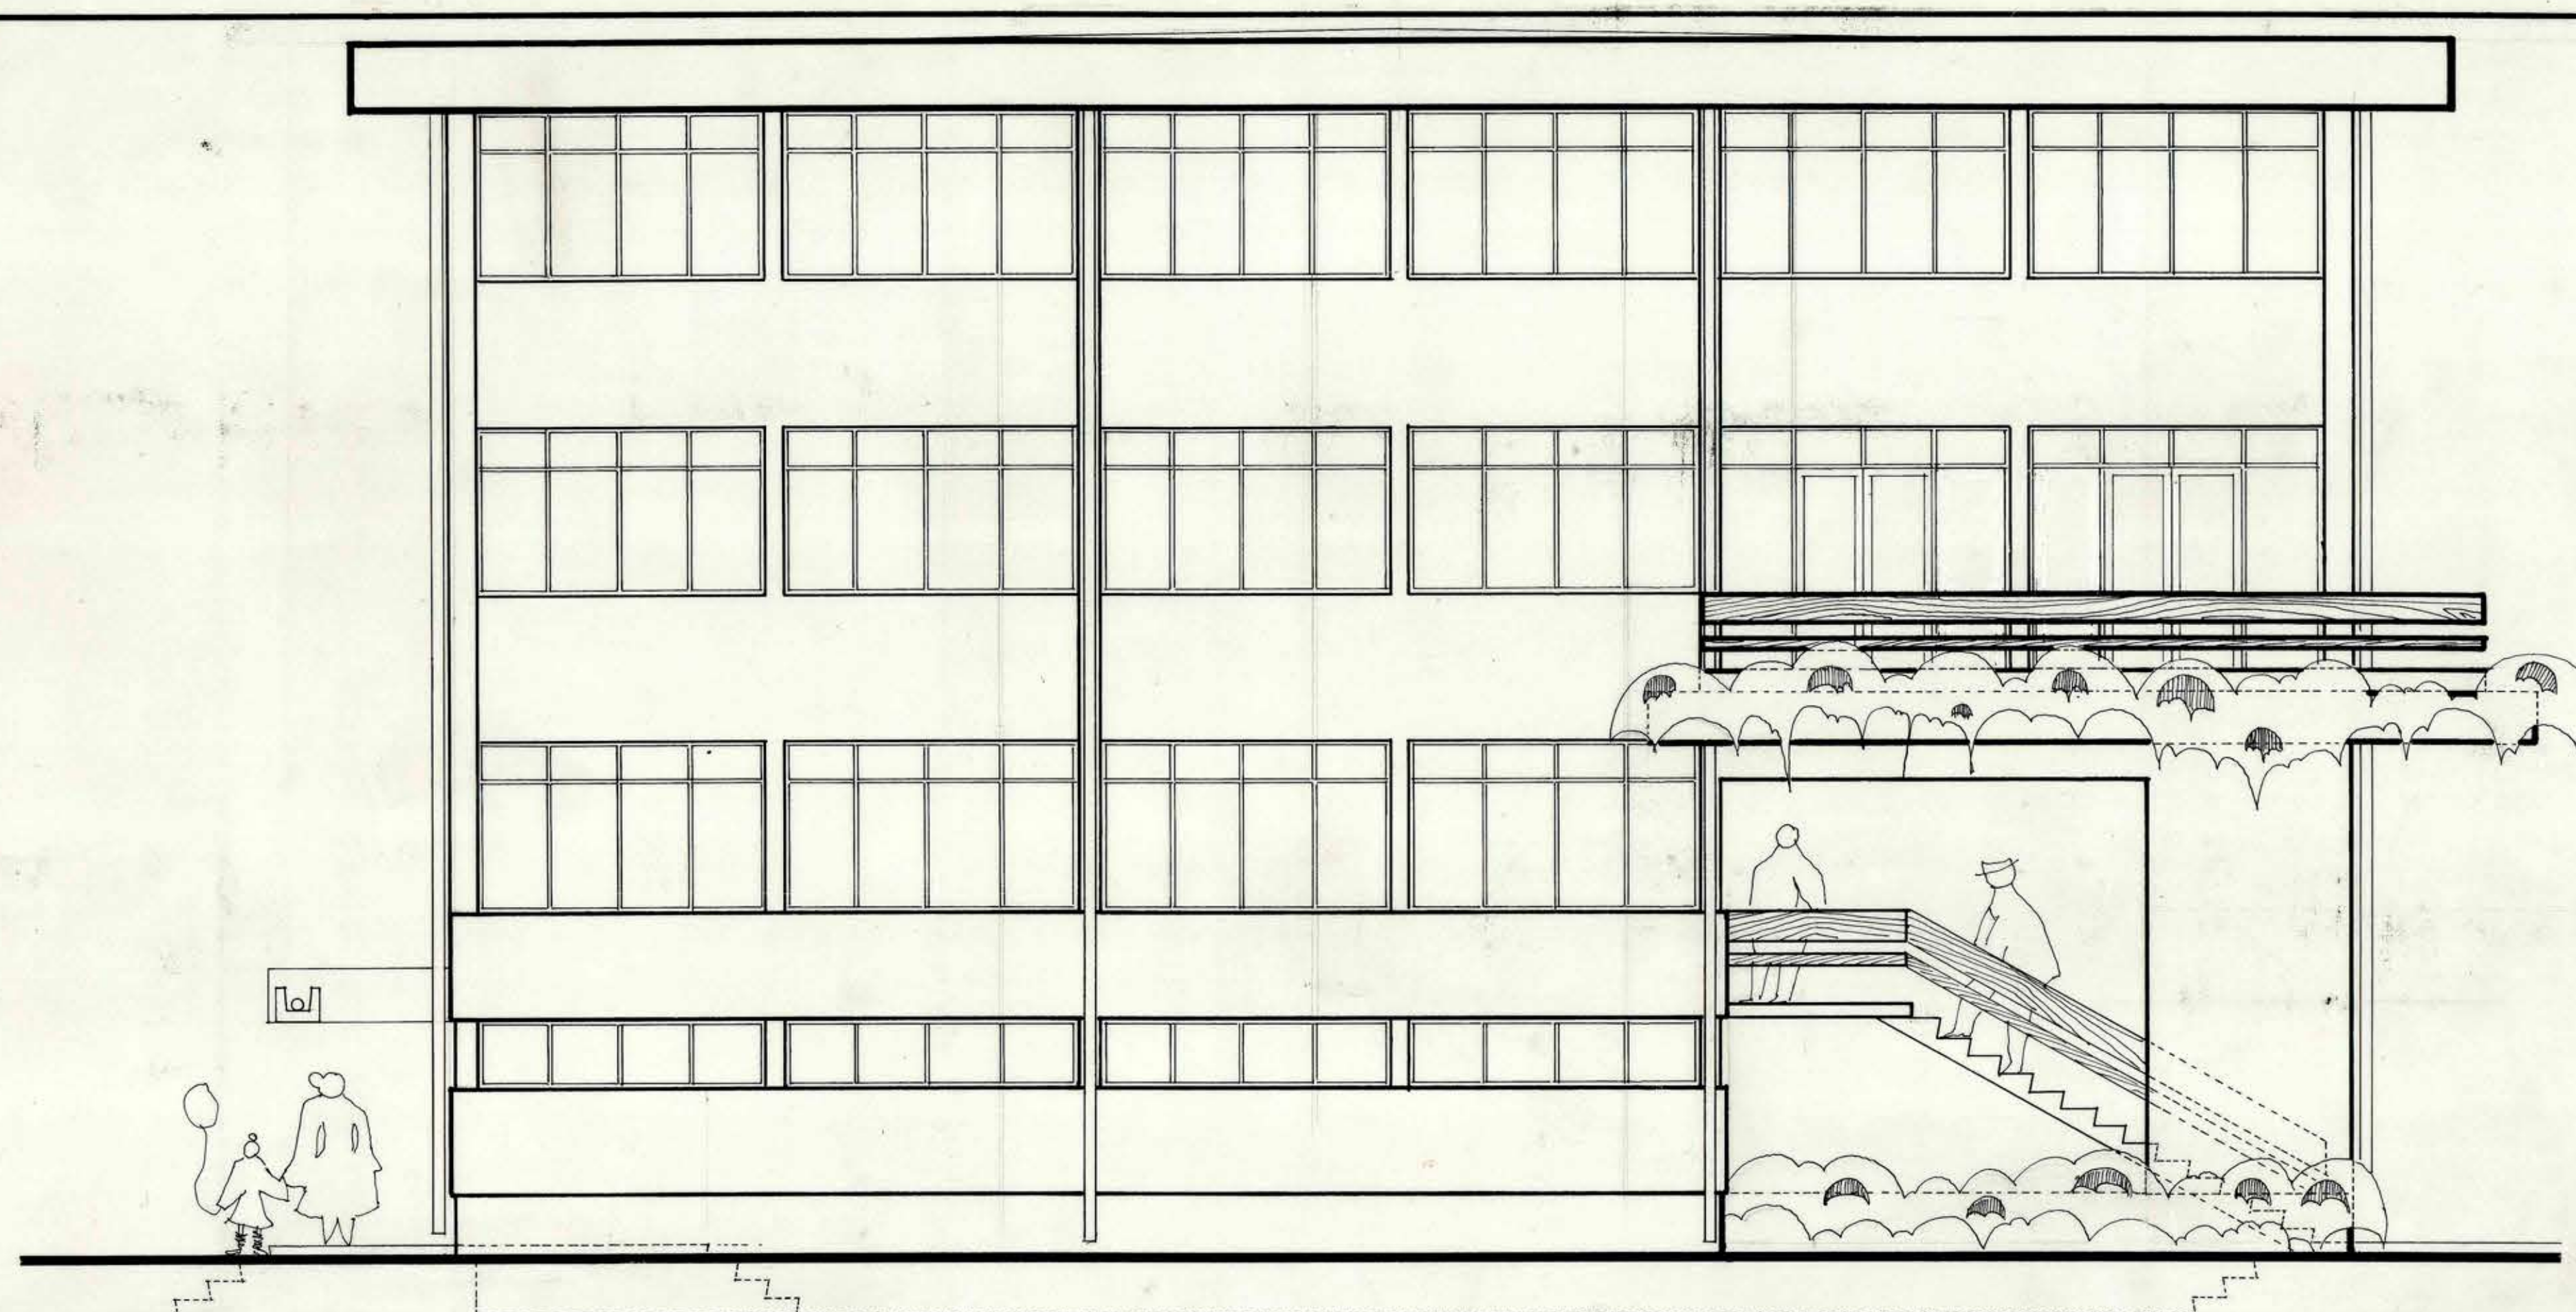


ELEVACION SUR escala 1 / 50

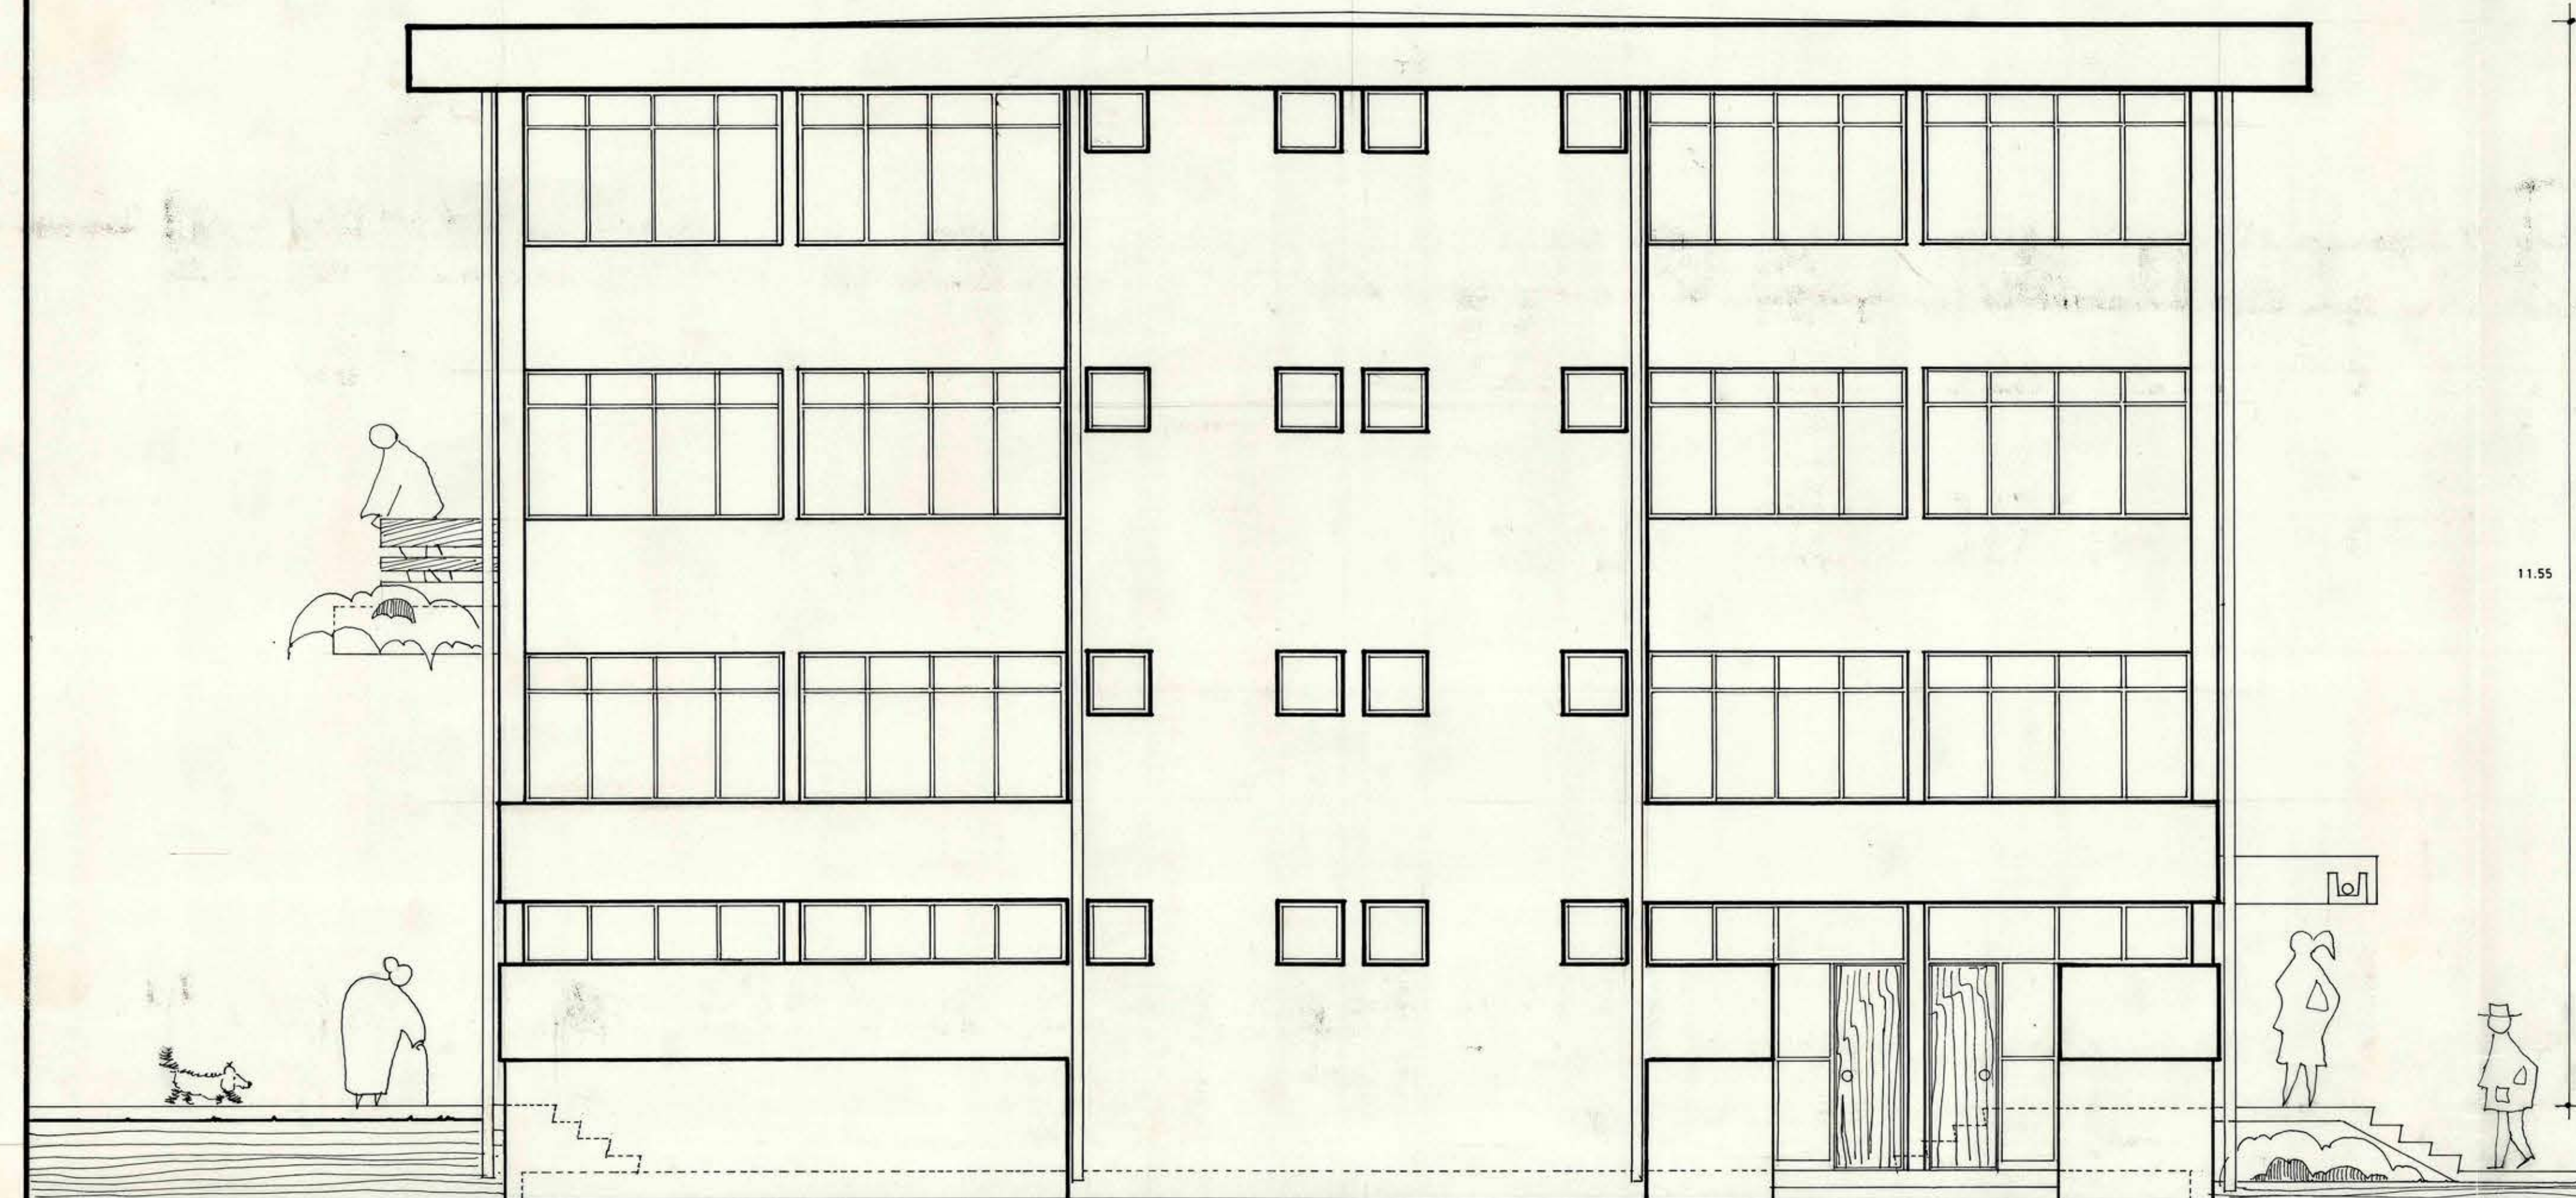


ELEVACION NORTE escala 1 / 50

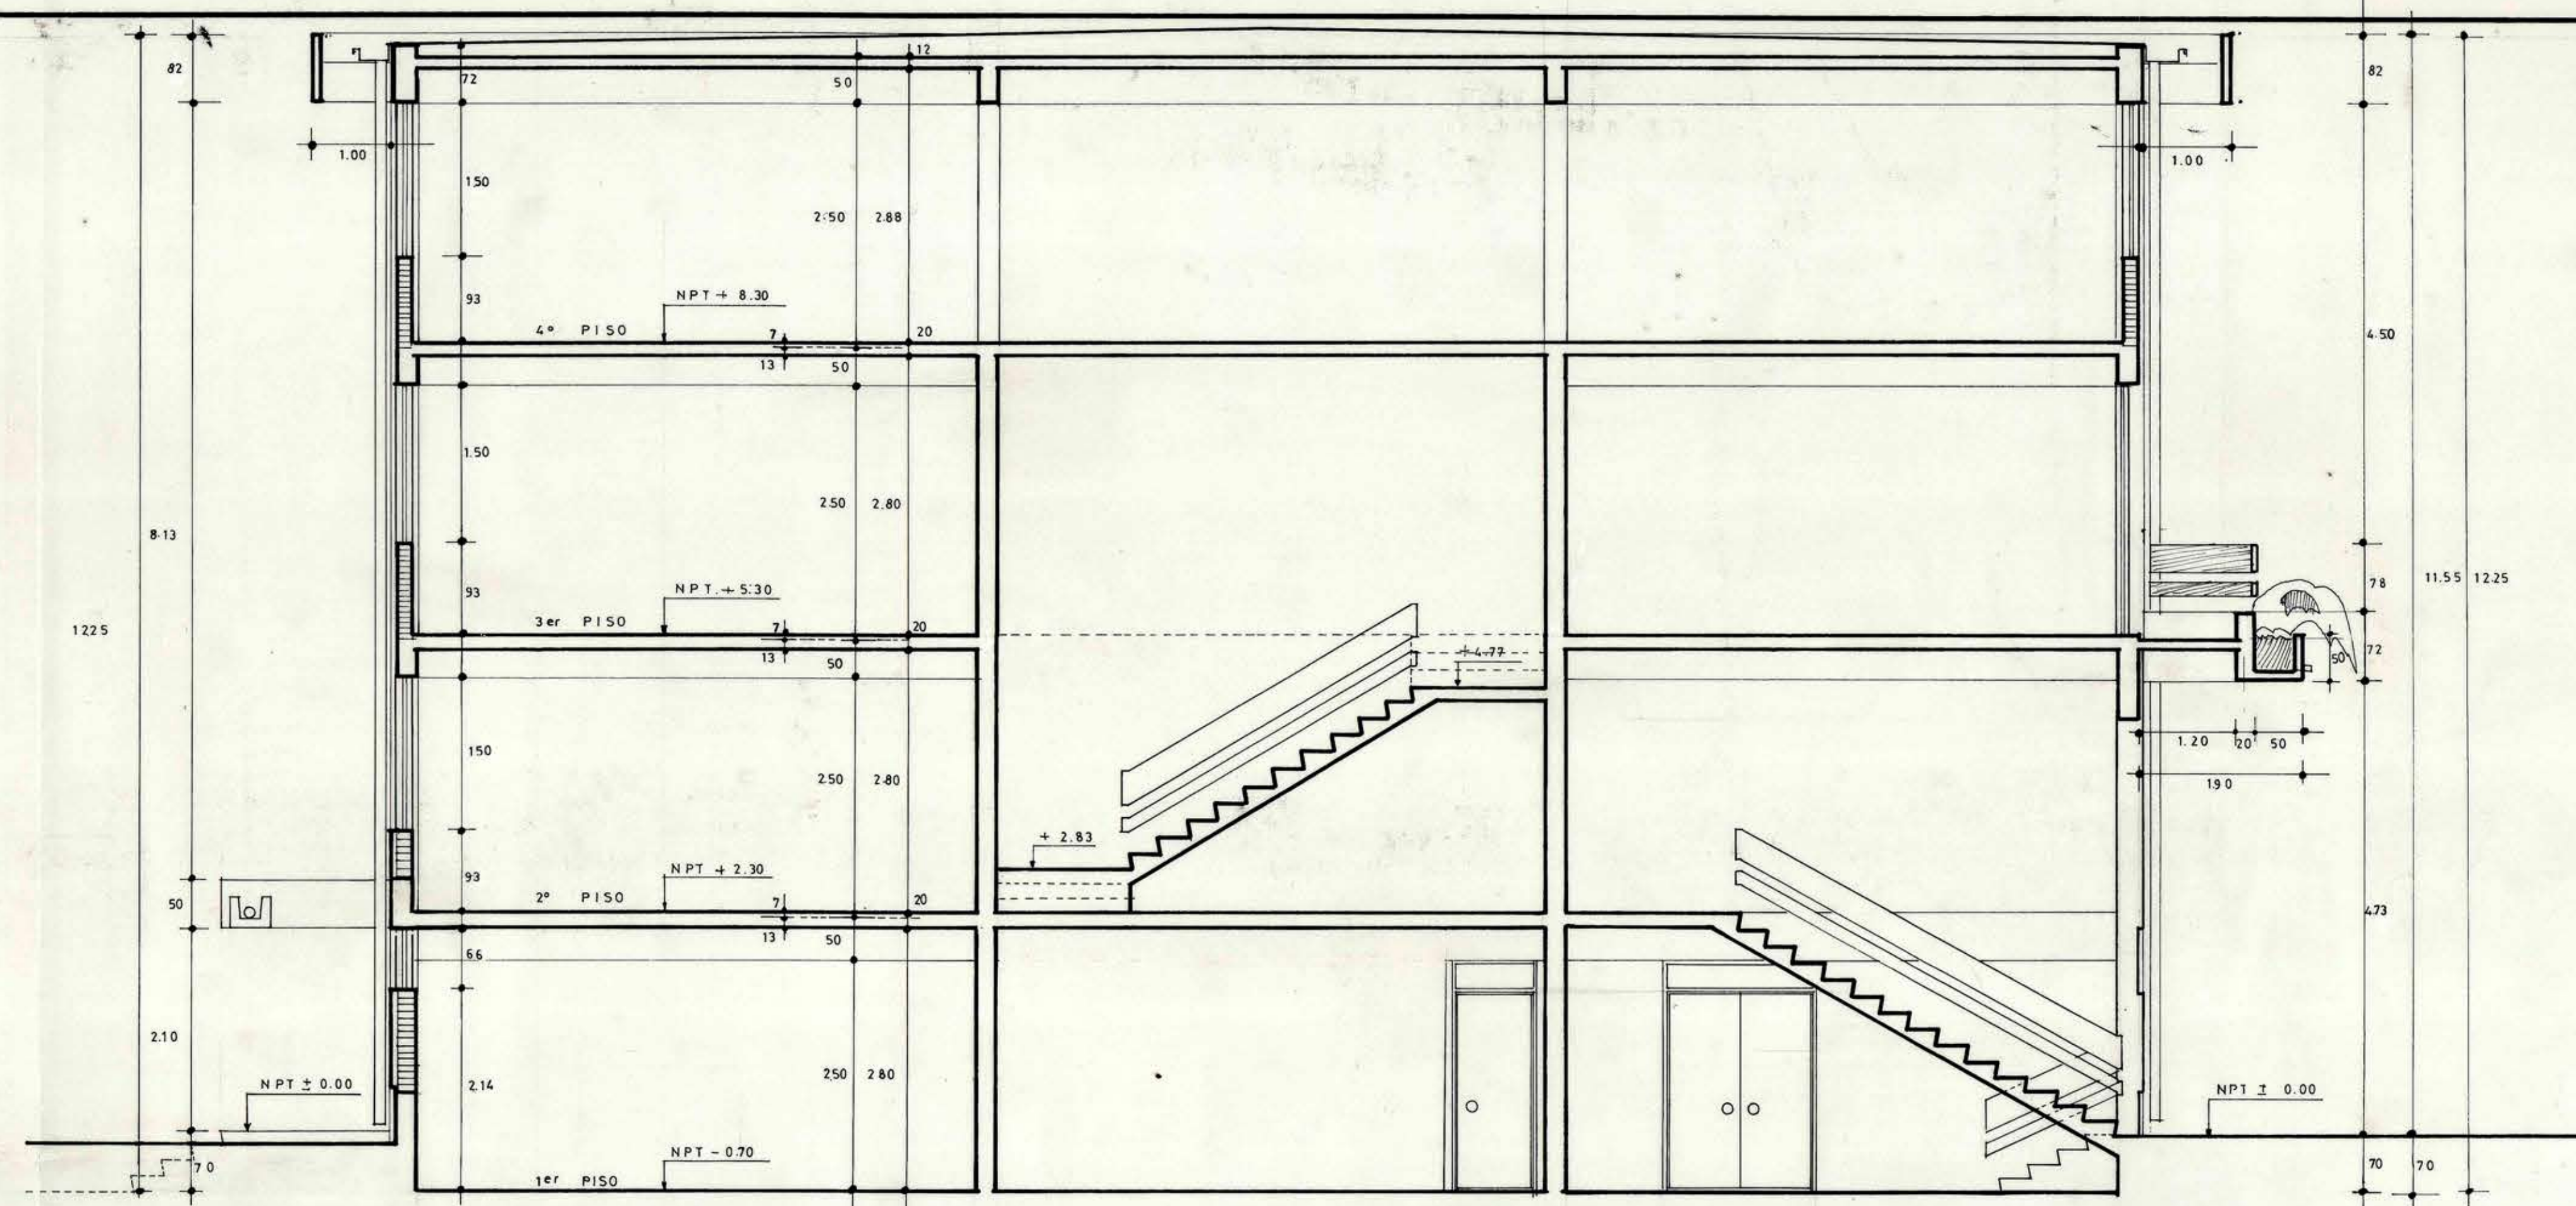

CORTE A-A escala: 1 / 50

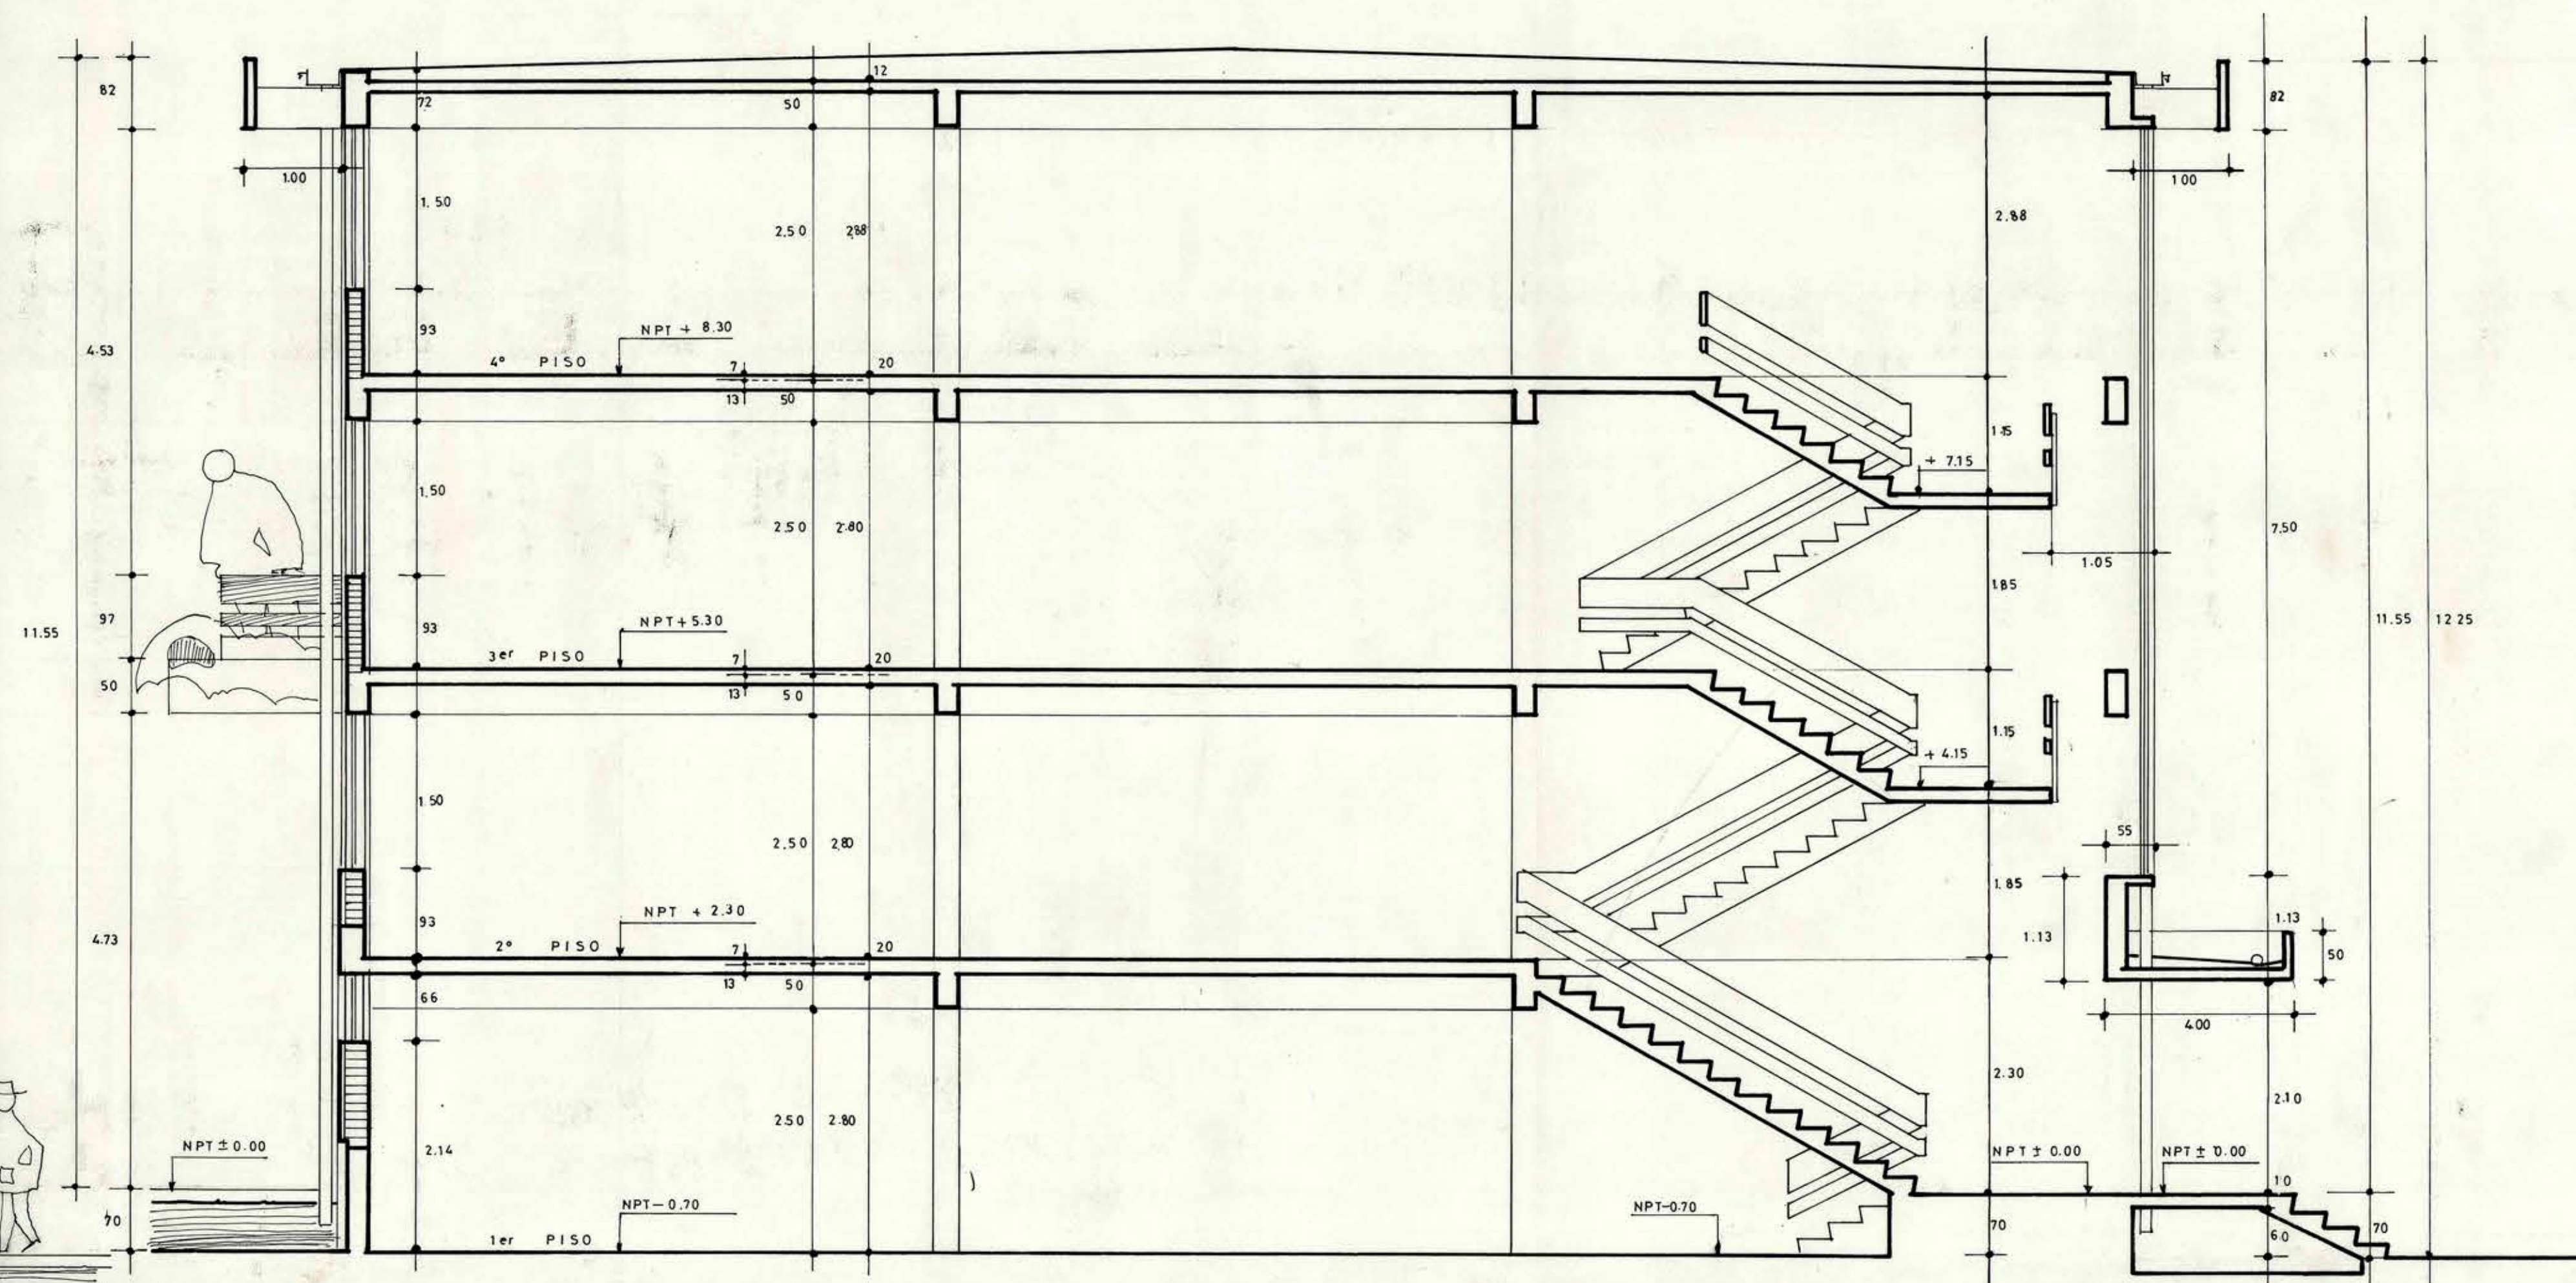

CORTE B-B escala 1 / 50

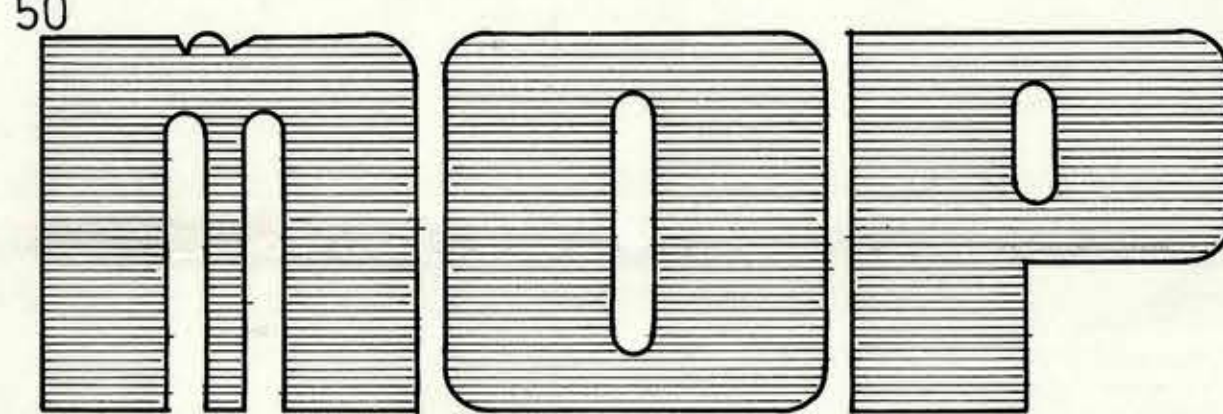

DIRECCION GENERAL DE OBRAS PUBLICAS
DIRECCION DE ARQUITECTURA
DEPARTAMENTO DE PROYECTOS

AROTO. REGIONAL	AROTO. JEFE DEPARTAMENTO MIGUEL ROSAS TAPIA	INGRESO ARCHIVO	ESCALAS 1 / 50	OBRA: SS.PP DE OVALLE 2a ETAPA	Nº OBRA	Nº PLANO
PROYECTISTAS: AROTOS. JORGE WHITTLE M. MILAGROS AGUIRRE MODIFICÓ AROTO. JUAN CARLOS VELOSO Z.	AROTO. SUBJEFE DEPARTAMENTO MIGUEL ROSAS TAPIA JEFE SECCION AROTO. M. A. HIGINIO GONZALEZ T.		0 MT. 1 2 FECHA MAYO 78	PLANO: ELEVACIONES COMUNA OVALLE REGION IV SECCION OF REGIONAL LA SERENA	CLAVE	
				SUPERFICIE 3,423.00 M2		