




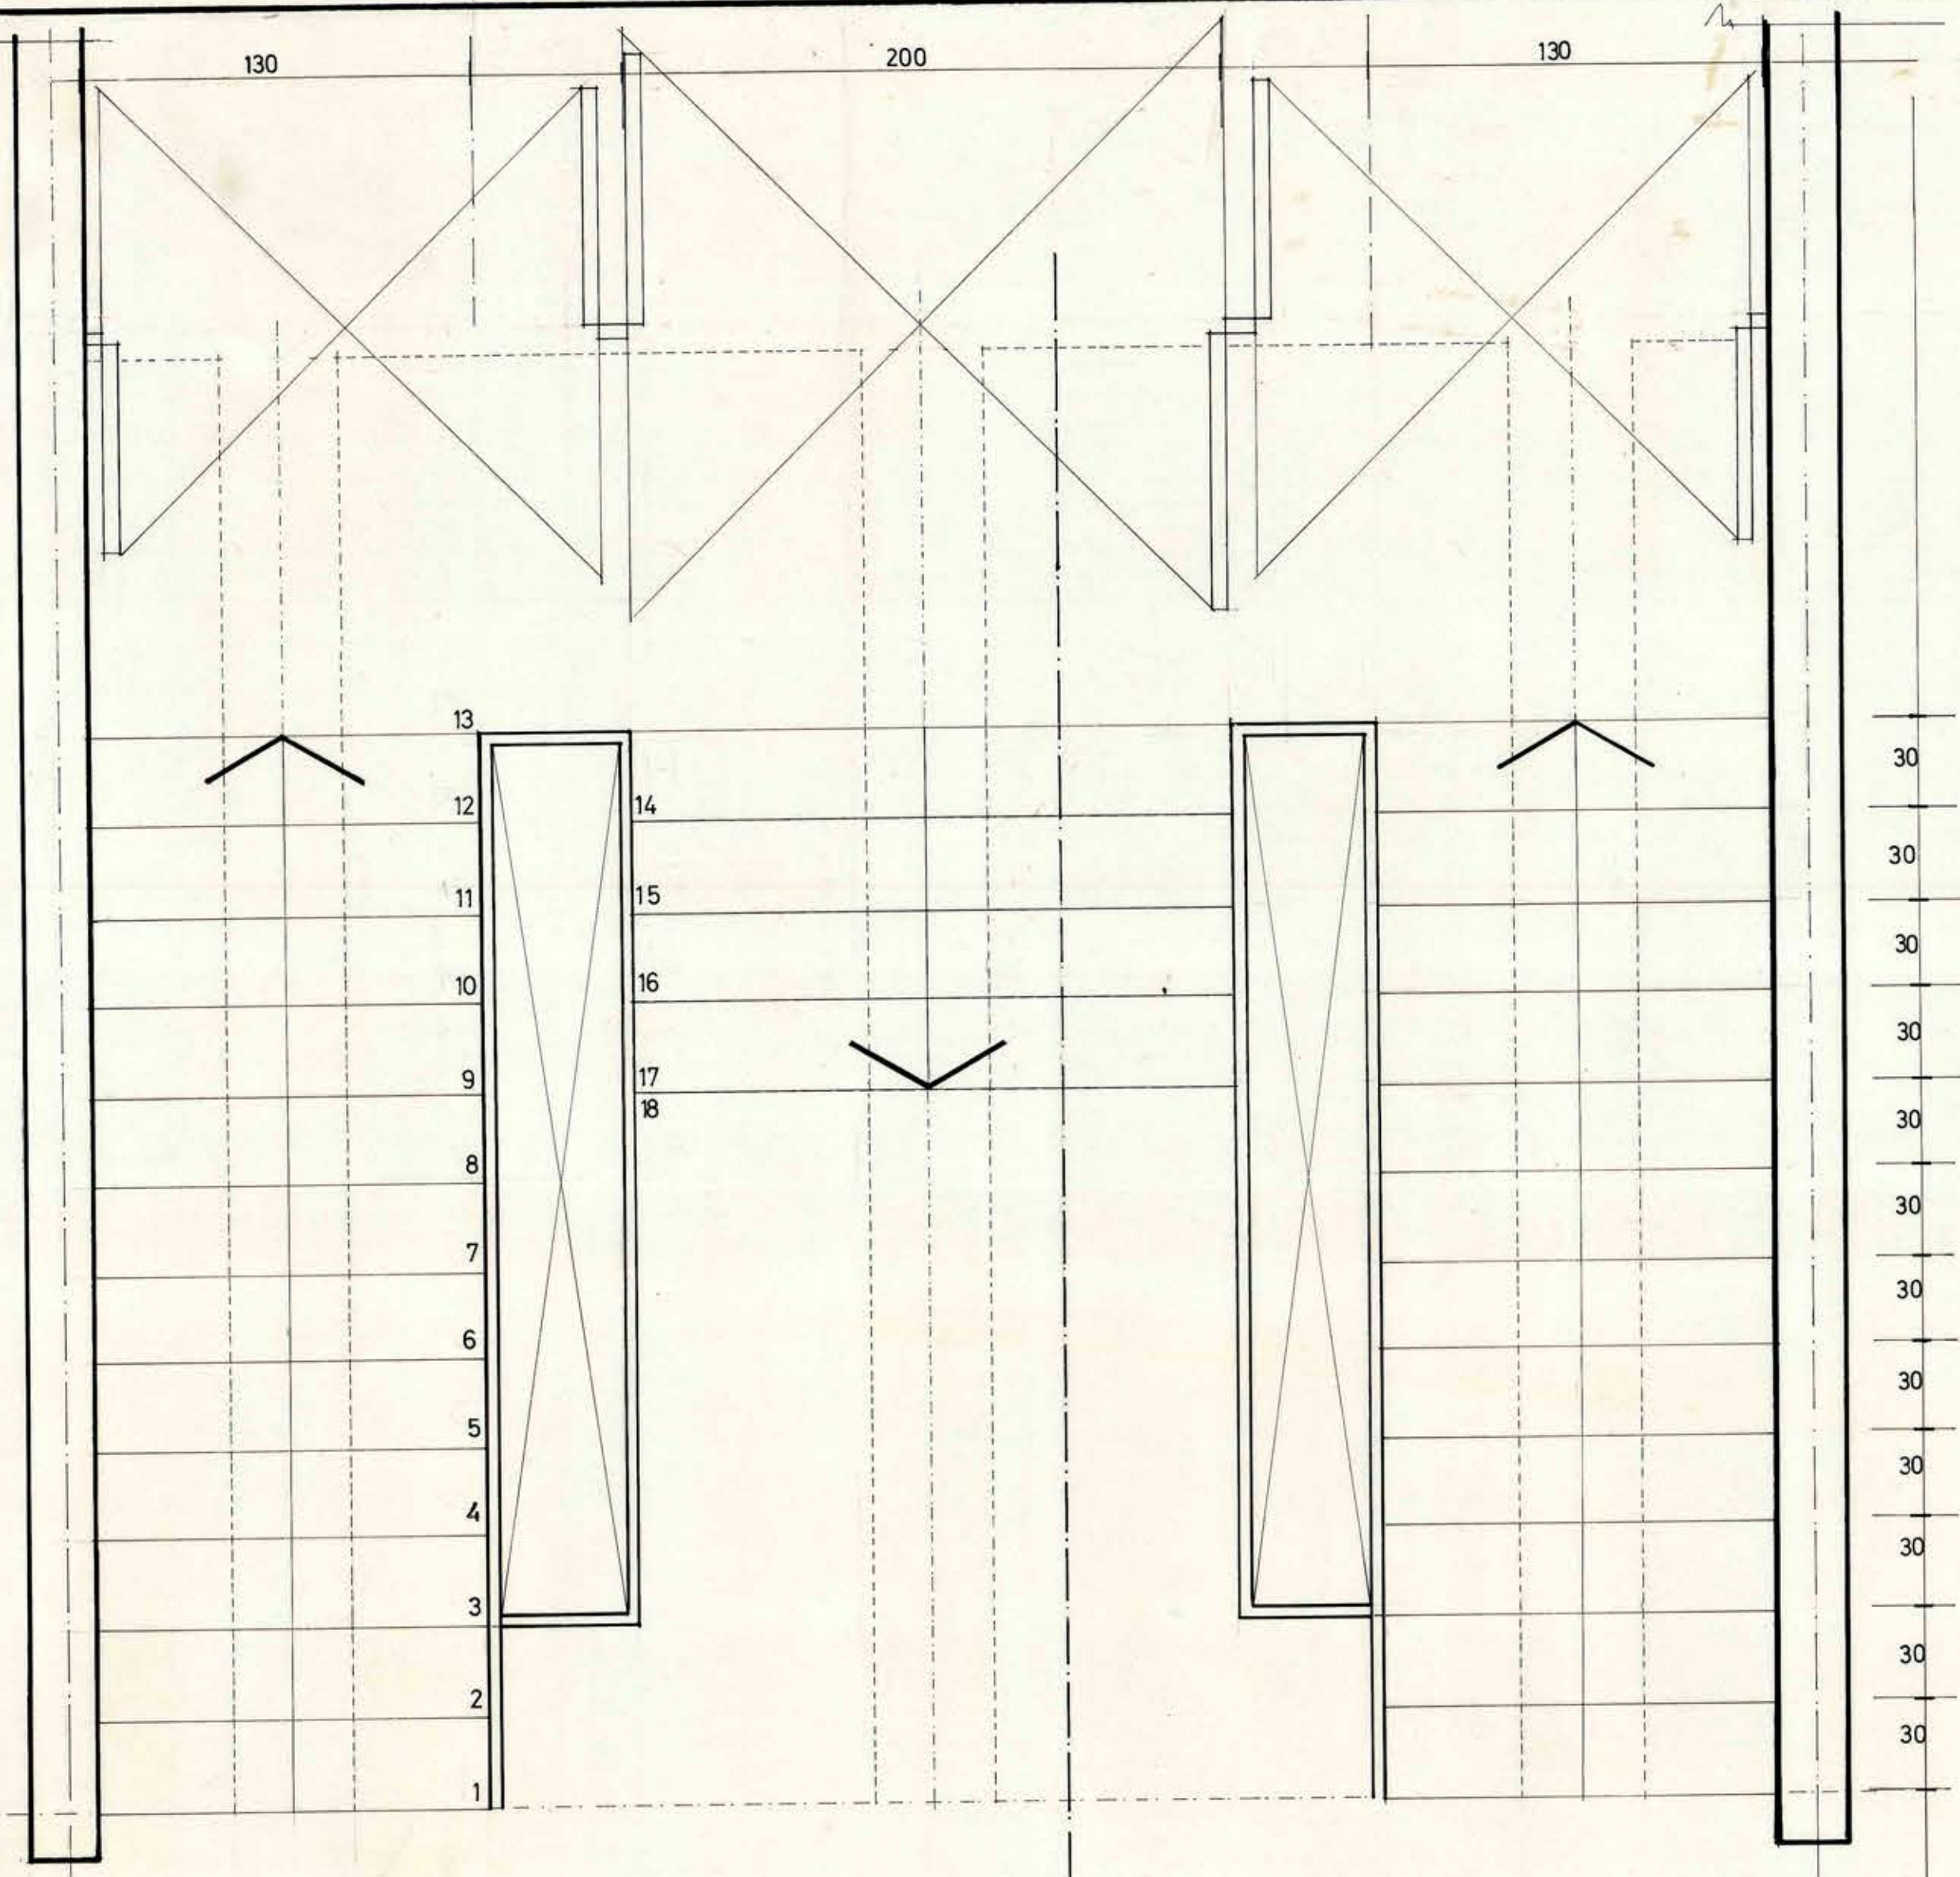


ESCALERA INGRESO PRINCIPAL CORTE XX'
TRAMO ZOCALO A PRIMER PISO

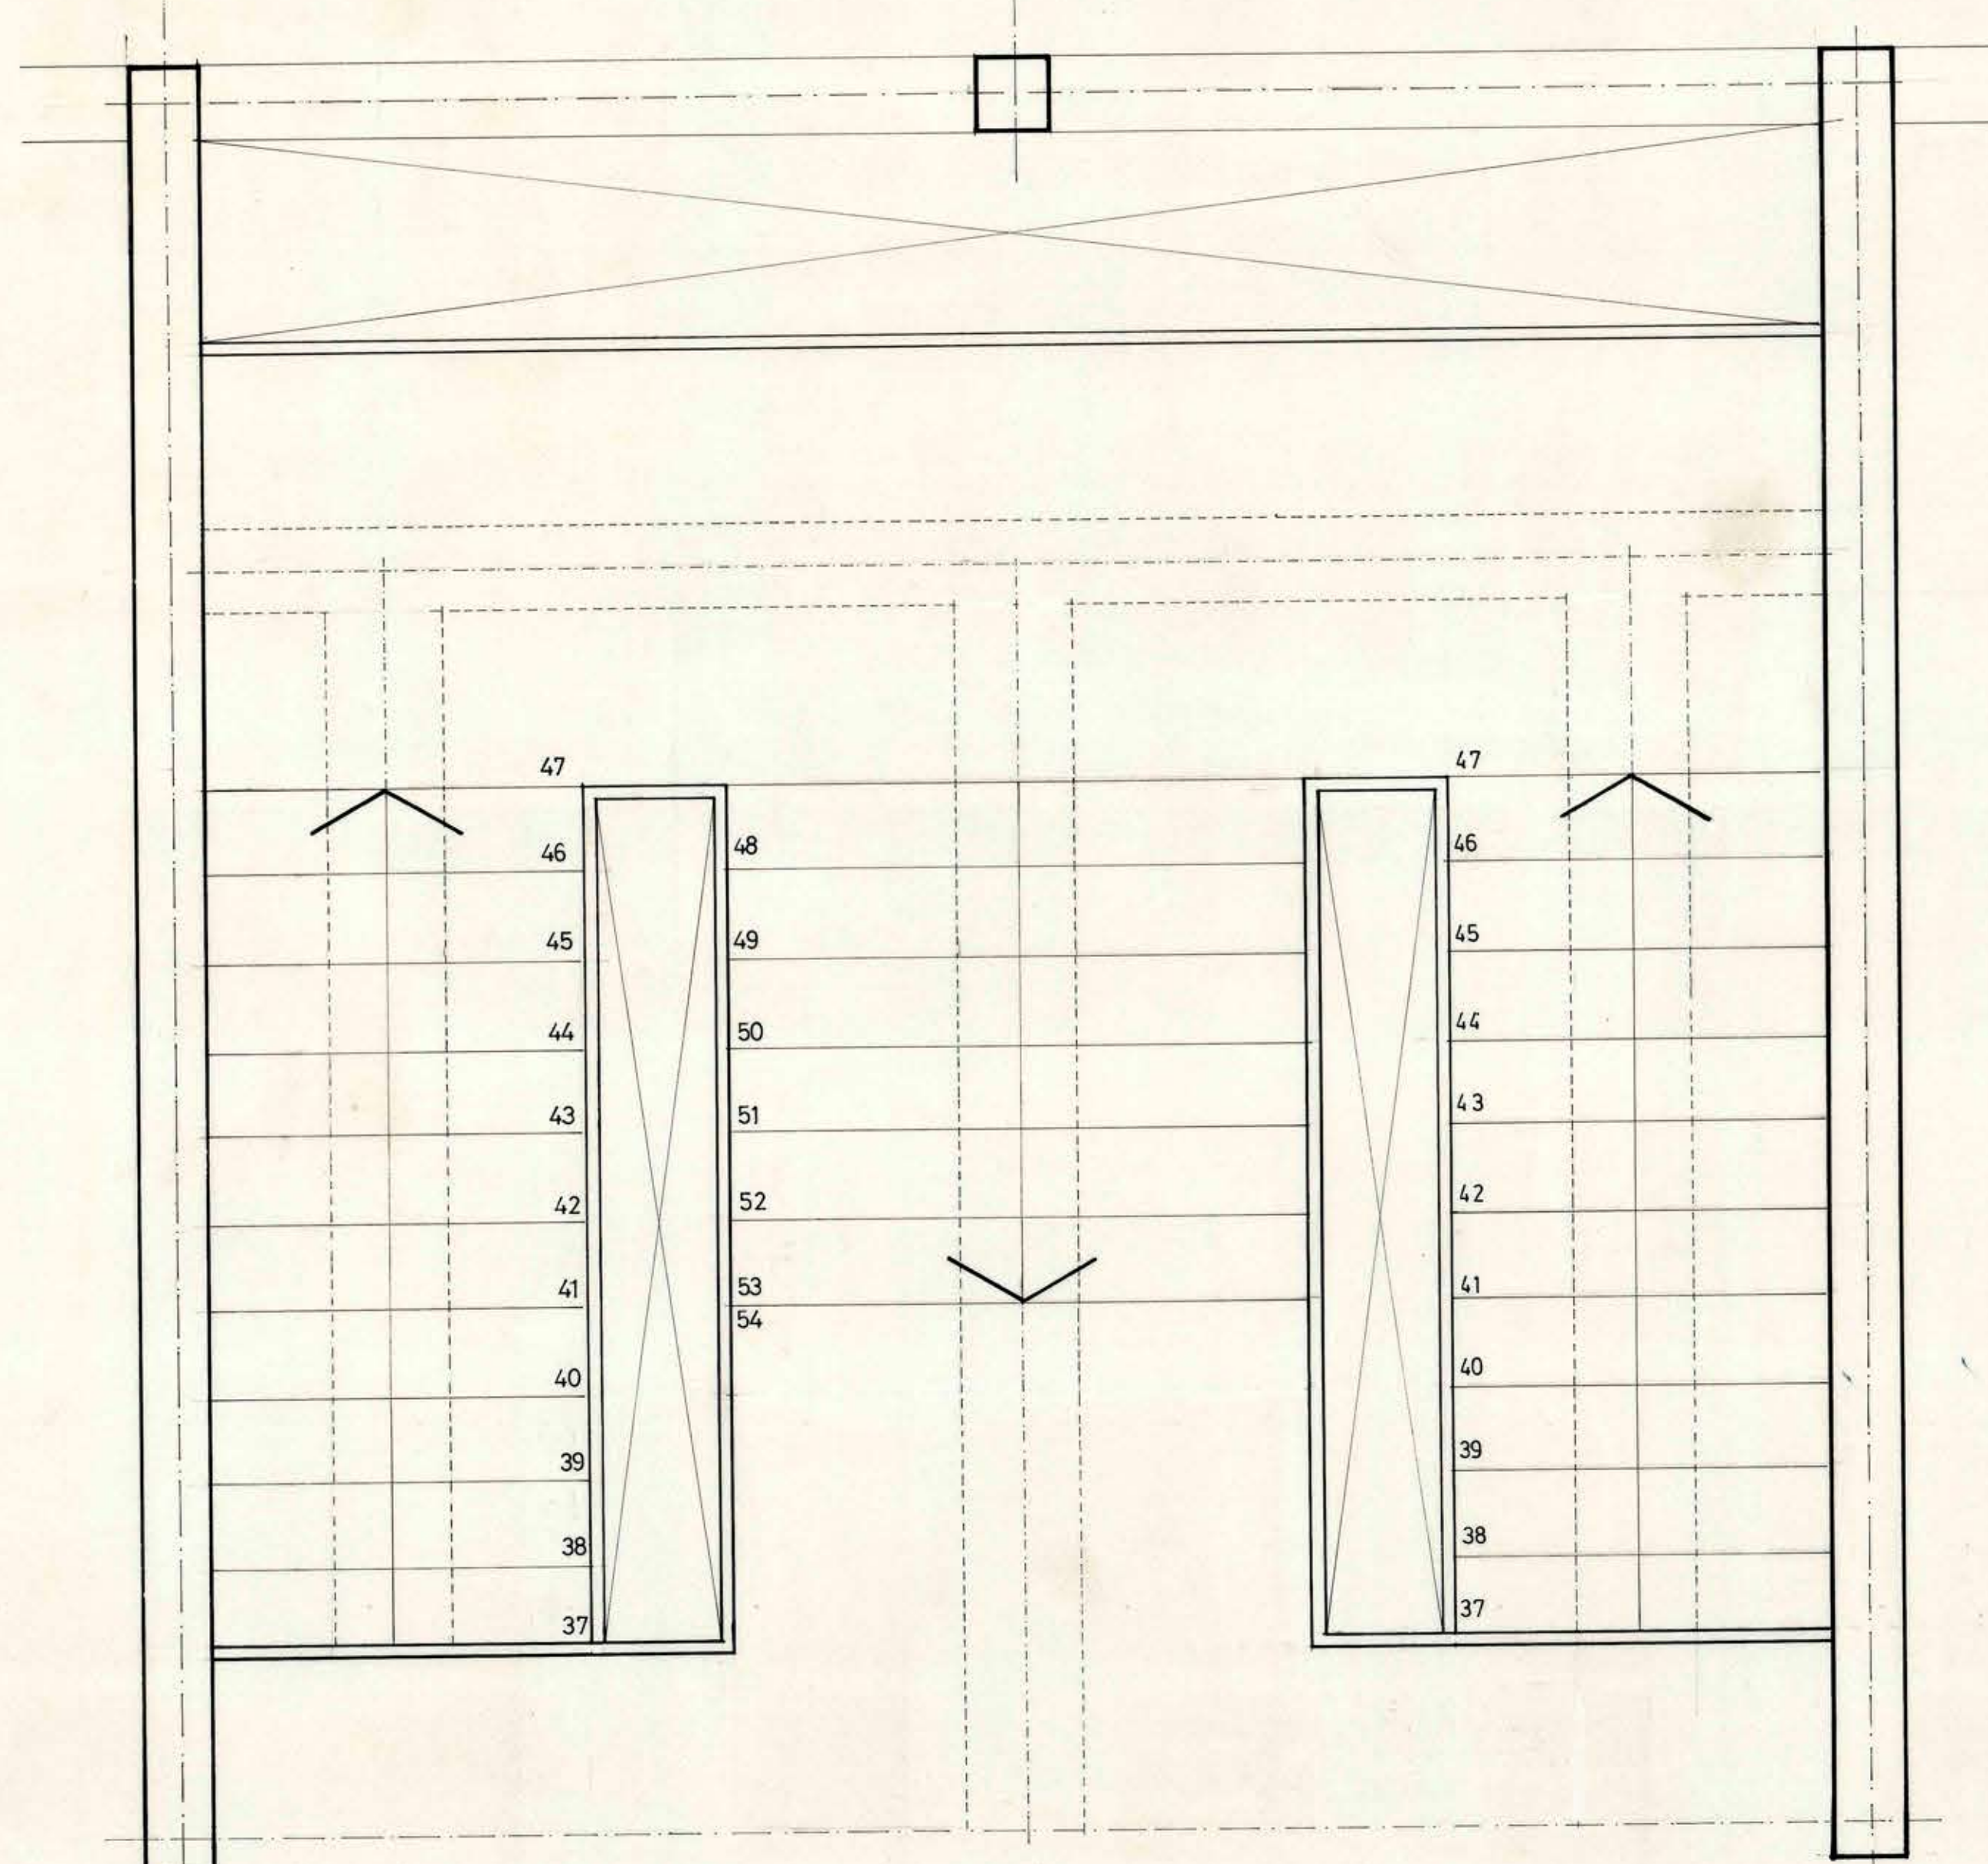

TRAMO 1º A 2º PISO GRADAS 19 AL 36
2º A 3º PISO GRADAS 37 AL 54

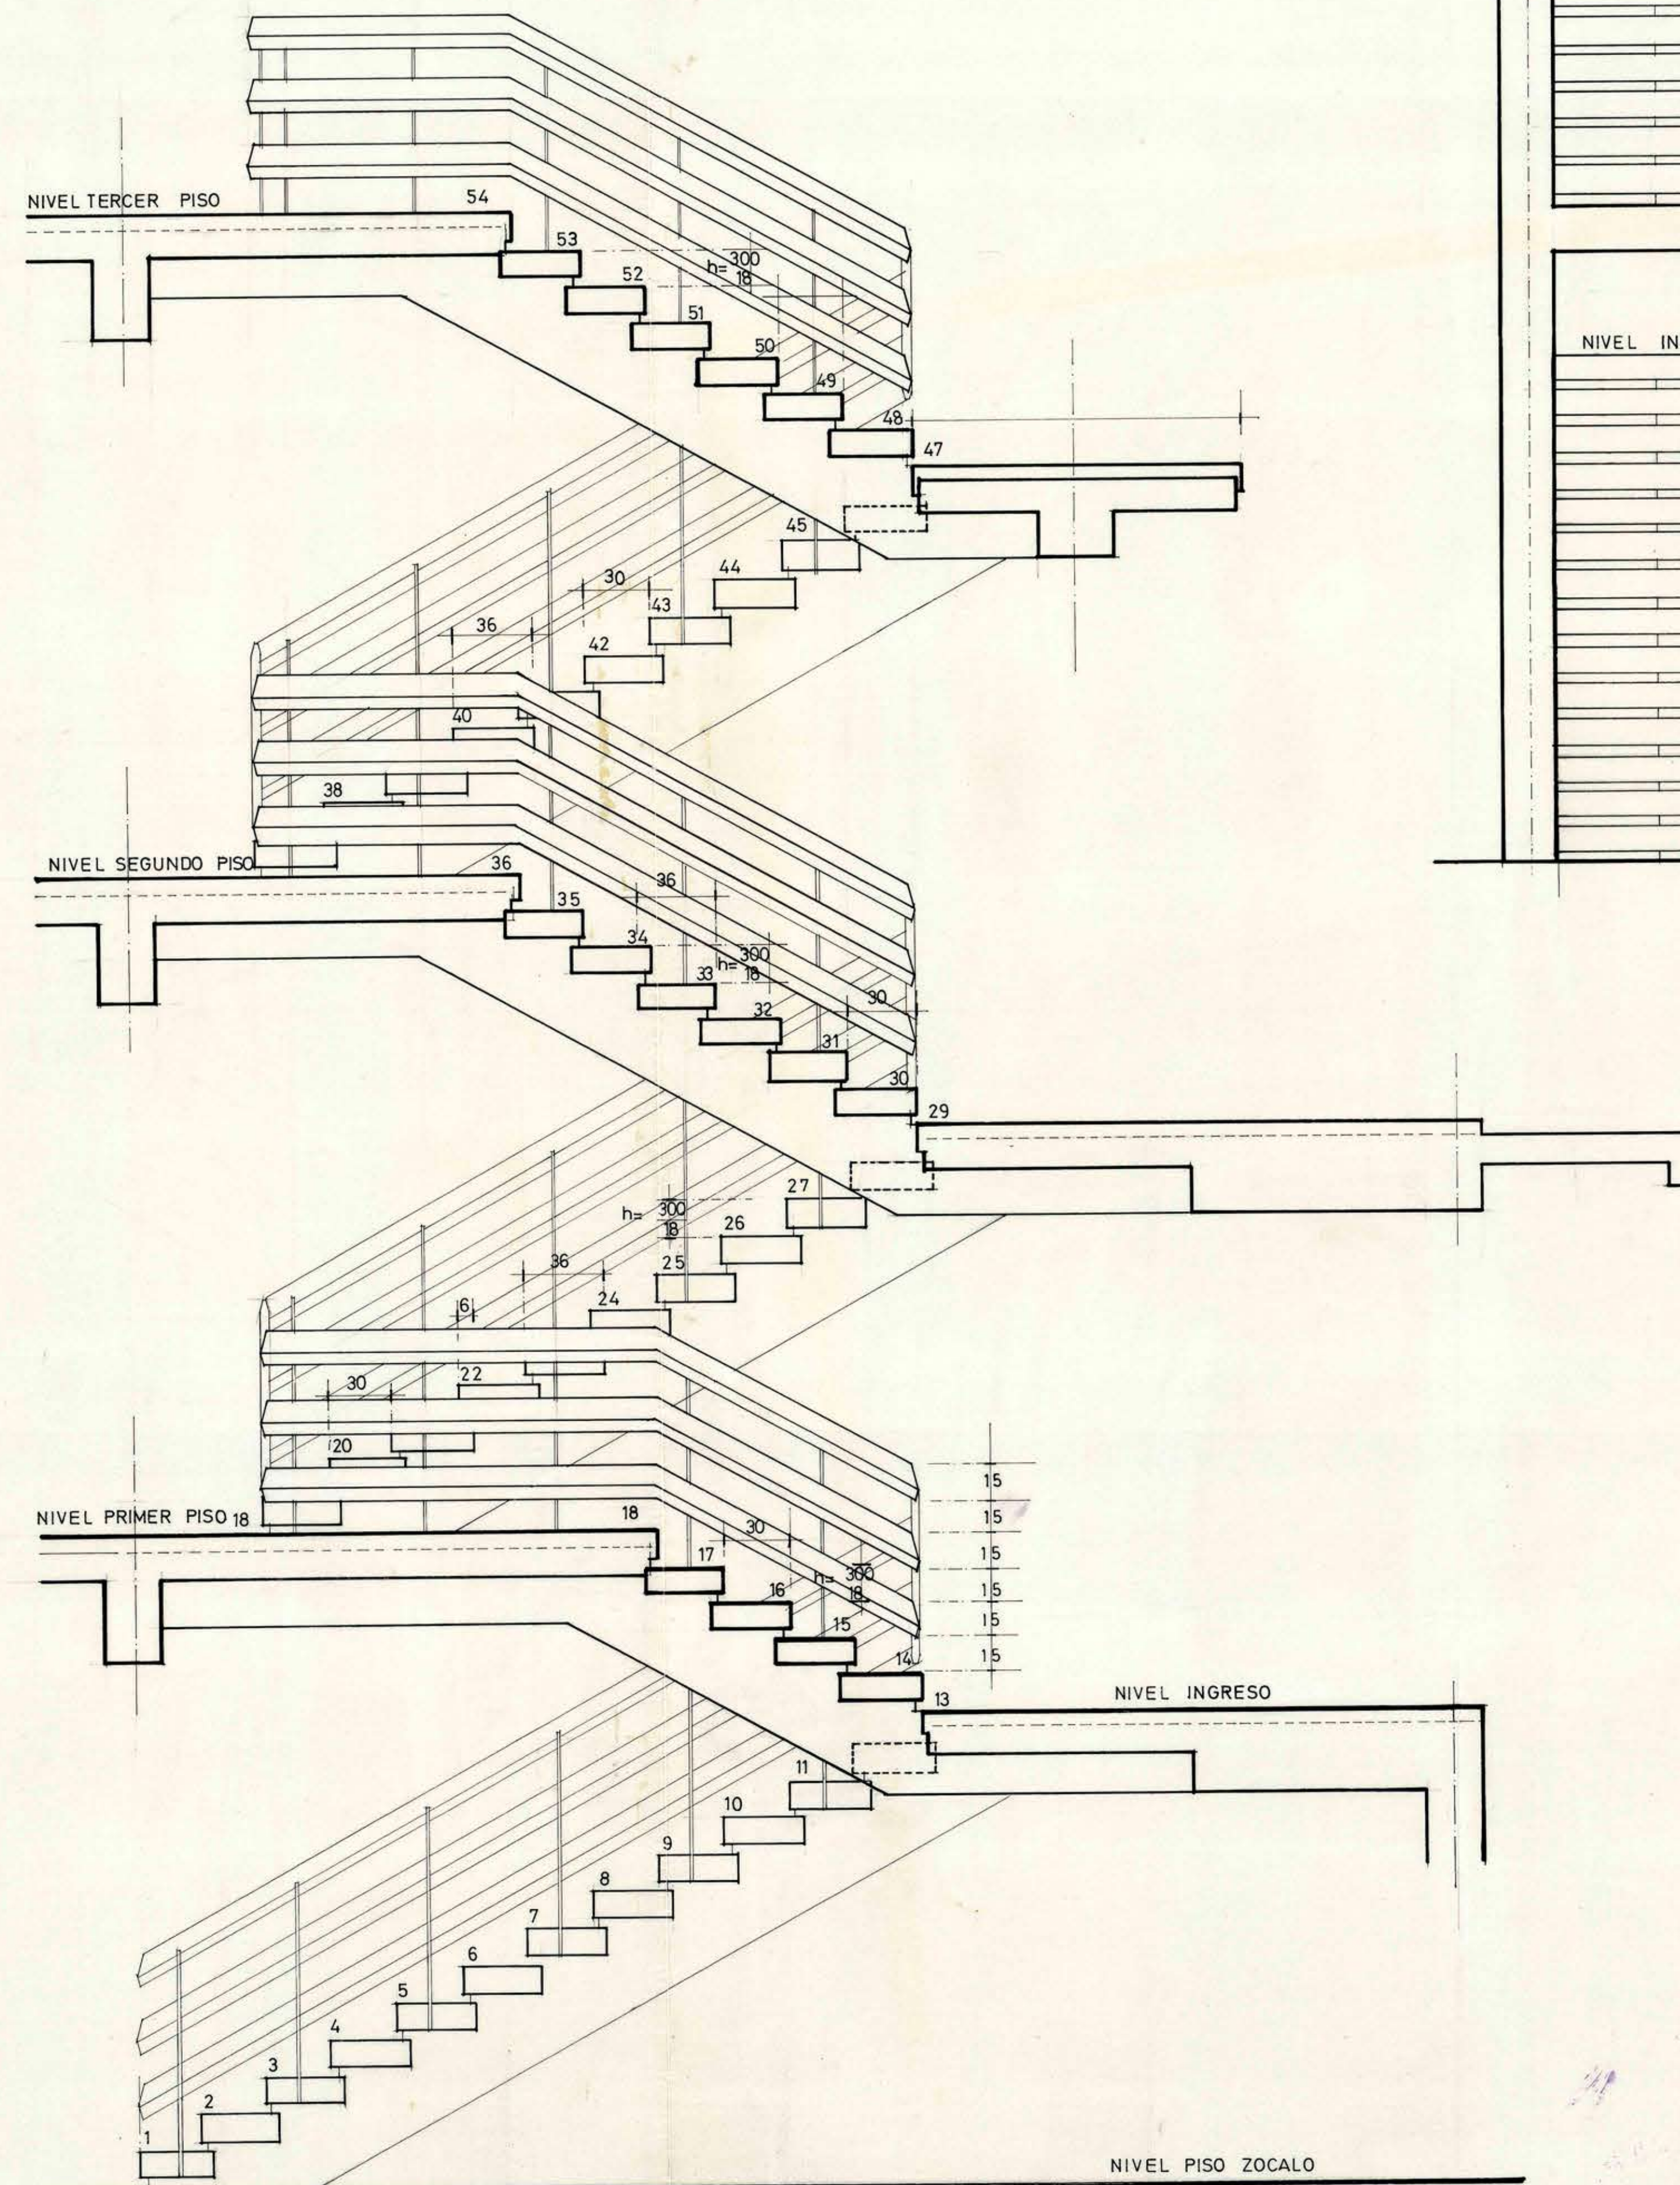

CORTE XX'

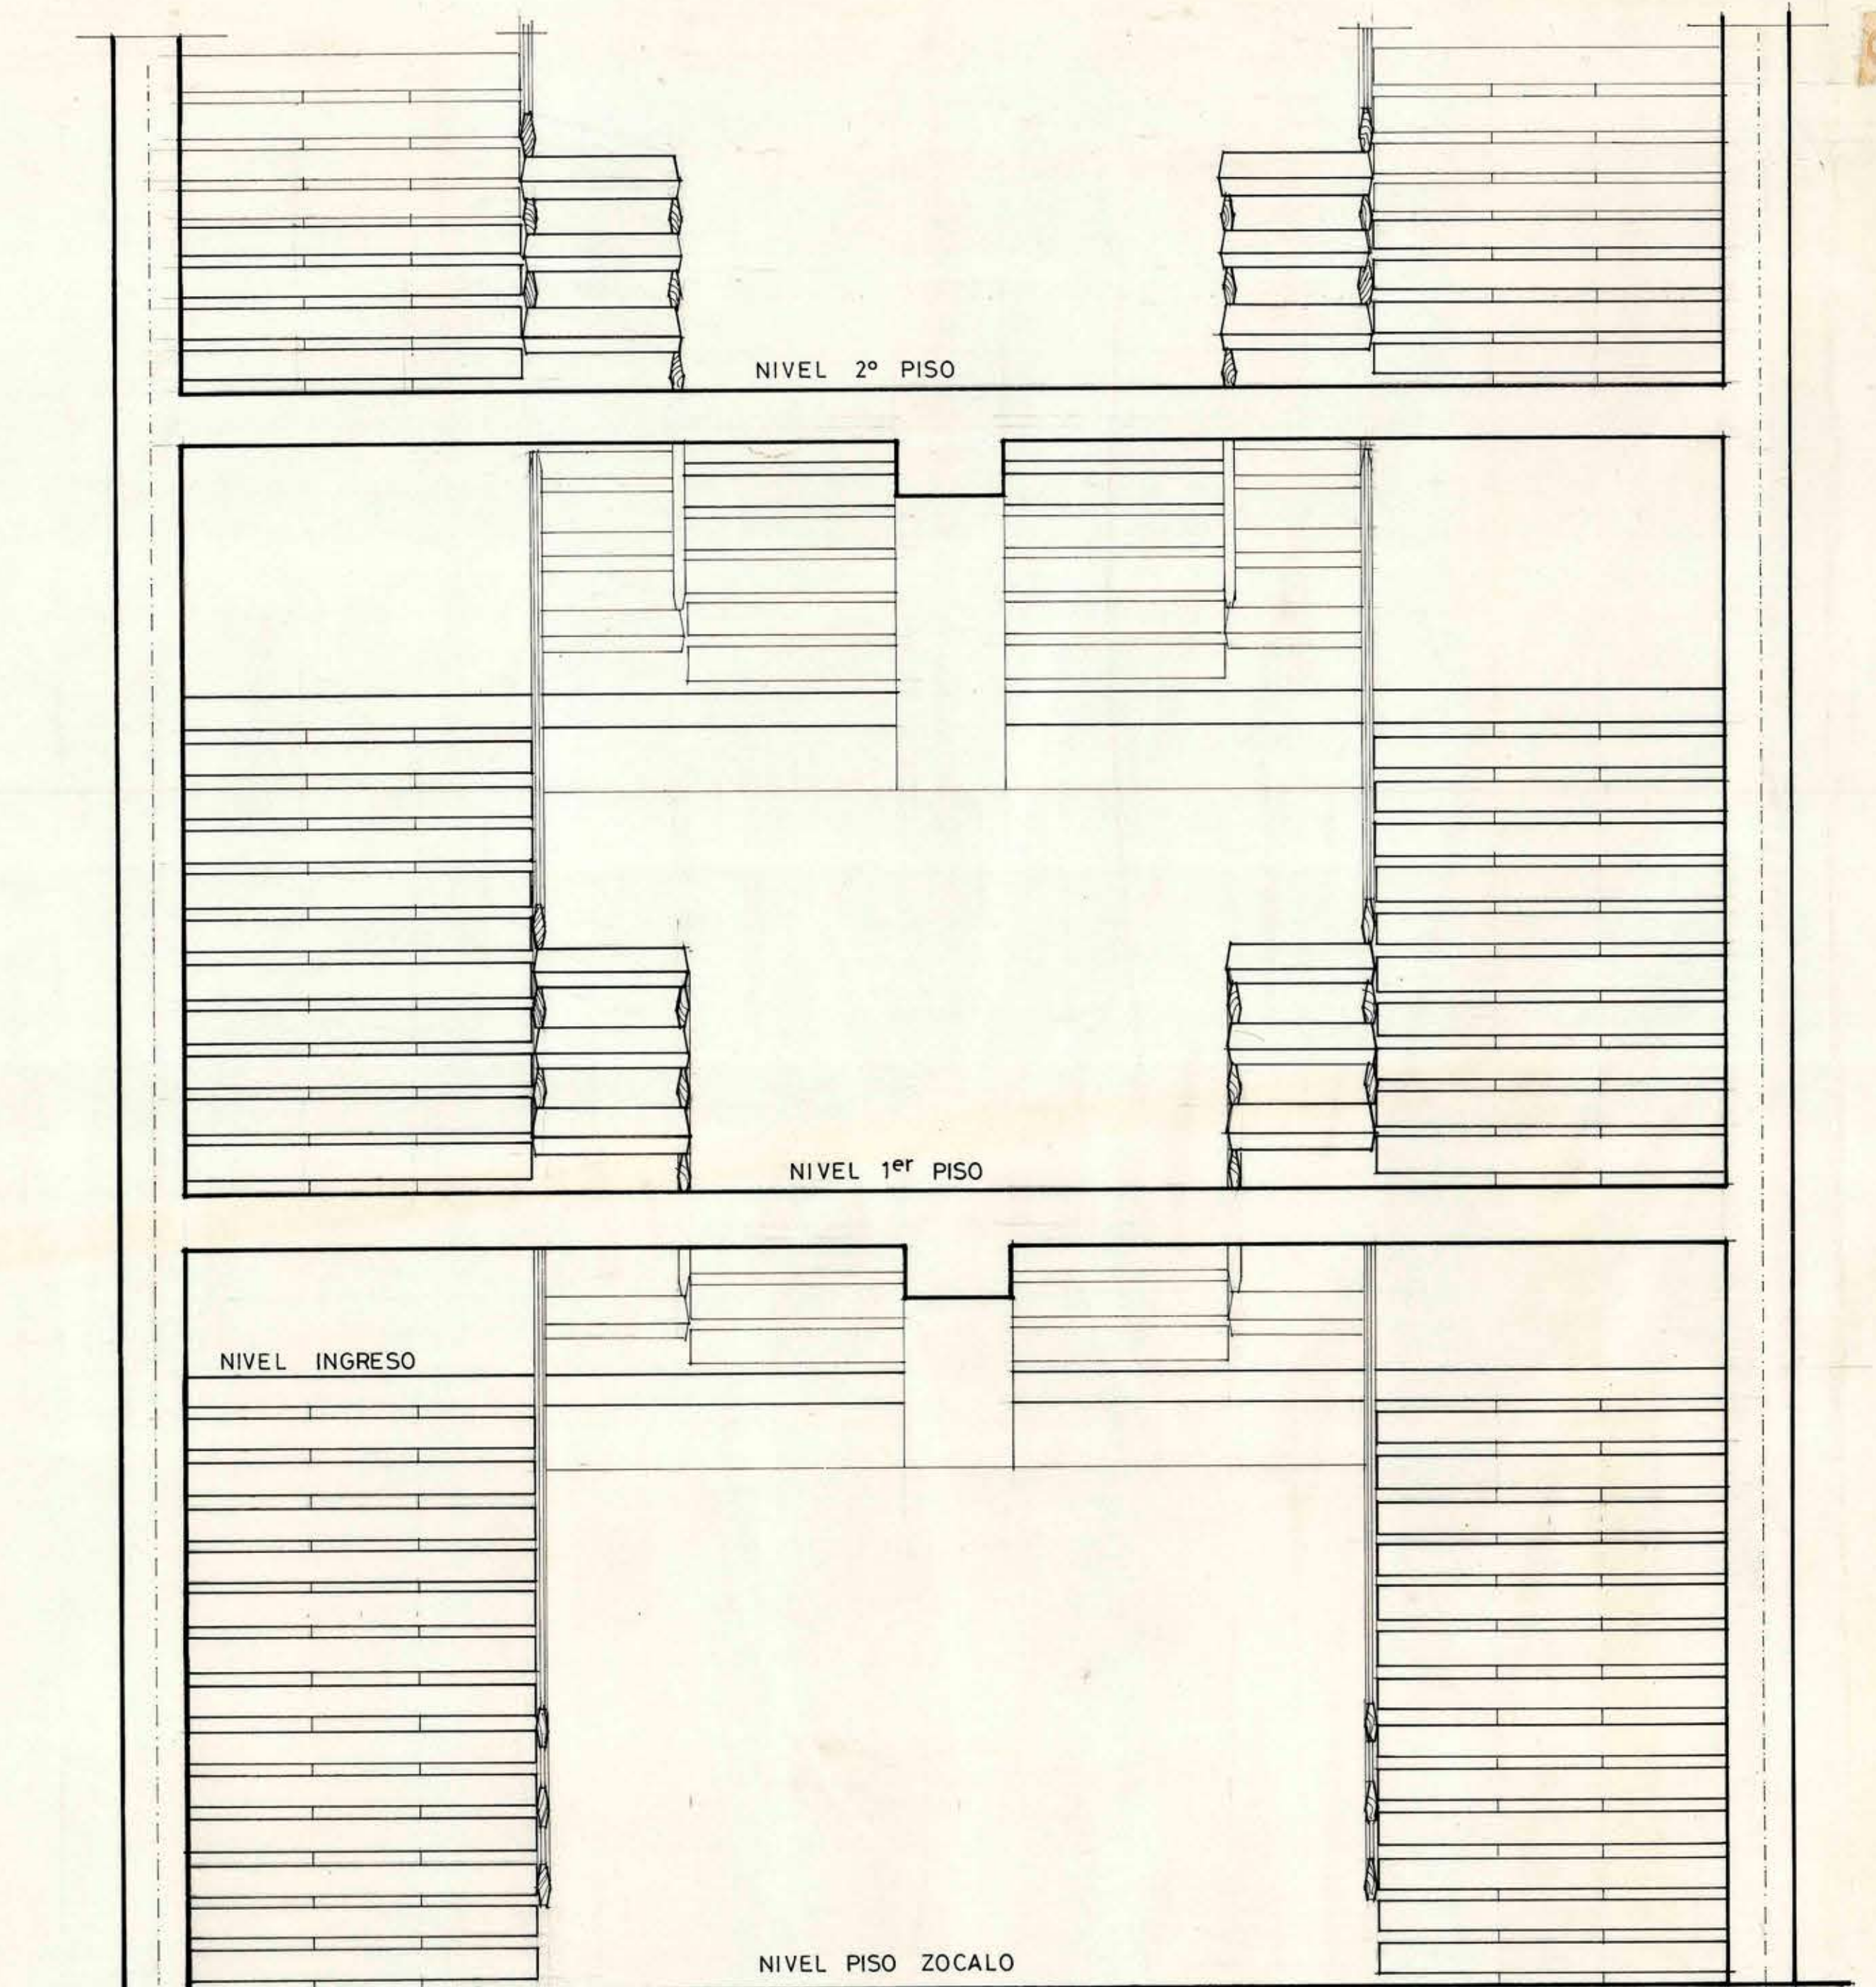

ELEVACION FRONTAL

DETALLES EN LAMINA Nº9
DE LA PRIMERA ETAPA

MOP DIRECCION GENERAL DE OBRAS PUBLICAS		DIRECCION DE ARQUITECTURA	
OBRA	SERVICIOS PUBLICOS DE OVALLE 2ª ETAPA		
UBICACION			
PLANO	CORTE DE ESCALERA		
ARQUITECTOS	J. WHITTLE M. ISABEL ROYER U.		
DIBUJO	I. ROYER		
ARQTO. JEFE DEPTO.	ANDRES CRISOSTO A		
CONTRATISTA	FECHA DEL CONTRATO Nº del CONTRATO		
FECHA			12 JULIO 1971