

DIRECCION DE ARQUITECTURA * DEPTO. PROYECTOS D.G.O.P.

SERVICIOS PUBLICOS DE OVALLE

PLANO DE EMPLAZAMIENTO

E. Whittle M.
E. WHITTLE M.
ARQUITO.

ESCALA 1:500





MARZO 1966

PEREZ Y RIVAS LTDA.



10 MAR. 1966

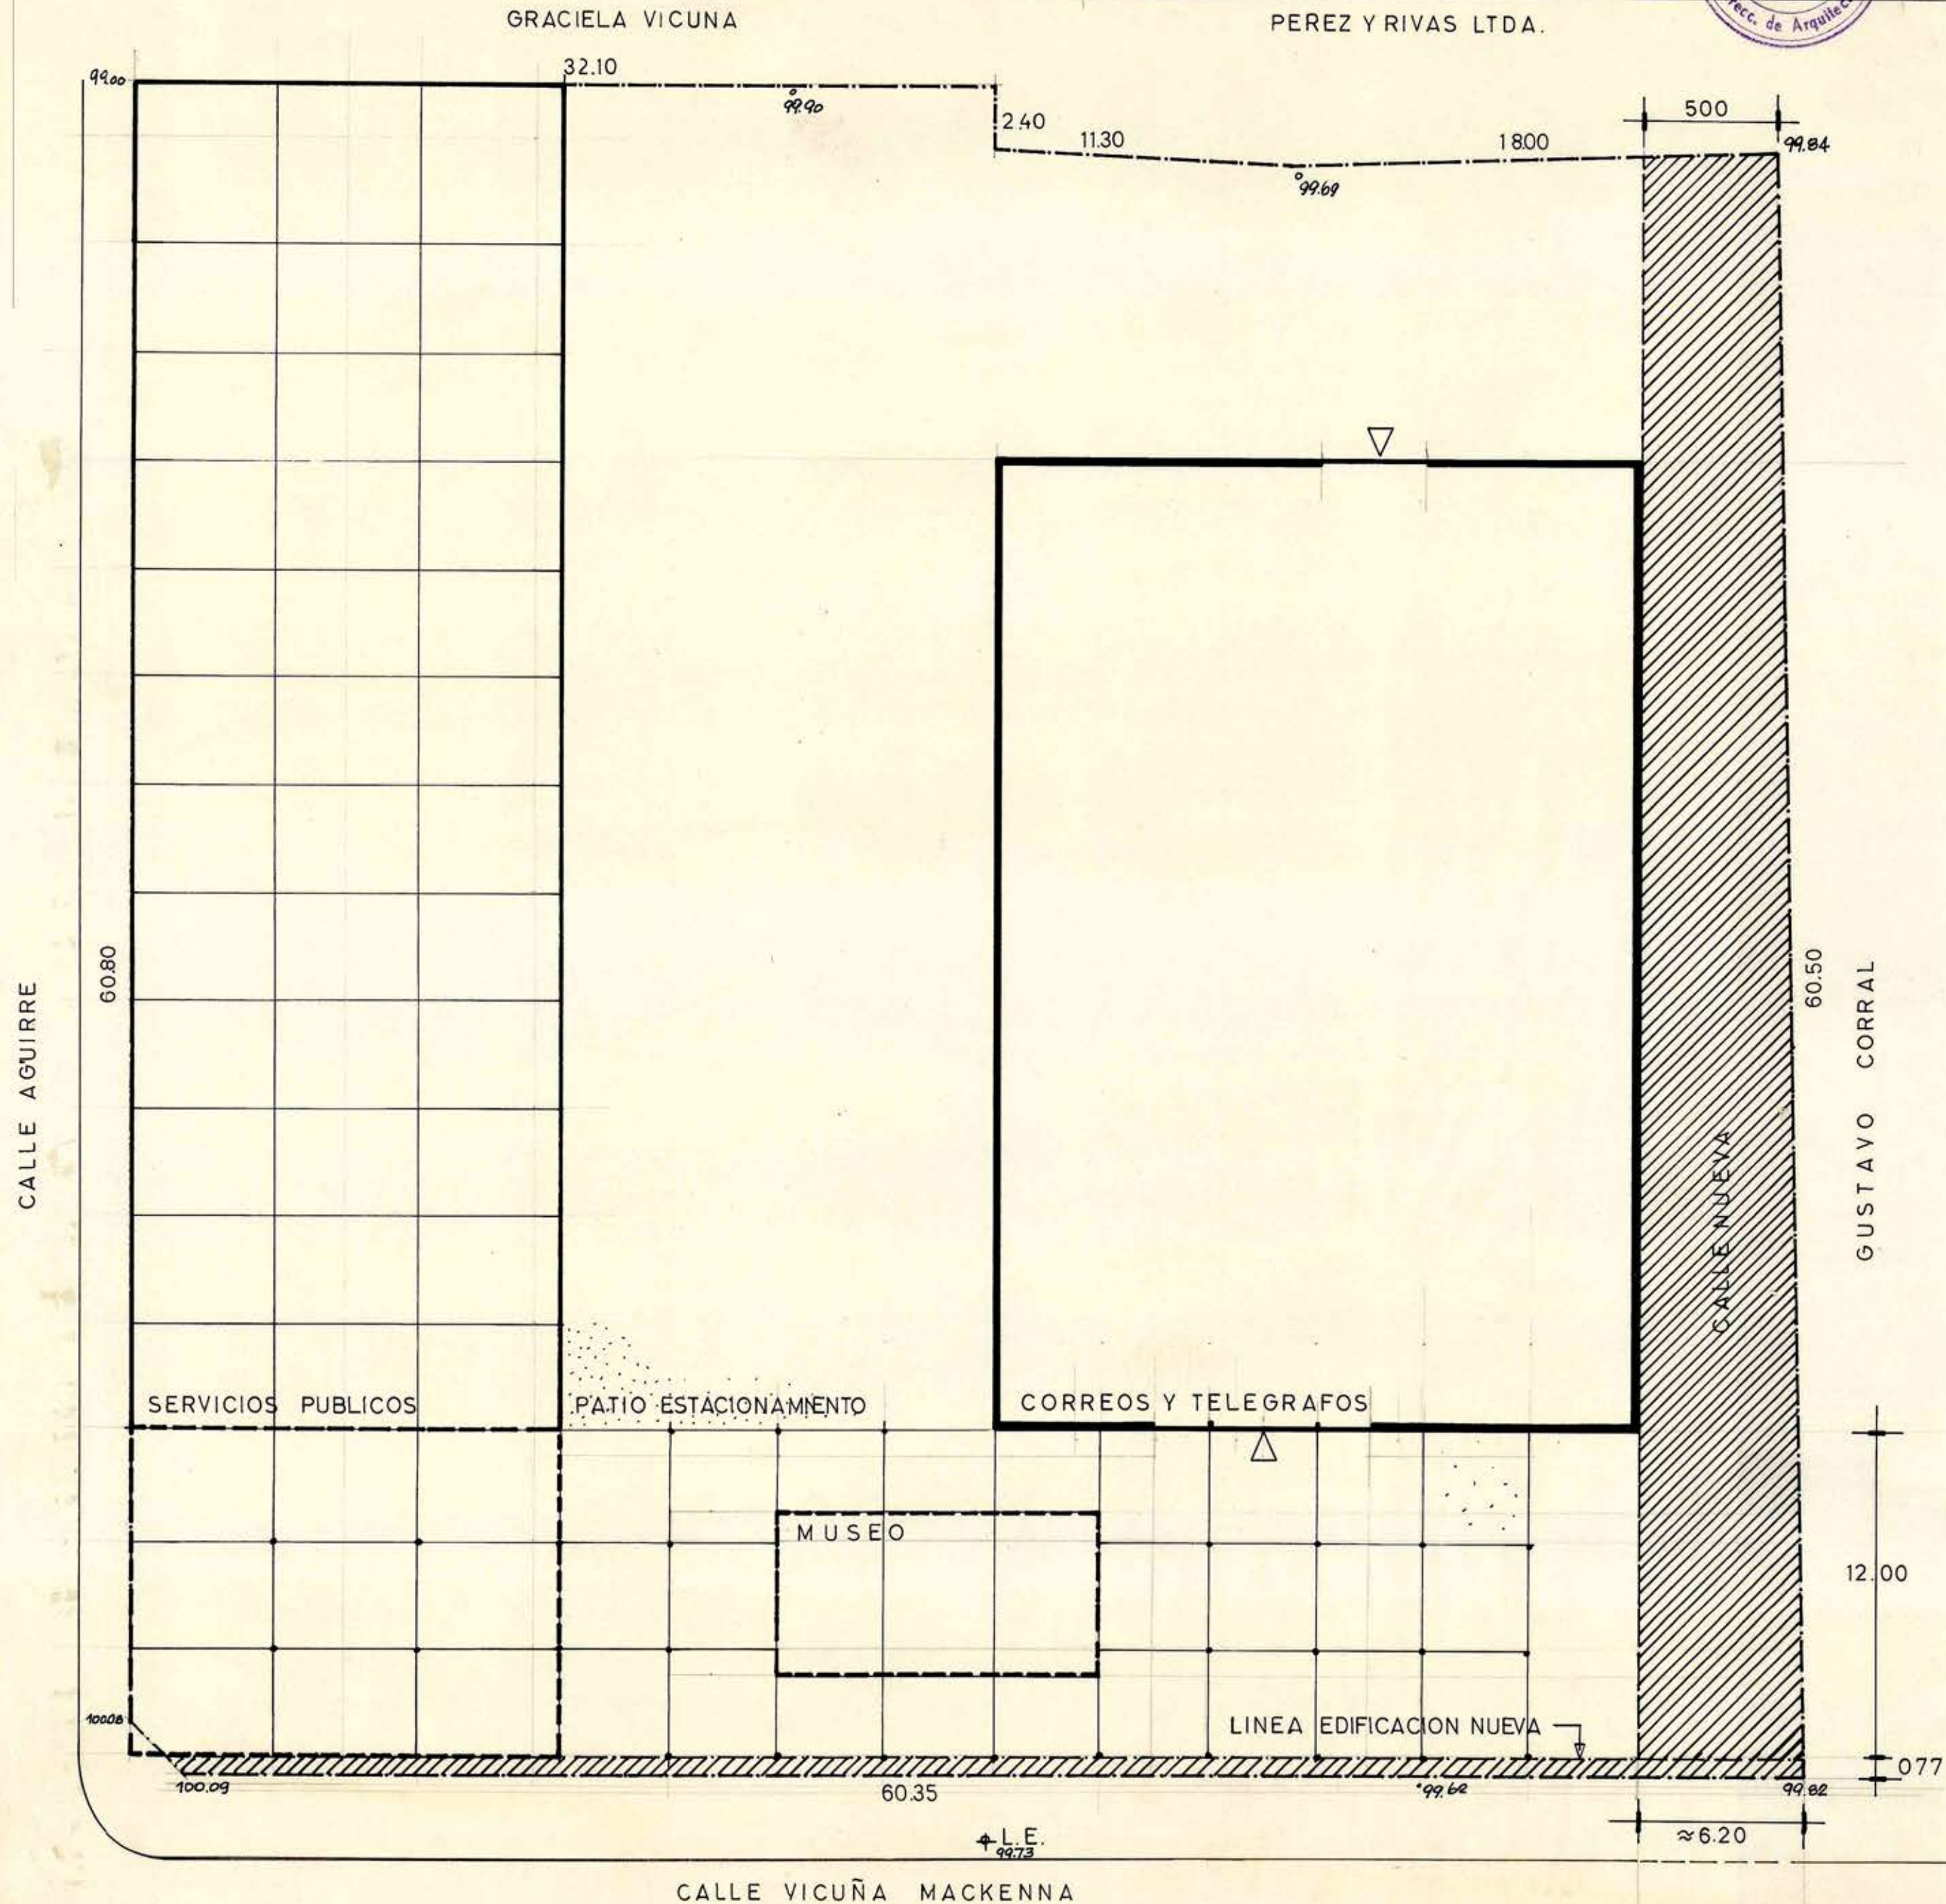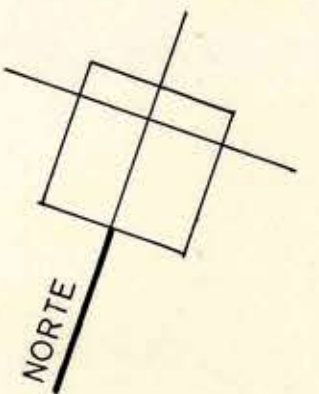

CALLE VICUÑA MACKENNA

NOTA: ESTE PLANO MODIFICA AL ANTERIOR ENERO 19 65