


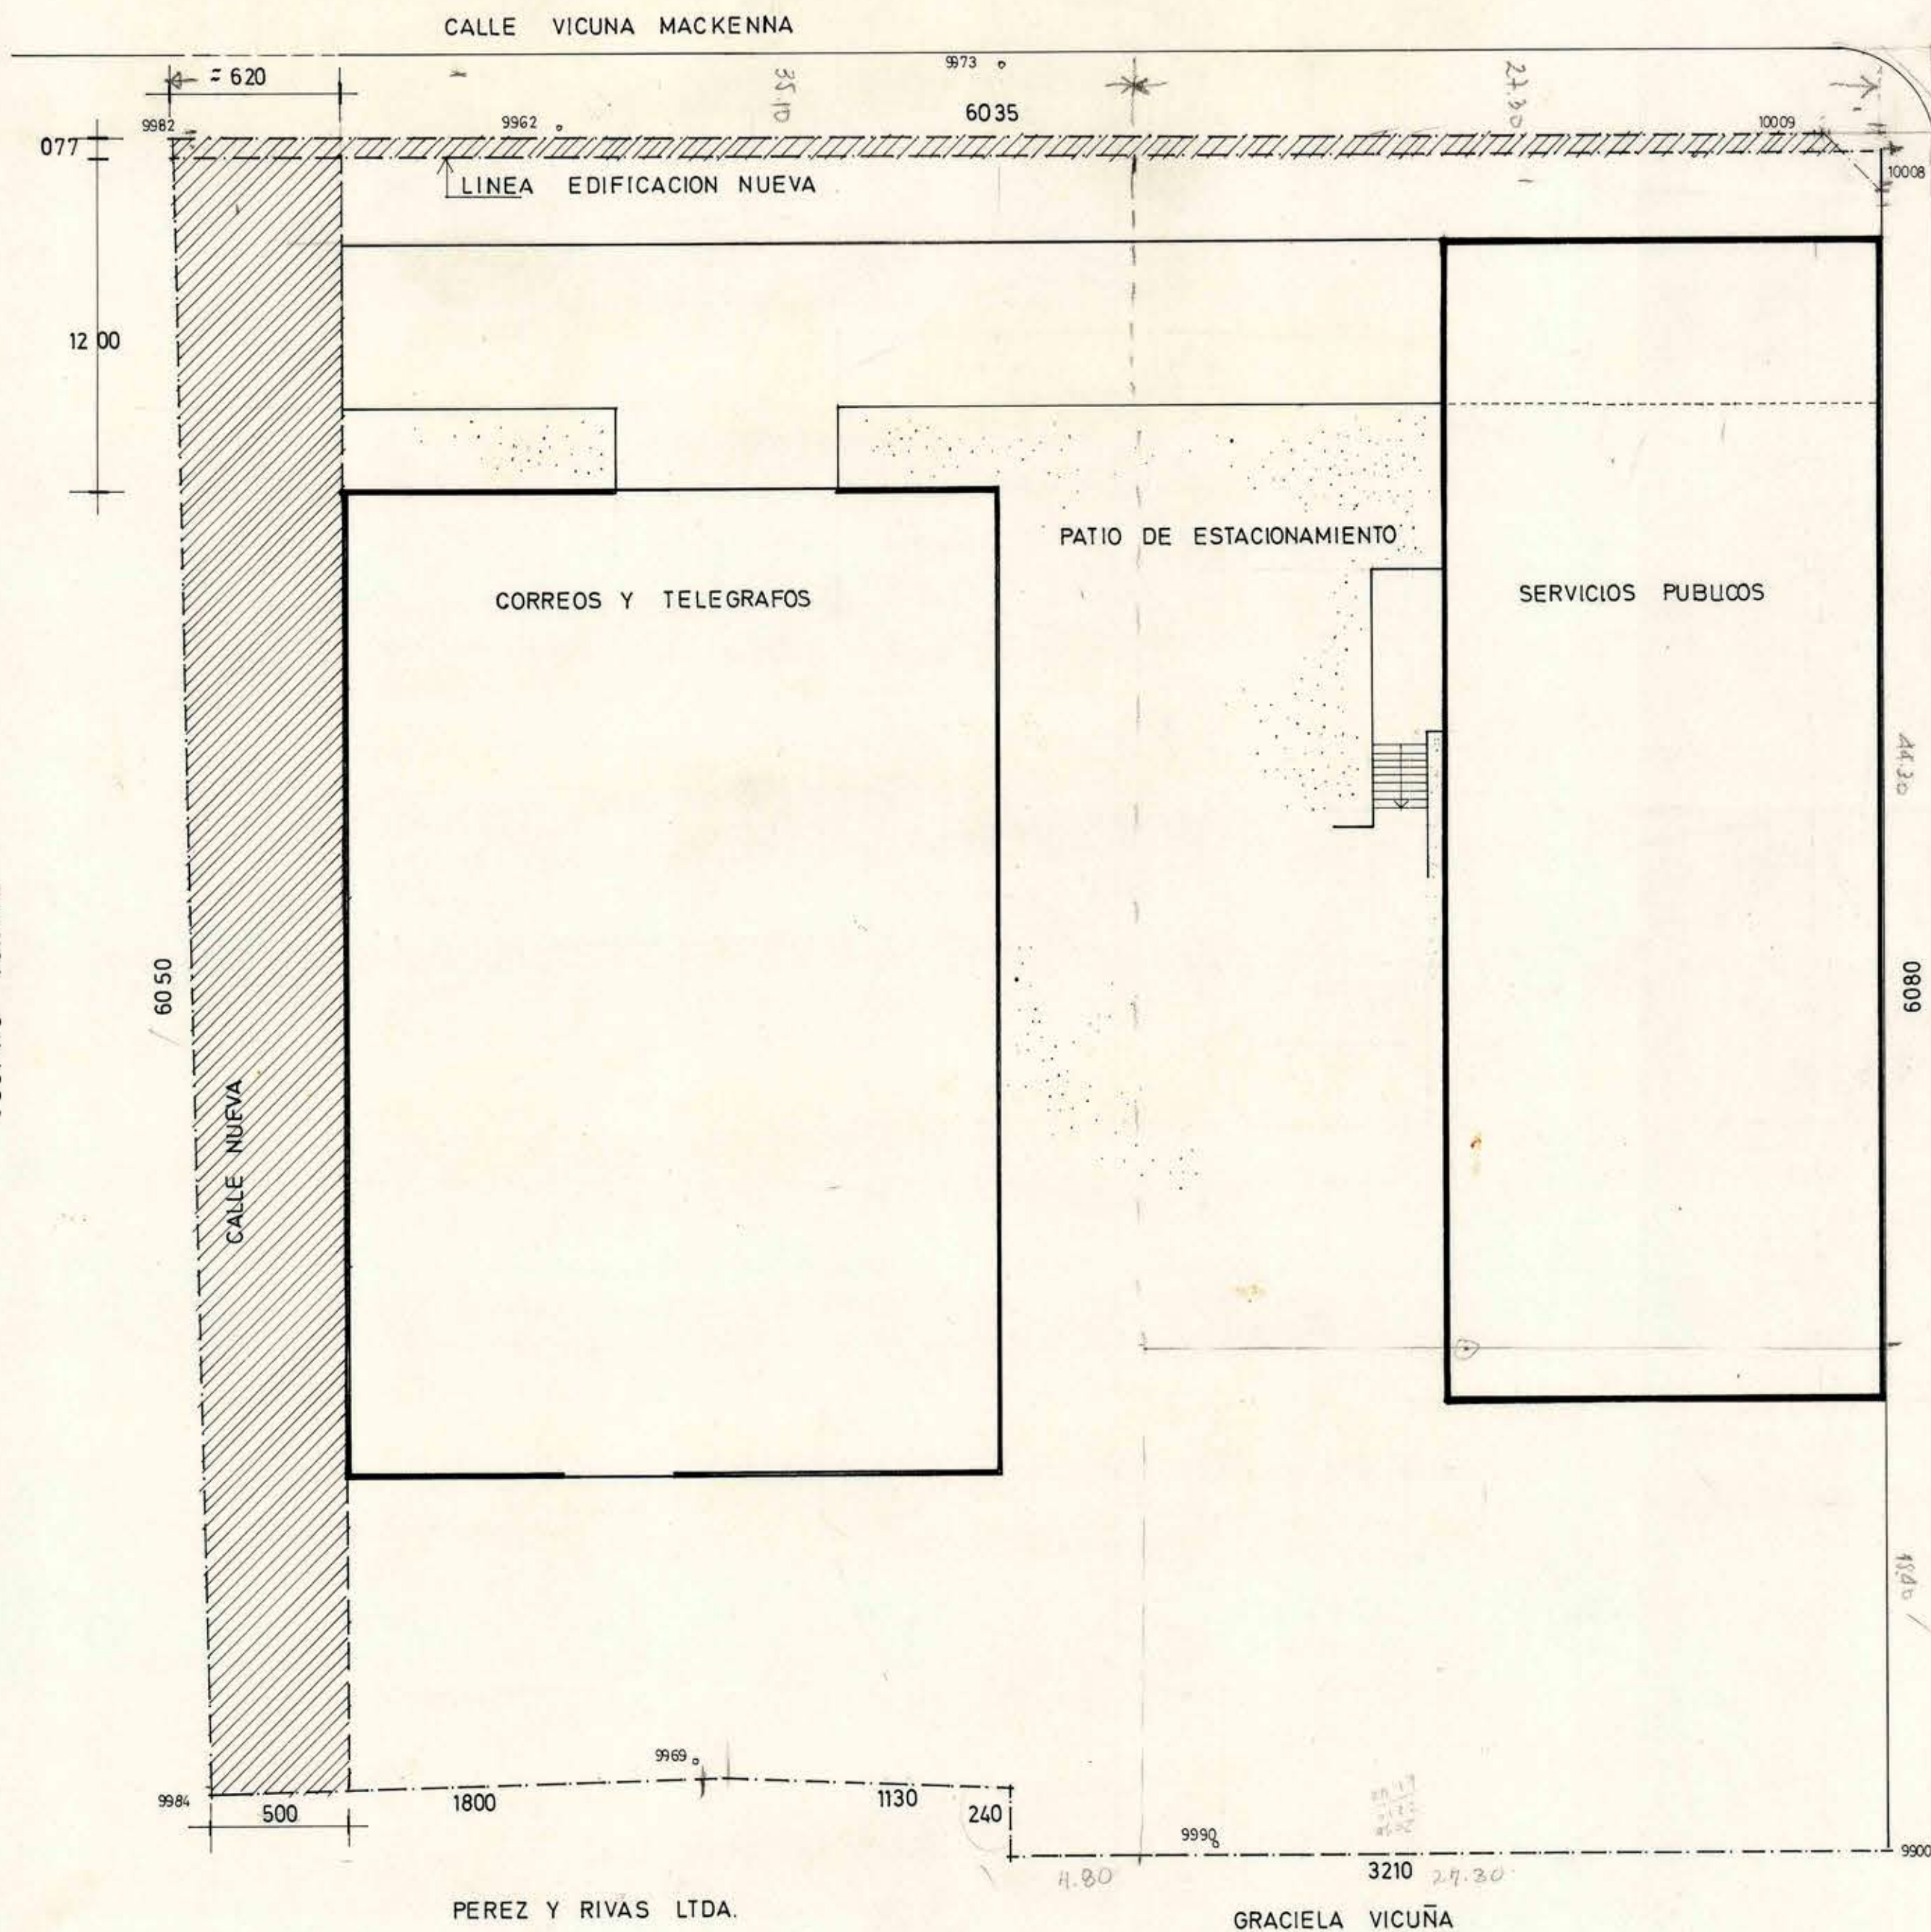

MOP DIRECCION GENERAL DE OBRAS PUBLICAS
DIRECCION DE ARQUITECTURA

O BRA		SERVICIOS PUBLICOS DE OVALLE 2ª ETAPA	
UBICACION			
PLANO	PLANO DE EMPLAZAMIENTO	SUPERFICIE ESCALA 1: 200	
ARQUITECTOS	J. WHITTLE M. ISABEL ROYER U.	 	 11
DIBUJO	I. ROYER		
ARQTO. JEFE	DEPTO. ANDRES CRISOSTO	FECHA del CONTRATO	FECHA JULIO 1971
CONTRATISTA		Nº del CONTRATO	



13 JUL. 1971