



GOBERNACION: ZONA NORTE

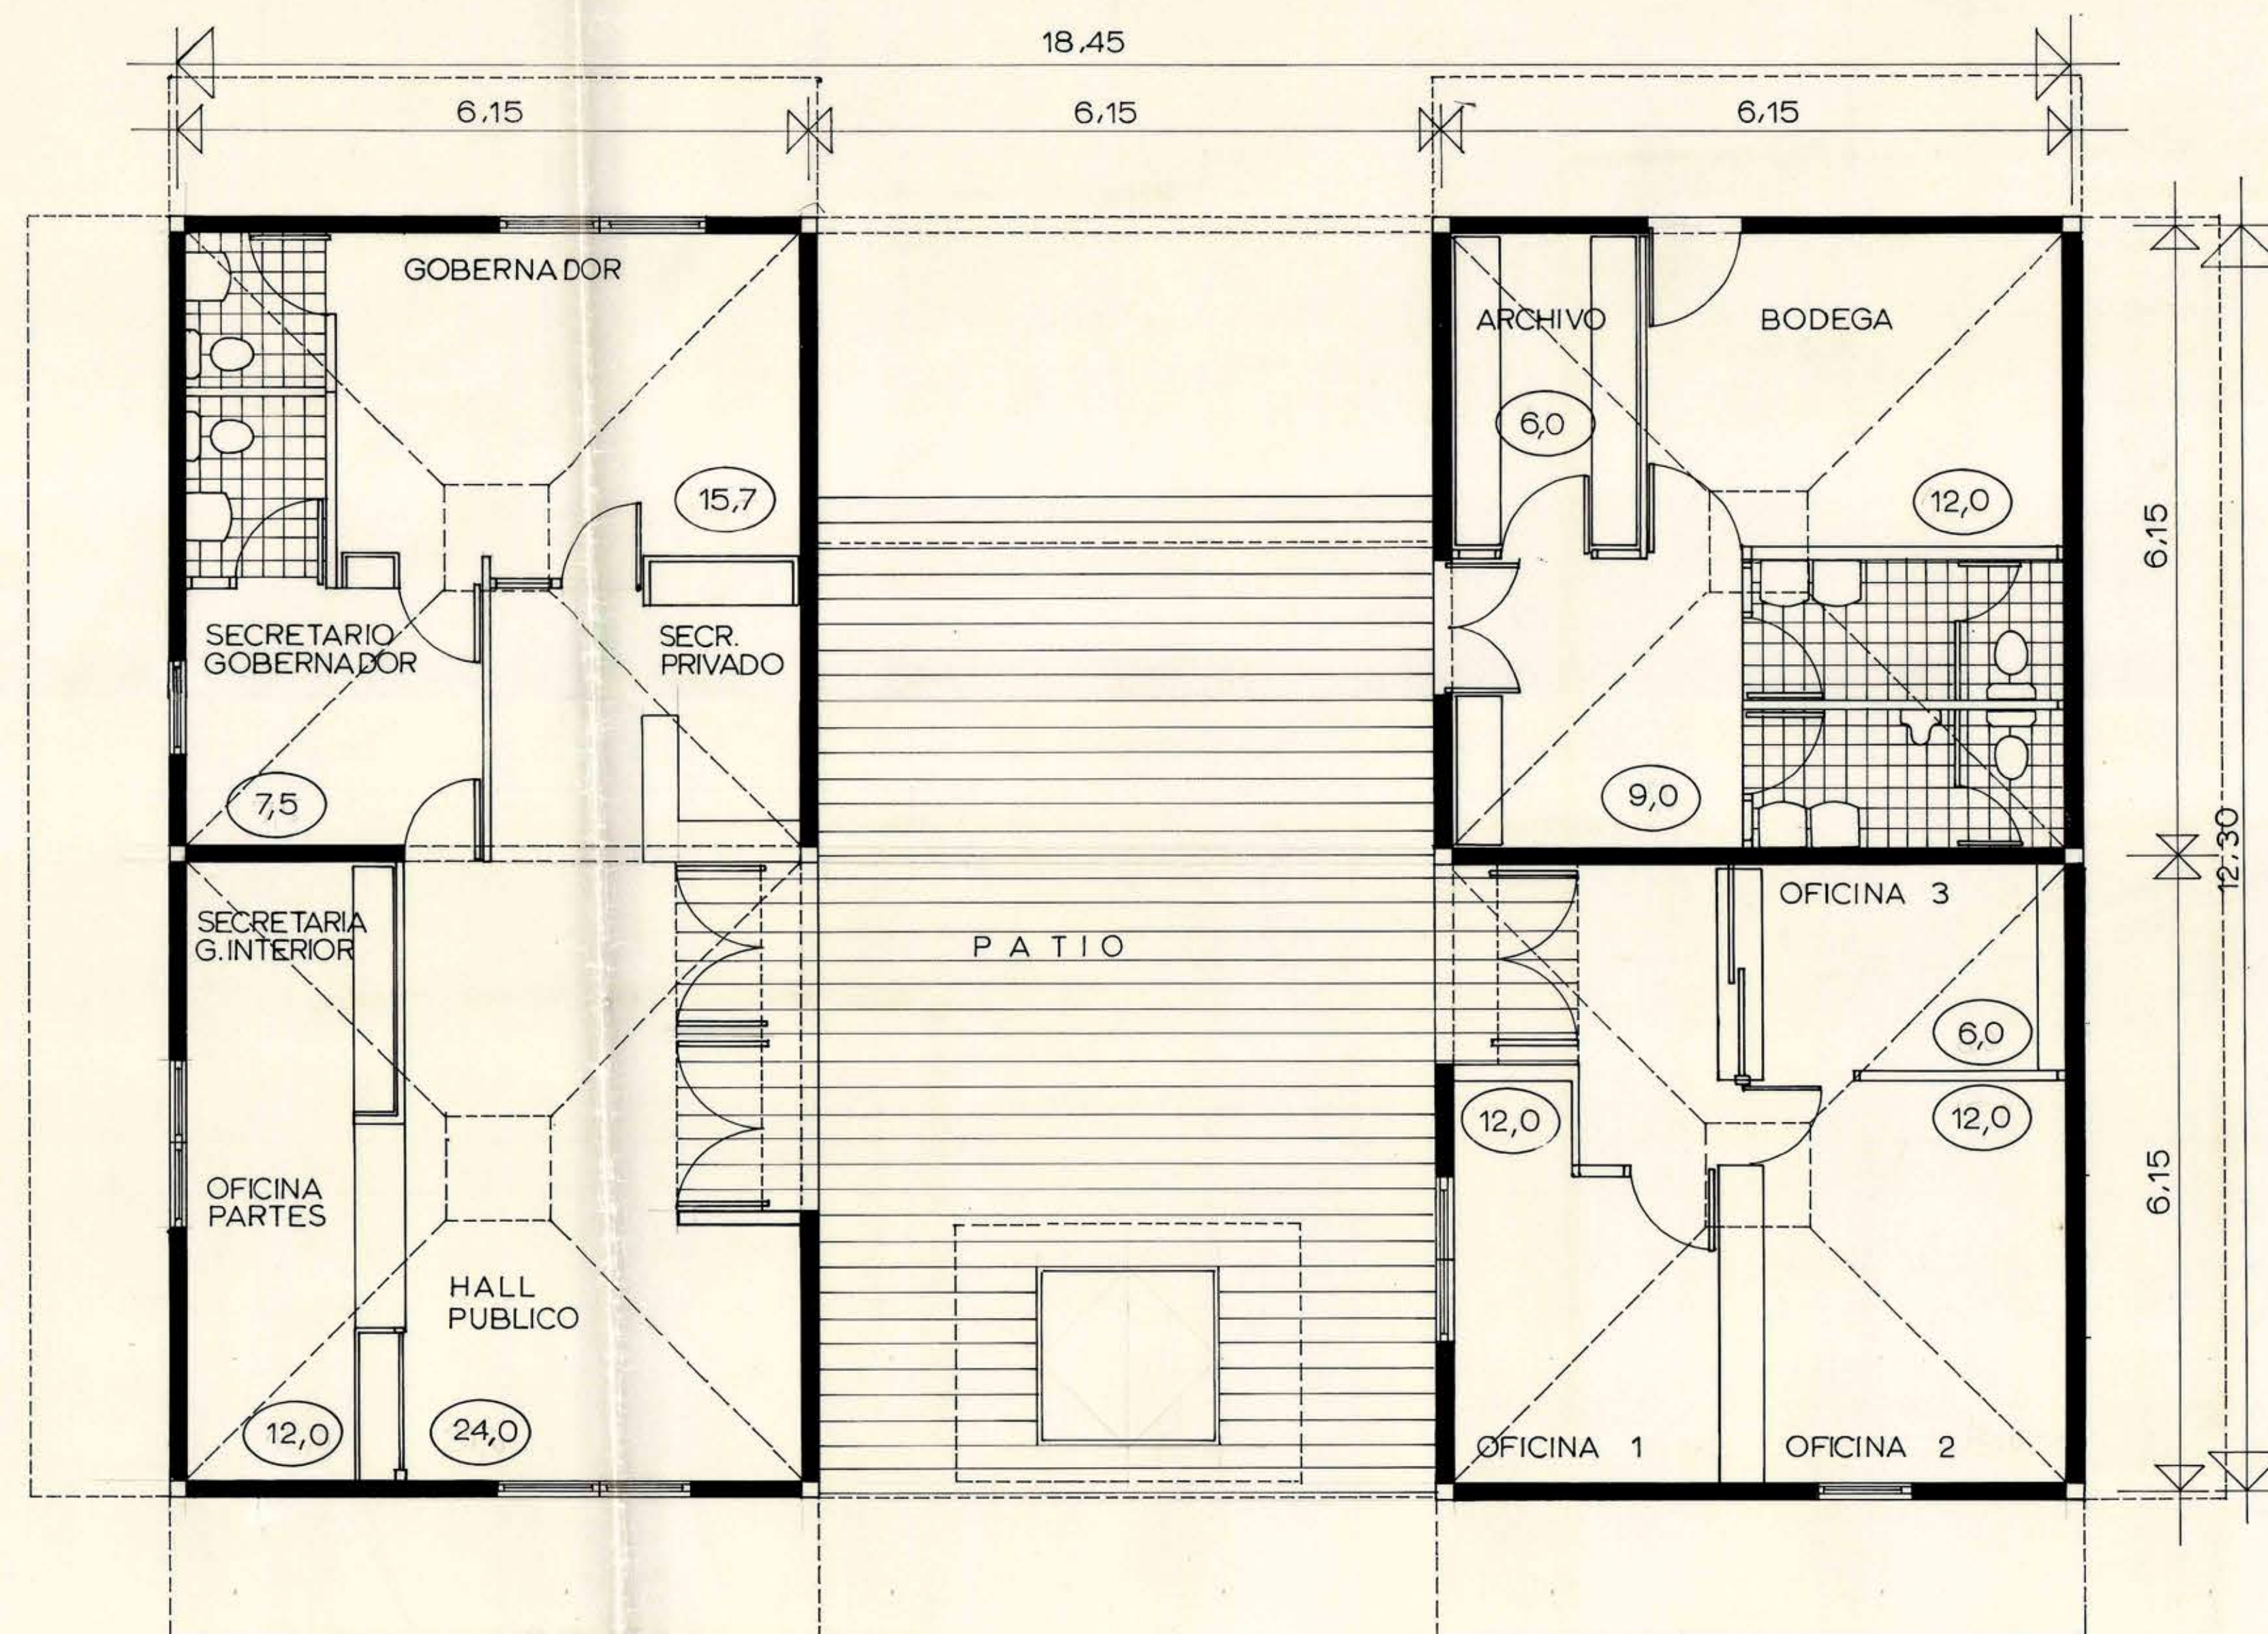

PLANTA GENERAL

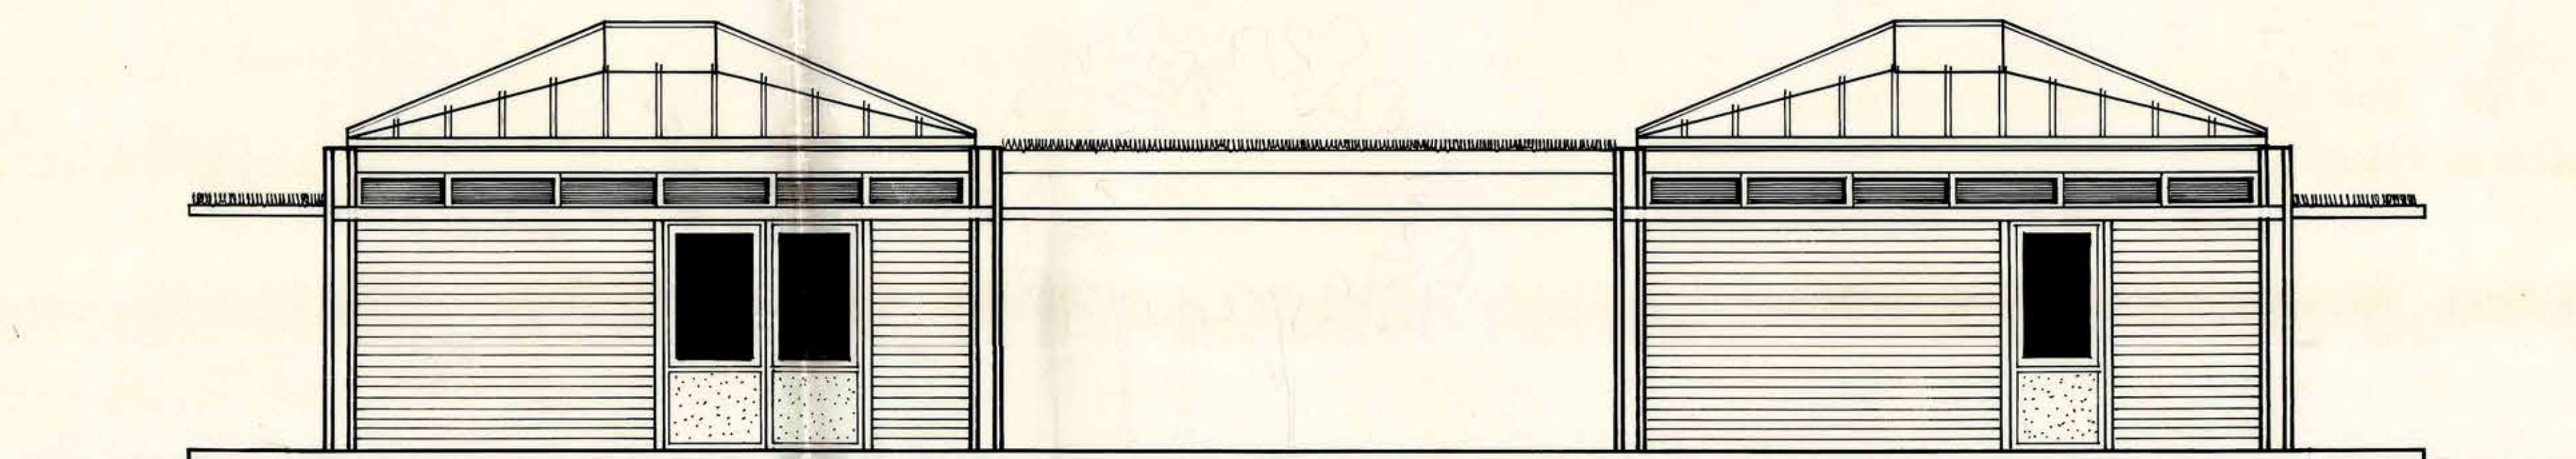

ELEVACION

CONCURSO DE ARQUITECTURA TIPIFICADA
SERVICIOS PUBLICOS: ZONA NORTE

