



GOBERNACION: ZONA SUR


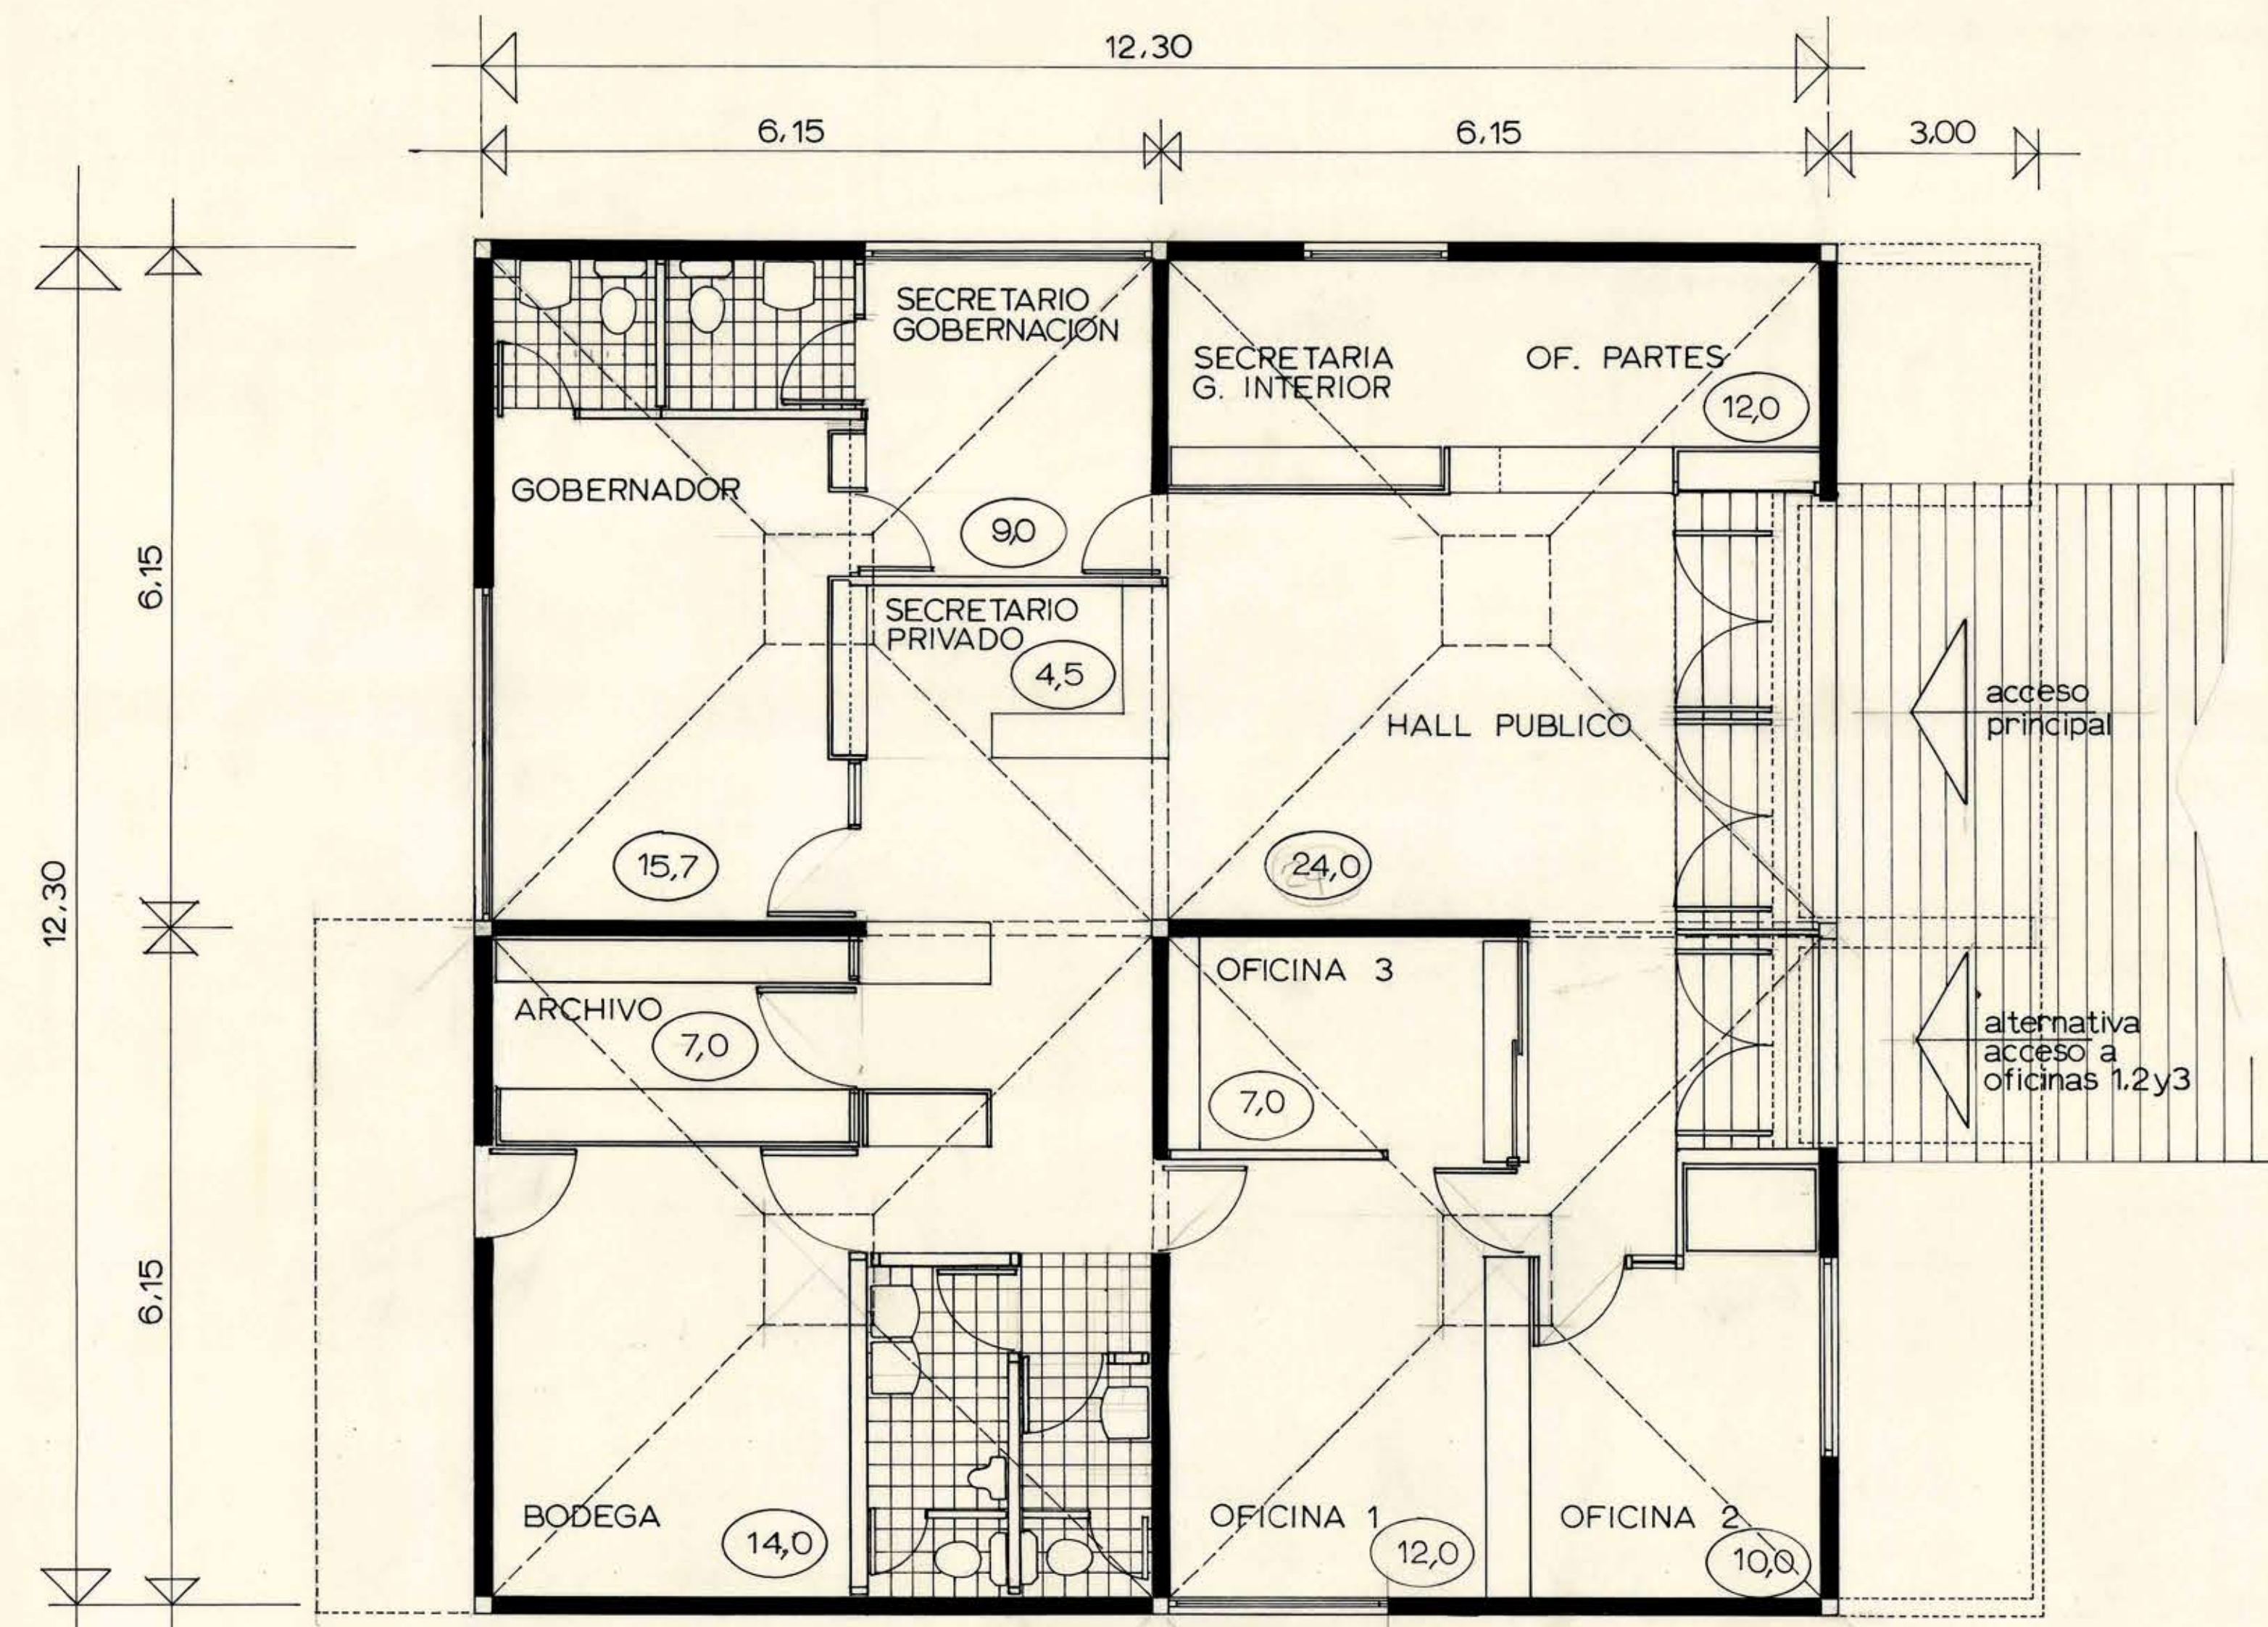


PLANTA

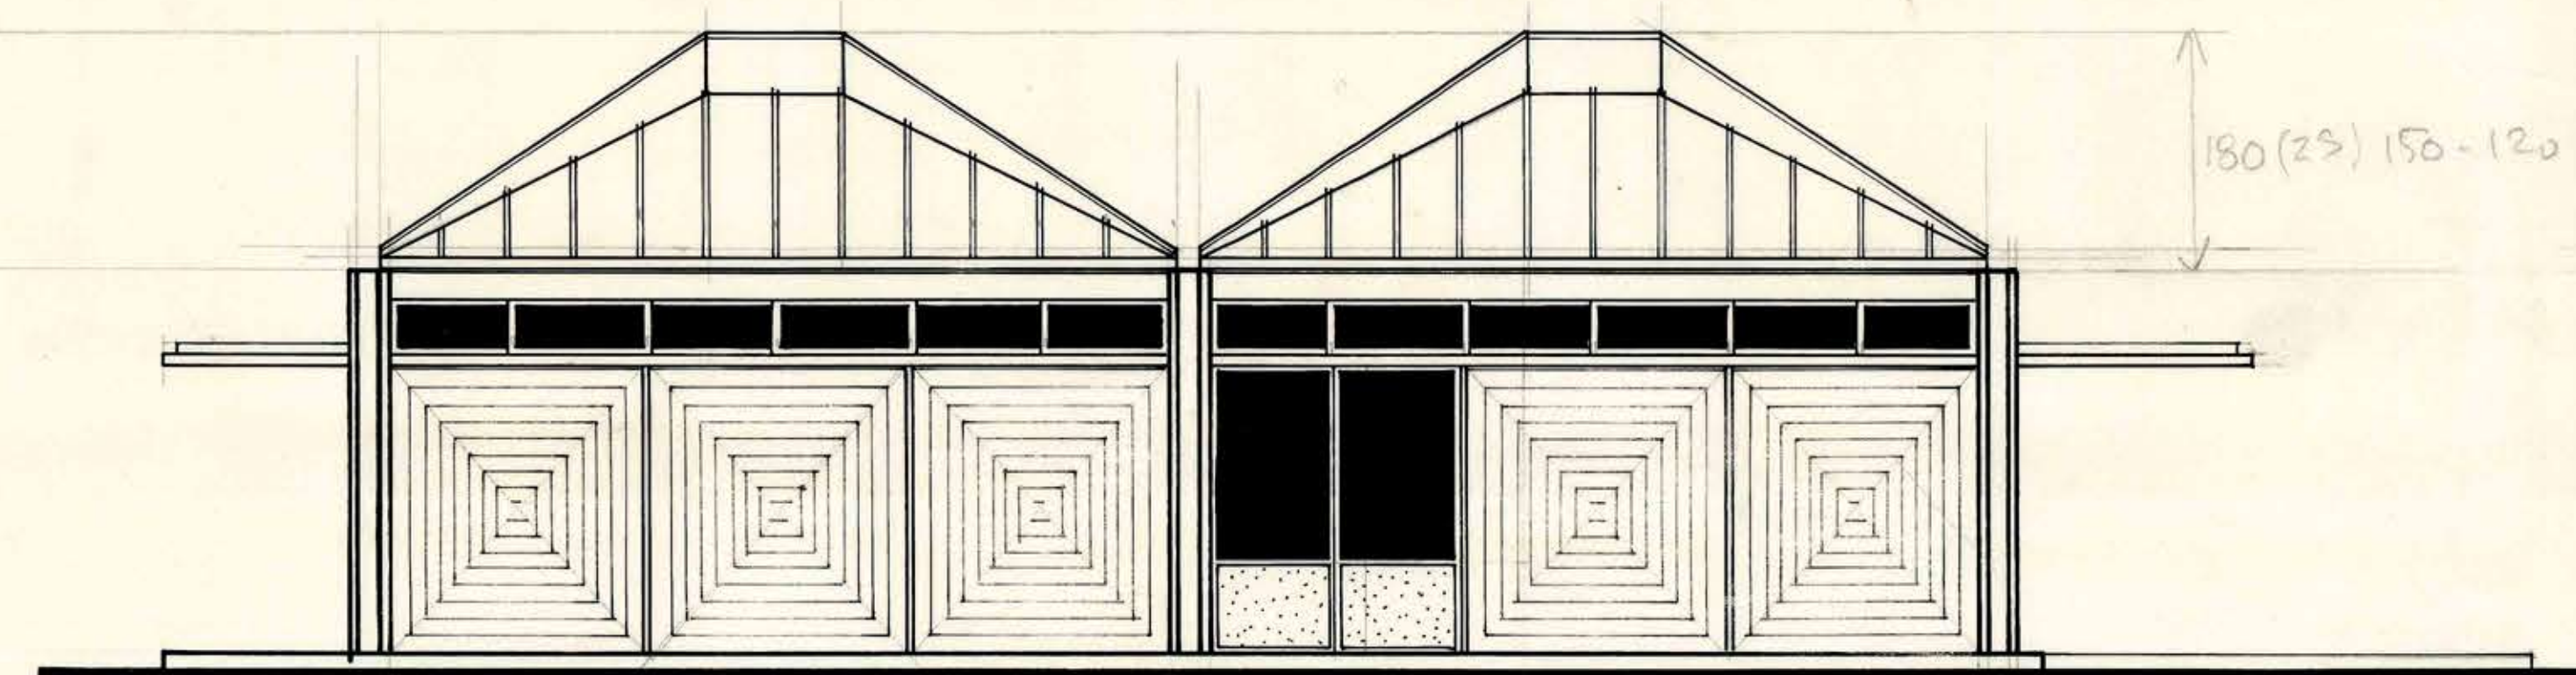

ELEVACION

GOBERNACION: ZONA CENTRAL

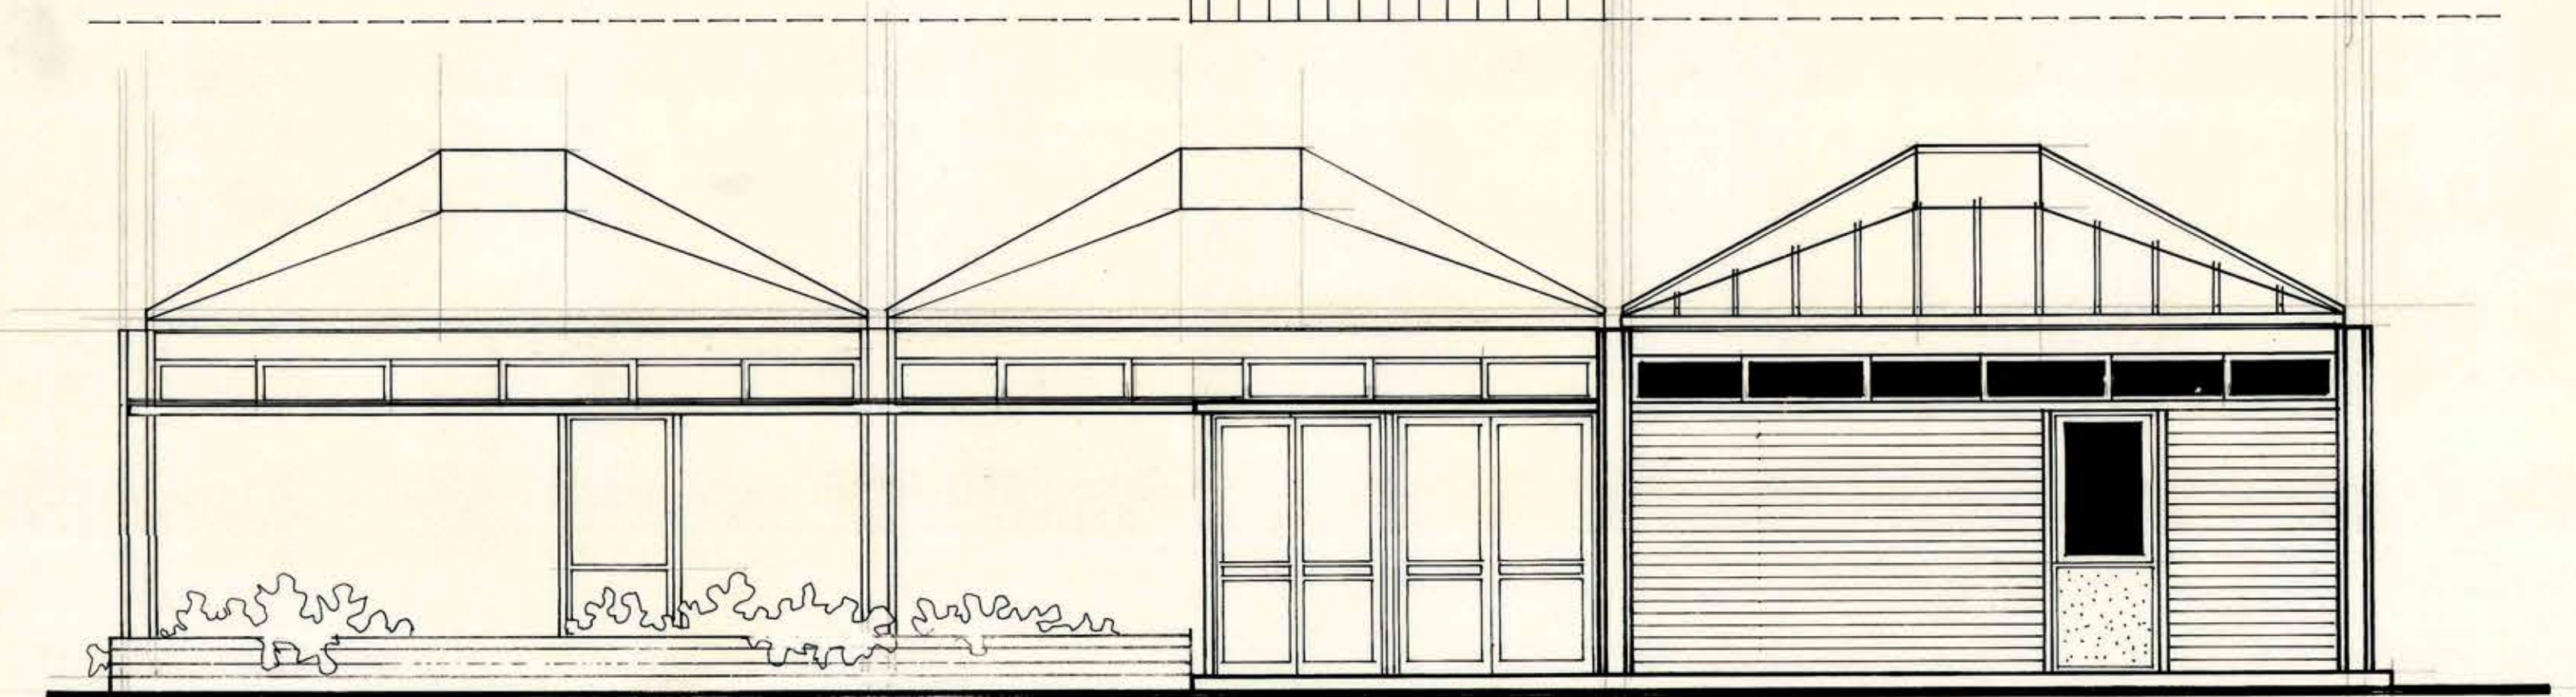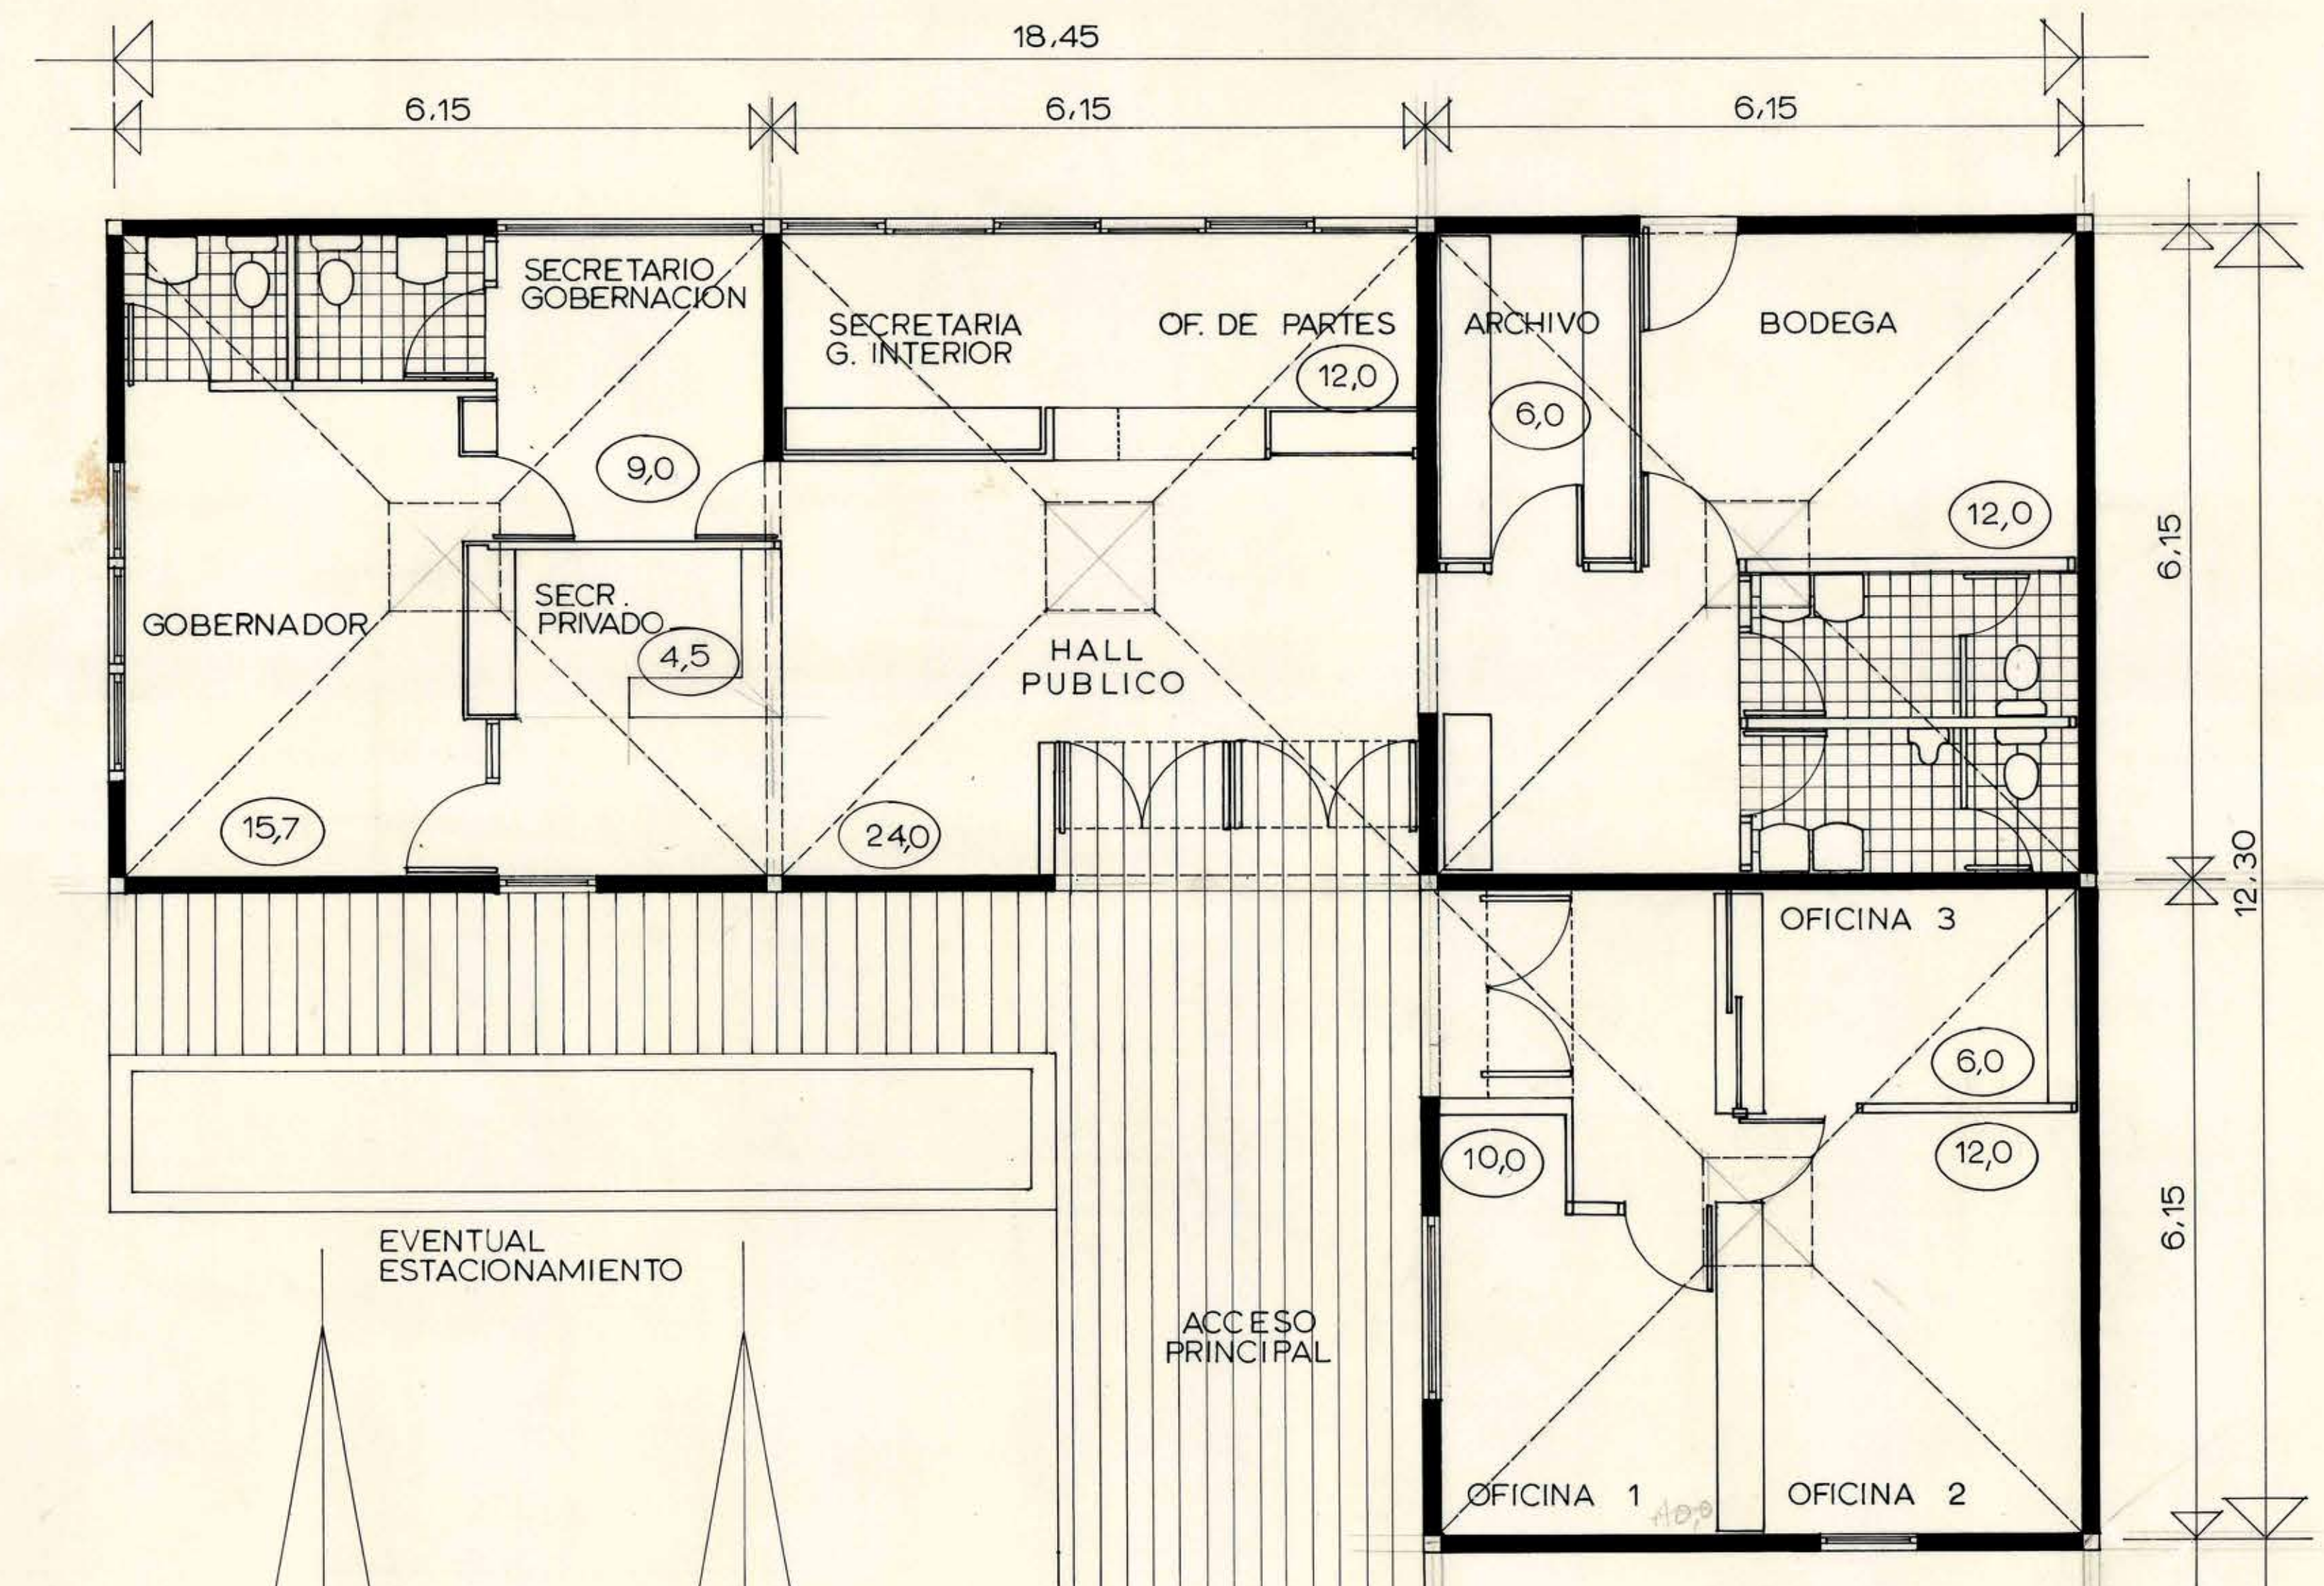

CONCURSO DE ARQUITECTUR TIPIFICADA
SERVICIOS PUBLICOS ZONAS SUR Y CENTRO



7