

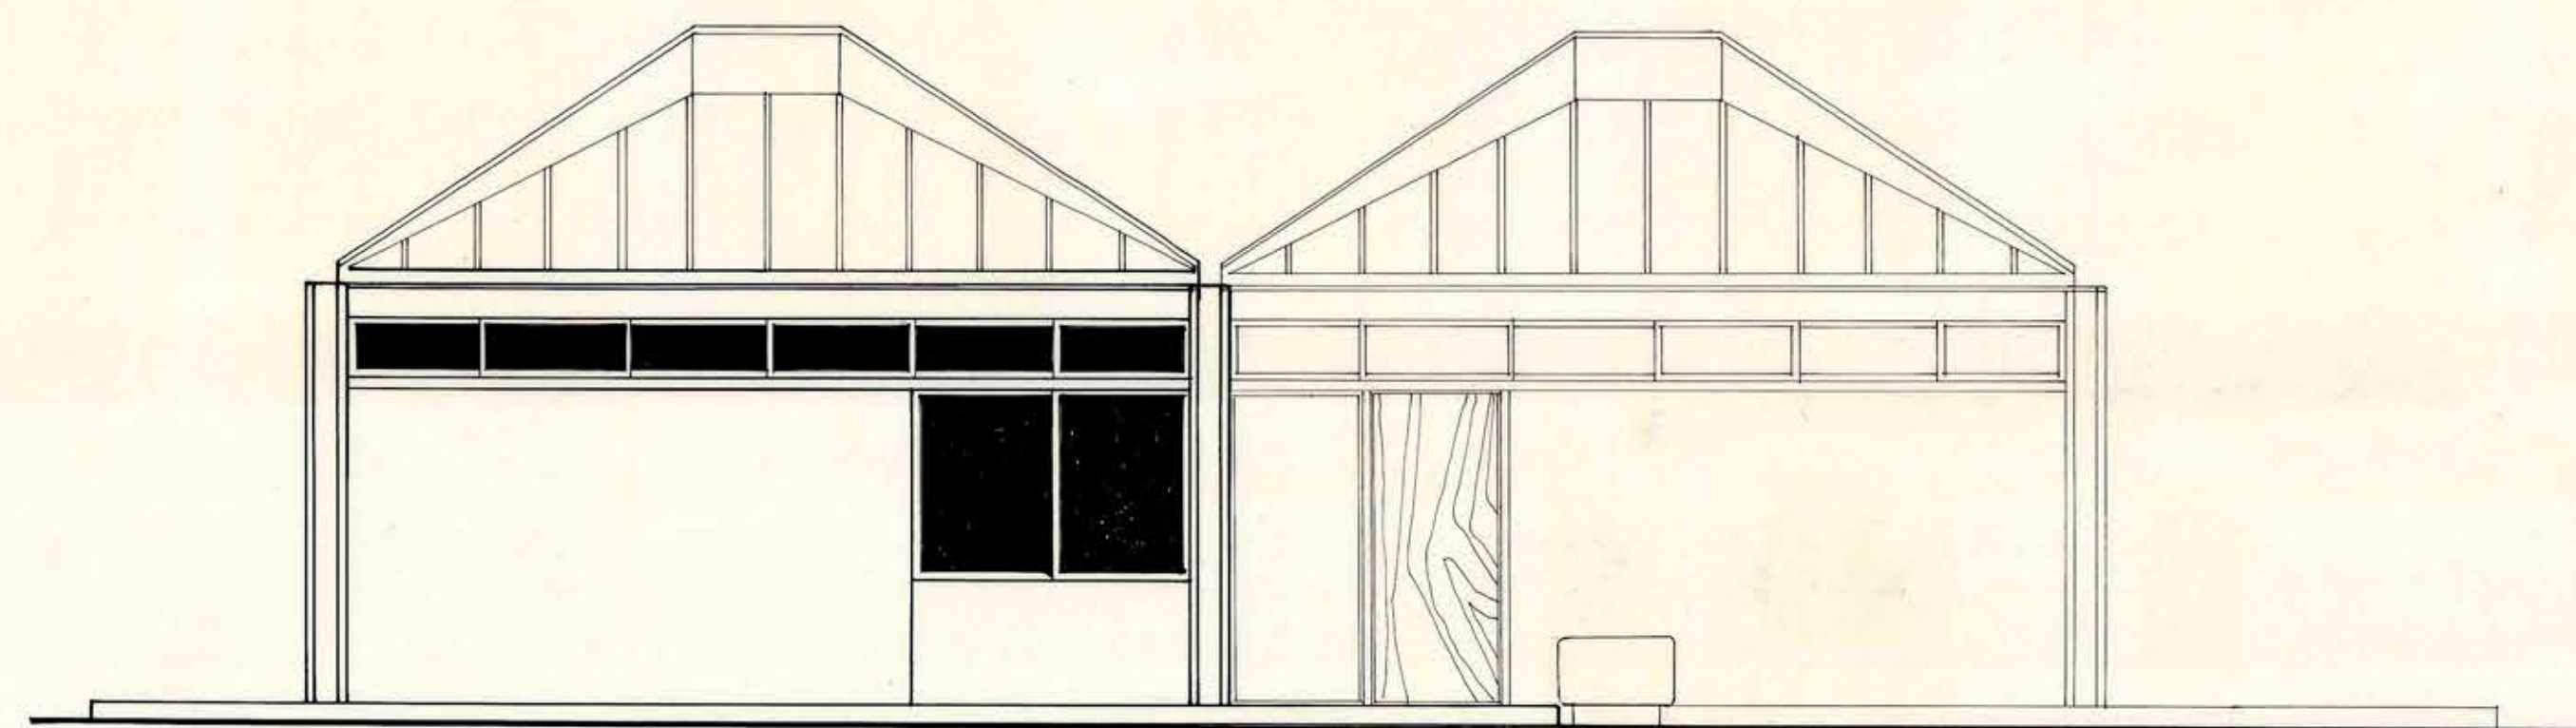
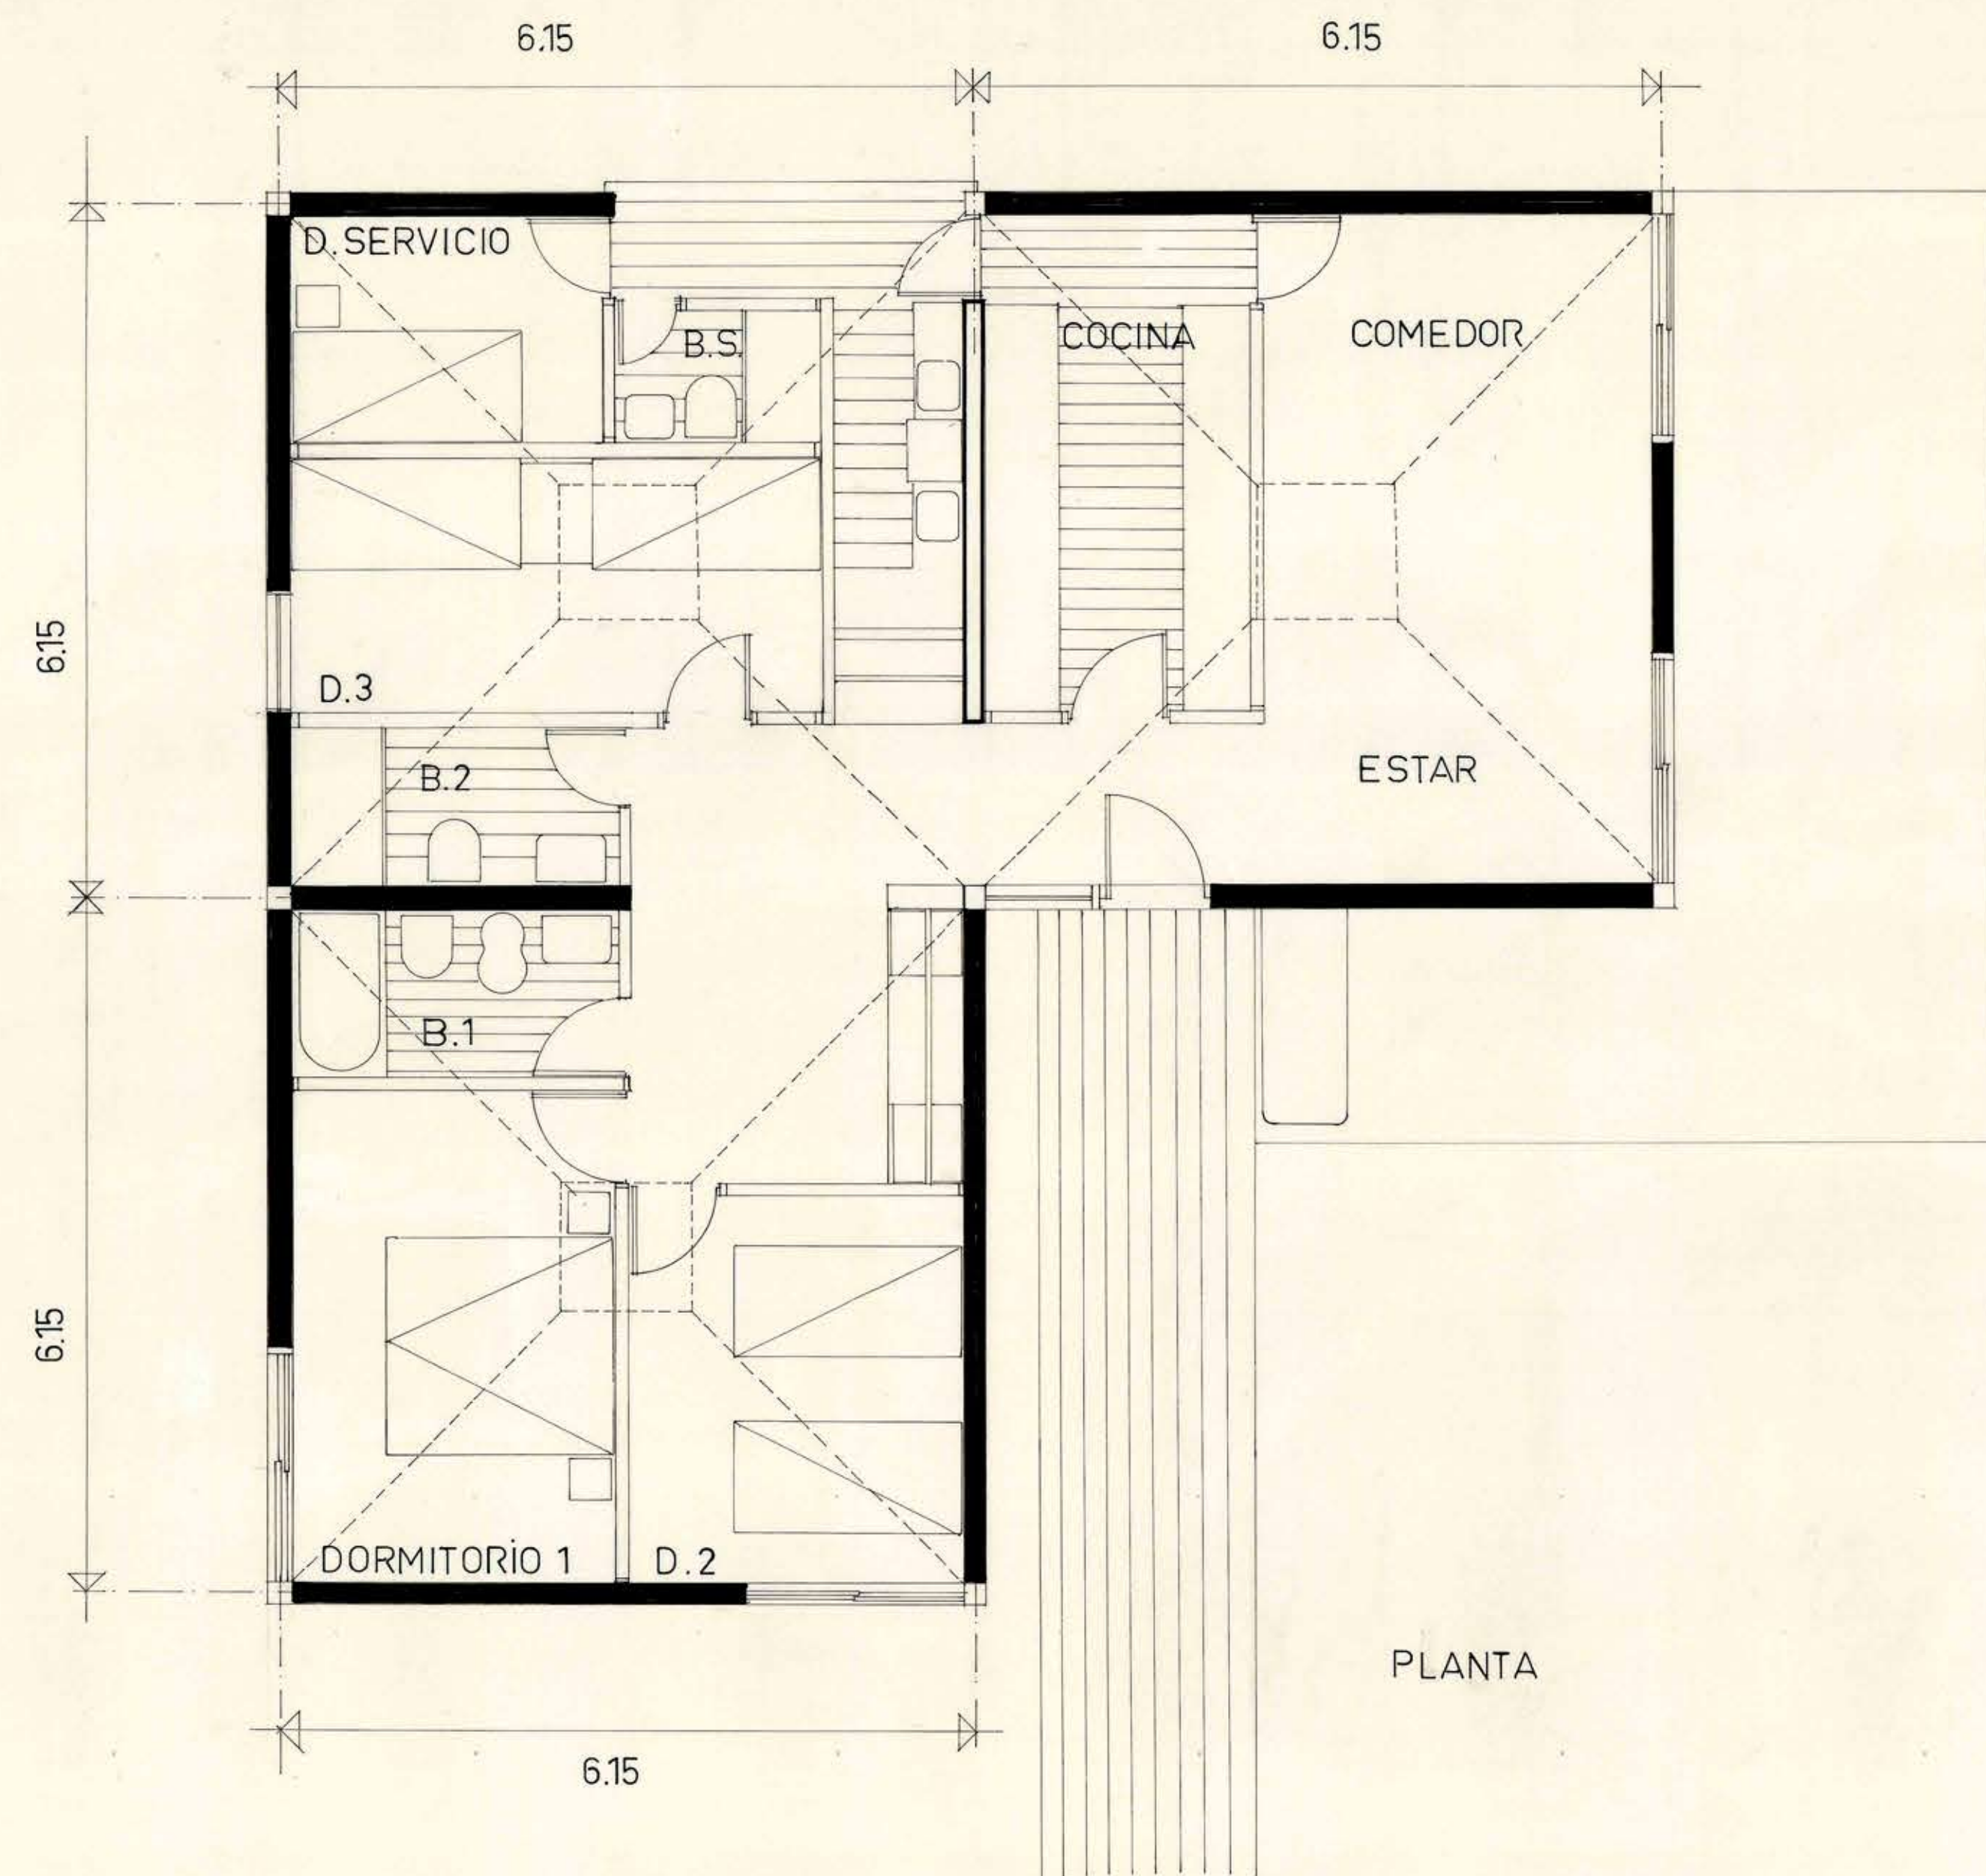


CASA GOBERNADOR SUR

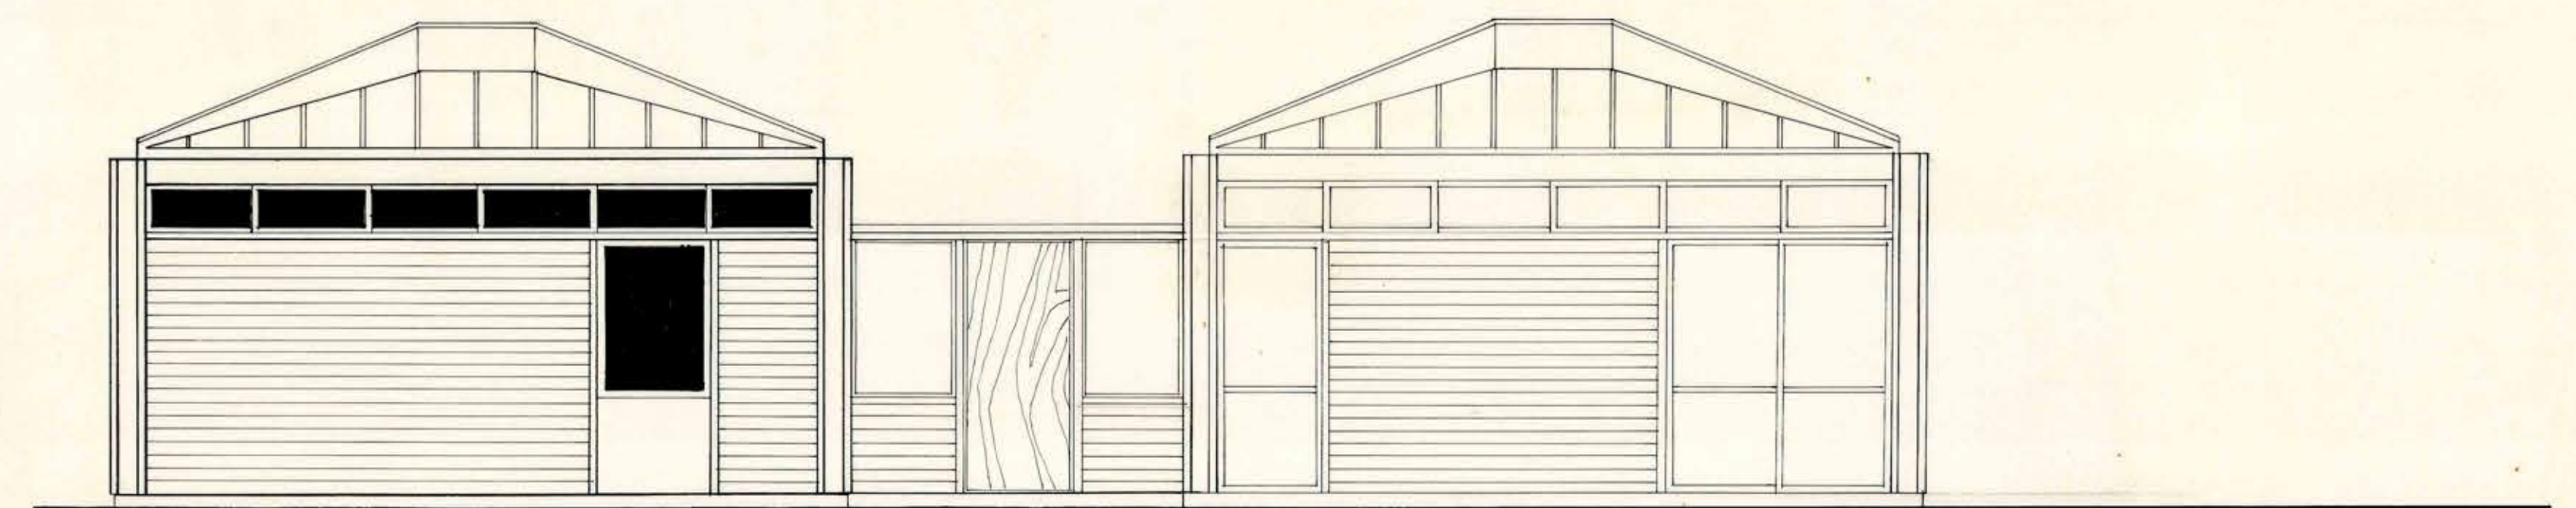

NORTE Y CENTRO

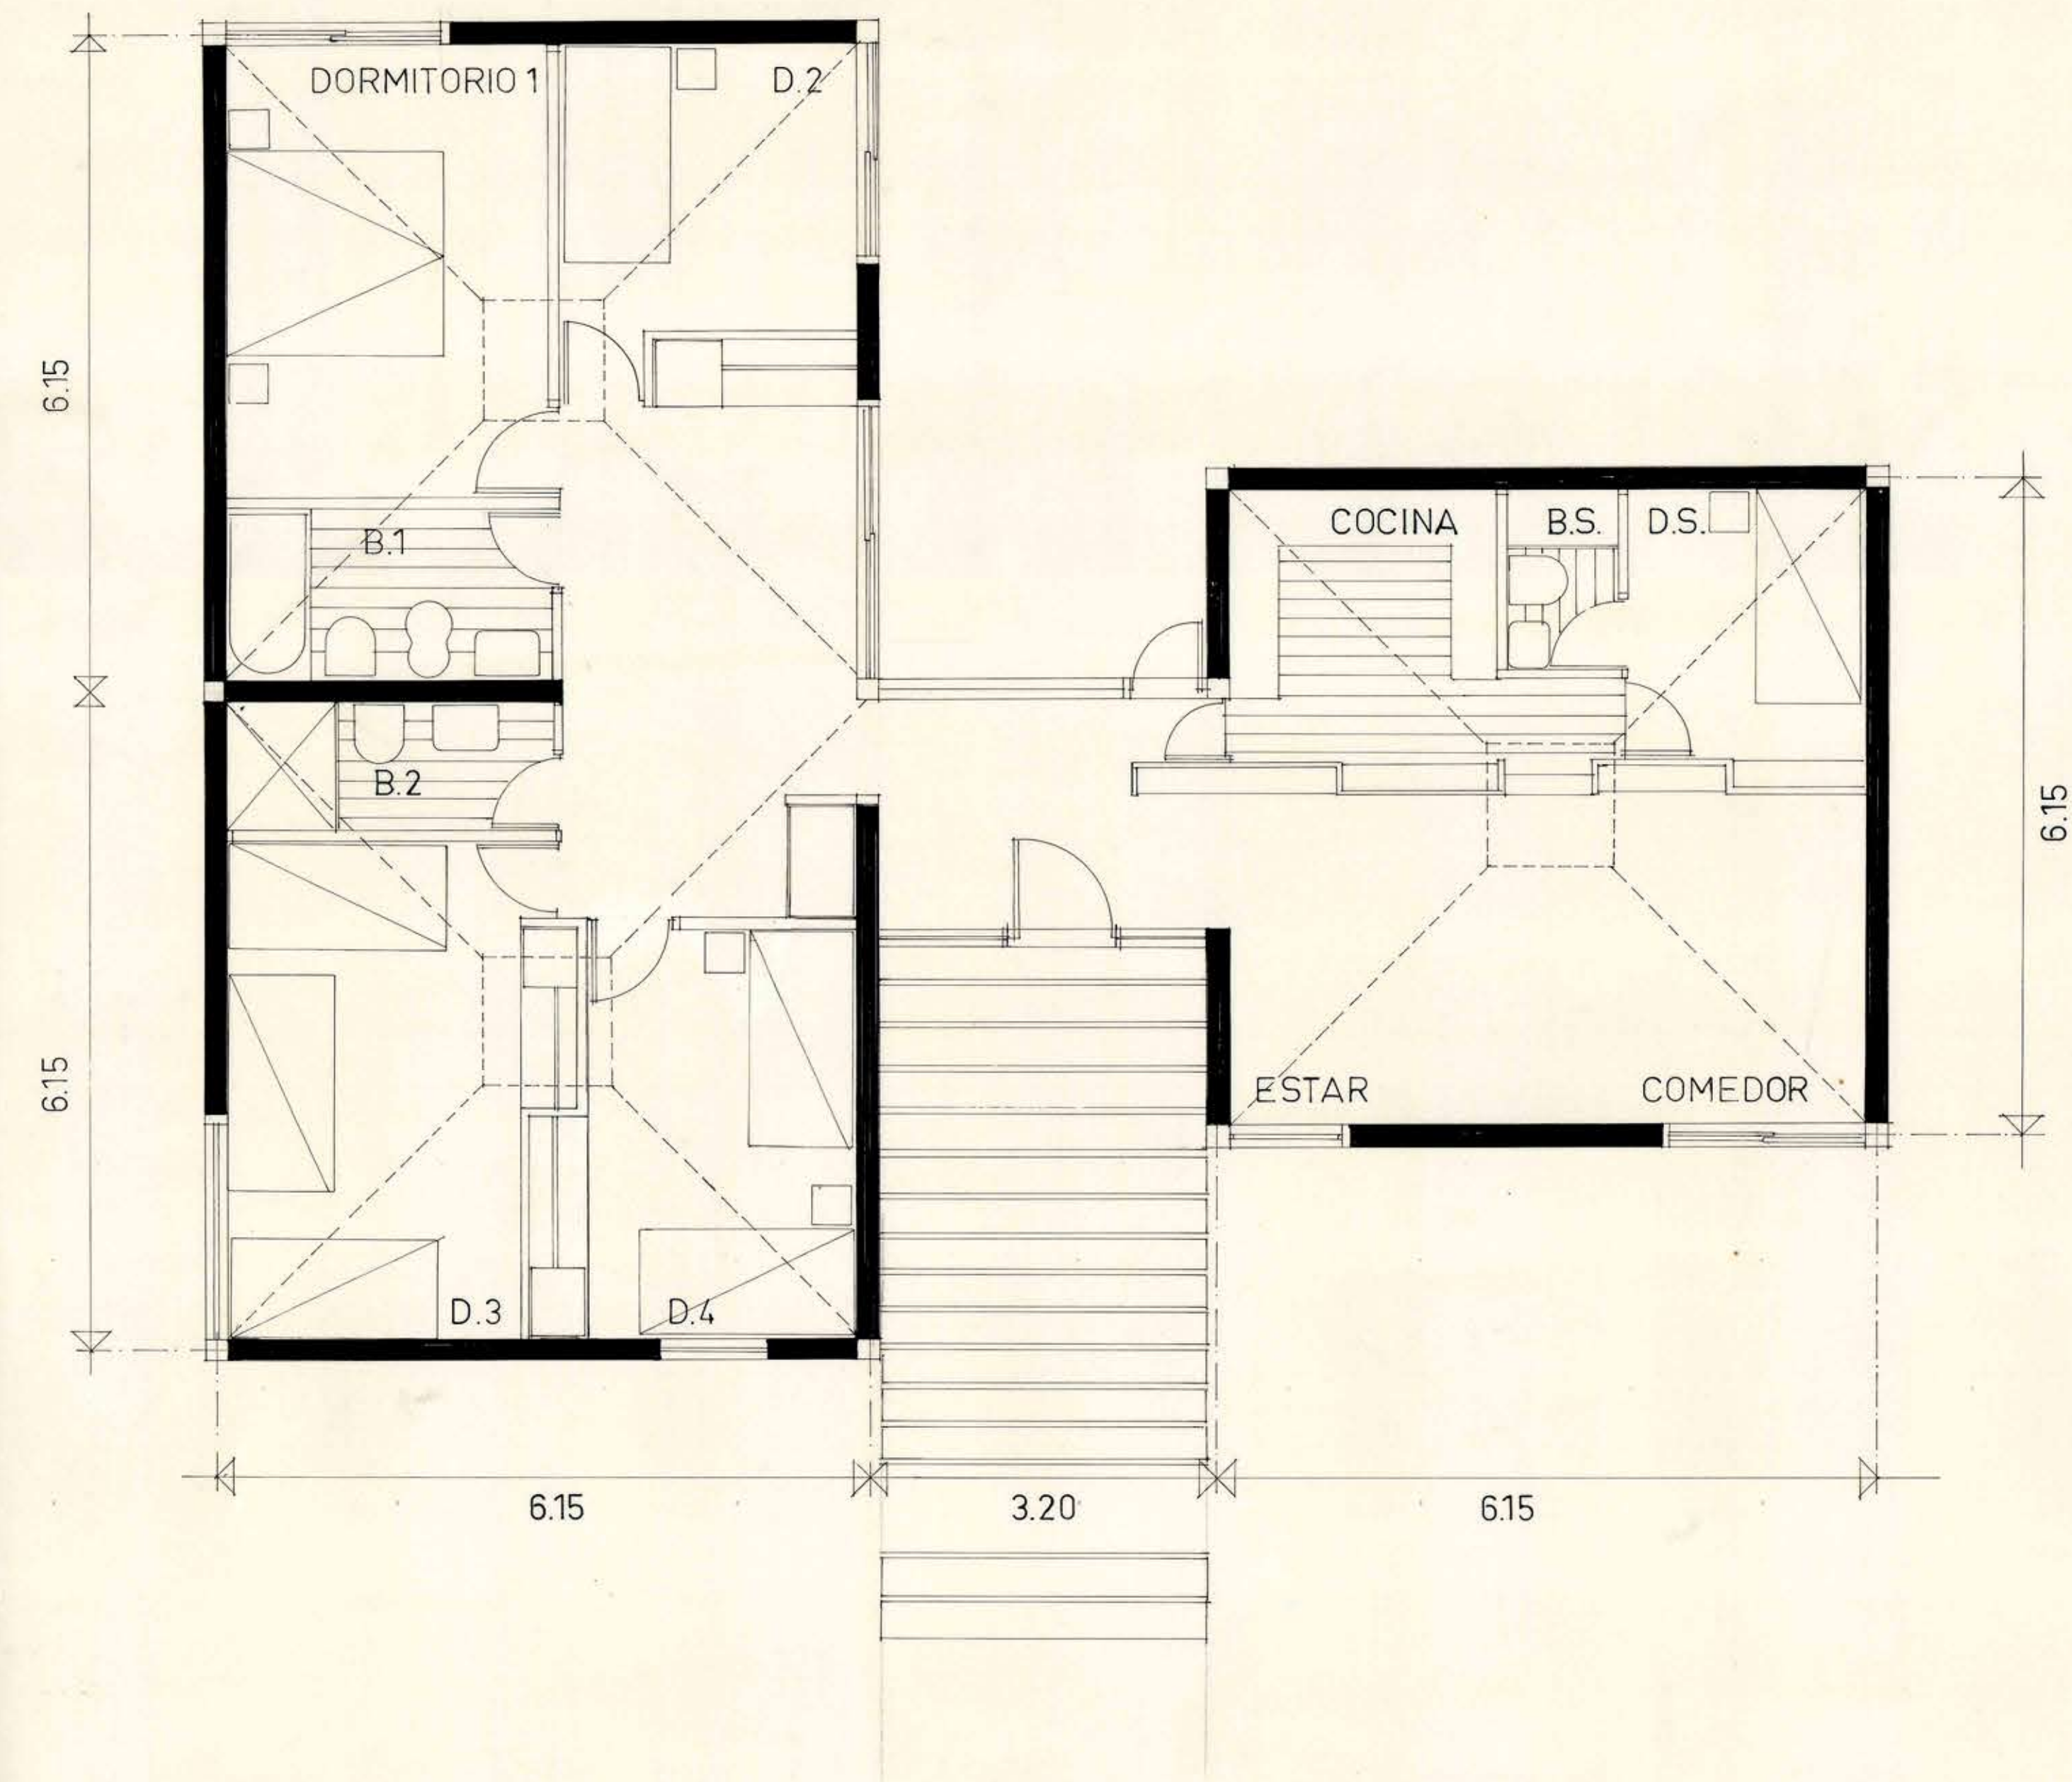

CONCURSO DE ARQUITECTURA TIPIFICADA
SERVICIOS PUBLICOS : ZONAS NORTE CENTRO SUR

