


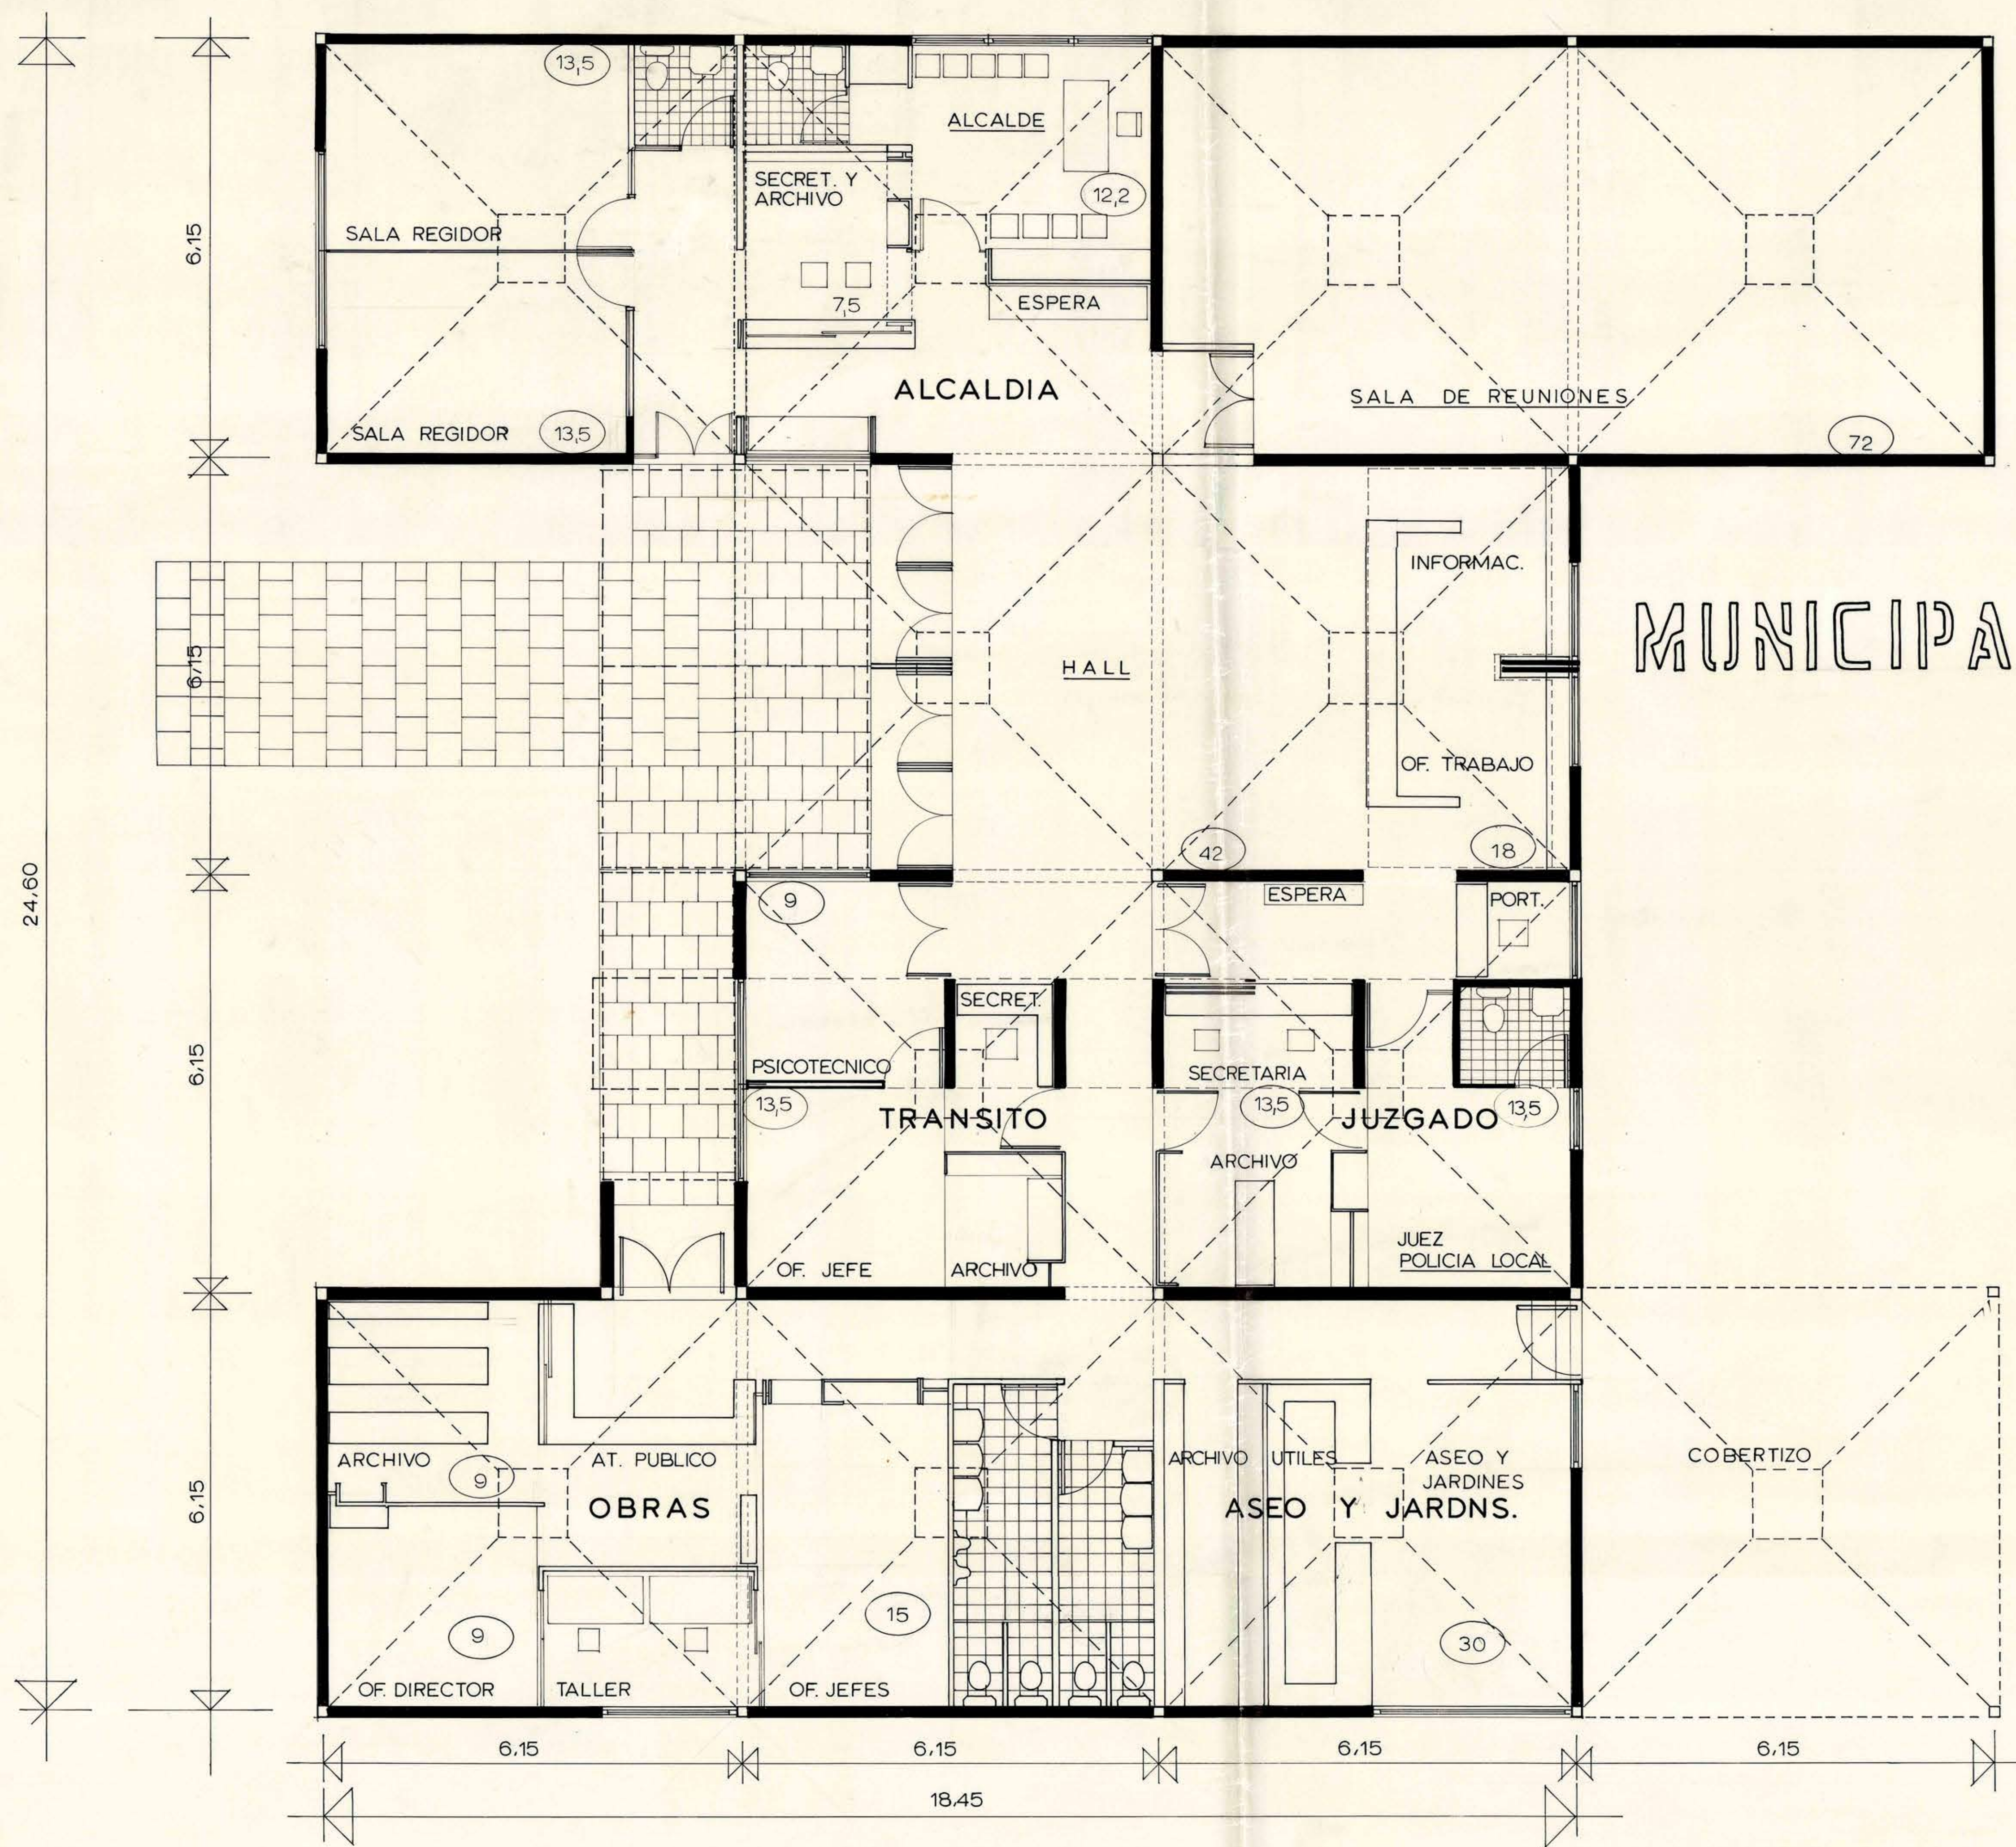

MUNICIPALIDAD CENTRO Y SUR

ALTERNATIVA NORTE



CONCURSO DE ARQUITECTURA TIPIFICADA
SERVICIOS PUBLICOS : ZONAS NORTE CENTRO SUR



9