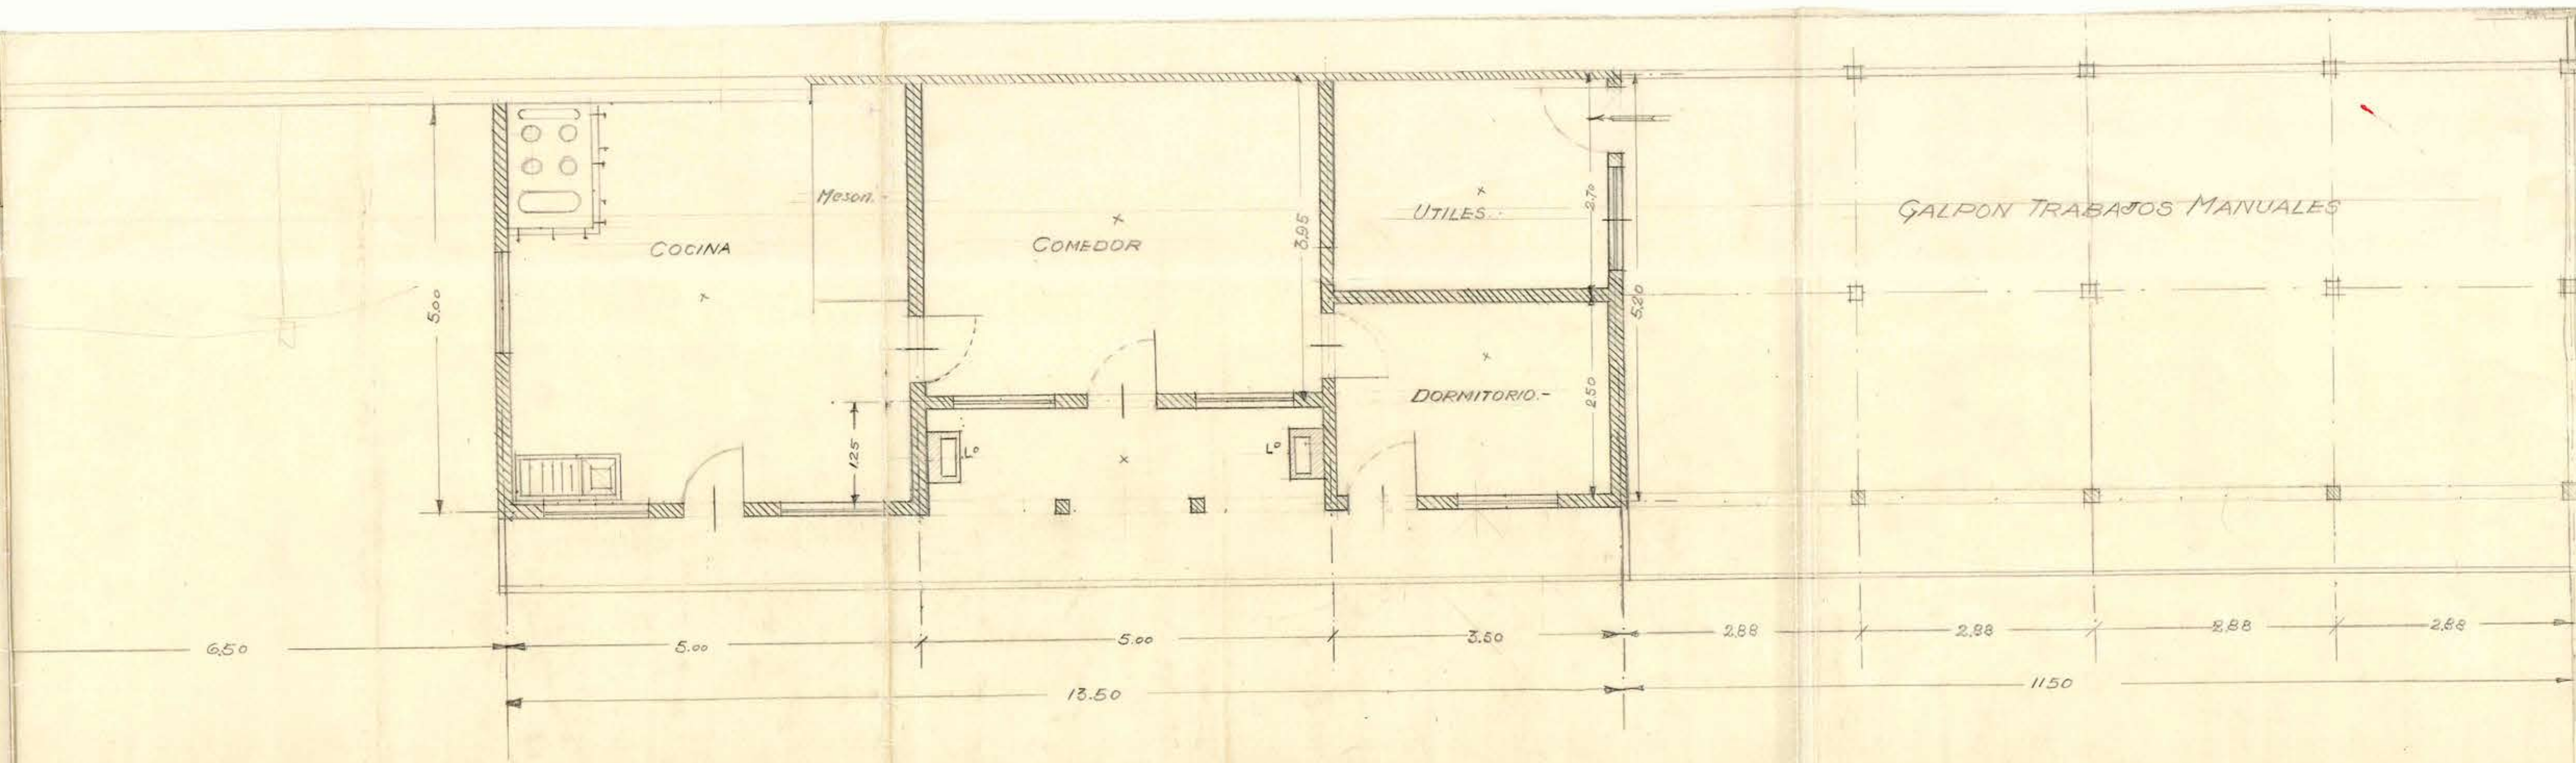


D.G.O.P. DPTO. ARQUITECTURA
 PABELLON PARA SALA DE ECONOMIA DOMESTICA y TALLER TRABAJOS MANUALES.
 DE LOS LICEOS PROVISORIOS DE CHILLAN

E-000027/M.
 CHILLAN Diciembre 1939.

Roberto S. S. S.
 Arq^{to}

[Signature]
 Proyectista

25' 25' 14

188501

10002