

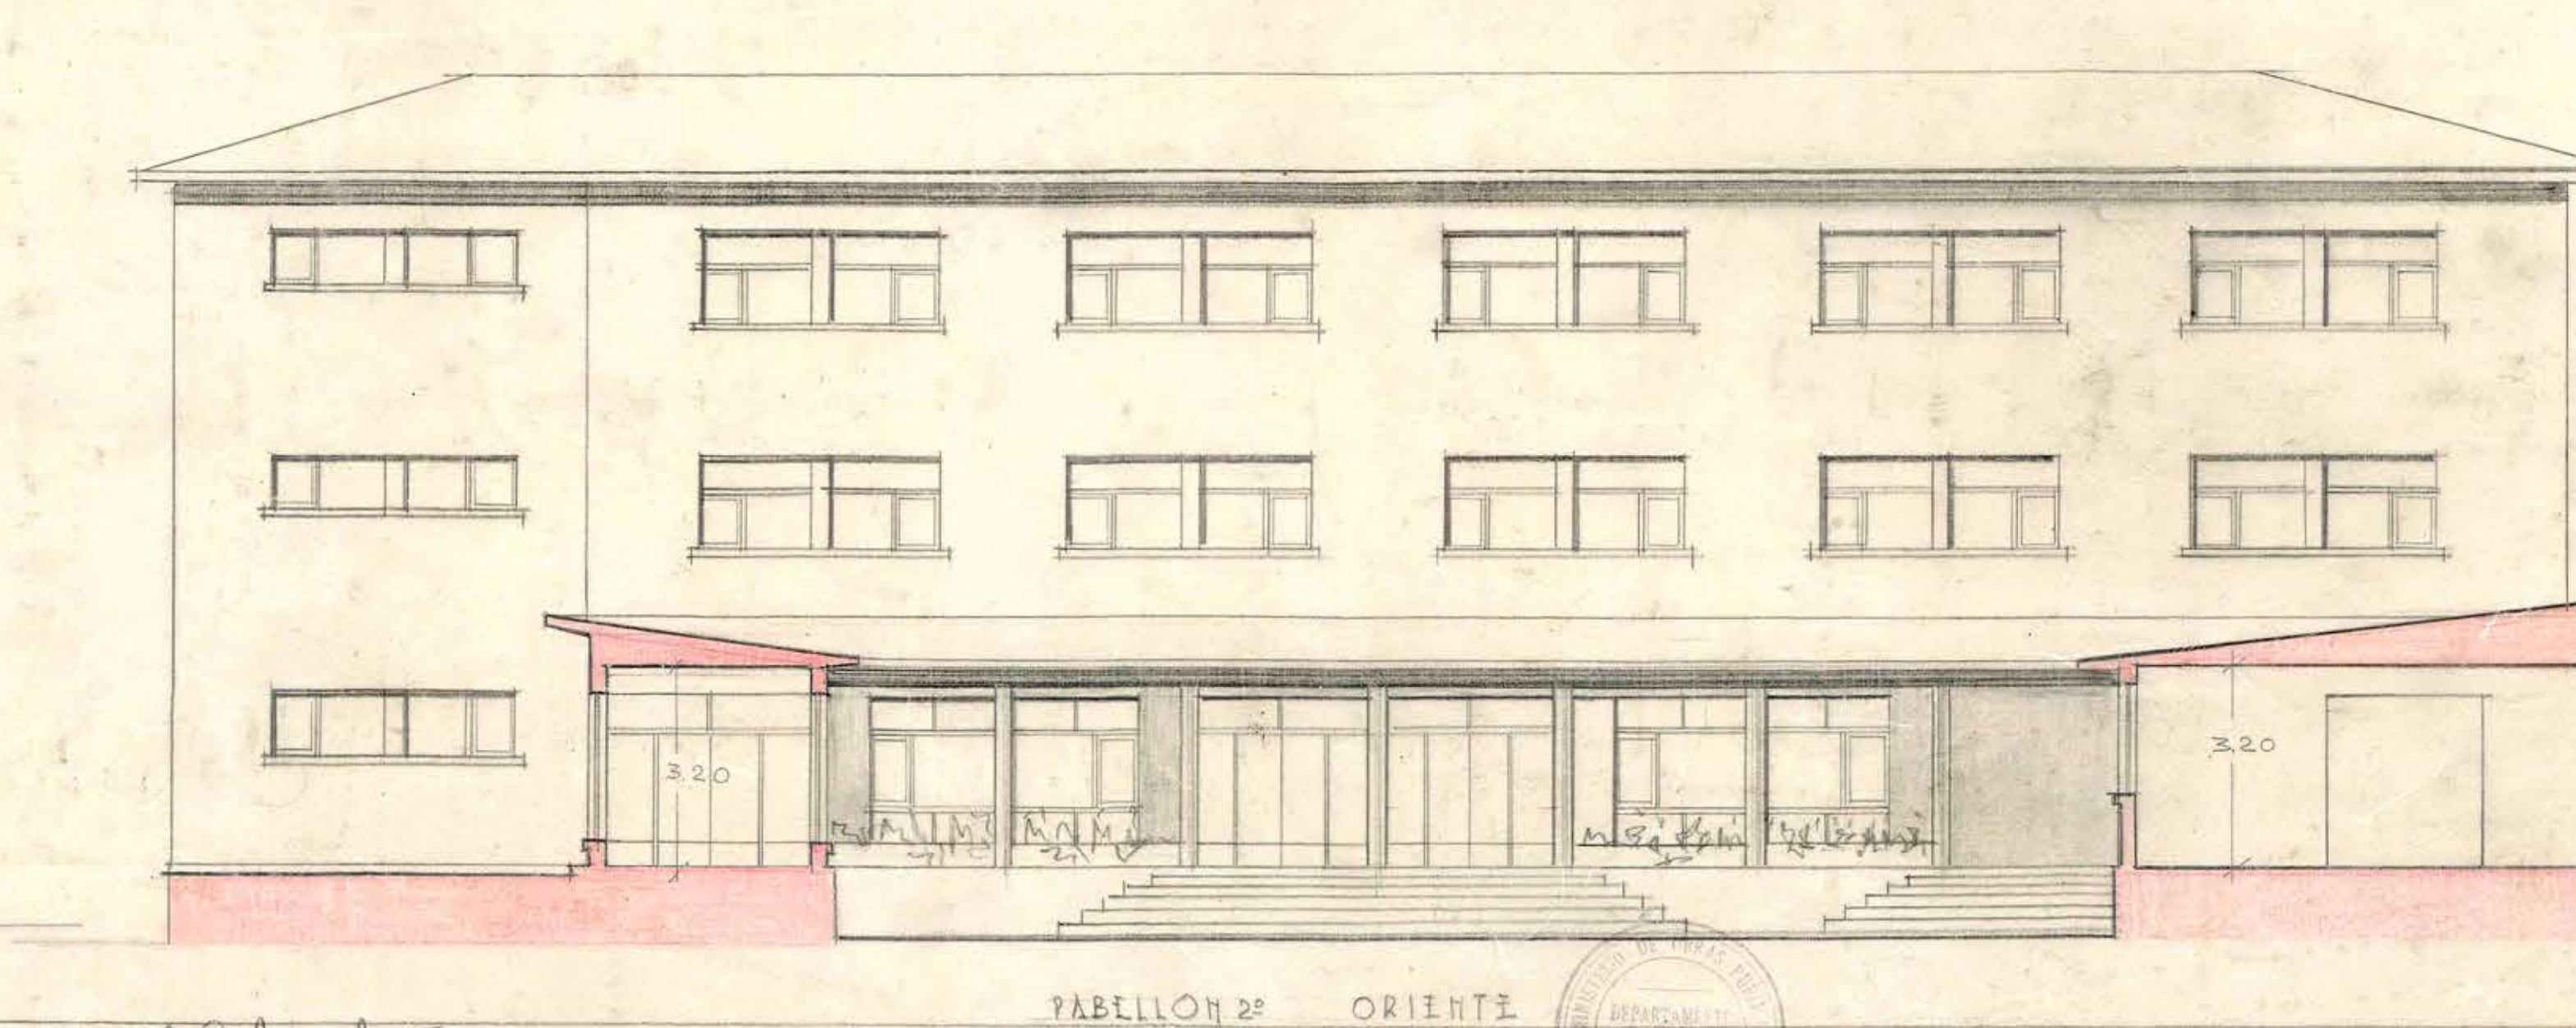
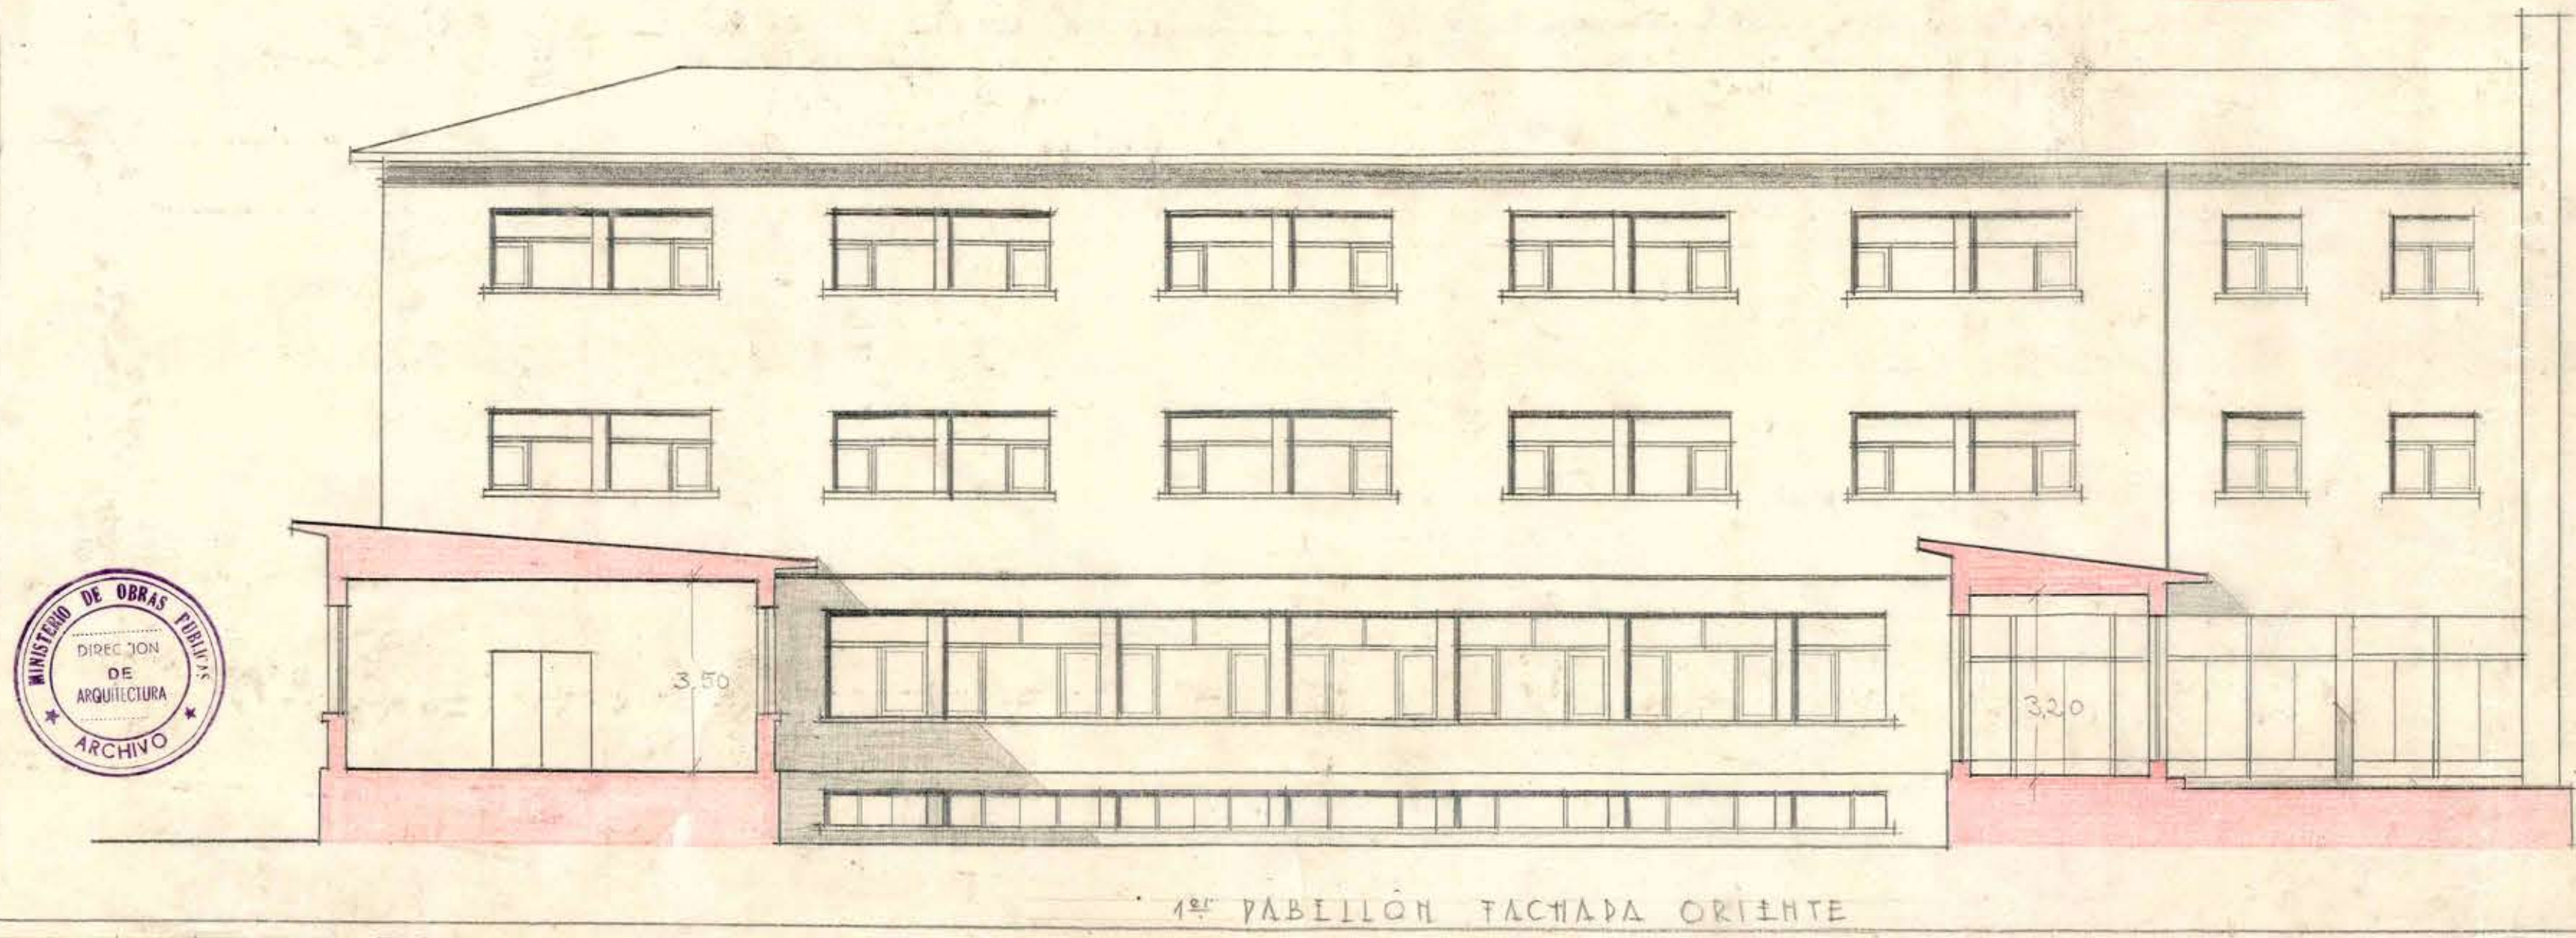


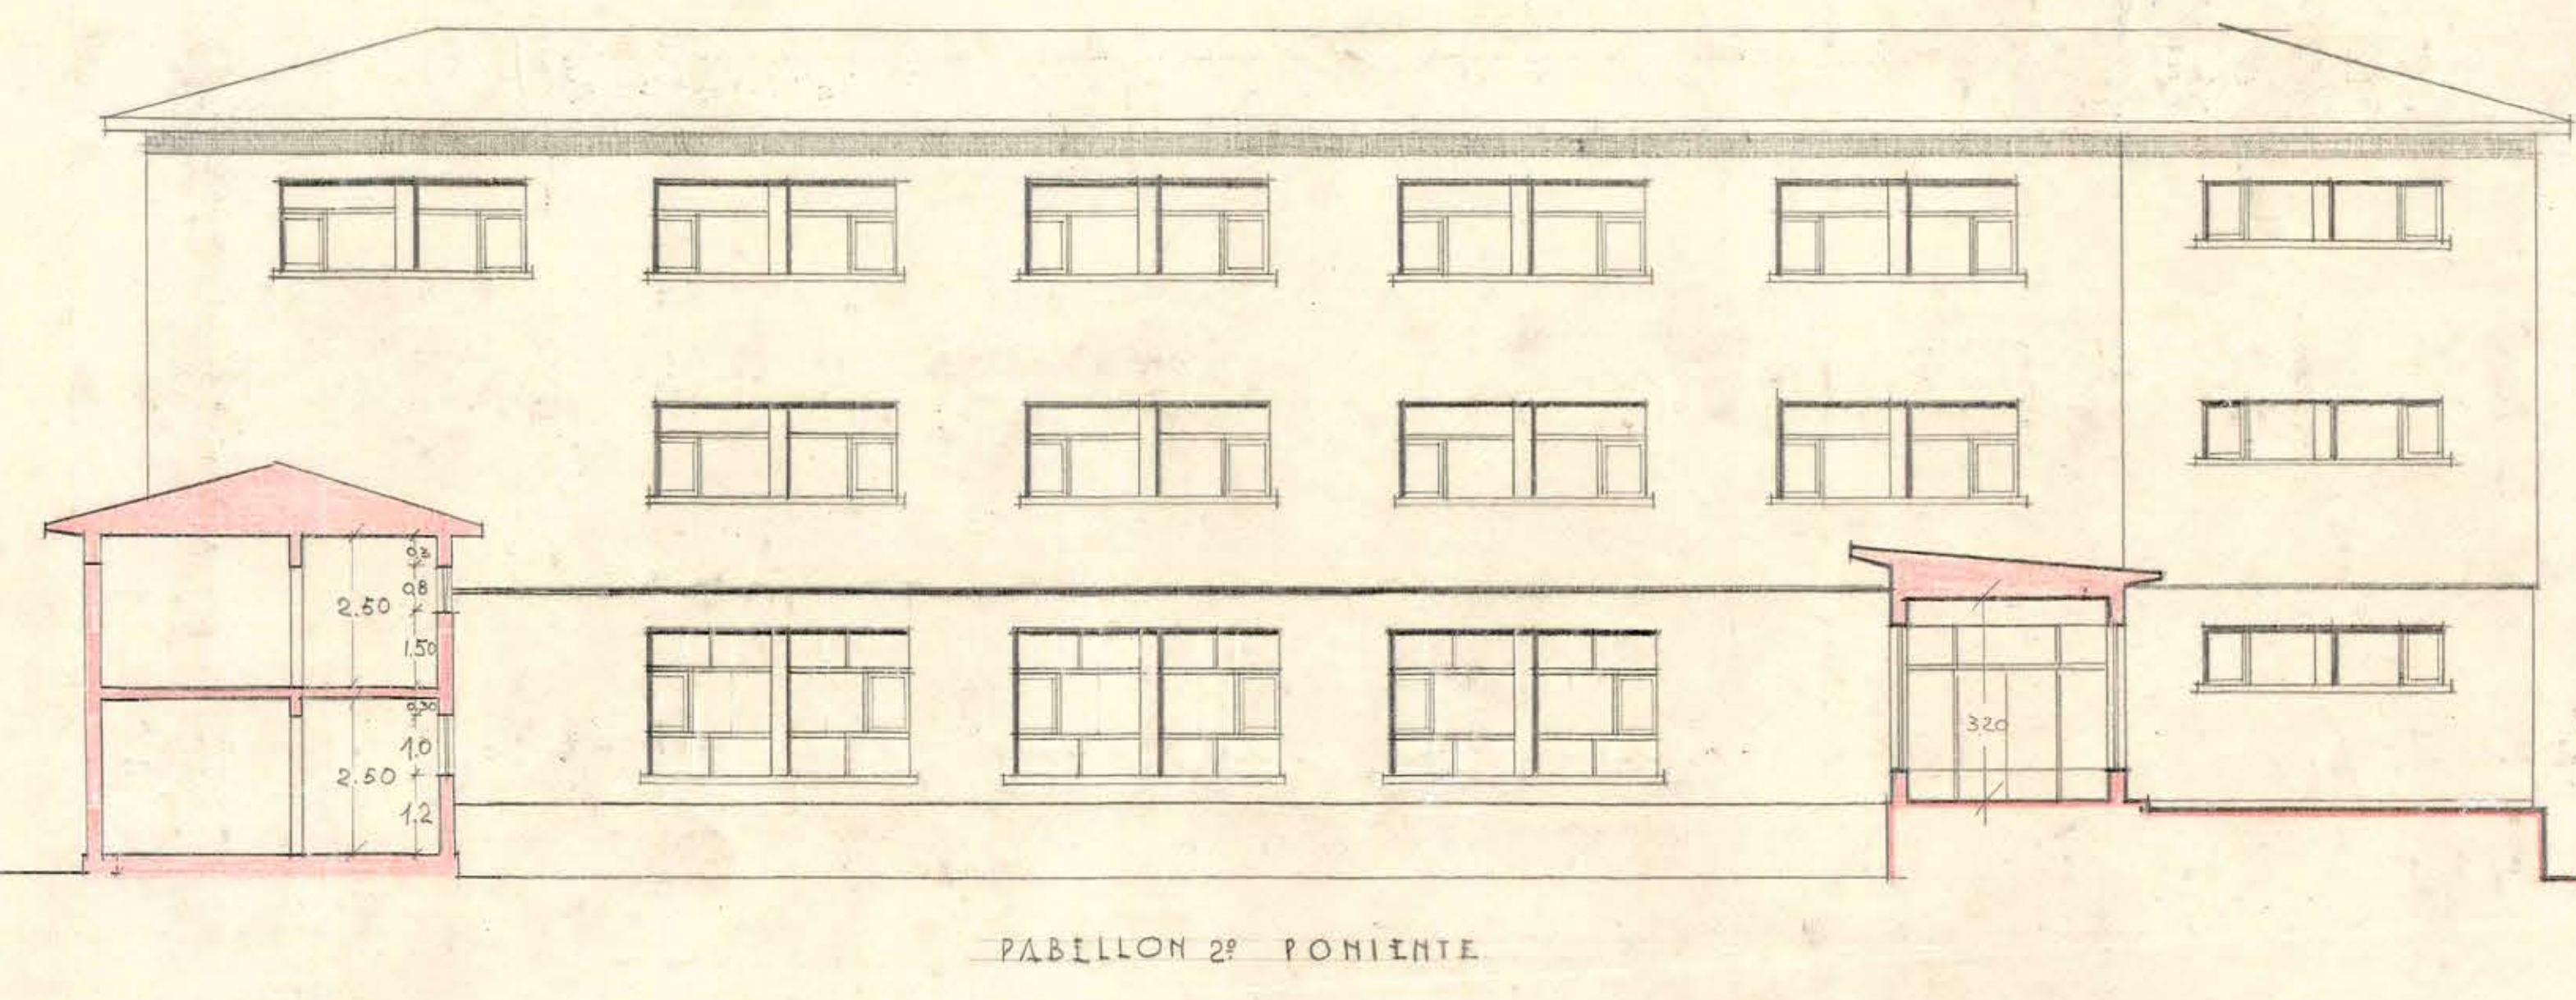

D. A. DPTO ESTUDIOS-INTERNADO LICEO DE HOMBRÉS DE CHILLAN-ISC. 1:100- ARGTO. DEL MONTICINO 1953-

W.S. *Alfredo G. Guevara*

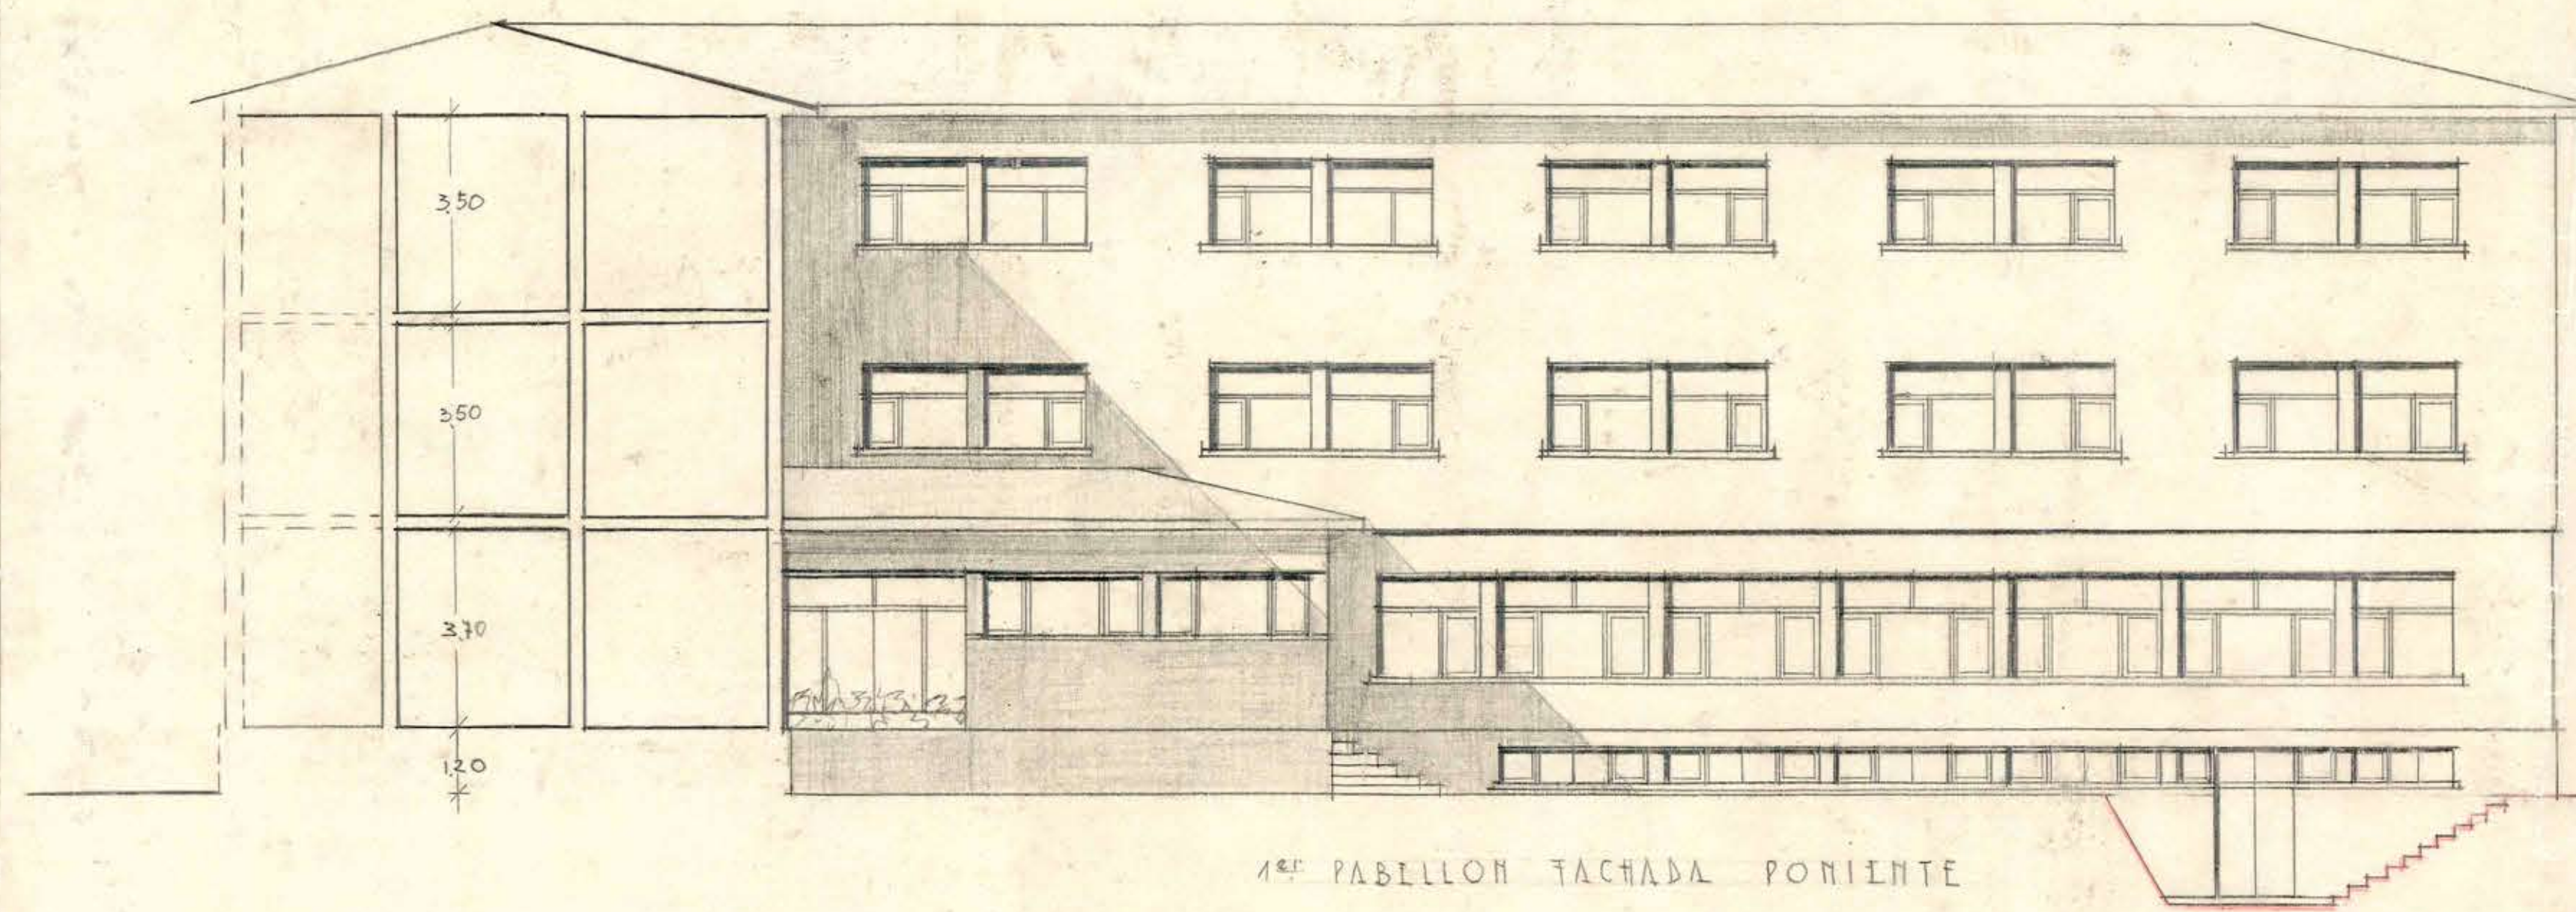