


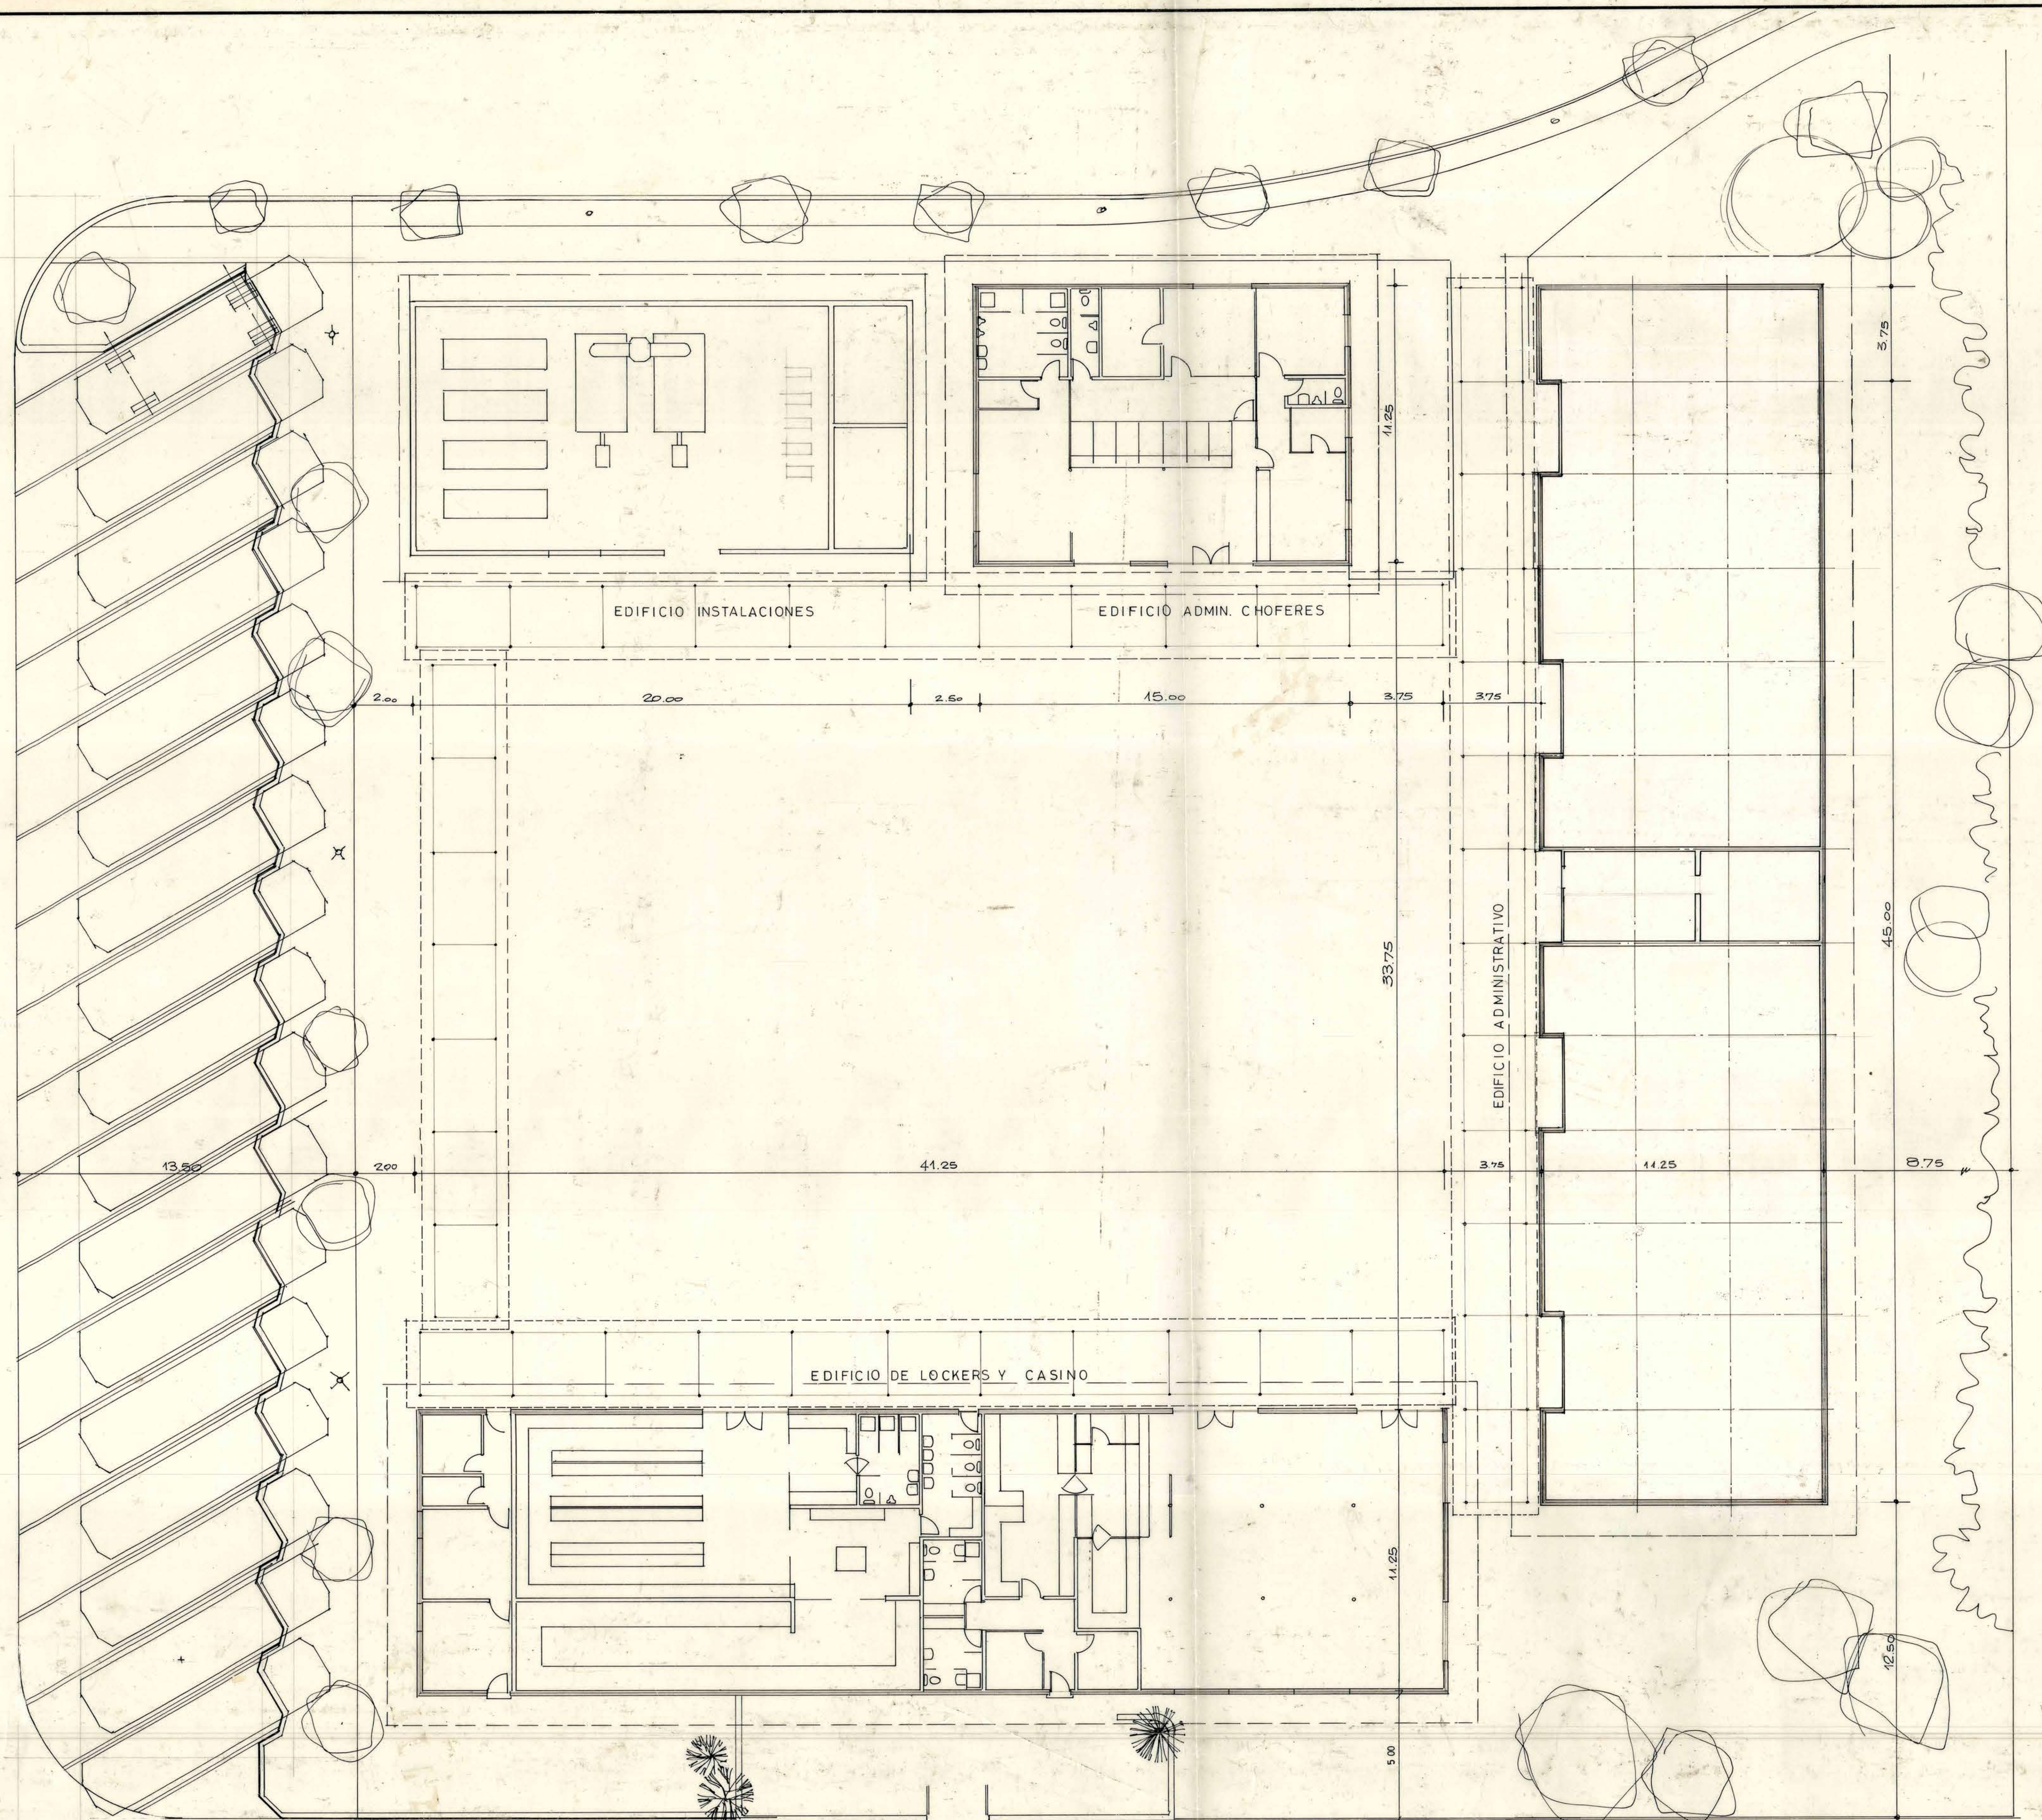

SUPERFICIE EDIFICIOS

EDIFICIO ADMINISTRATIVO	506.25 M2
EDIFICIO LOCKERS Y CASINO	464.06
EDIFICIO ADMIN. CHOFERES	168.75
EDIFICIO INSTALACIONES	200.00
TOTAL	1339.06 M2



62740N 9

NOTA:
EL EDIFICIO ADMINISTRATIVO
TIENE CALIDAD DE ANTEPROYECTO.
EL PROYECTO DEFINITIVO SE
DETALLARÁ EN PLANO A PARTE.
SOLO ES VÁLIDO EN EMPLAZAMIENTO
Y SUS EJES.

mo
pt
D. G. O. P.

DIRECCION DE ARQUITECTURA
DEPARTAMENTO DE PROYECTOS

AREA SERV. PUBLICOS.

OBRA	DEPOSITO ETC. DEL E. DE BUSES		
LOCALIDAD	HUALPENCILLO	PROVINCIA	CONCEPCION
PLANO	PLANTA GENERAL EDIFICIOS DE 1 PISO.		
COORDINADOR	JEFE DE DEPARTAMENTO	ARQUITECTO	CLAVE
EQUIPO	RUBEN FERNANDEZ	ANDRES CRISTOSTO	A3
ESCALA	1:100	SUPERFICIE	1339.06 M2
		FECHA	18-NOV-72