



CARGA DE CALCULO	=	80 Kg./cm ²	Acero = 1400 Kg./cm ²
(peso propio)			
SOBRECARGA	=	30 Kg./cm ²	Acero = 1800 Kg./cm ²

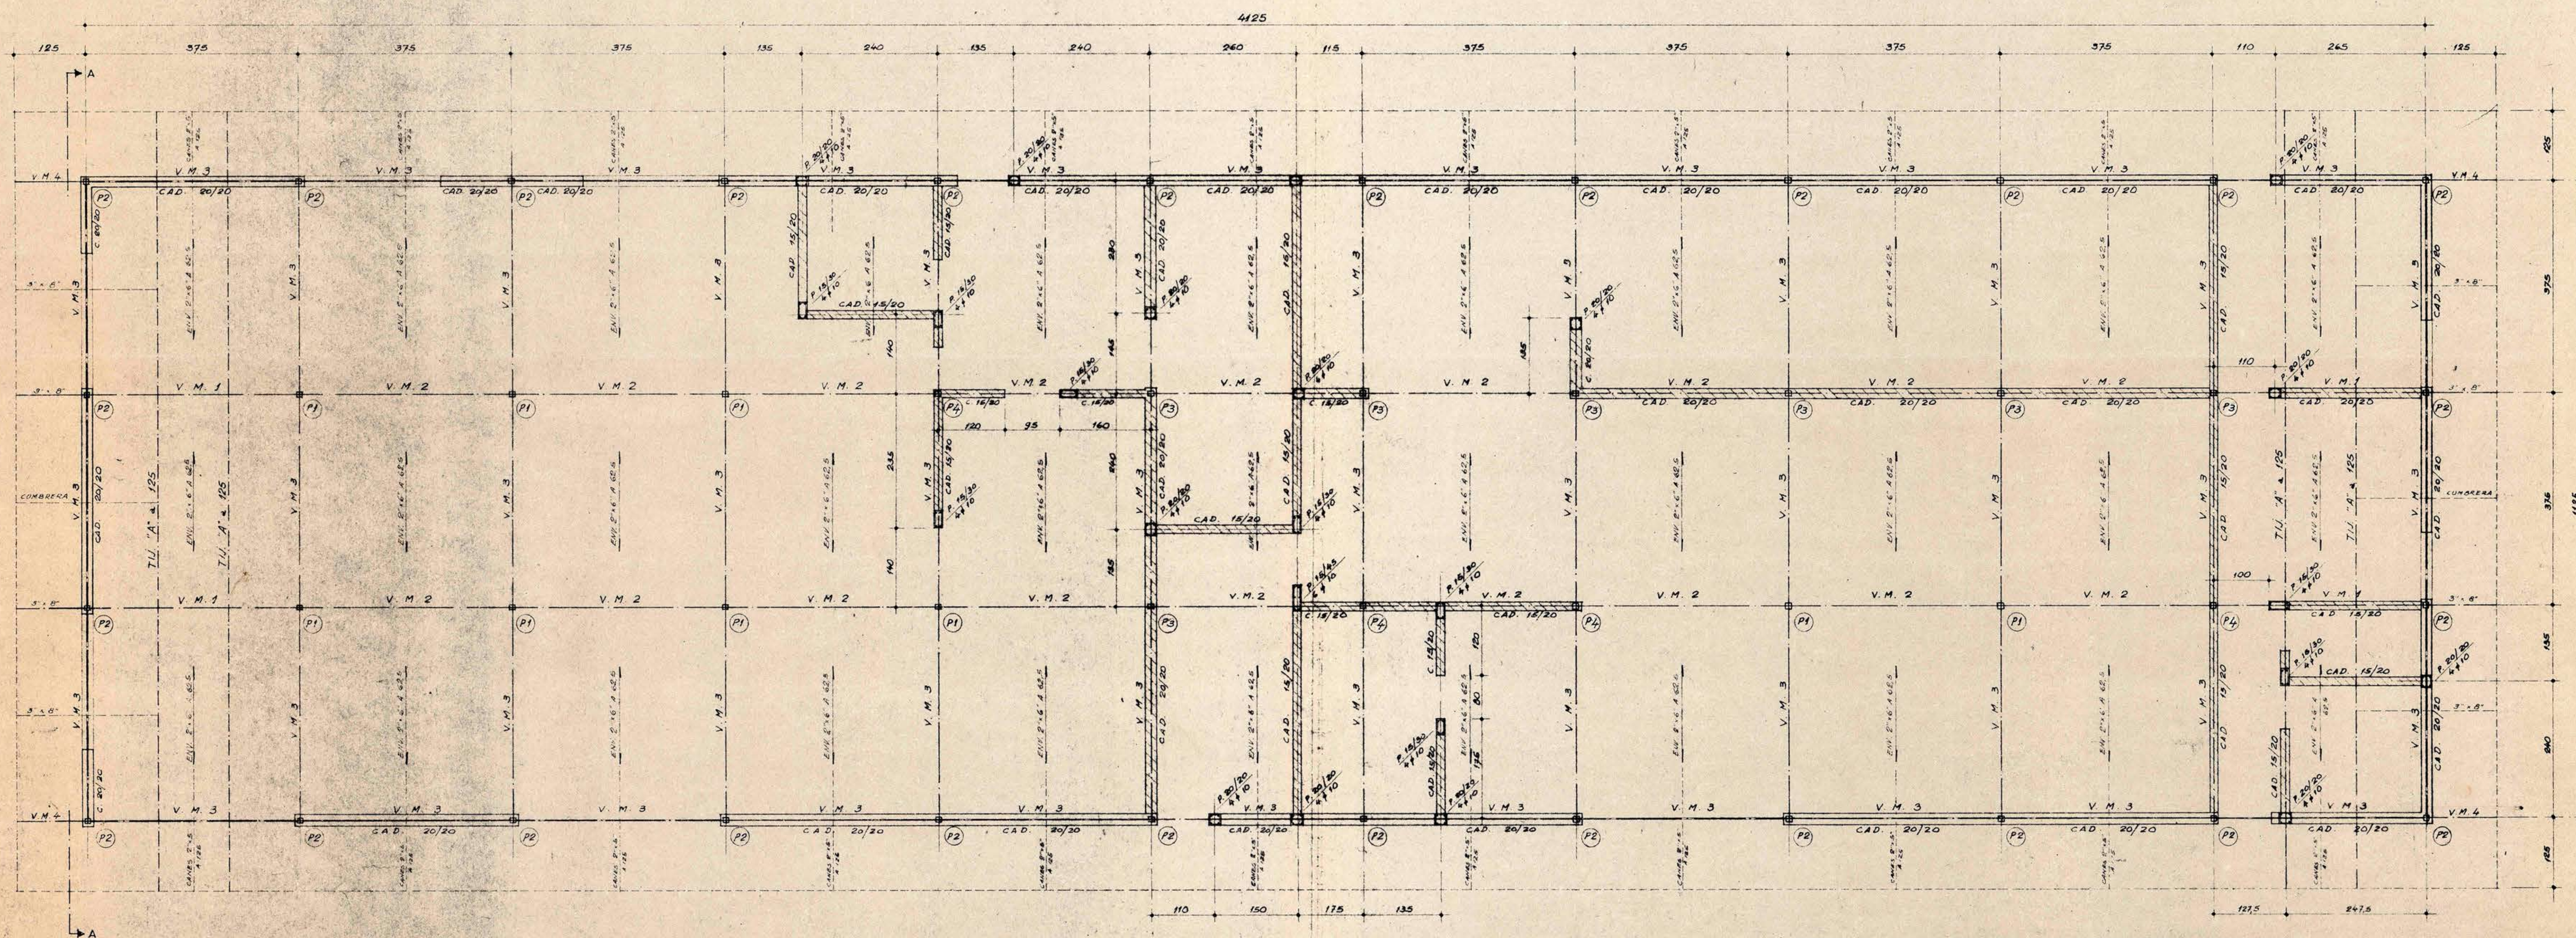


EL ENVIGADO DE CIELO PODRÁ
SER DE PINO ESTRUCTURAL CON
2 DE 1½" x 6" A 62,5. —

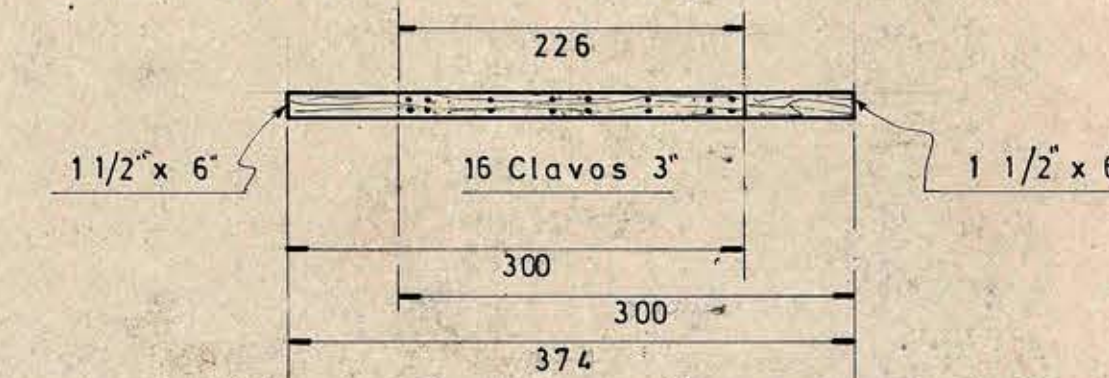


DET. CADENA
EN ESQUINA
(PLANTA)


VER NOTAS EN PLANO N° 1

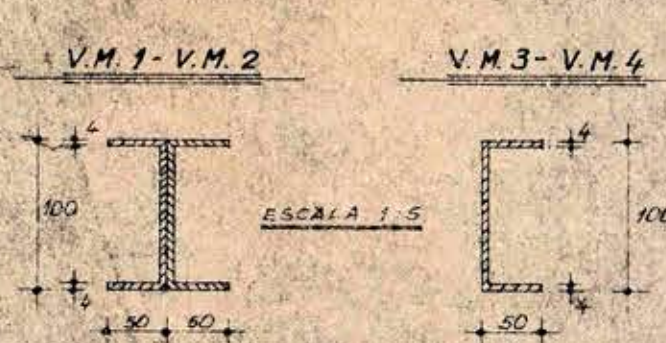


NOTA:
PARA MAYORES DETALLES DE FRONTONES
VER PLANO DE ARQUITECTURA Y VER
TAMBIEN TUBERALES RESPECTIVOS

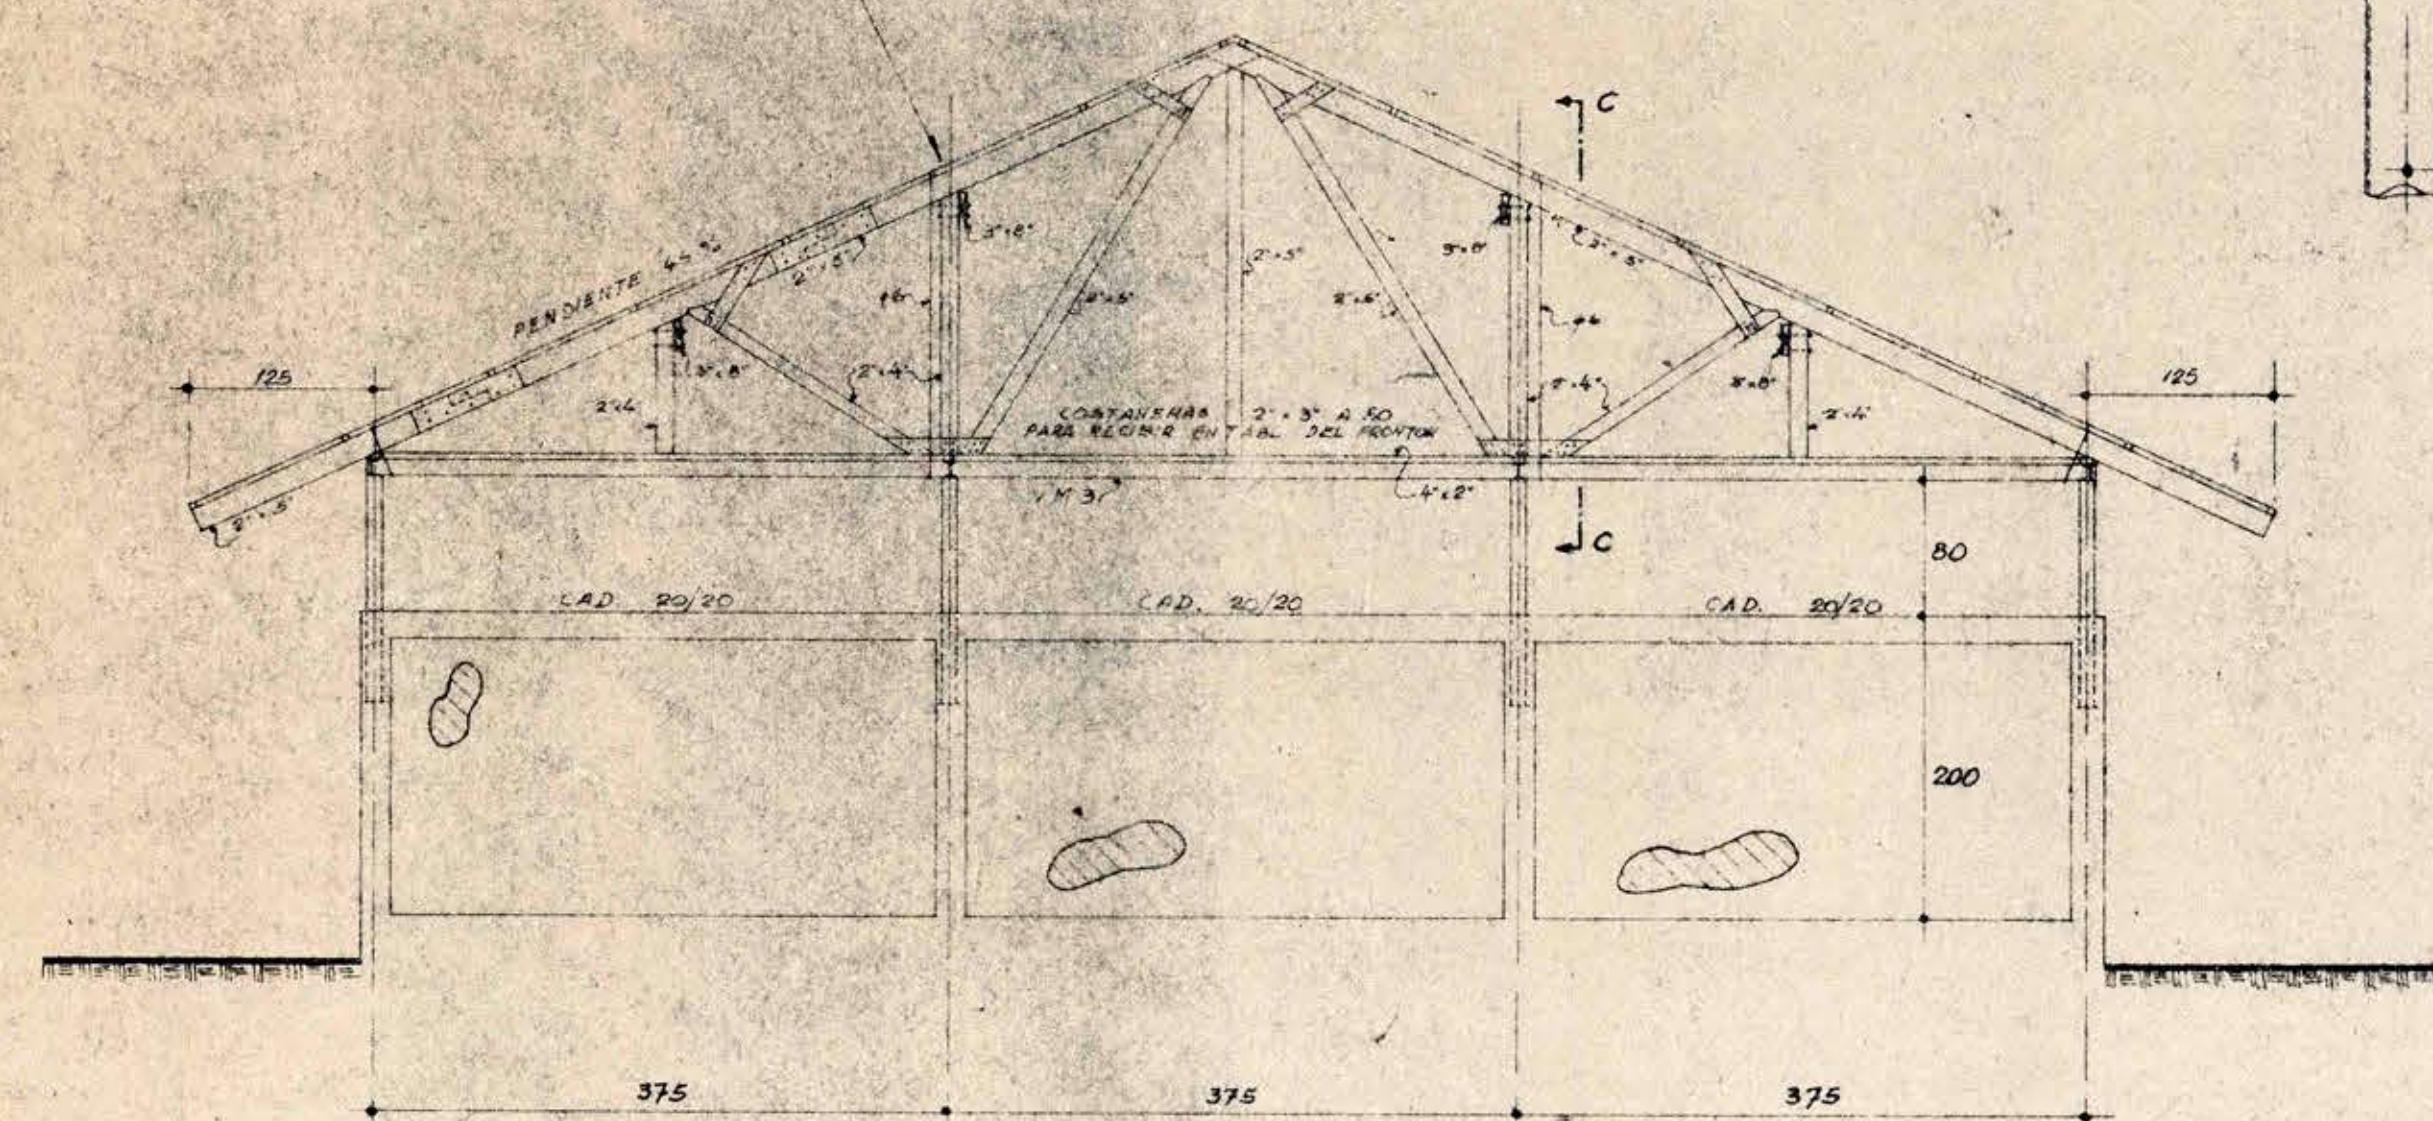

VISTA A - A

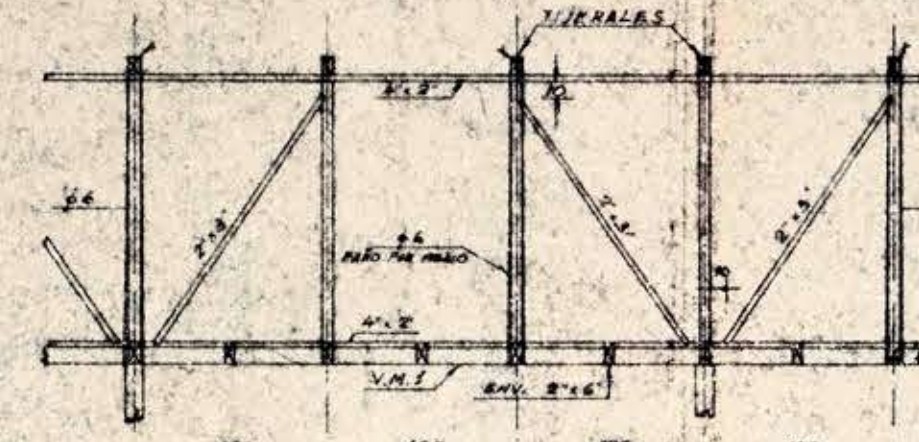

CORTE C-C

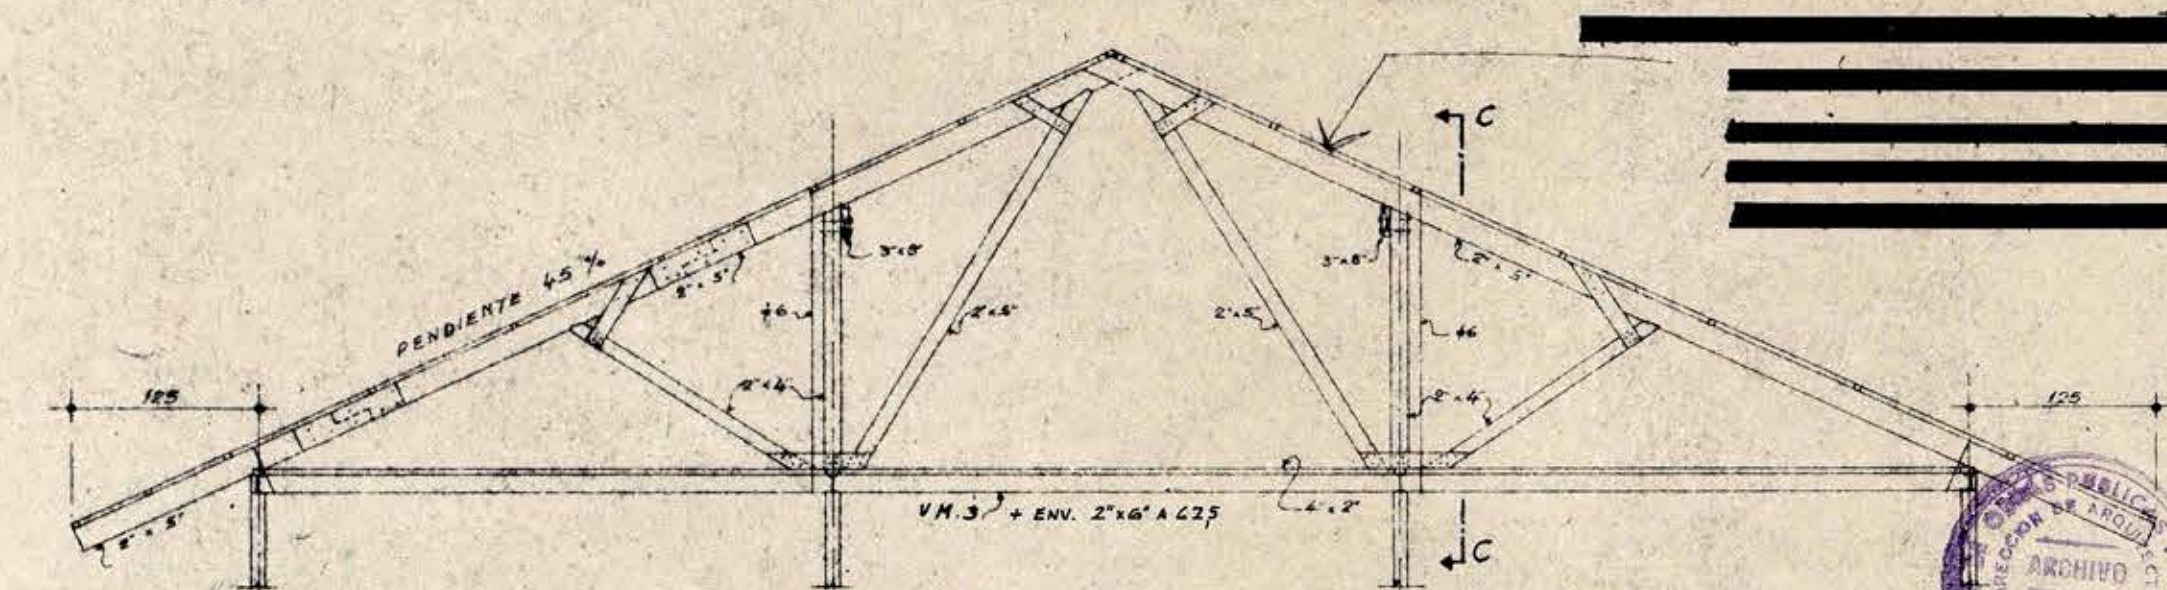

10

MOPT
D. G. O. P.

DIRECCION DE ARQUITECTURA
DEPARTAMENTO DE PROYECTOS

AREA ESTRUCTURAL

DORA		DEPOSITO DE BUSES		E.T.C.E. (Lockers y Casino)	
LOCALIDAD		[REDACTED]		PROVINCIA	
PLANT		HUALPENCILLO		CONCEPCION	
PLANTA DE ESTRUCTURA, CORTES Y DETALLES					
COORDINADOR		JEFE DEPARTAMENTO		CLAVE	
ING. GUILLERMO ABALO C.		ARG. ANDRES CRISTO A.		E 3/3	
EQUIPO		ING. GUILLERMO ABALO C. DIB. EDUARDO PIZARRO N.		[Signature]	
ESCALA		SUPERFICIE		FECHA	
1:20 - 1:50				[REDACTED]	