



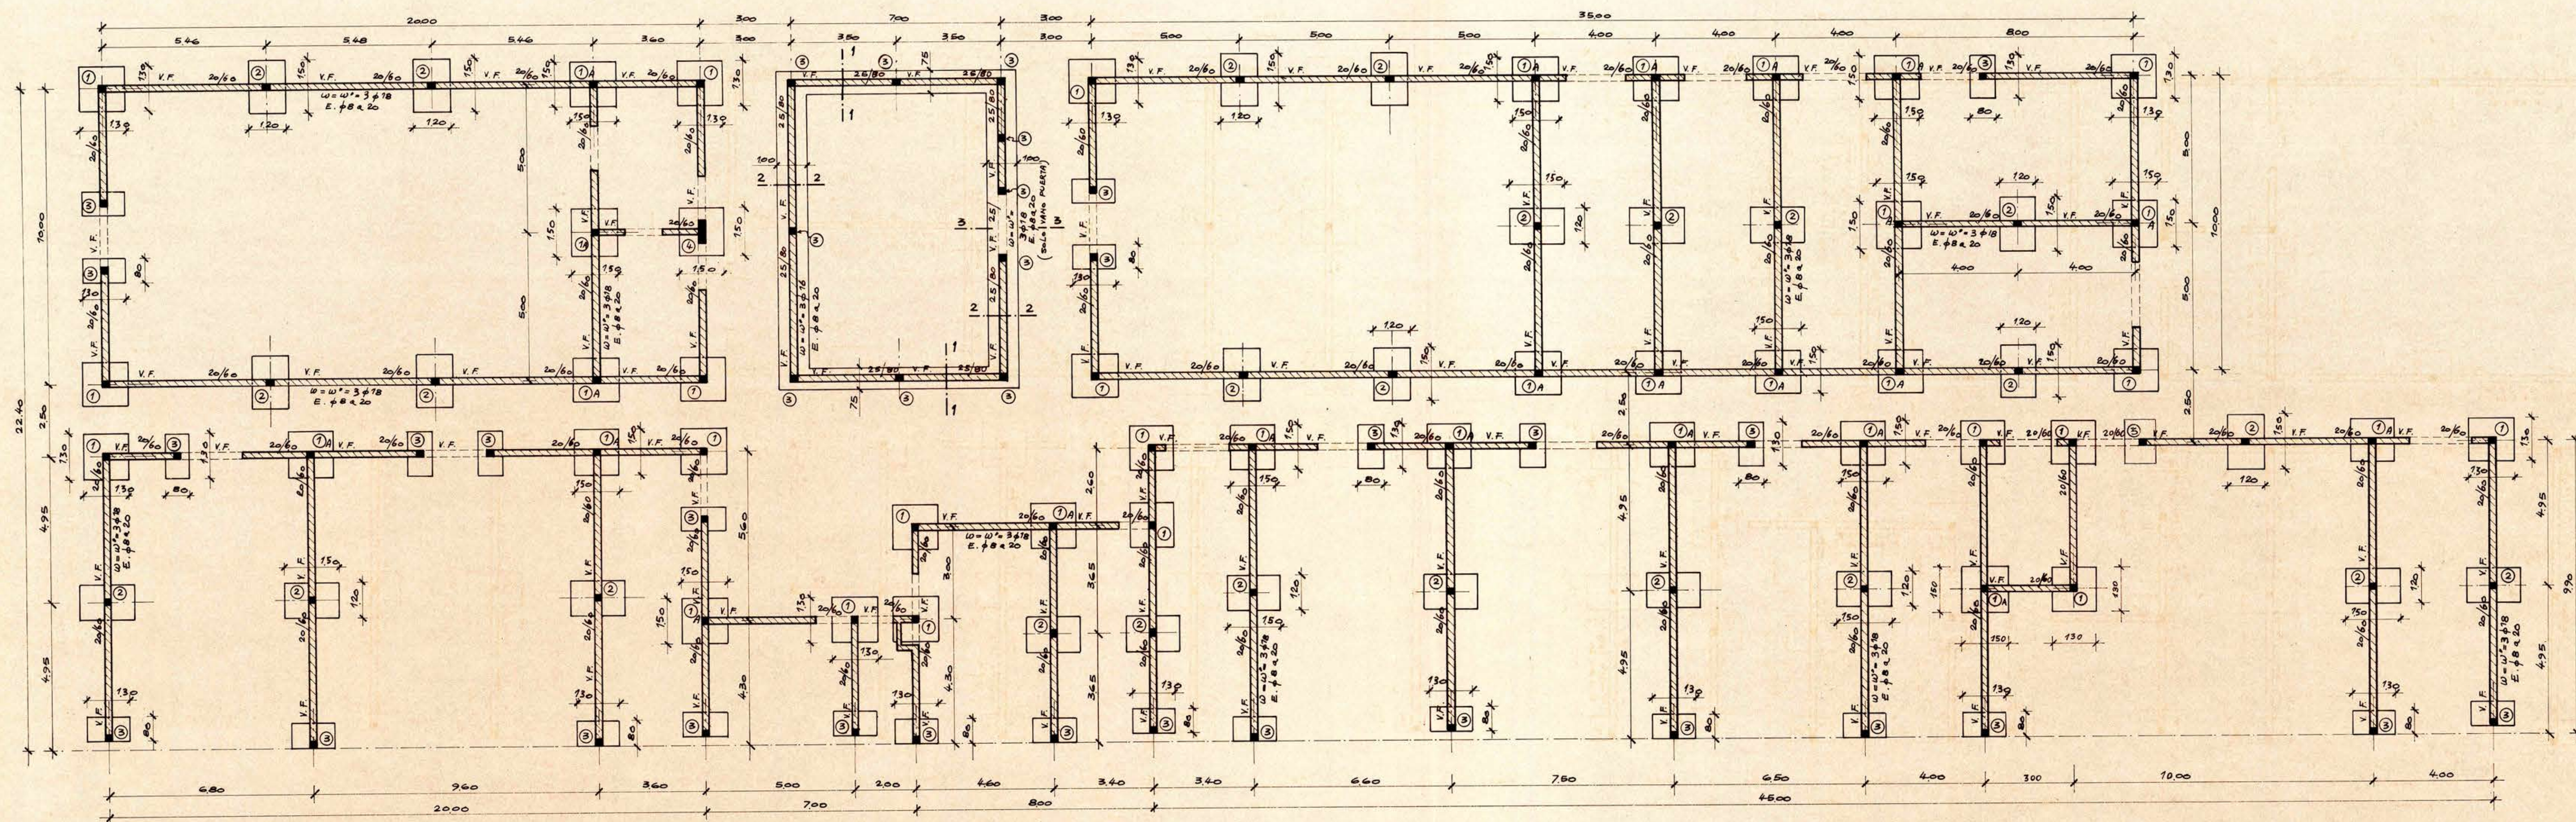


PLANTA DE FUNDACIONES.


CORTES: 1-1 y 2-2

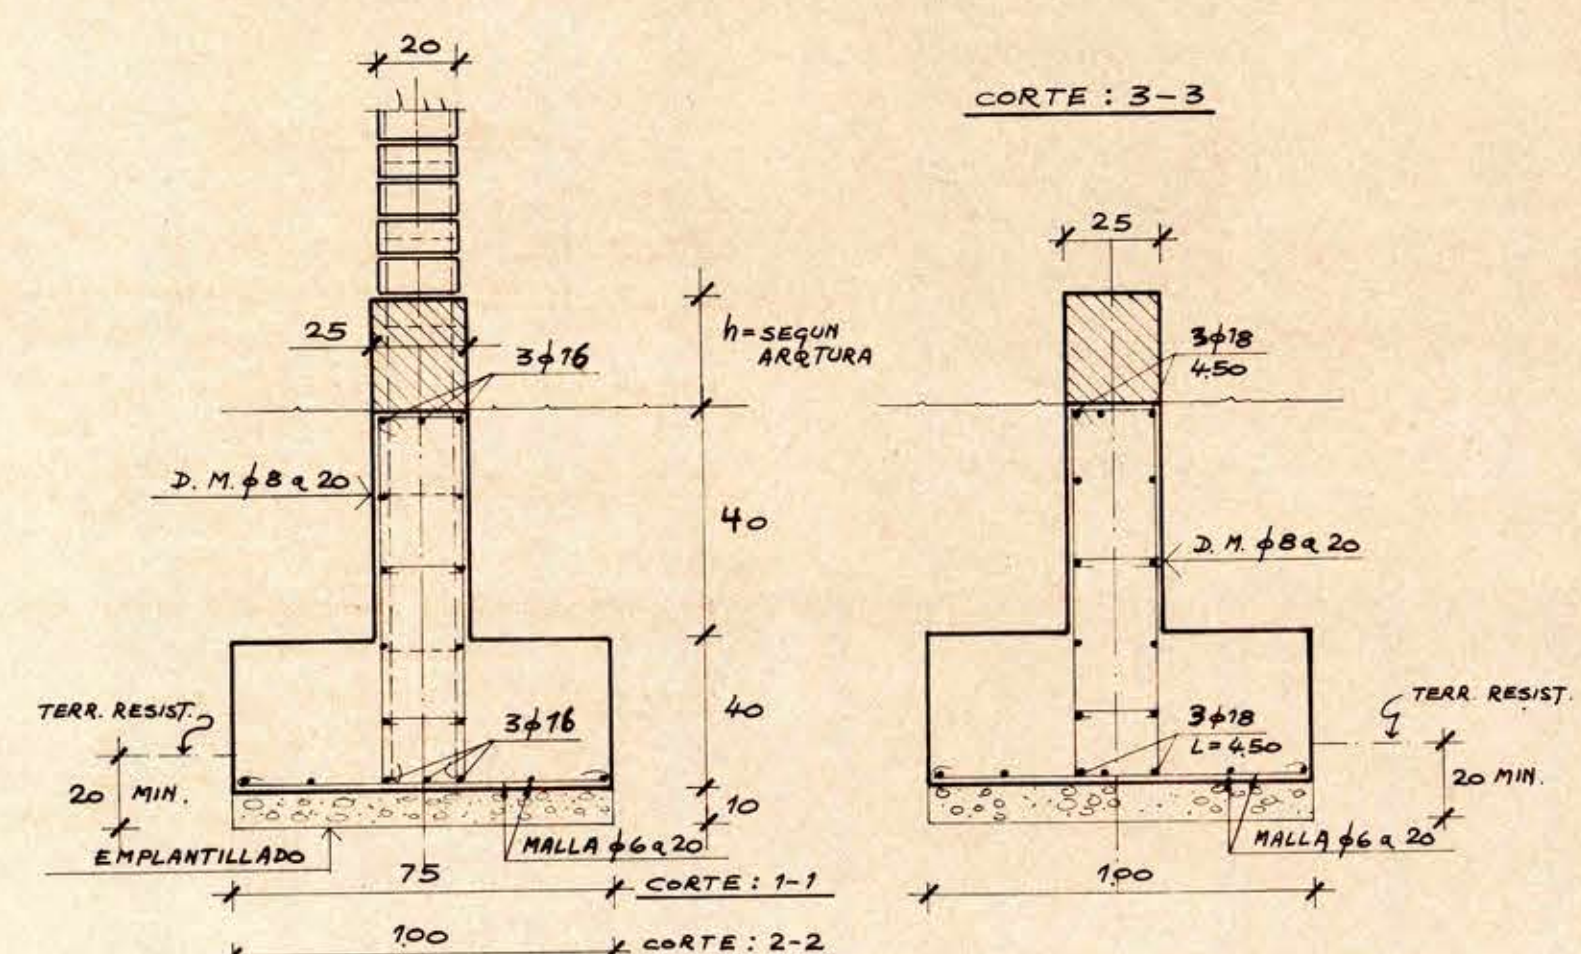


FUND. DADOS PILARES: 1-10 y 11-14

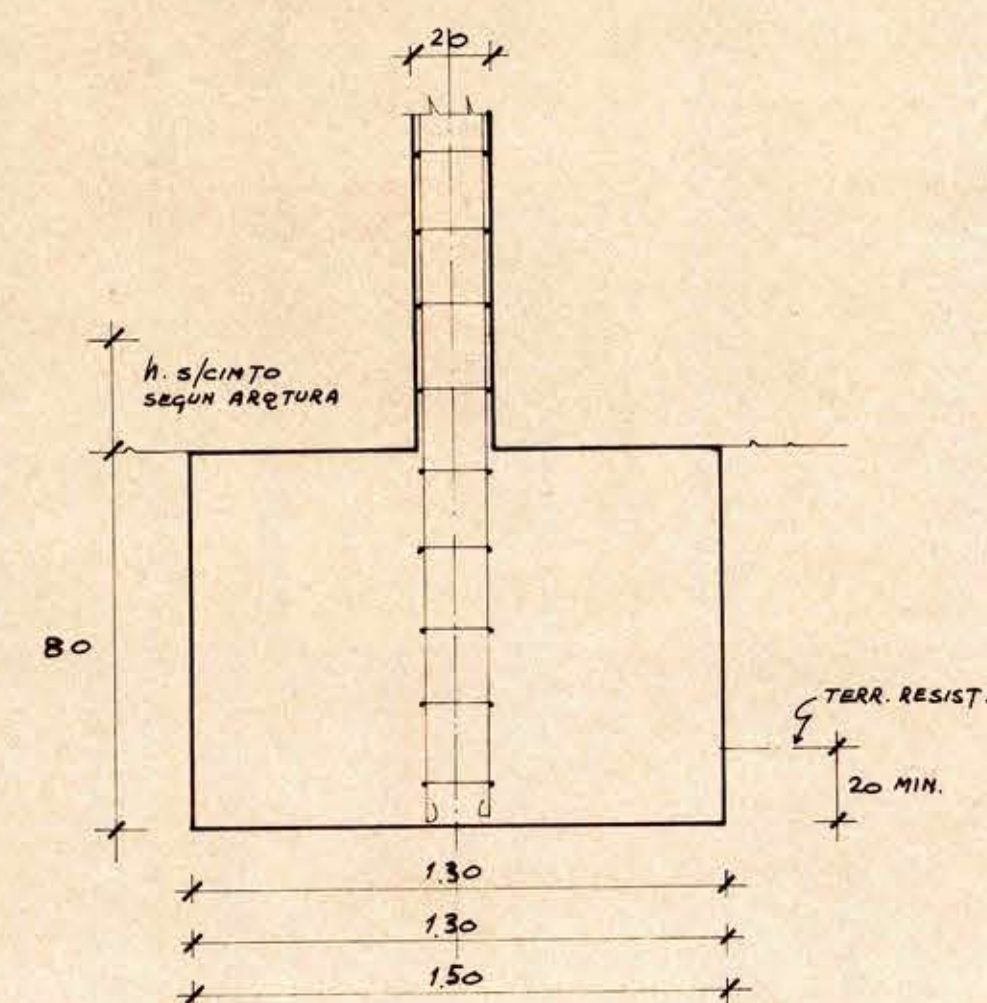

FUND. DADOS PIL. 2

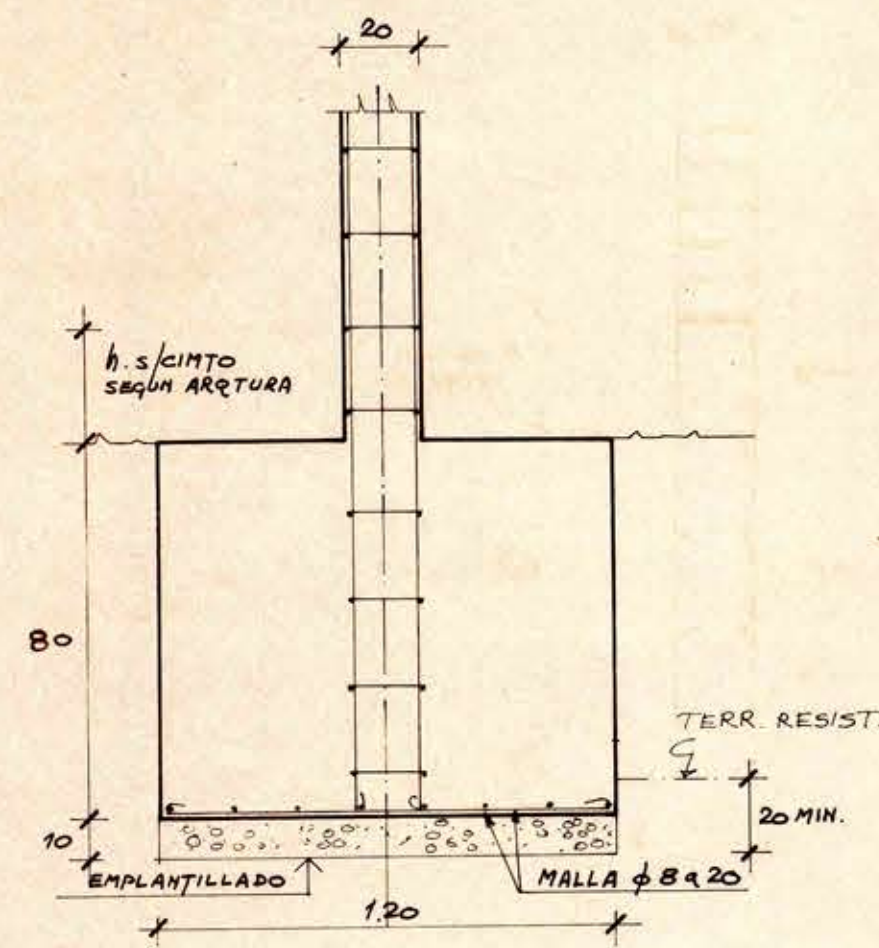

SECC. VIGAS FUND. EN GÁRDONES SIN LOSAS

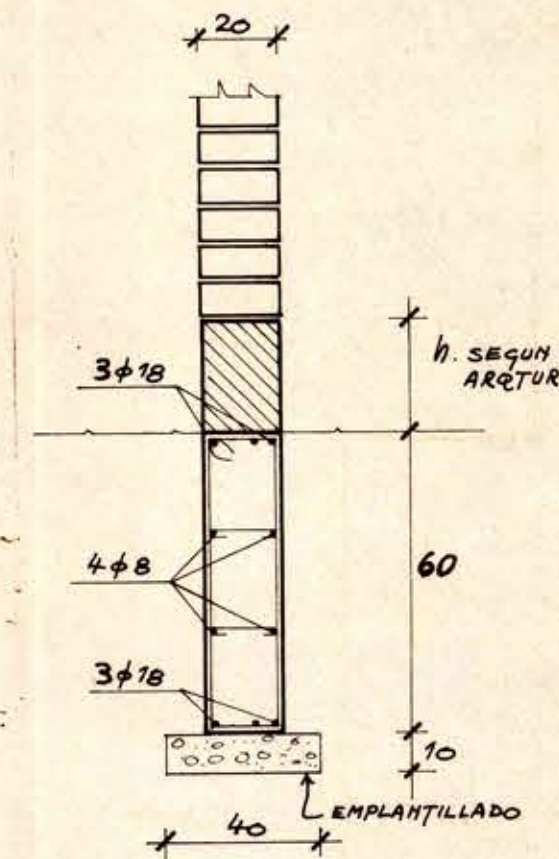

ESPECIFICACIONES.

ACERO : A44-28 H.
HOR. ARMADO : $R_{k28} \geq 180 \text{ Kg/cm}^2$ - TIPO "C".
HOR. SIN ARMAR : ZAPATAS, SOBRECIMENTOS Y ENPLANTILLADOS:
 $R_{k28} \geq 120 \text{ Kg/cm}^2$ - TIPO "A".
FATIGA TERRENO: ESTATICA: 0.6 Kg/cm^2
DINAMICA: 1.0 Kg/cm^2
EN CASO DE NO ENCONTRAR ESTE TERRENO CONSULTAR AL CALCULISTA.

NOTAS.

EN ZAPATAS: BOLON DESPLAZADOR HASTA 20%, SEPARACION MINIMA ENTRE BOLON 5 CMS.
PILARES 1: 20/20 - 4#20 - E. #6 x 20.
" 2: 20/20 - 4#16 - E. #6 x 18.
" 3: 20/20 - 4#12 - E. #6 x 20.
" 4: 20/80 - 4#20 + 4#8 - E. #6 x 20.

MOPT DIRECCION DE ARQUITECTURA
DEPARTAMENTO DE PROYECTOS
AREA SERVICIOS PUBLICOS
D. G. O. P.



OBRA	DEPOSITO E.T.C. DEL E. DE BUSES		
LOCALIDAD	HUALPENCILLO	PROVINCIA	CONCEPCION
PLANO	PLANTA FUND. TALLERES Y DETALLES		
COORDINADOR	JEF. DEPTO.	CLAVE 1	
EQUIPO	HANS WEBER M. Ing. civil I.C.I. n° 1061		
ESCALA	1:100 y 1:20	SUPERFICIE	4800 M ²
		FECHA	ABRIL 1973