

M O P



DIRECCION DE ARQUITECTURA
DEPARTAMENTO DE CONSTRUCCIONES

ESCUELA Nº 7 DE NIÑAS PEÑAFLORES
PLANTA GENERAL ESCALA 1 : 100

E. WEIL W. - L. MORENO A.
ARQUITECTOS

H. MIRANDA R.
AYUDANTE ARQUITECTO

R. GOMEZ M.
ARQUITECTO PROVINCIAL

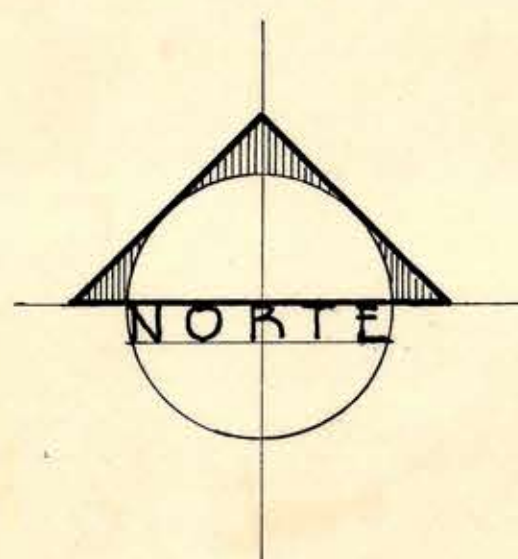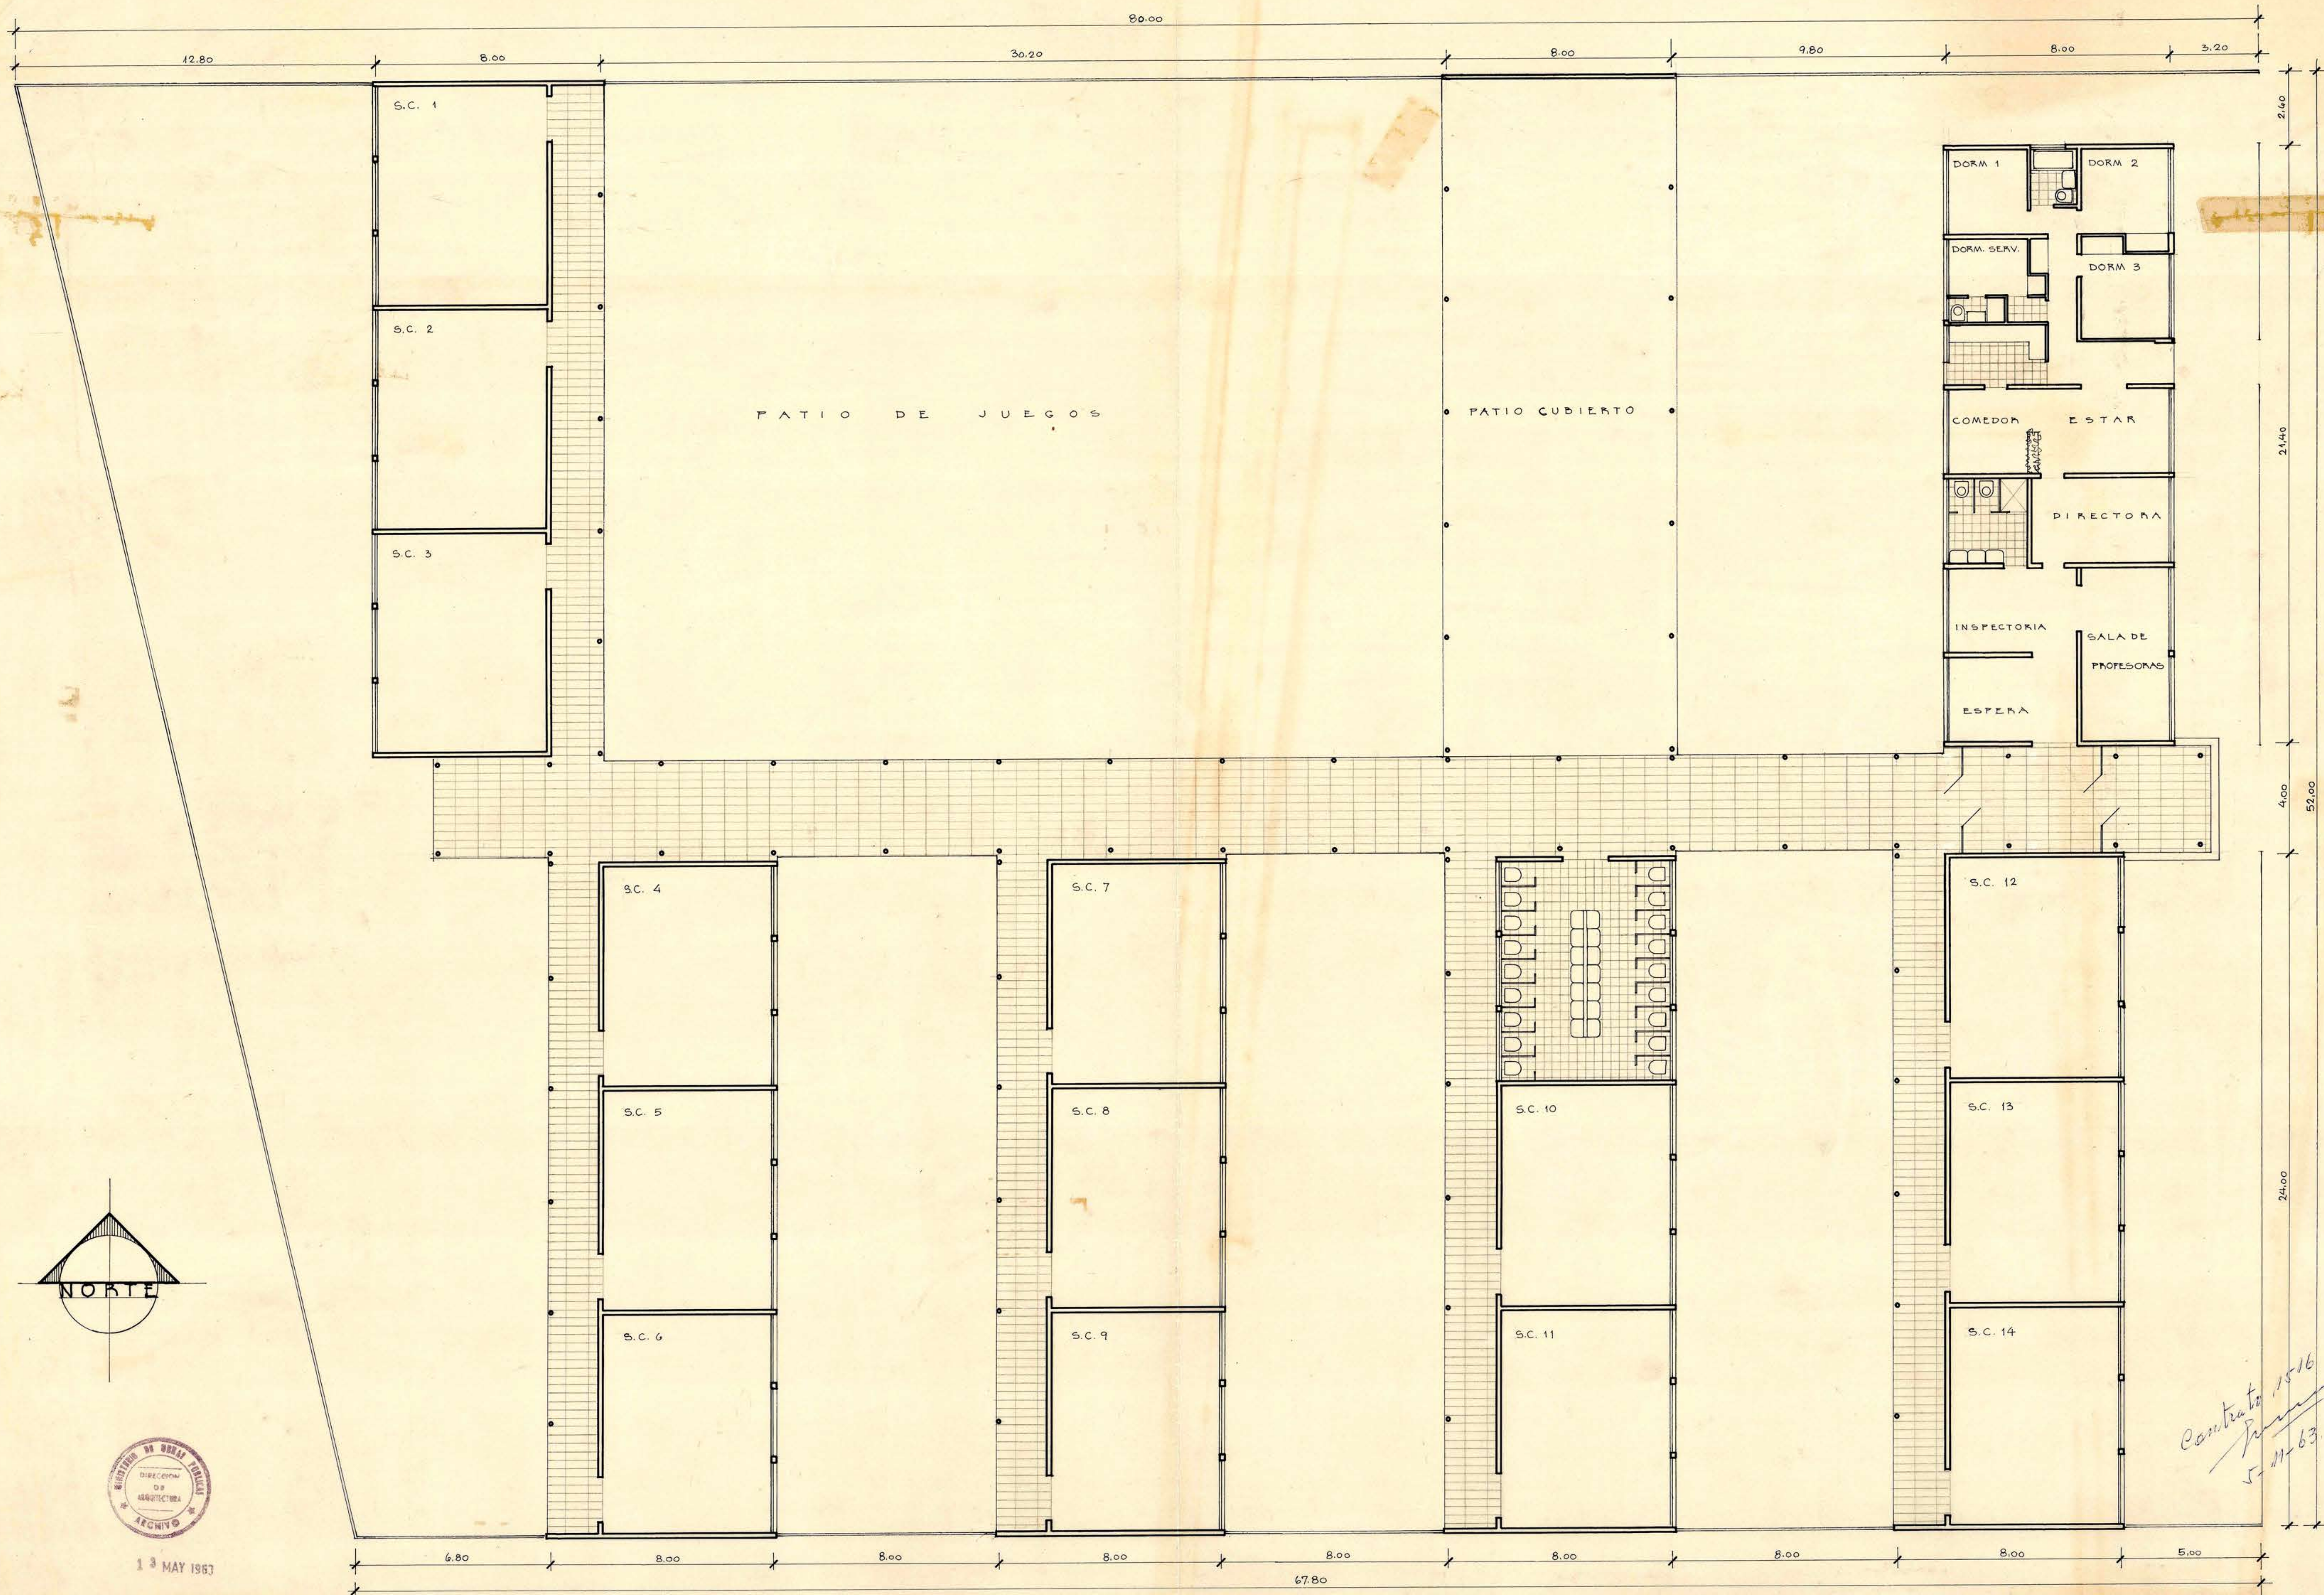

13 MAY 1963

CALLE DOS PONIENTE

Contrato 1516
5-11-63