
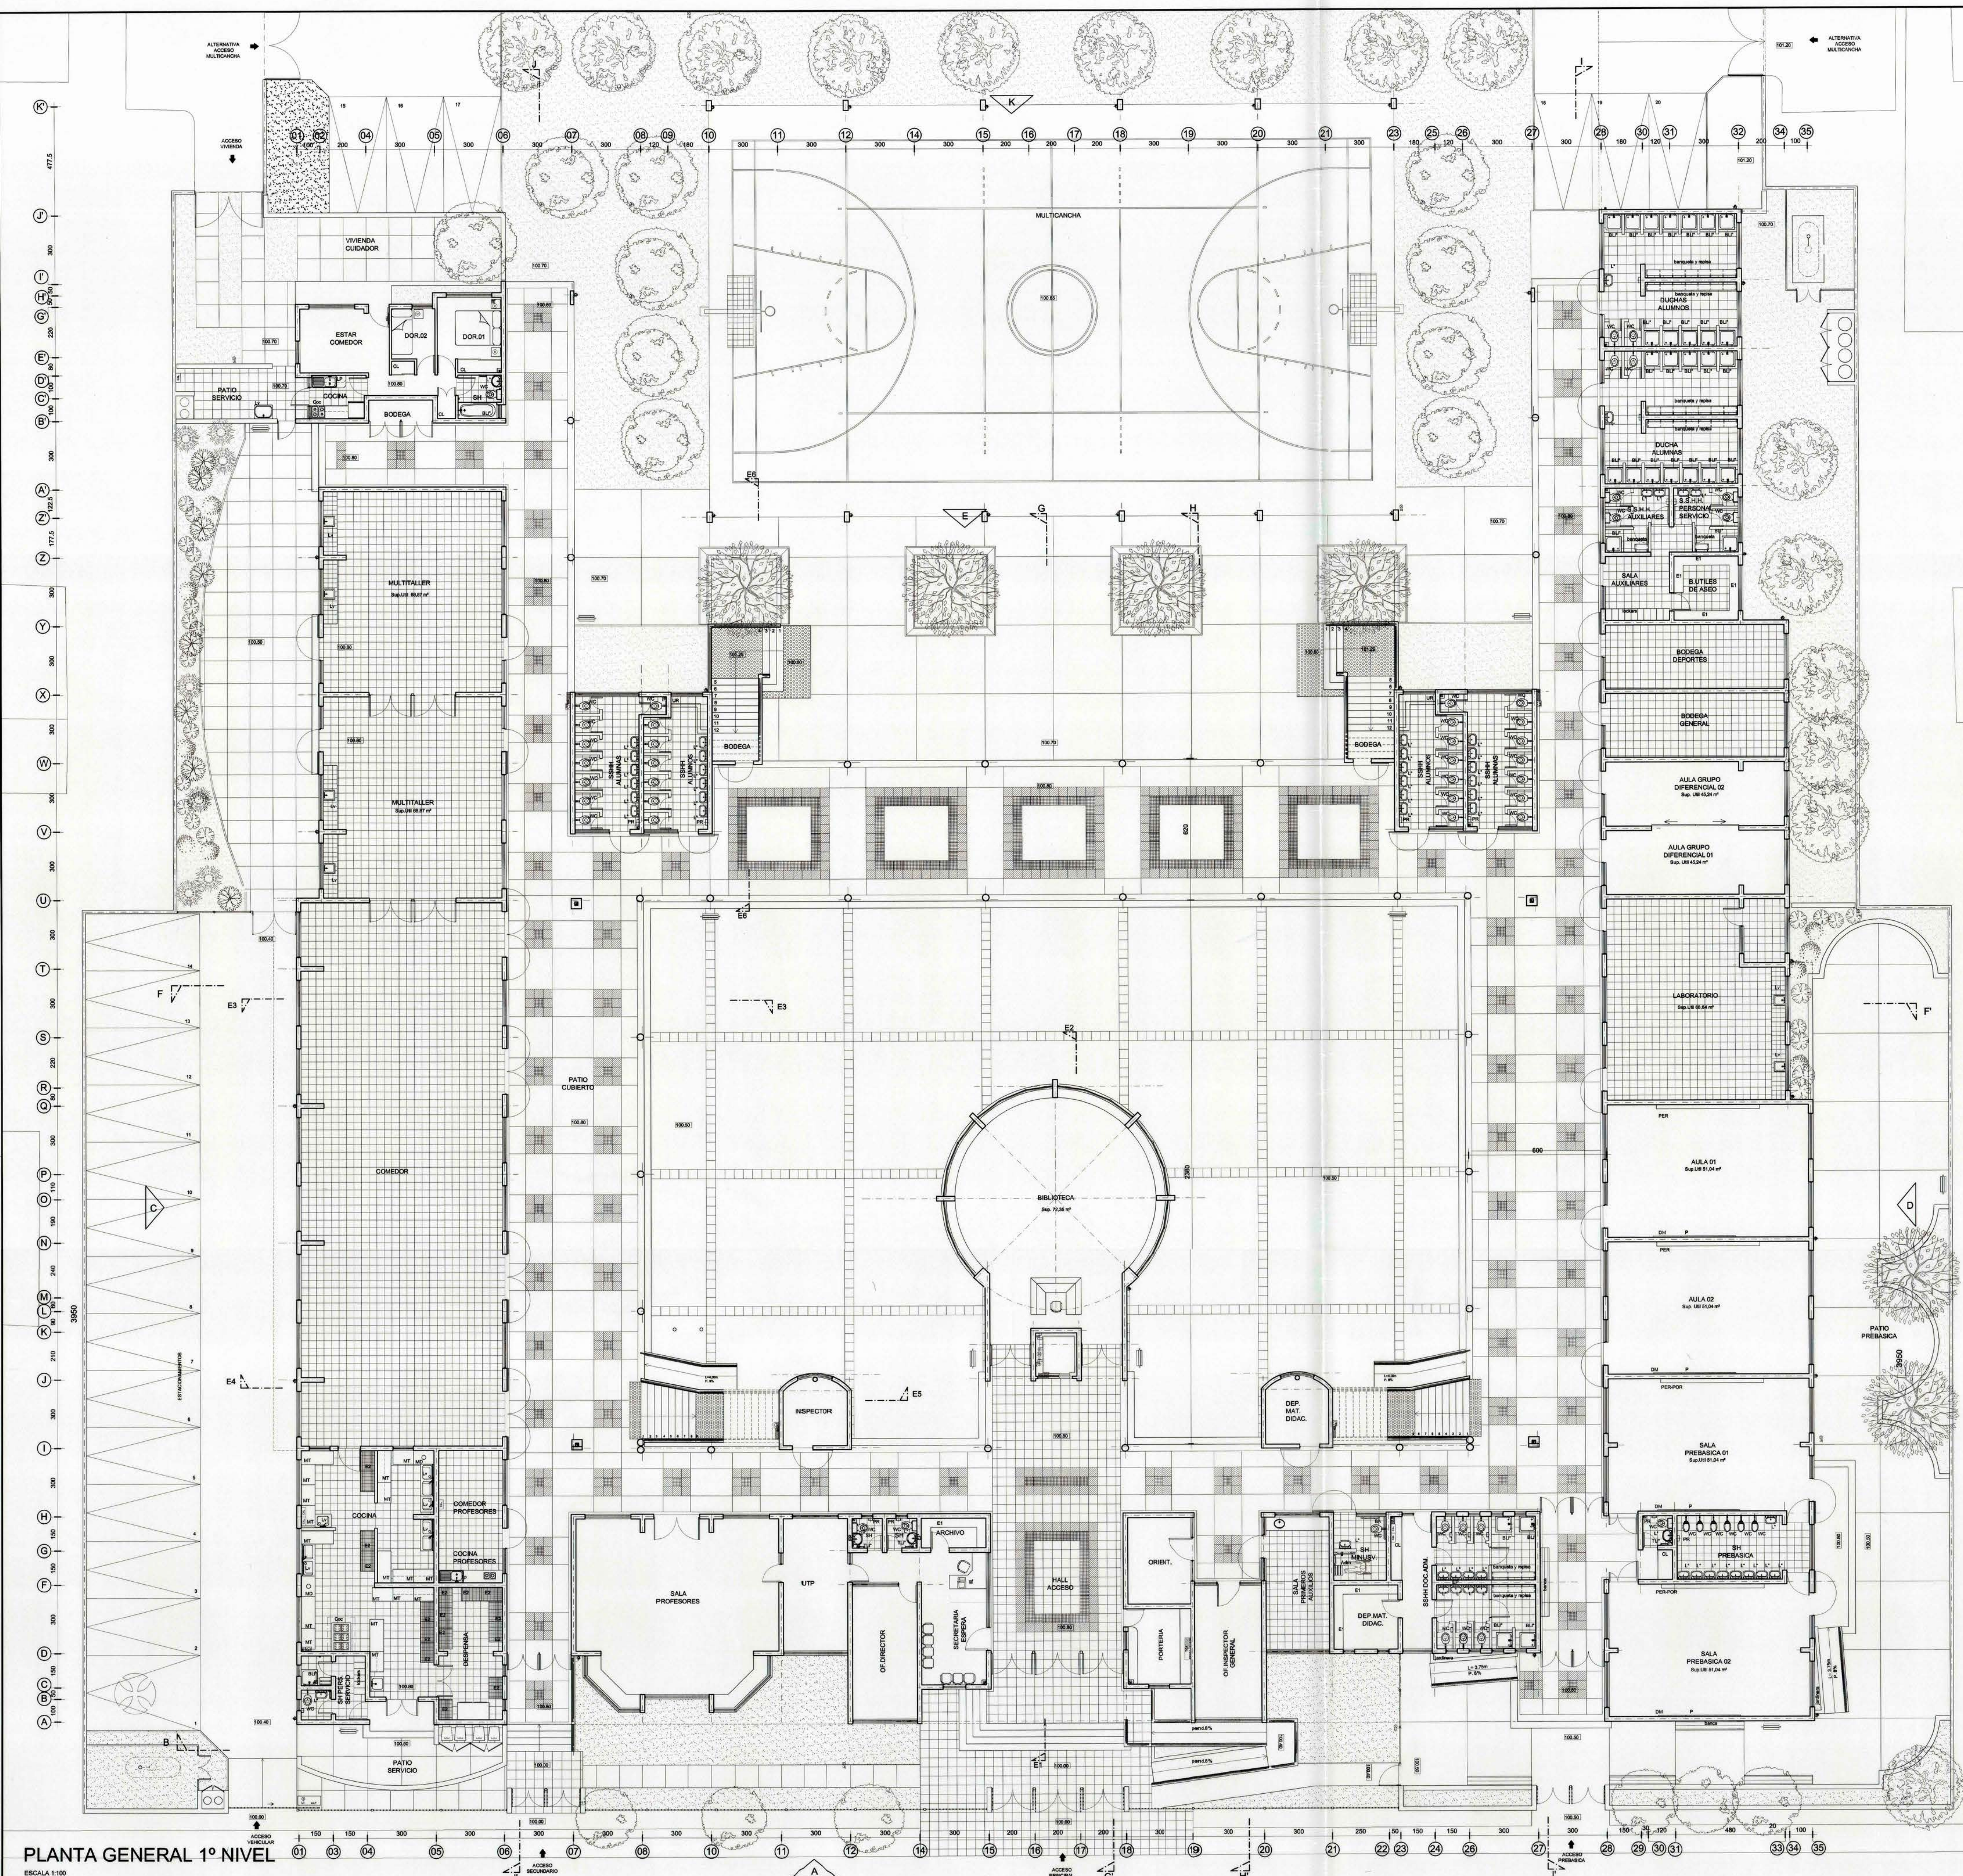


SIMBOLOGIA TERMINOS

- L* = LAVAMANOS
- Lv = LAVADERO
- LP = LAVAPLATOS
- WC = INODORO
- BLP = DUCHA
- PR = PORTABRILLO
- G = GANCHO
- JB = JABONERA
- EP = ESPEJO
- Adm = ASIENTO DUCHA MINUSVALIDOS
- BA = BARRA APOYO MINUSVALIDOS
- TLP = TOALLERO
- Coc = COCINA
- MAP = MUEBLA AGUA PORTABLE
- M = MUEBLE
- MT = MESON DE TRABAJO
- MD = MESON DESCONCHE
- E1 = ESTANTE DE BARRIDAS
- E2 = ESTANTE DE REPISAS
- PIZARRON = PERCHERO
- PER = PERCHERO
- PERFOR = PERCHERO - PORTAVASOS
- DM = DIARIO MURAL
- TABLA = TABLA
- VENTANAS = VENTANAS
- PUERTA VIDRIADA = PUERTA VIDRIADA
- PUERTA DE TRABAJO = PUERTA DE TRABAJO
- PUERTA METALICA = PUERTA METALICA
- TABLERO GENERAL ALUMBRADO = TABLERO GENERAL ALUMBRADO
- TABLERO DISTRIBUCION ALUMBRADO = TABLERO DISTRIBUCION ALUMBRADO
- CALEFON = CALEFON
- LAVERE JARDIN = LAVERE JARDIN
- RED HUMEDA = RED HUMEDA
- EXTINTOR = EXTINTOR
- VENTILACION AGUA POTABLE = VENTILACION AGUA POTABLE
- VENTILACION ALGANTALLADO = VENTILACION ALGANTALLADO
- VENTILACION CALEFON = VENTILACION CALEFON
- DESCARGA ALGANTALLADO = DESCARGA ALGANTALLADO

SIMBOLOGIA ARBOLES

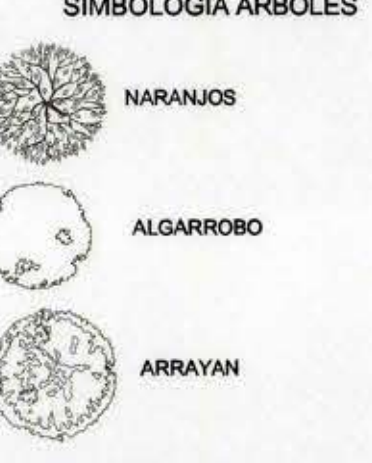

CORPORACION MUNICIPAL DE EDUCACION Y SALUD DE SAN BERNARDO			
PROVINCIA	SANTIAGO	OBRA	PROYECTOS DE ARQUITECTURA OBRA NUEVA
COMUNA	SAN BERNARDO	CONTENIDO	ESCUELA BALMACEA
LOCALIDAD	SAN BERNARDO	FORMA	PLANTA GENERAL 1º NIVEL
CALLE	VOLCAN MAIPO Nº 14.489	PROFESIONALES	CRISTIAN GUIXE CIFUENTES
FECHA	25 MAYO 2001	ARGTO. CONSULTOR	CRISTIAN GUIXE CIFUENTES
ESCALA	1:100	COLABORADOR	DINO BACIGALUPO JONES
FORMATO	A0 841 x 1189 mm.	PROPIETARIO	GERENCIA PLANIFICACION Y DESARROLLO
DIBUJANTE	S.Y.P.	PROPIETARIO	DRAGO DOMANIC DRAGICEVIC
LAMINA Nº	ARQ 03	PROPIETARIO	DRAGO DOMANIC DRAGICEVIC
APROBACION			

PLANTA GENERAL 1º NIVEL
ESCALA 1:100